
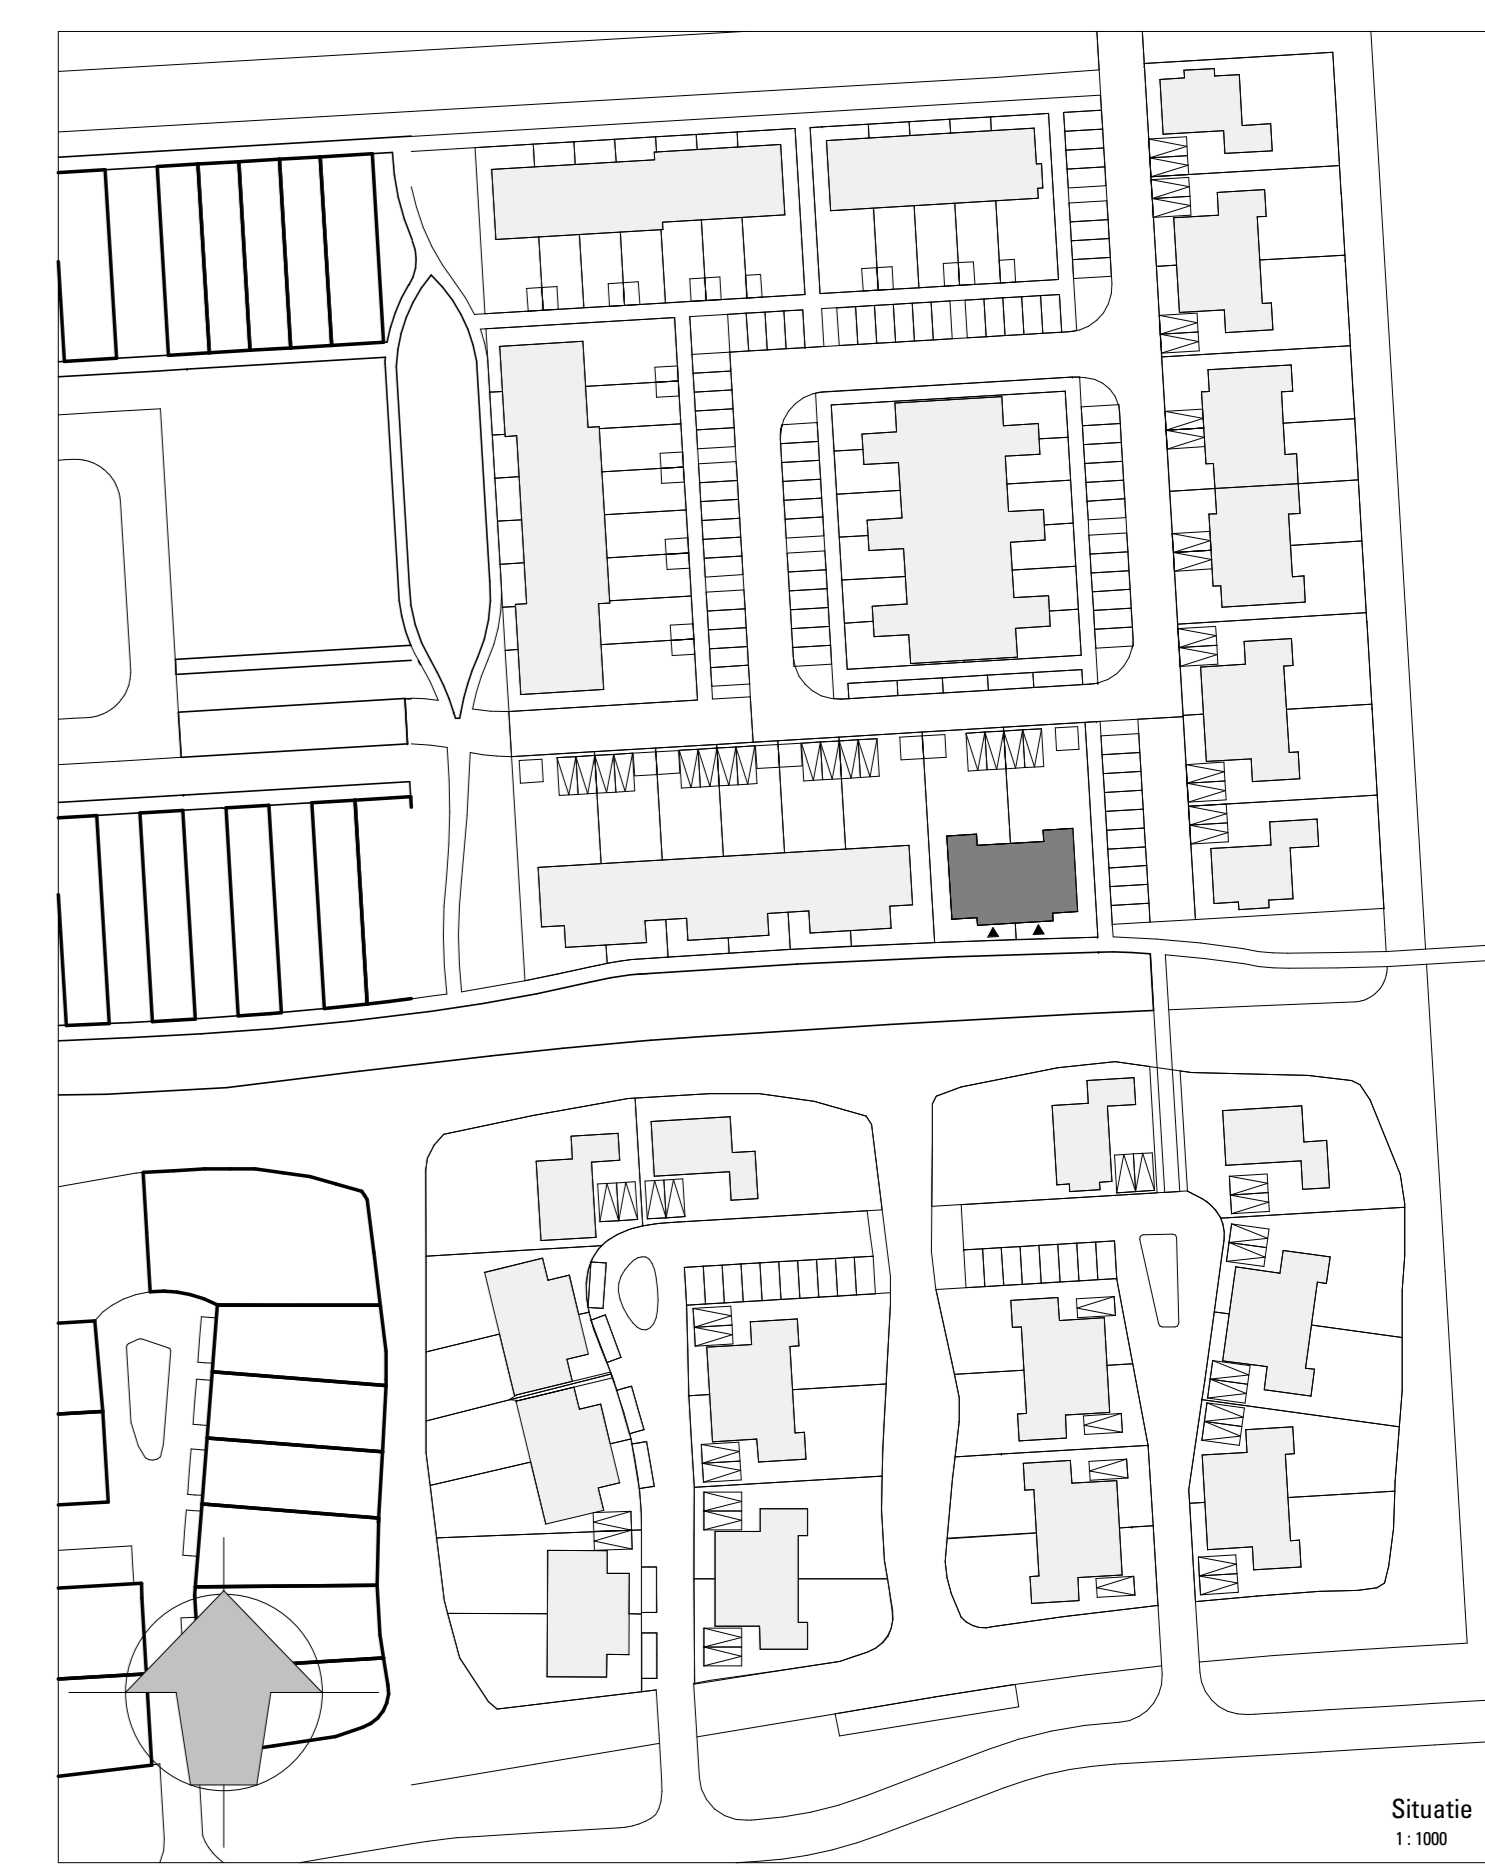
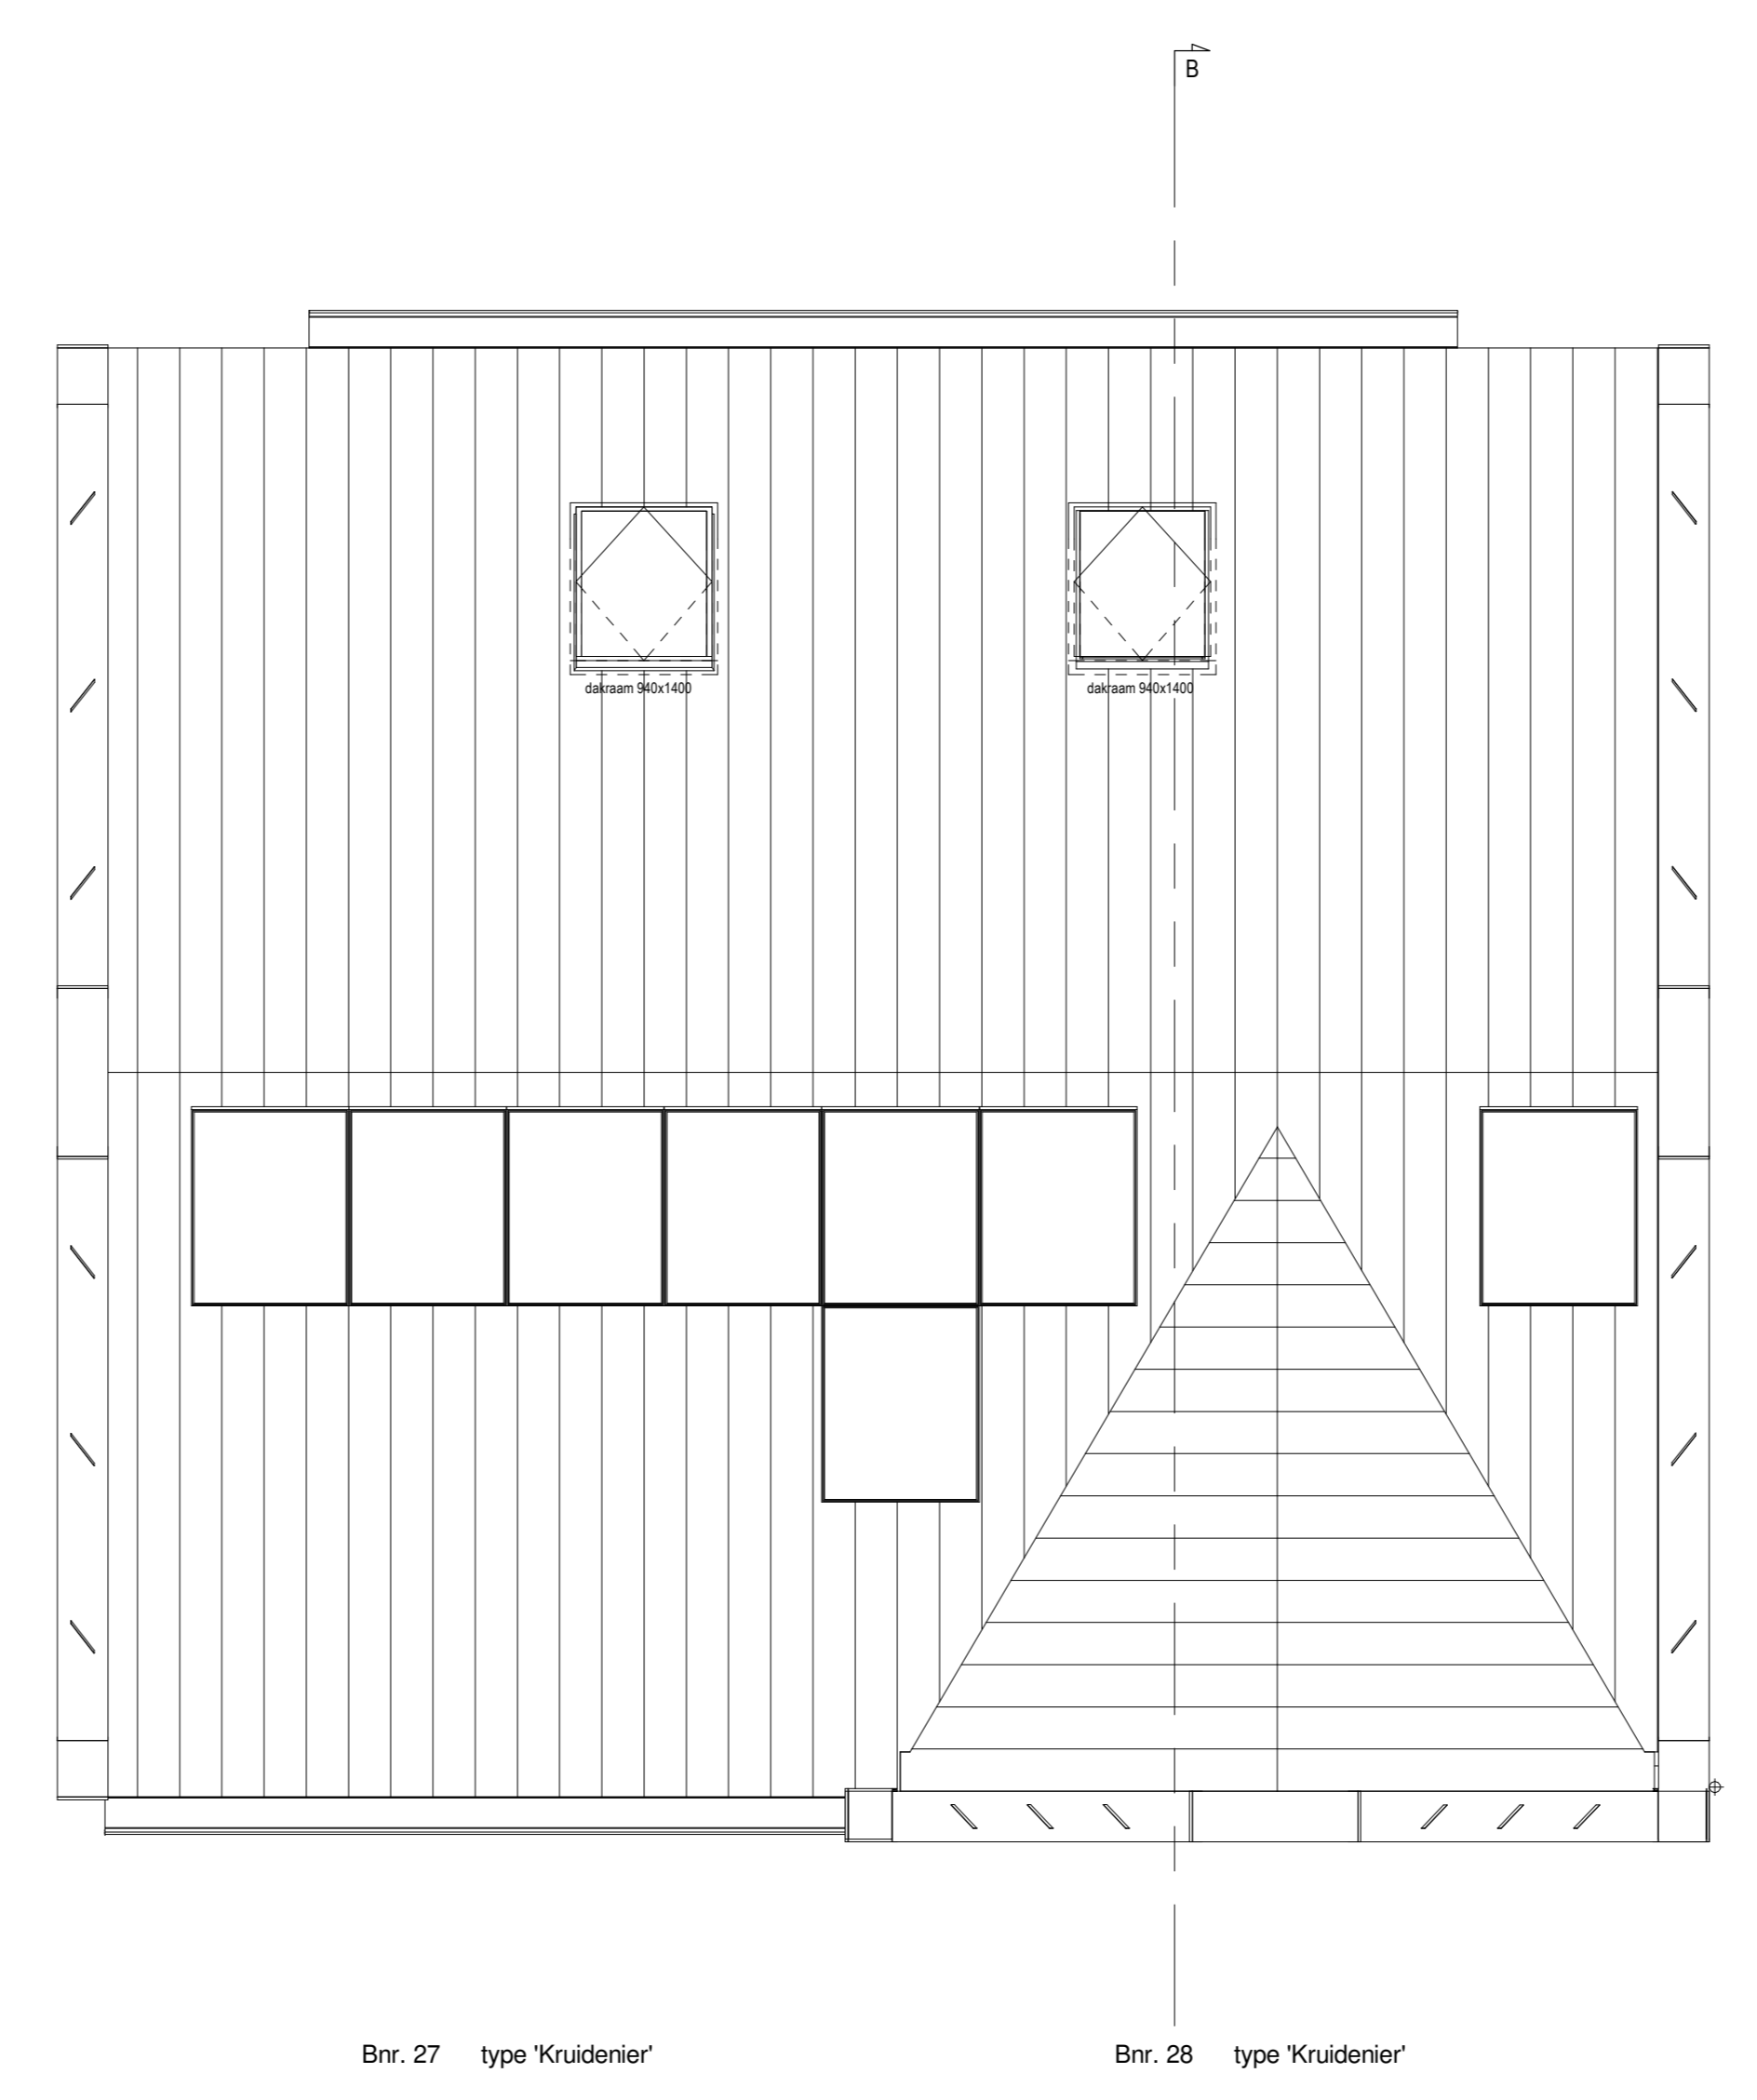


- RENVOOI ELEKTRA**
- schakelaar, enkel
  - schakelaar, serie
  - schakelaar, wissel
  - schakelaar, kruis
  - schel
  - bedrukker
  - rookmelder, op pendel
  - rookmelder, plafond
  - mv bediening
  - thermostaat bediening
  - wd, enkel
  - wd, dubbel
  - leiding, loos
  - lichtpunt, plafond
  - lichtpunt, wand
  - lichtpunt, wand, buiten
  - verdelers
  - verdelers + omkasting
  - opstelplaats wasmachine
  - warmtepomp-unit
  - wtw-unit
  - mv afvoer punt
  - mv afvoer punt
  - mv afvoer, in wand
  - radiator elektrisch

- RENVOOI MATERIALEN**
- gevelsteen kleur rood genuanceerd
  - gevelsteen kleur wit genuanceerd
  - gevelsteen kleur zwart
  - gevelsteen kleur crème
  - gevelsteen kleur taupe
  - gevelbekleding hout kleur donker antraciet
  - gevelbekleding eternit bazaltgrjs
  - keramische pan kleur natuurrood
  - keramische pan kleur lekleur
  - keramische pan kleur zwart
  - keramische pan kleur terrabruin
  - bouwsteen logo Gebroeders Blokland
  - keramische vloertegels
  - betontegels, 600x400
  - grind
  - neststeen, posities en hoeveelheid ritb
  - gevelmetselwerk
  - spouwisolatie
  - binnenwand, kalkzandsteen
  - binnenwand, gipsblokken, 70/100mm
  - dakpakket
  - rietendak
  - HSB
  - HSB ongeluiseerd
  - technische zone
  - emalt
  - grind
  - voordeur
  - stalen montagekozijn, zonder bovenlicht
  - \* stalen montagekozijn, met bovenlicht
  - # stalen montagekozijn, met paneel in bovenlicht van toepassing bij trapkast/techniekruimte(s)

Alle maten zijn indicatief. Hieraan kunnen geen rechten worden ontleend.  
Alle oppervlakten op de zolder zijn berekend tot 1000.

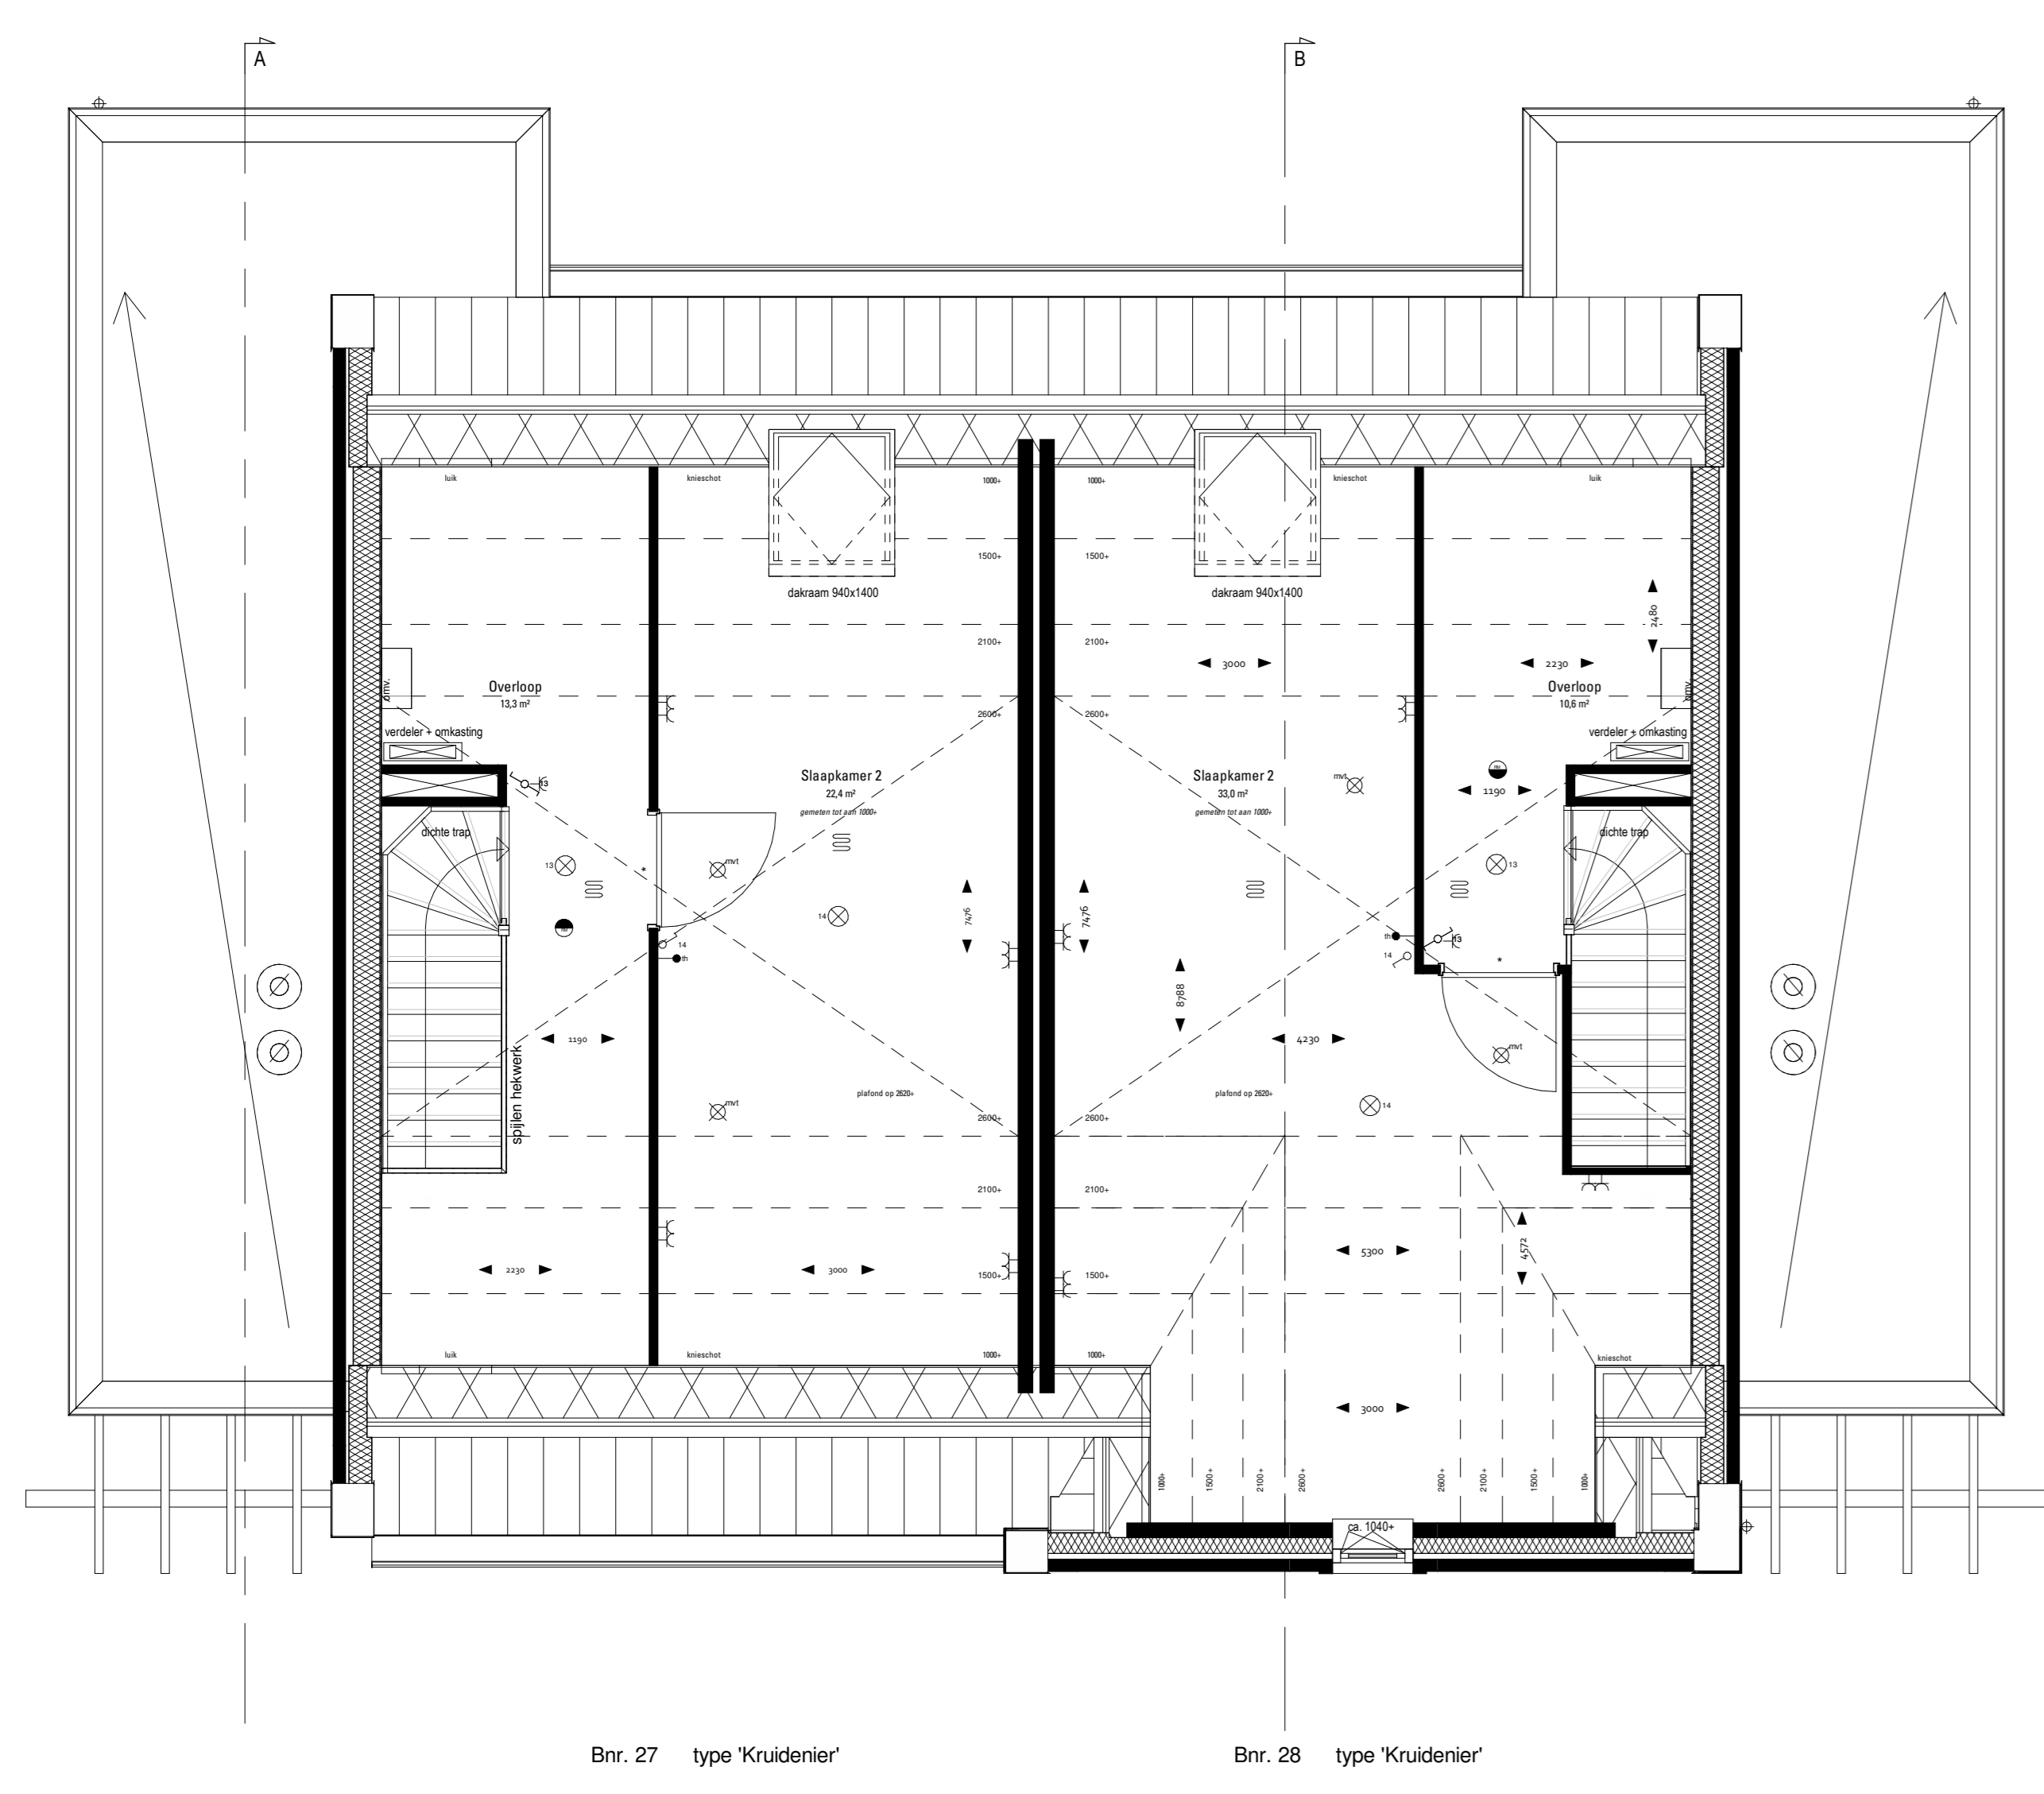

**DEFINITIEF**

omschrijving  
72 woningen **Ons Dorp** te Hardinxveld-Giessendam  
werknr : 5059  
bladnr : VK-blok 5  
onderdeel:  
Verkooptekening  
De Kruidenier  
bnr. 27 en 28  
opdrachtgever  
Gebroeders Blokland

schaal : 1:50 / 1:100 / 1:1000  
formaat: A0  
datum : 10-05-2022  
wijz:

