




Voorzijzicht
1:100




Achterzijzicht
1:100

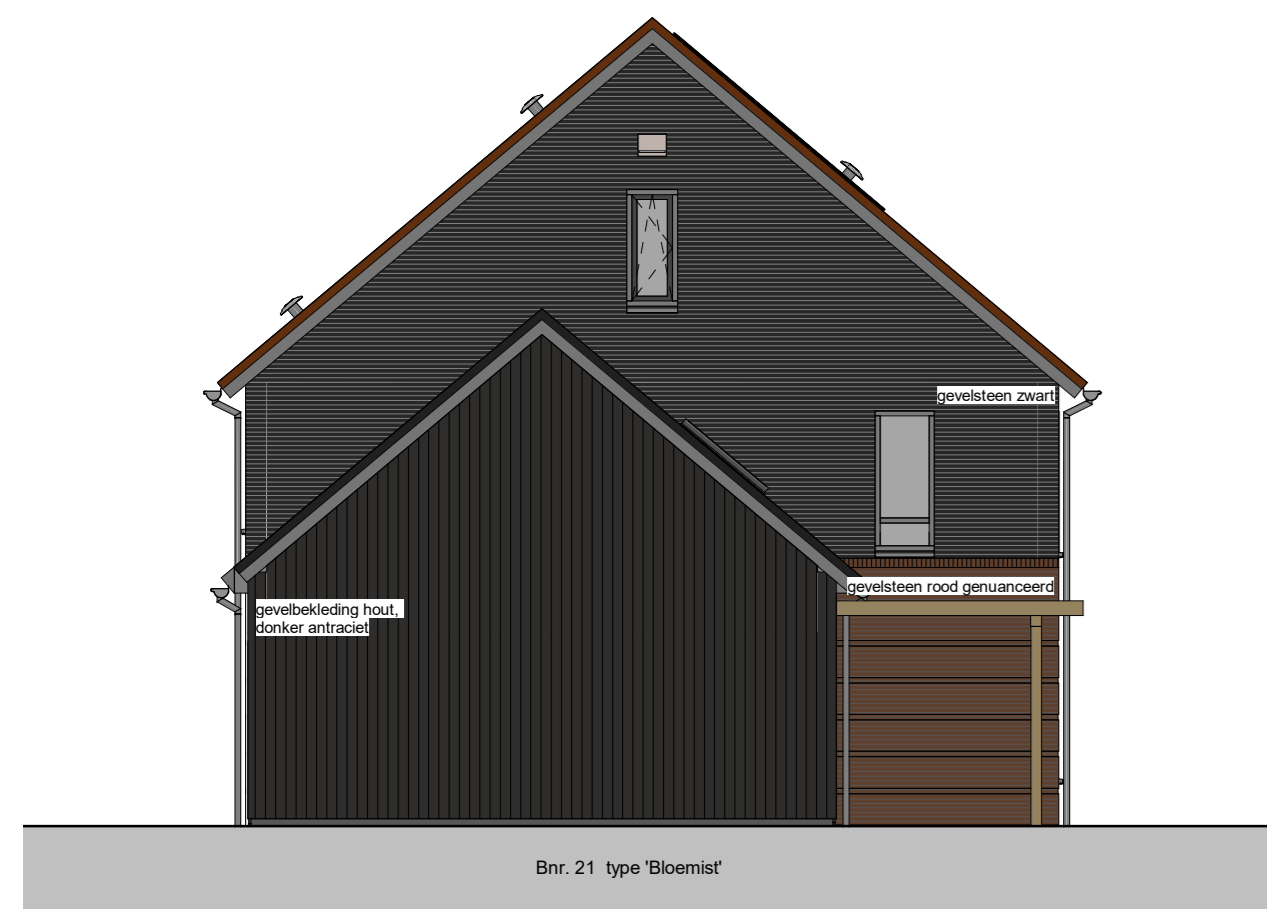


Linkerzijzicht
1:100



Rechterzijzicht
1:100

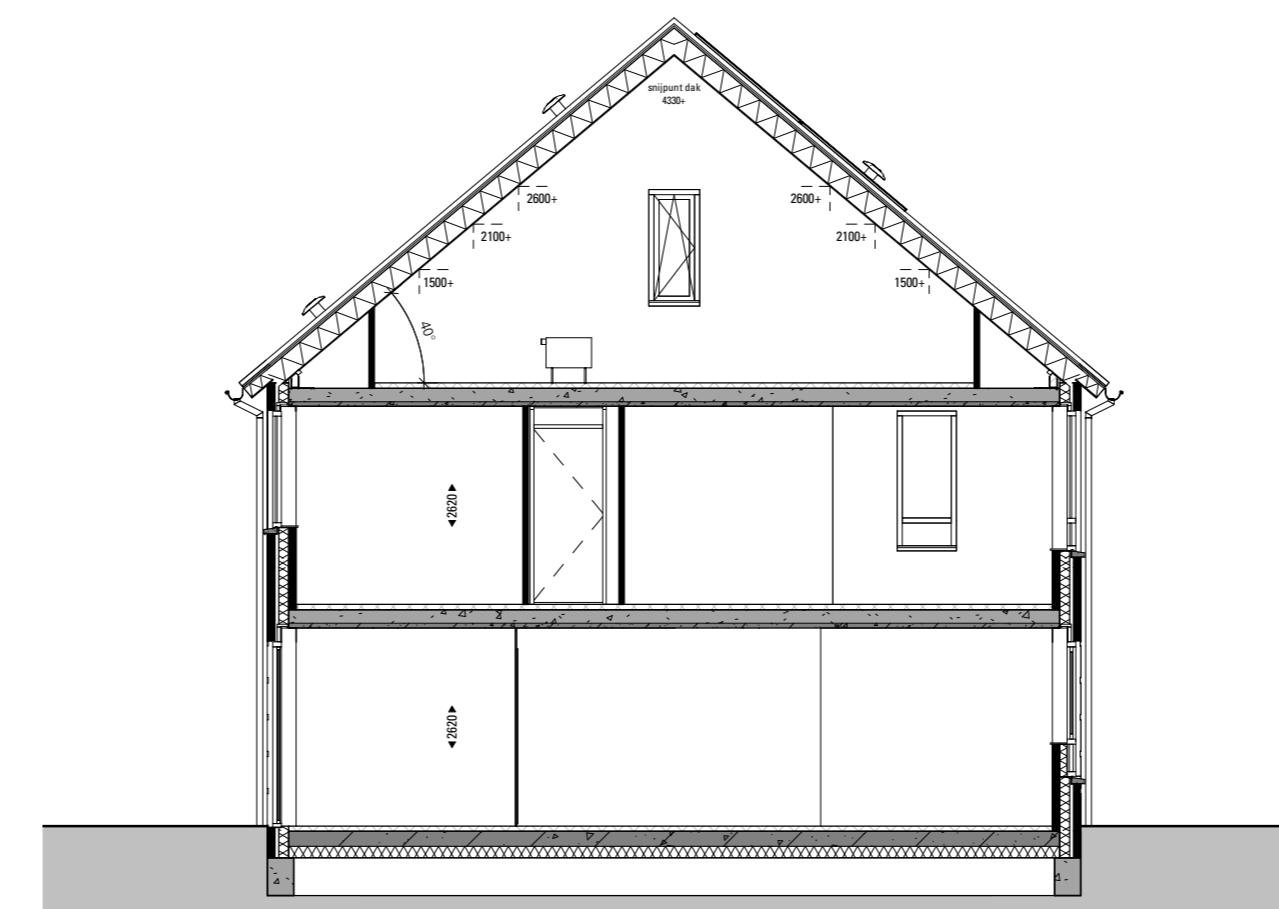

Doorsnede A
1:100

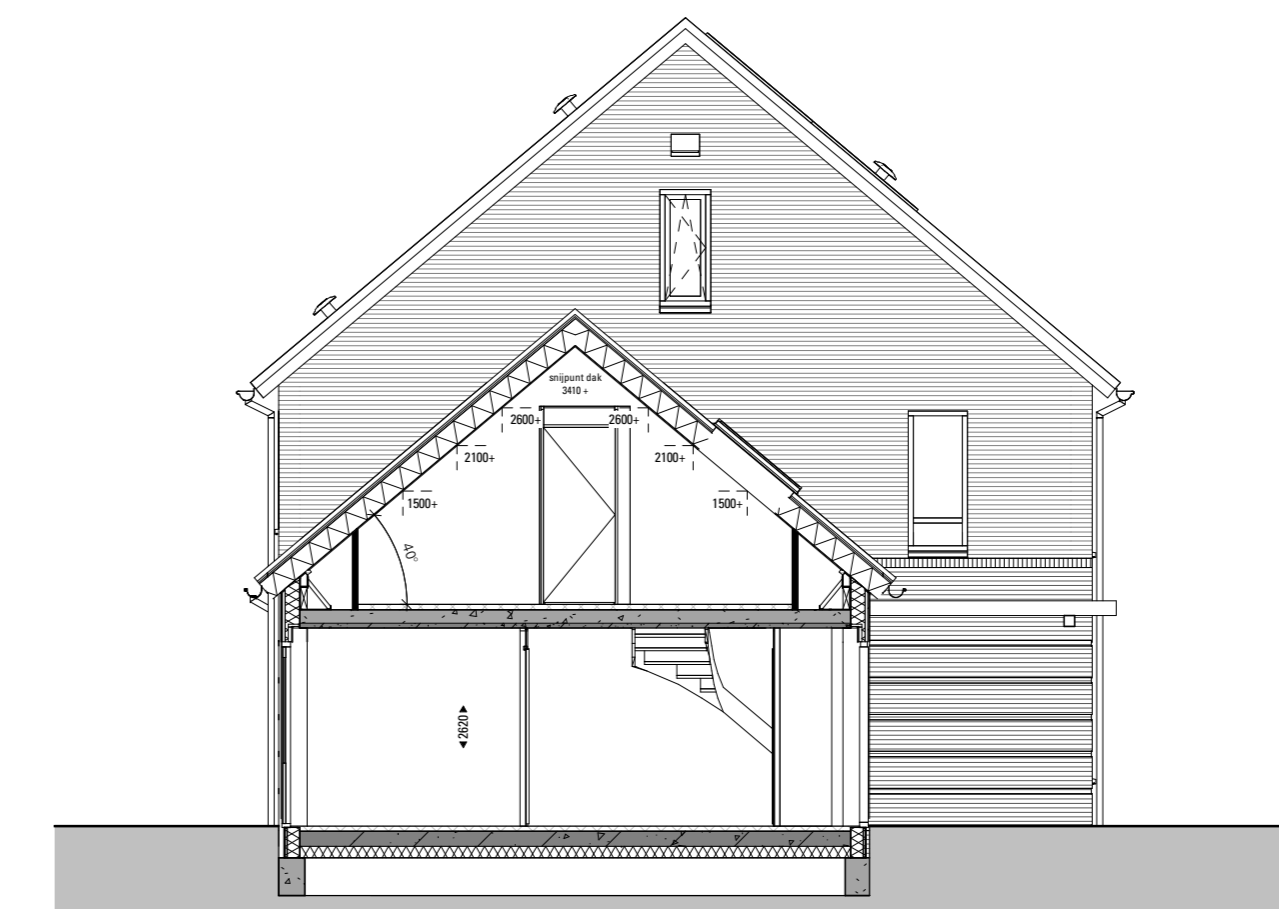

Doorsnede B
1:100

RENVOOI ELEKTRA

- | | | |
|--------------------------|---------------------------|---------------------------|
| ⚡ schakelaar, enkel | ⬆ thermostaat bediening | ⚡ opstelplaats wasmachine |
| ⚡ schakelaar, serie | ⚡ wcd, enkel | ⚡ warmtepomp-unit |
| ⚡ schakelaar, wissel | ⚡ wcd, dubbel | ⚡ wtv-unit |
| ⚡ schakelaar, kruis | ⚡ leiding, loos | ⚡ mv afvoer punt |
| ⚡ schel | ⚡ lichtpunt, plafond | ⚡ mv toevoer punt |
| ⚡ bedrukker | ⚡ lichtpunt, wand | ⚡ mv afvoer, in wand |
| ⚡ rookmelder, op pendeel | ⚡ lichtpunt, wand, buiten | ⚡ mv afvoer, in wand |
| ⚡ rookmelder, plafond | ⚡ verdelers | ⚡ radiator elektrisch |
| ⚡ mv bediening | ⚡ verdelers + omkasting | |

RENVOOI MATERIALEN

- | | |
|--|--|
| ■ gevelsteen kleur rood genuanceerd | ■ gevelmetalwerk |
| ■ gevelsteen kleur wit genuanceerd | ■ spouwisolatie |
| ■ gevelsteen kleur zwart | ■ binnenwand, kalkzandsteen |
| ■ gevelsteen kleur crème | ■ binnenwand, gipsblokken, 70/100mm |
| ■ gevelsteen kleur taupe | ■ dakpakket |
| ■ gevelbekleding hout kleur donker antraciet | ■ rieten dak |
| ■ gevelbekleding eternit bazaltgrijs | ■ HSB |
| ■ keramische pan kleur natuurrood | ■ HSB ongelisoleerd |
| ■ keramische pan kleur leikleur | ■ technische zone |
| ■ keramische pan kleur zwart | ■ emailt |
| ■ keramische pan kleur terrabruin | ⤴ voordeur |
| ■ bouwsteen logo Gebroeders Blokland | ⤴ stalen montagekozijn, zonder bovenlicht |
| ■ keramische vloertegels | ⤴ * stalen montagekozijn, met bovenlicht |
| ■ betontegels, 600x400 | ⤴ # stalen montagekozijn, met paneel in bovenlicht van toepassing bij trapkast/techniekruimte(s) |
| ■ grind | |
| ■ neststeen, posities en hoeveelheid rfb | |


Alle maten zijn indicatief. Hieraan kunnen geen rechten worden ontleend.
Alle oppervlaktes op de zolder zijn berekend tot 1000+.



DEFINITIEF


omschrijving
72 woningen **Ons Dorp** te Hardinxveld-Giessendam
onderdeel:
Verkooptekening De Bloemist
bnr. 21 t/m 26
opdrachtgever
Gebroeders Blokland

werknr : 5059
bladnr : VK-blok 4b
schaal : 1:150 / 1:100 / 1:1000
formaat: A0
datum : 02-05-2022
wiz : A: 10-05-2022
B: 16-09-2022

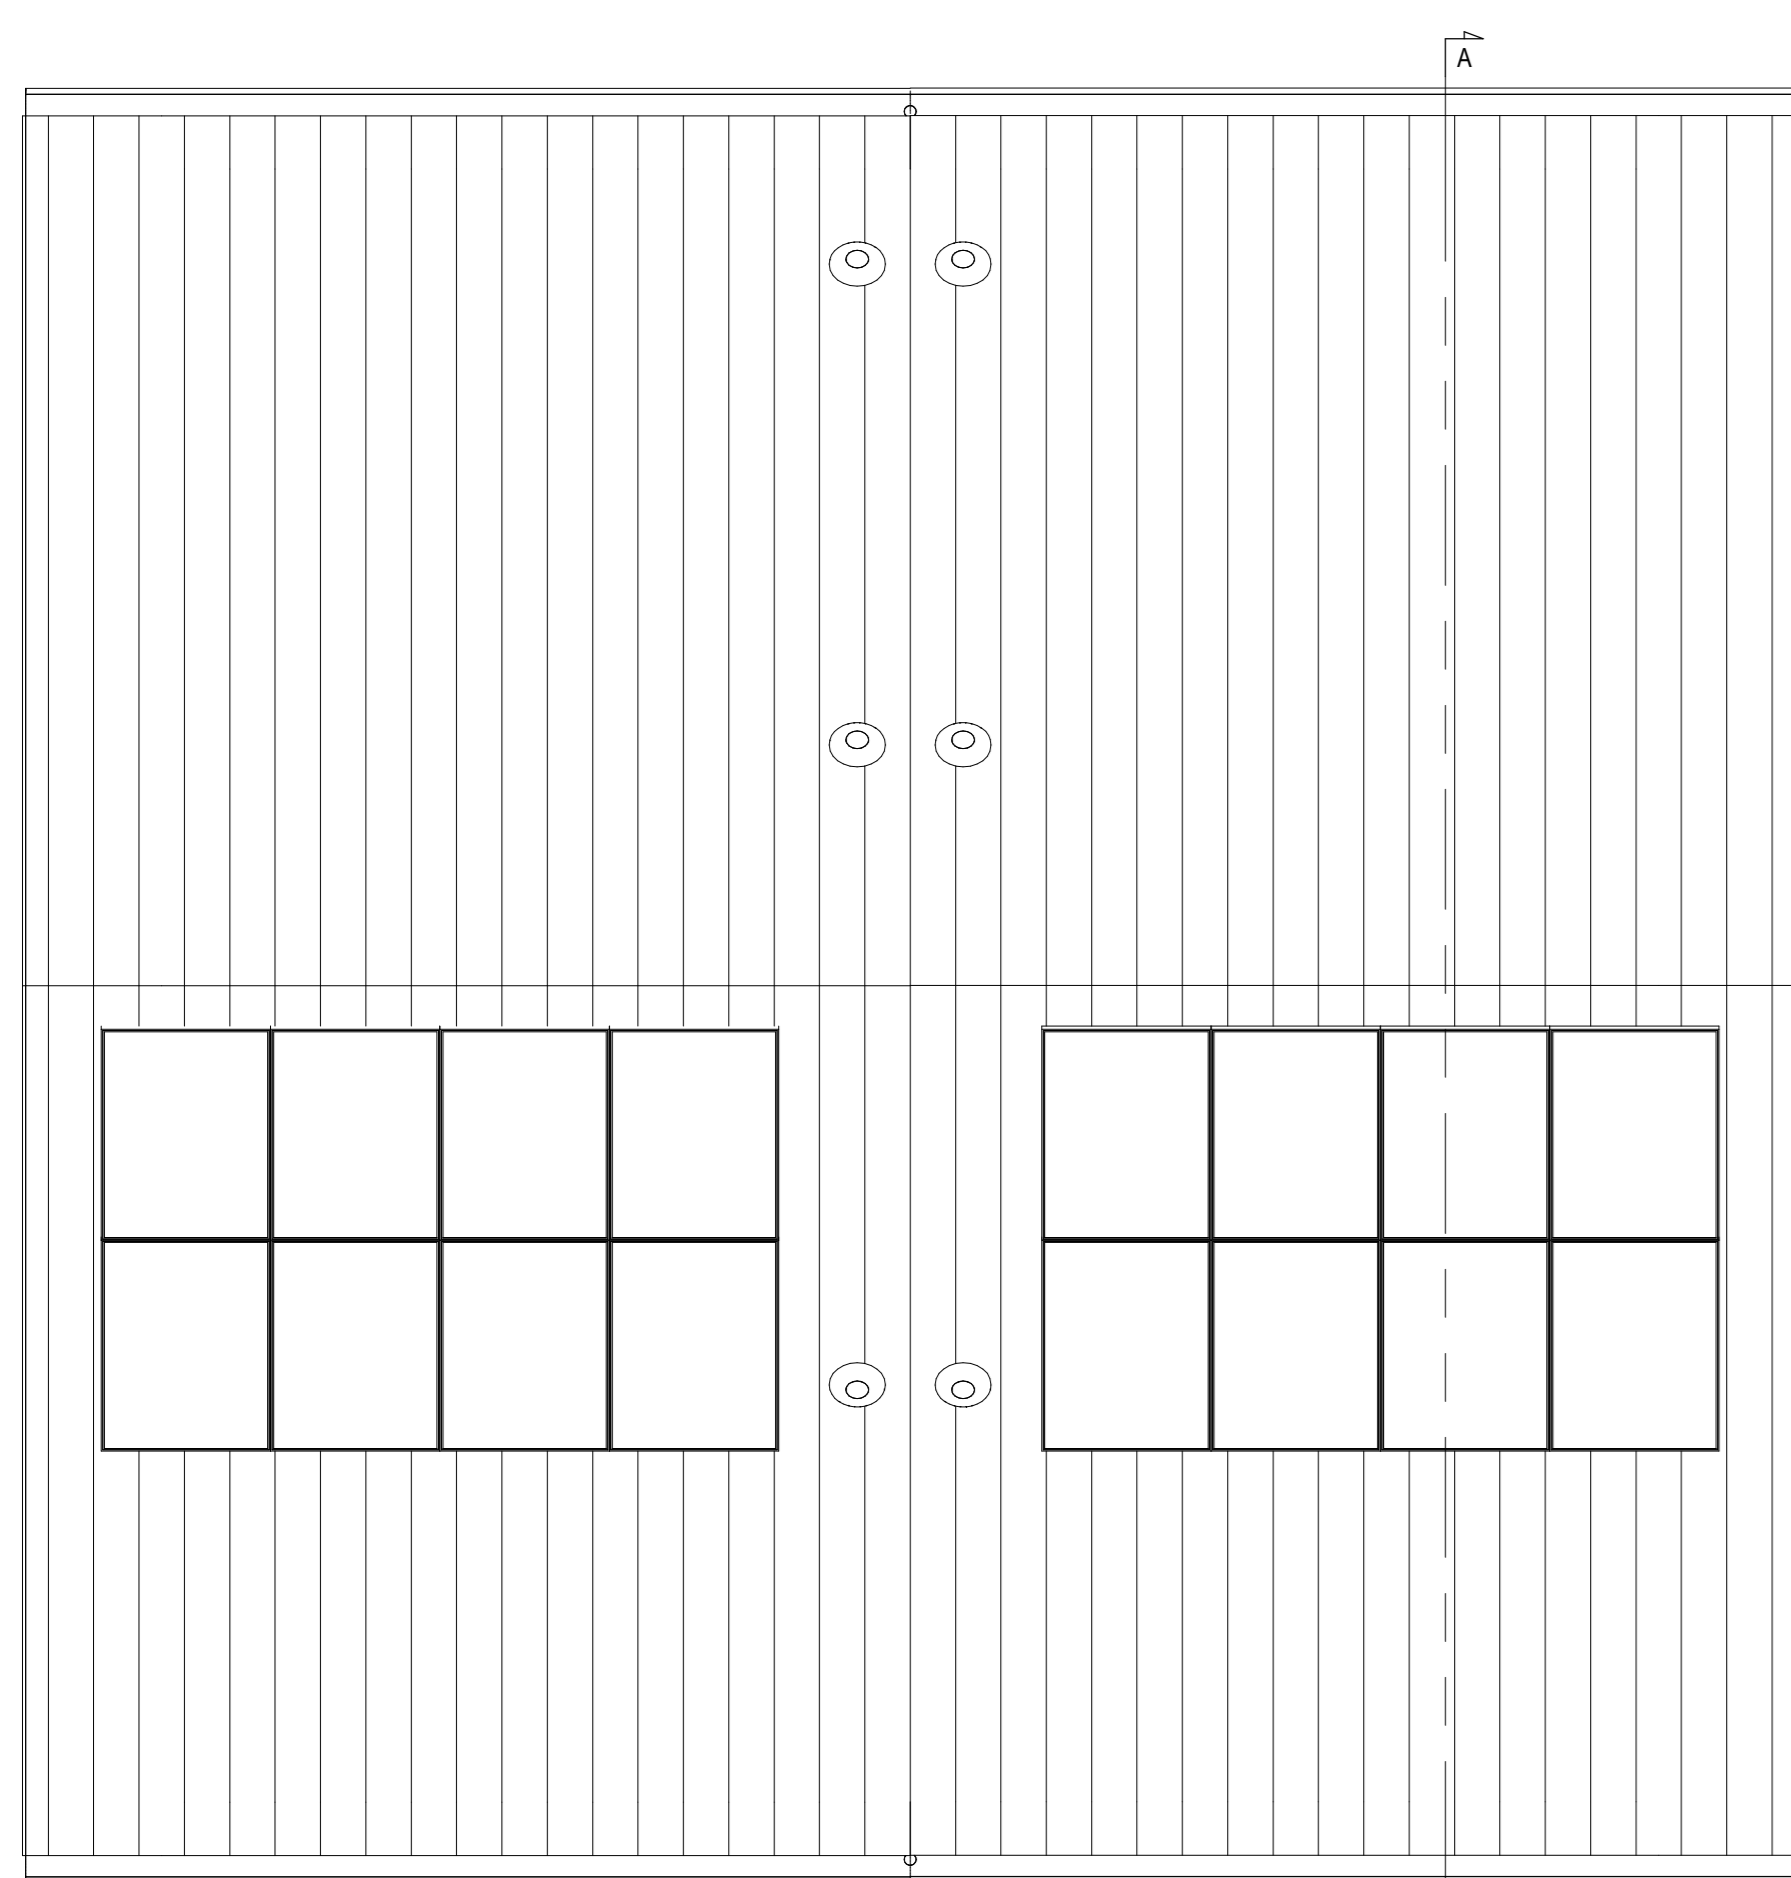


3e verdieping
1:50

Br. 21 type 'Bloemist'

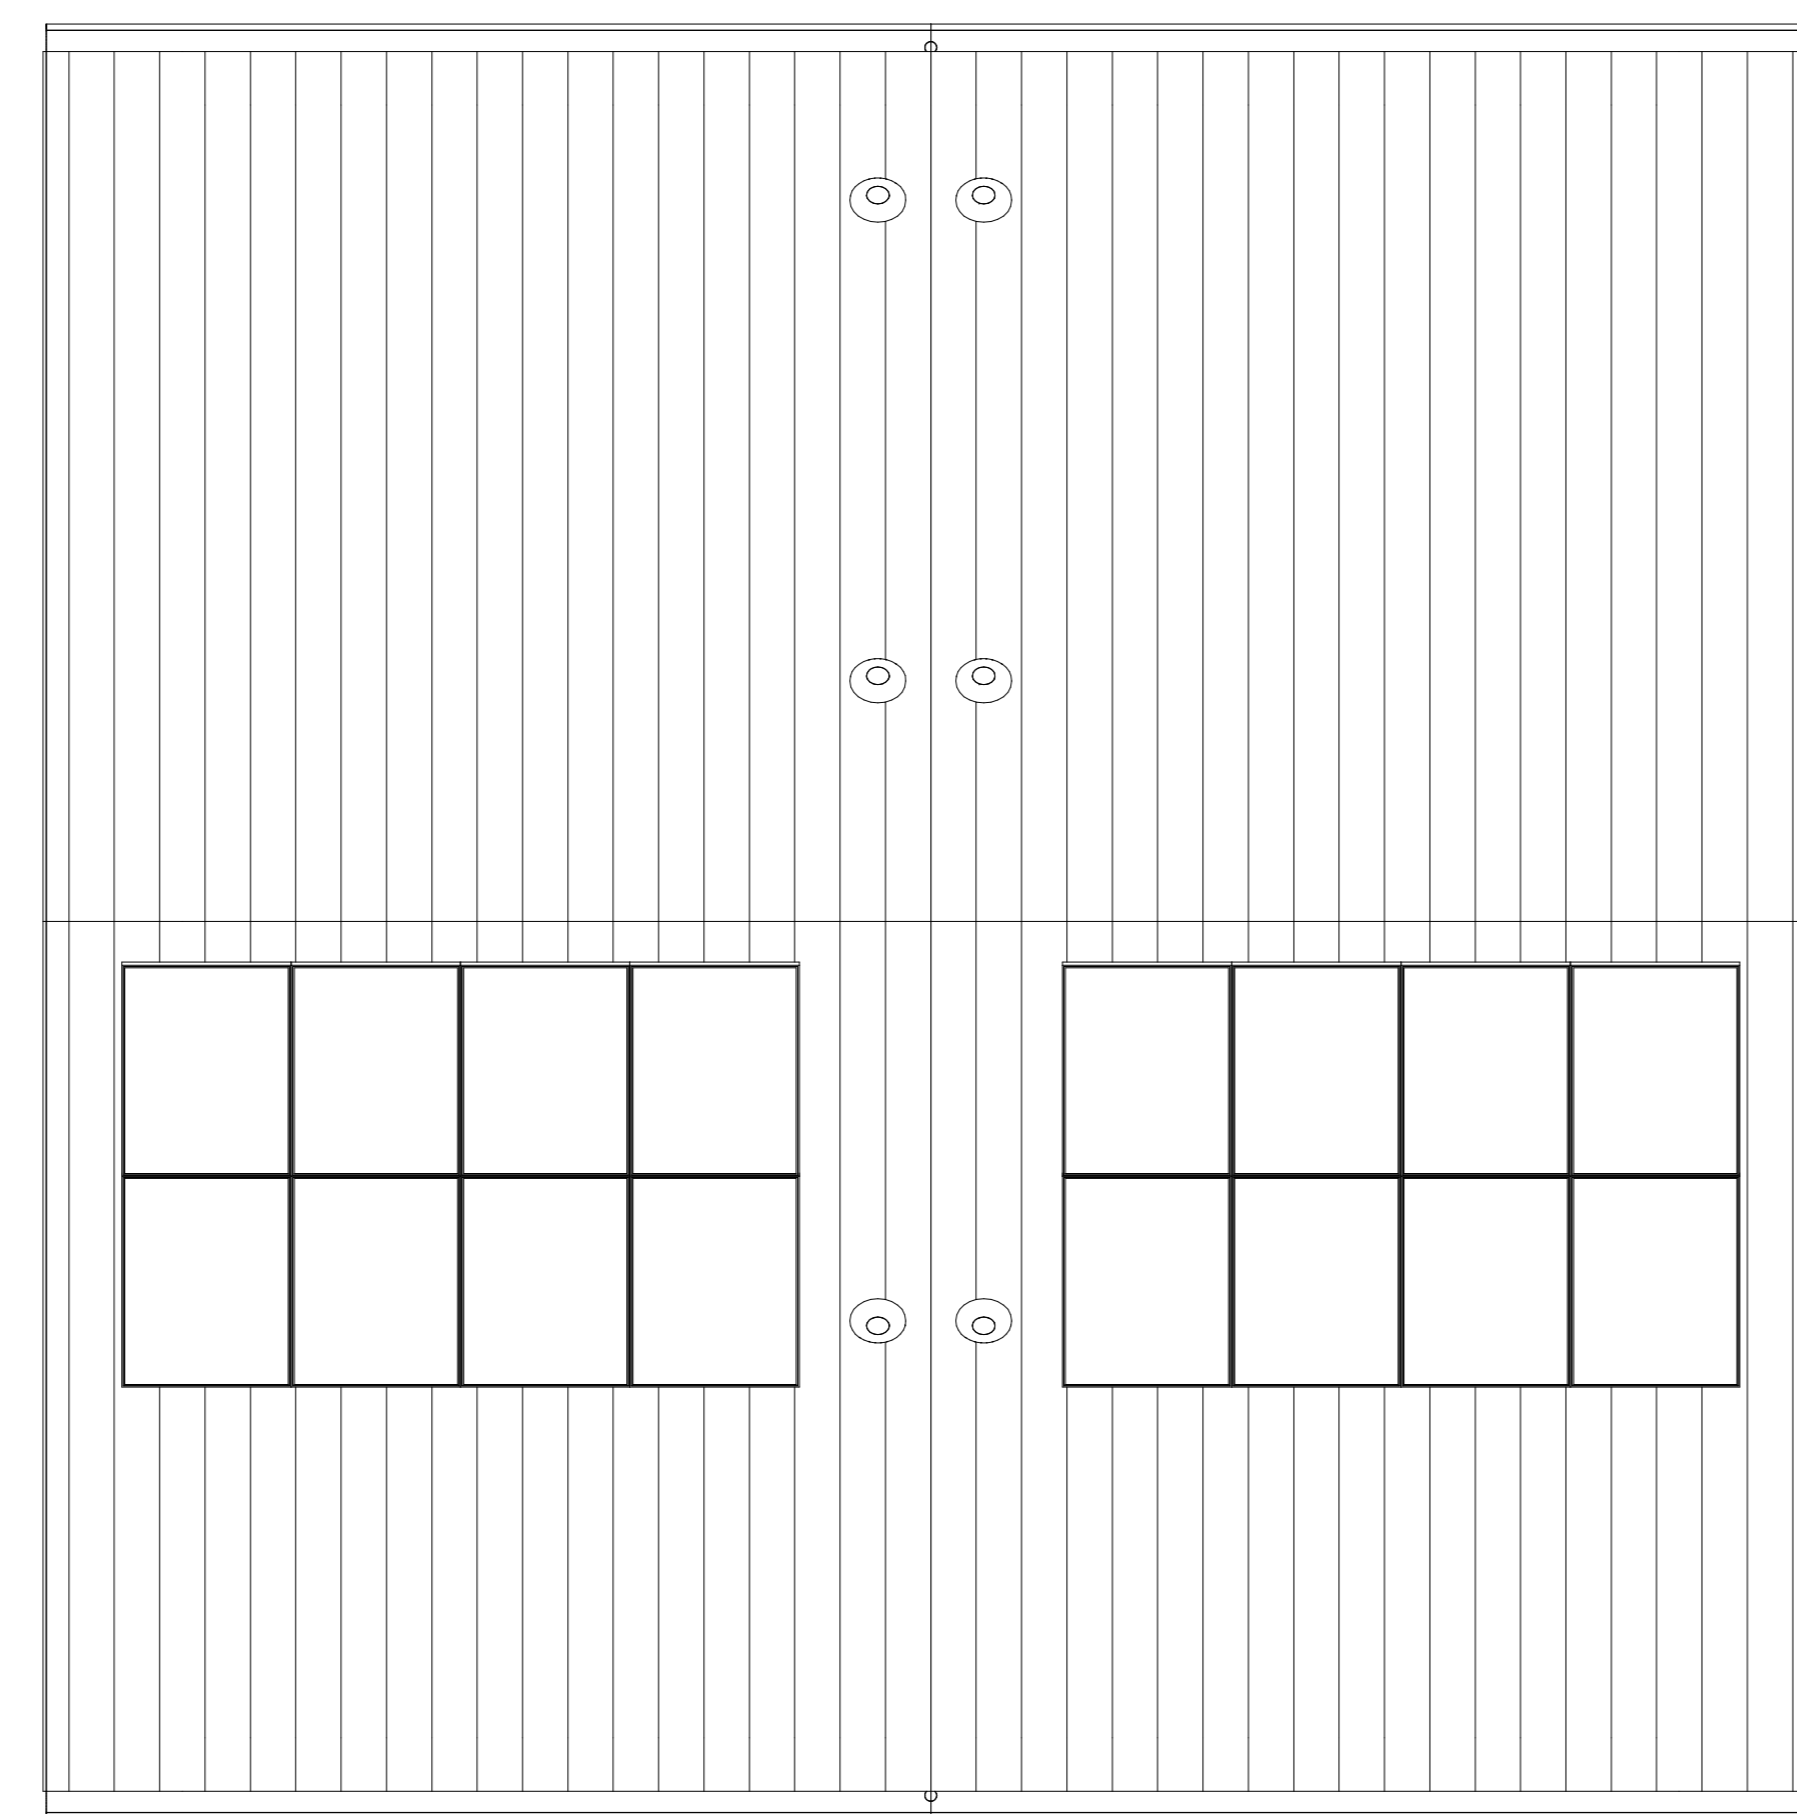

Br. 23 type 'Bloemist'

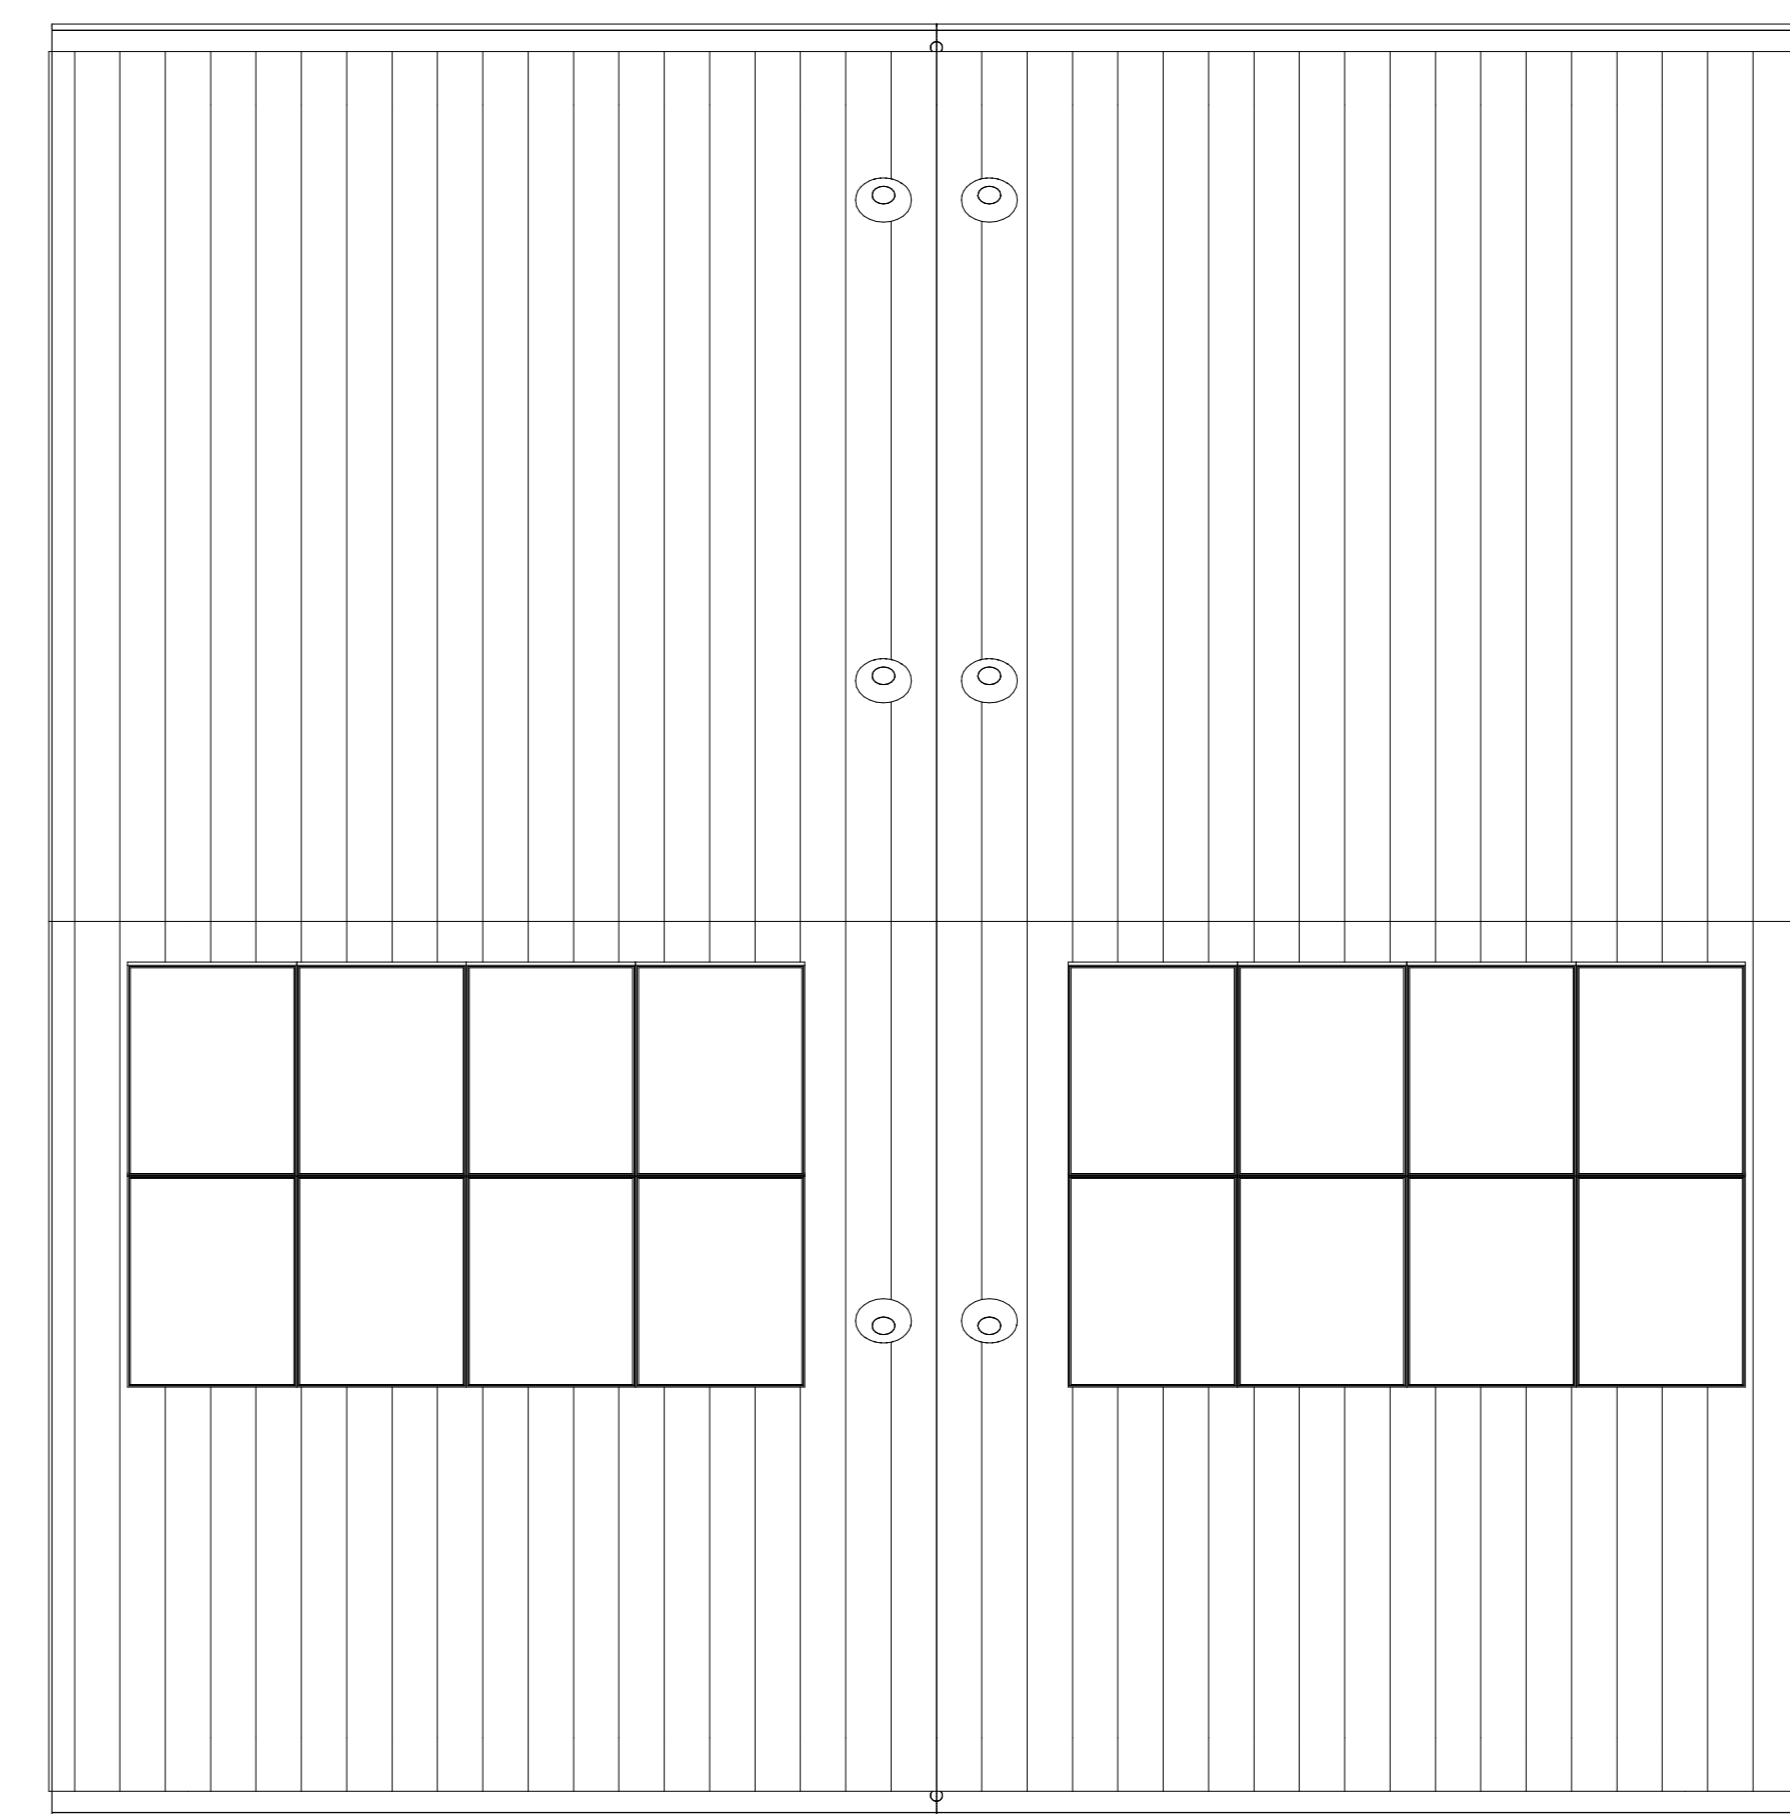

Br. 24 type 'Bloemist'

Br. 25 type 'Bloemist'

Br. 26 type 'Bloemist'