



Begane grond
Bnr. 13 type 'Onderwijzer' Bnr. 14 type 'Onderwijzer' Bnr. 15 type 'Onderwijzer' Bnr. 16 type 'Onderwijzer' Bnr. 17 type 'Onderwijzer' Bnr. 18 type 'Onderwijzer' Bnr. 19 type 'Onderwijzer' Bnr. 20 type 'Onderwijzer'

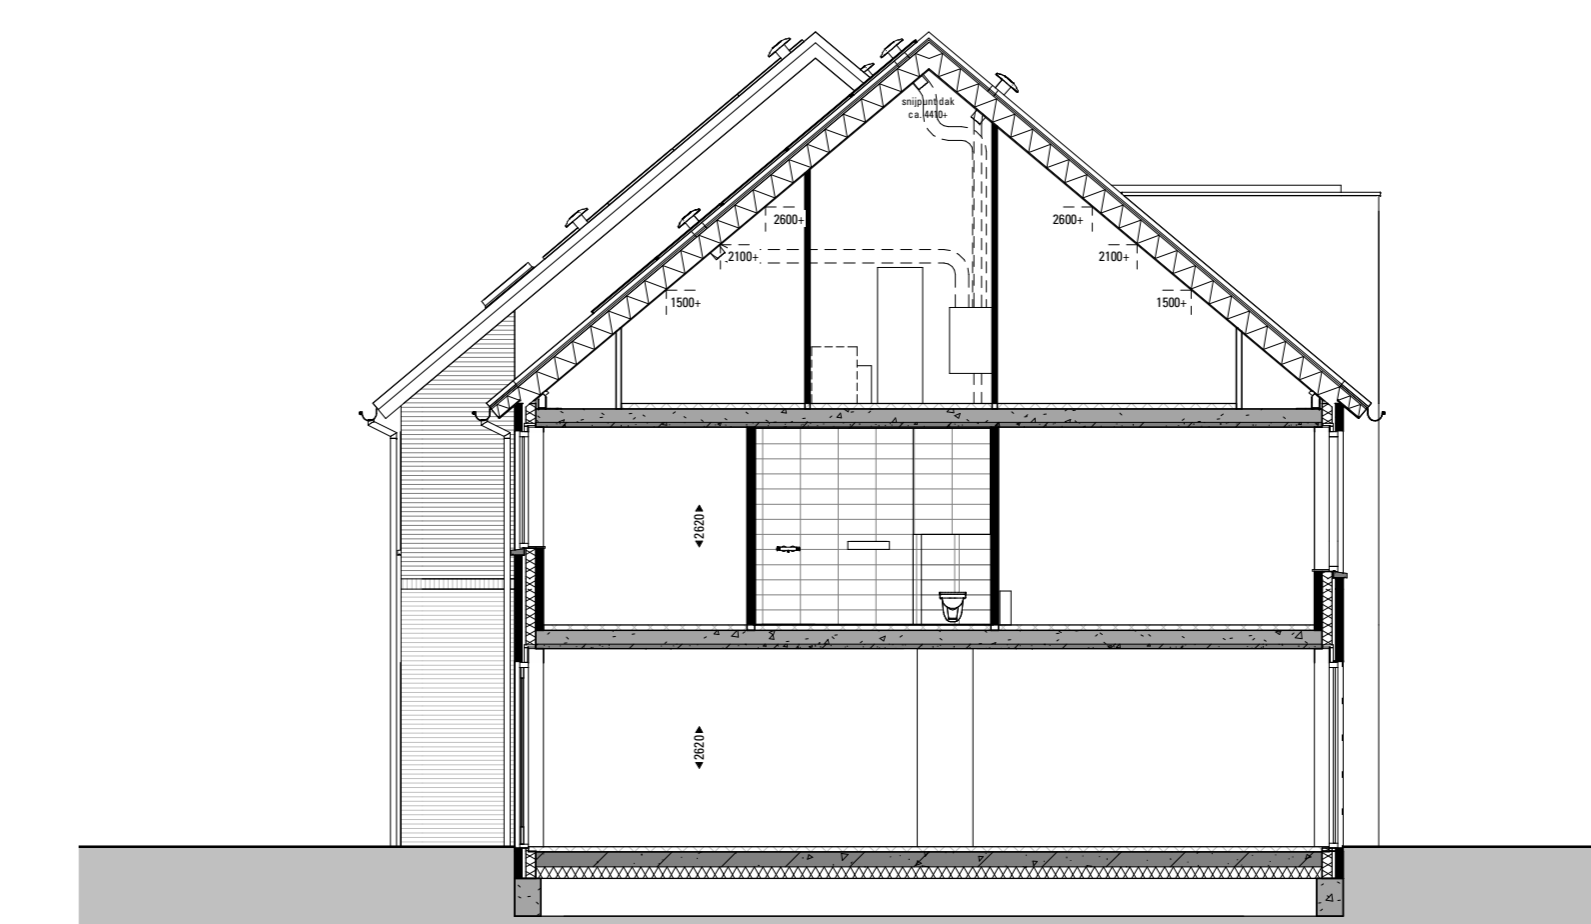

Doornede A
1:100

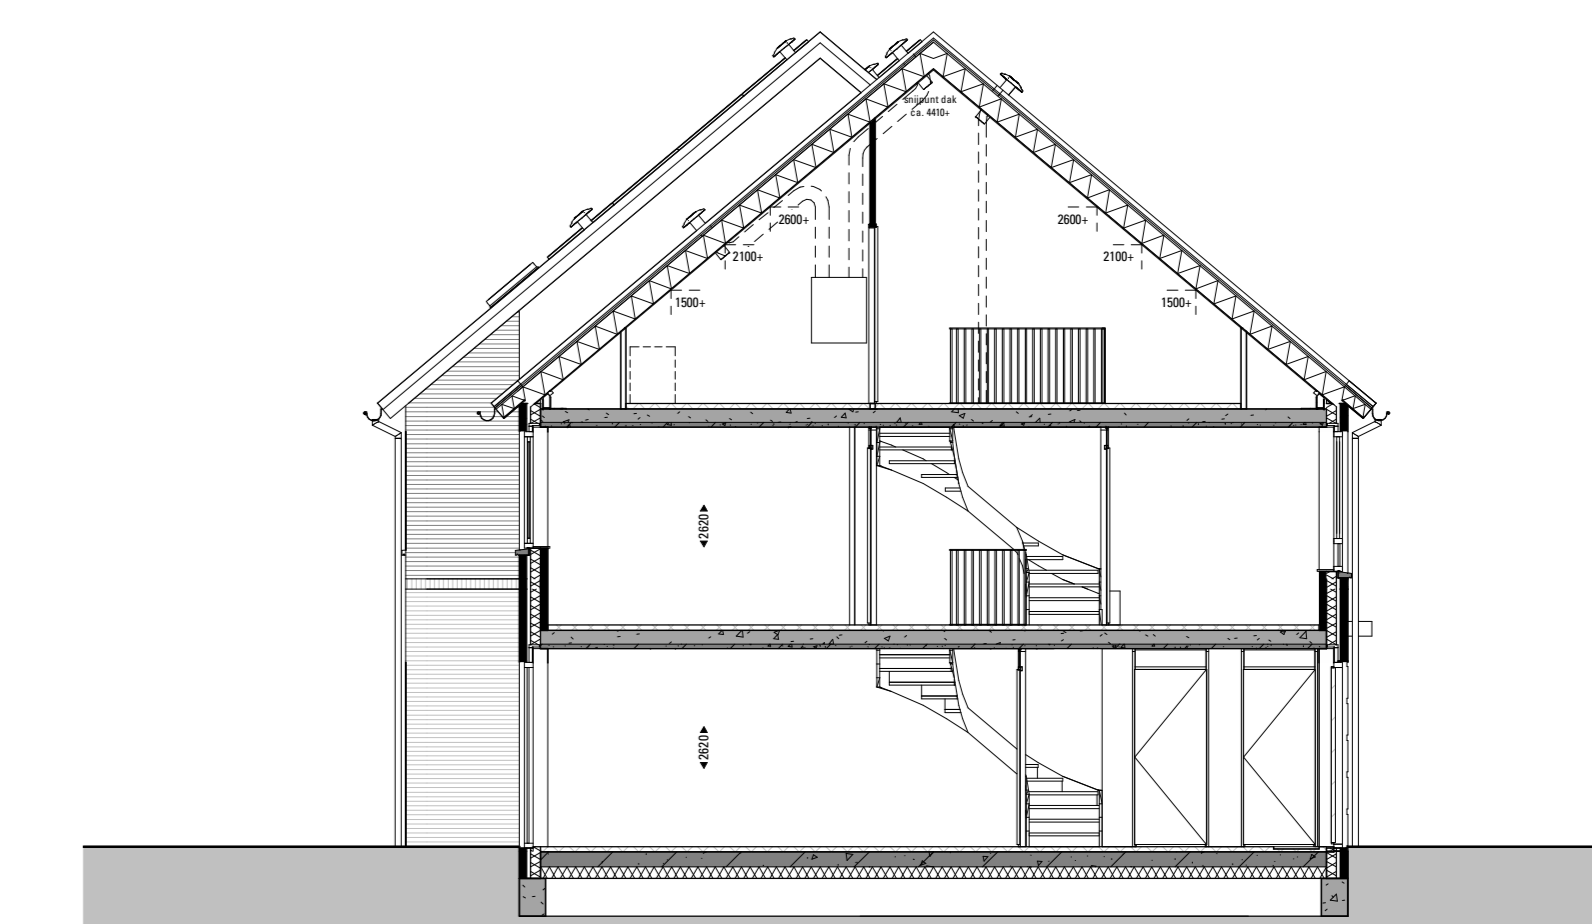

Doornede B
1:100


RENVOOI ELEKTRA

- | | | |
|---|--|---|
| <ul style="list-style-type: none"> schakelaar, enkel schakelaar, serie schakelaar, wissel schakelaar, kruis schel bedrukker rookmelder, op pendel rookmelder, plafond mv bedrering | <ul style="list-style-type: none"> thermostaat bedrering wed. enkel wed. dubbel leiding, los lichtpunt, plafond lichtpunt, wand lichtpunt, wand, buiten verdelers verdelers + omsakking | <ul style="list-style-type: none"> opstelpaats wasmachine warmtepomp-unit wf-wunt mv afvoer punt mv afvoer, in wand radiator elektrisch |
|---|--|---|


RENVOOI MATERIELEN

- | | |
|--|--|
| <ul style="list-style-type: none"> gevelsteen kleur rood geruanceerd gevelsteen kleur wit geruanceerd gevelsteen kleur zwart gevelsteen kleur crème gevelsteen kleur taupe gevelbekleding hout kleur donker antraciet gevelbekleding eternit bazaltgrijs keramische pan kleur natuurrood keramische pan kleur kalkkleur keramische pan kleur zwart keramische pan kleur terrabrun keramische pan kleur bloklend keramische vloertegels betontegels, E00400 grind neststeen, posies en hoeveelheden ntd | <ul style="list-style-type: none"> gevelmetalwerk spouwmuur dinnemwand, kalkzandsteen dinnemwand, gipsblokken, 70/100mm slakpakket roten dak HSB HSB ongelicteerd technische zone emalt voordeur stalen montagekozijn, zonder bovenlicht stalen montagekozijn, met bovenlicht stalen montagekozijn, met paneel in bovenlicht van toepassing bij trapkast/techniekruimte(s) |
|--|--|

Alle maten zijn indicatief. Hieraan kunnen geen rechten worden ontleend.
Alle oppervlaktes op de zolder zijn berekend tot 1000+.

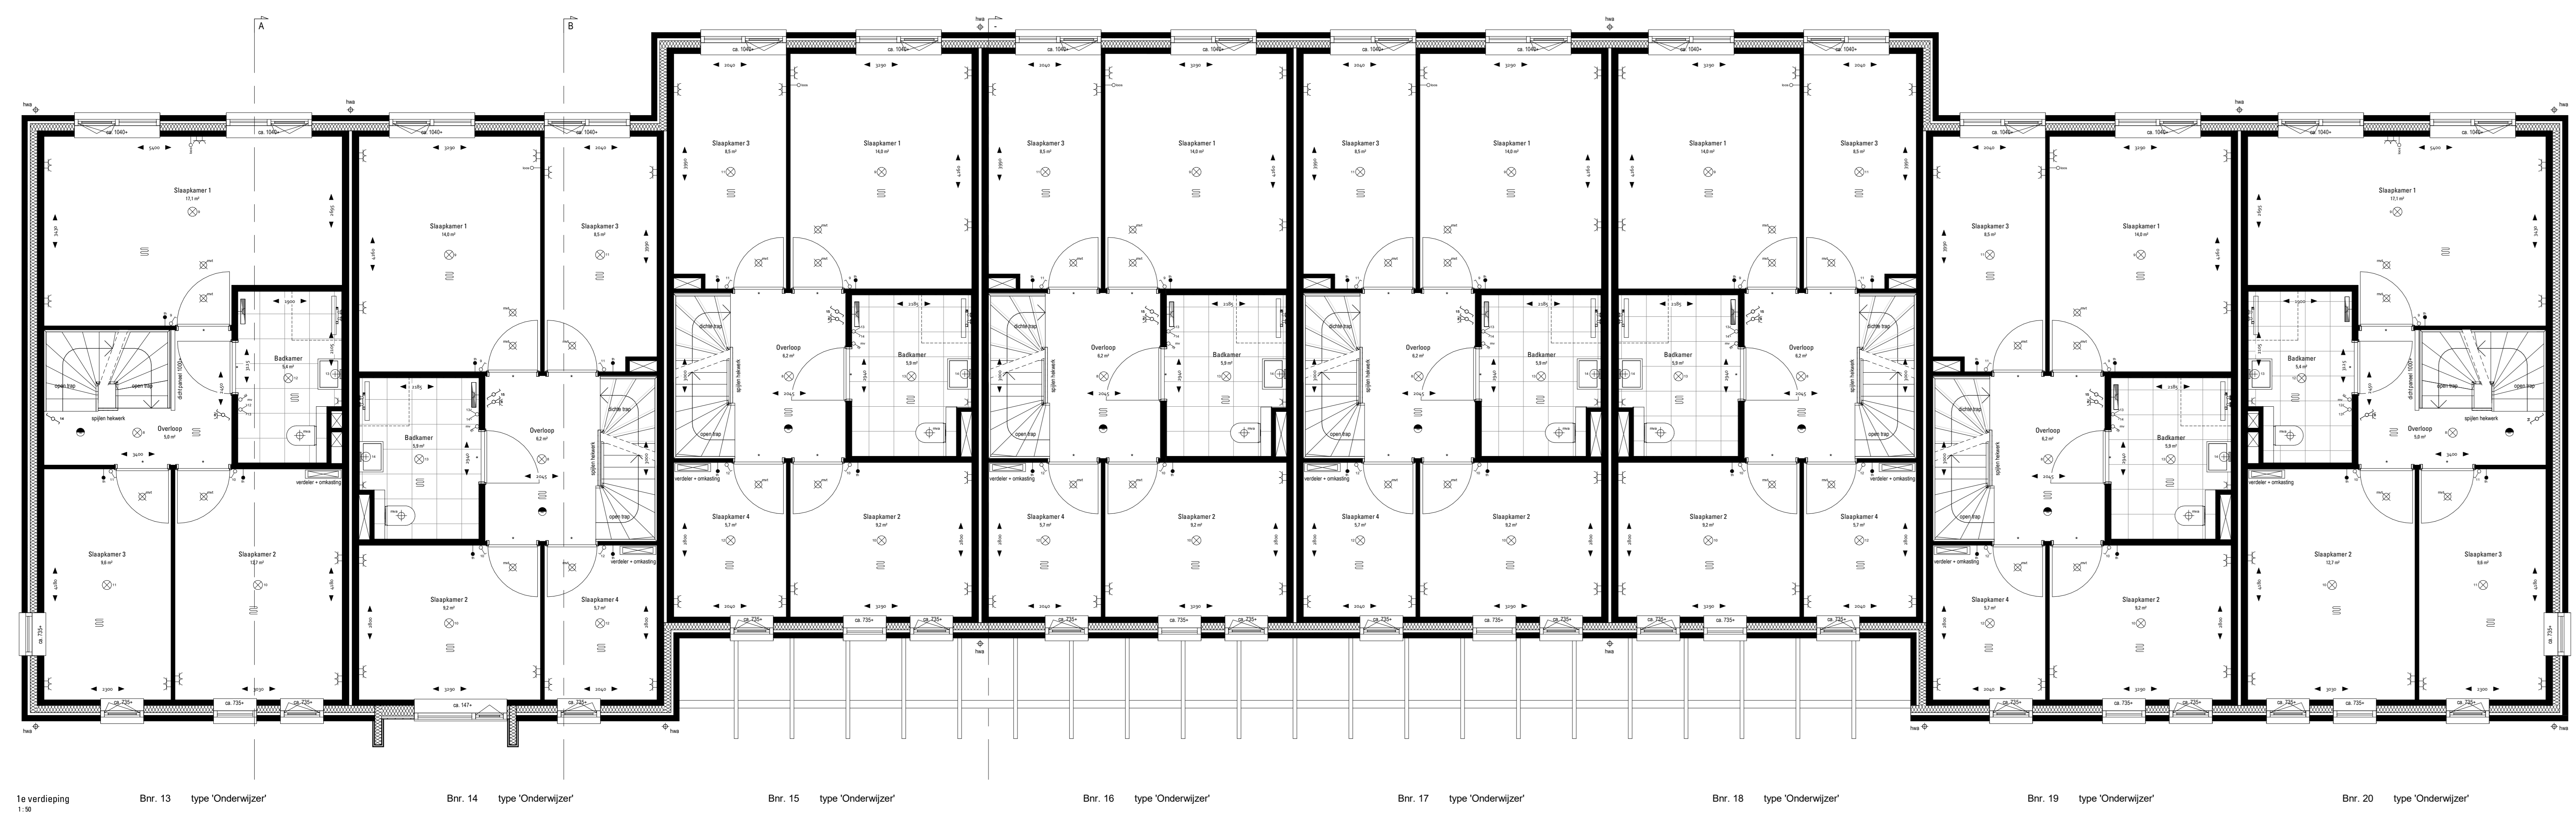

1e verdieping
Bnr. 13 type 'Onderwijzer' Bnr. 14 type 'Onderwijzer' Bnr. 15 type 'Onderwijzer' Bnr. 16 type 'Onderwijzer' Bnr. 17 type 'Onderwijzer' Bnr. 18 type 'Onderwijzer' Bnr. 19 type 'Onderwijzer' Bnr. 20 type 'Onderwijzer'

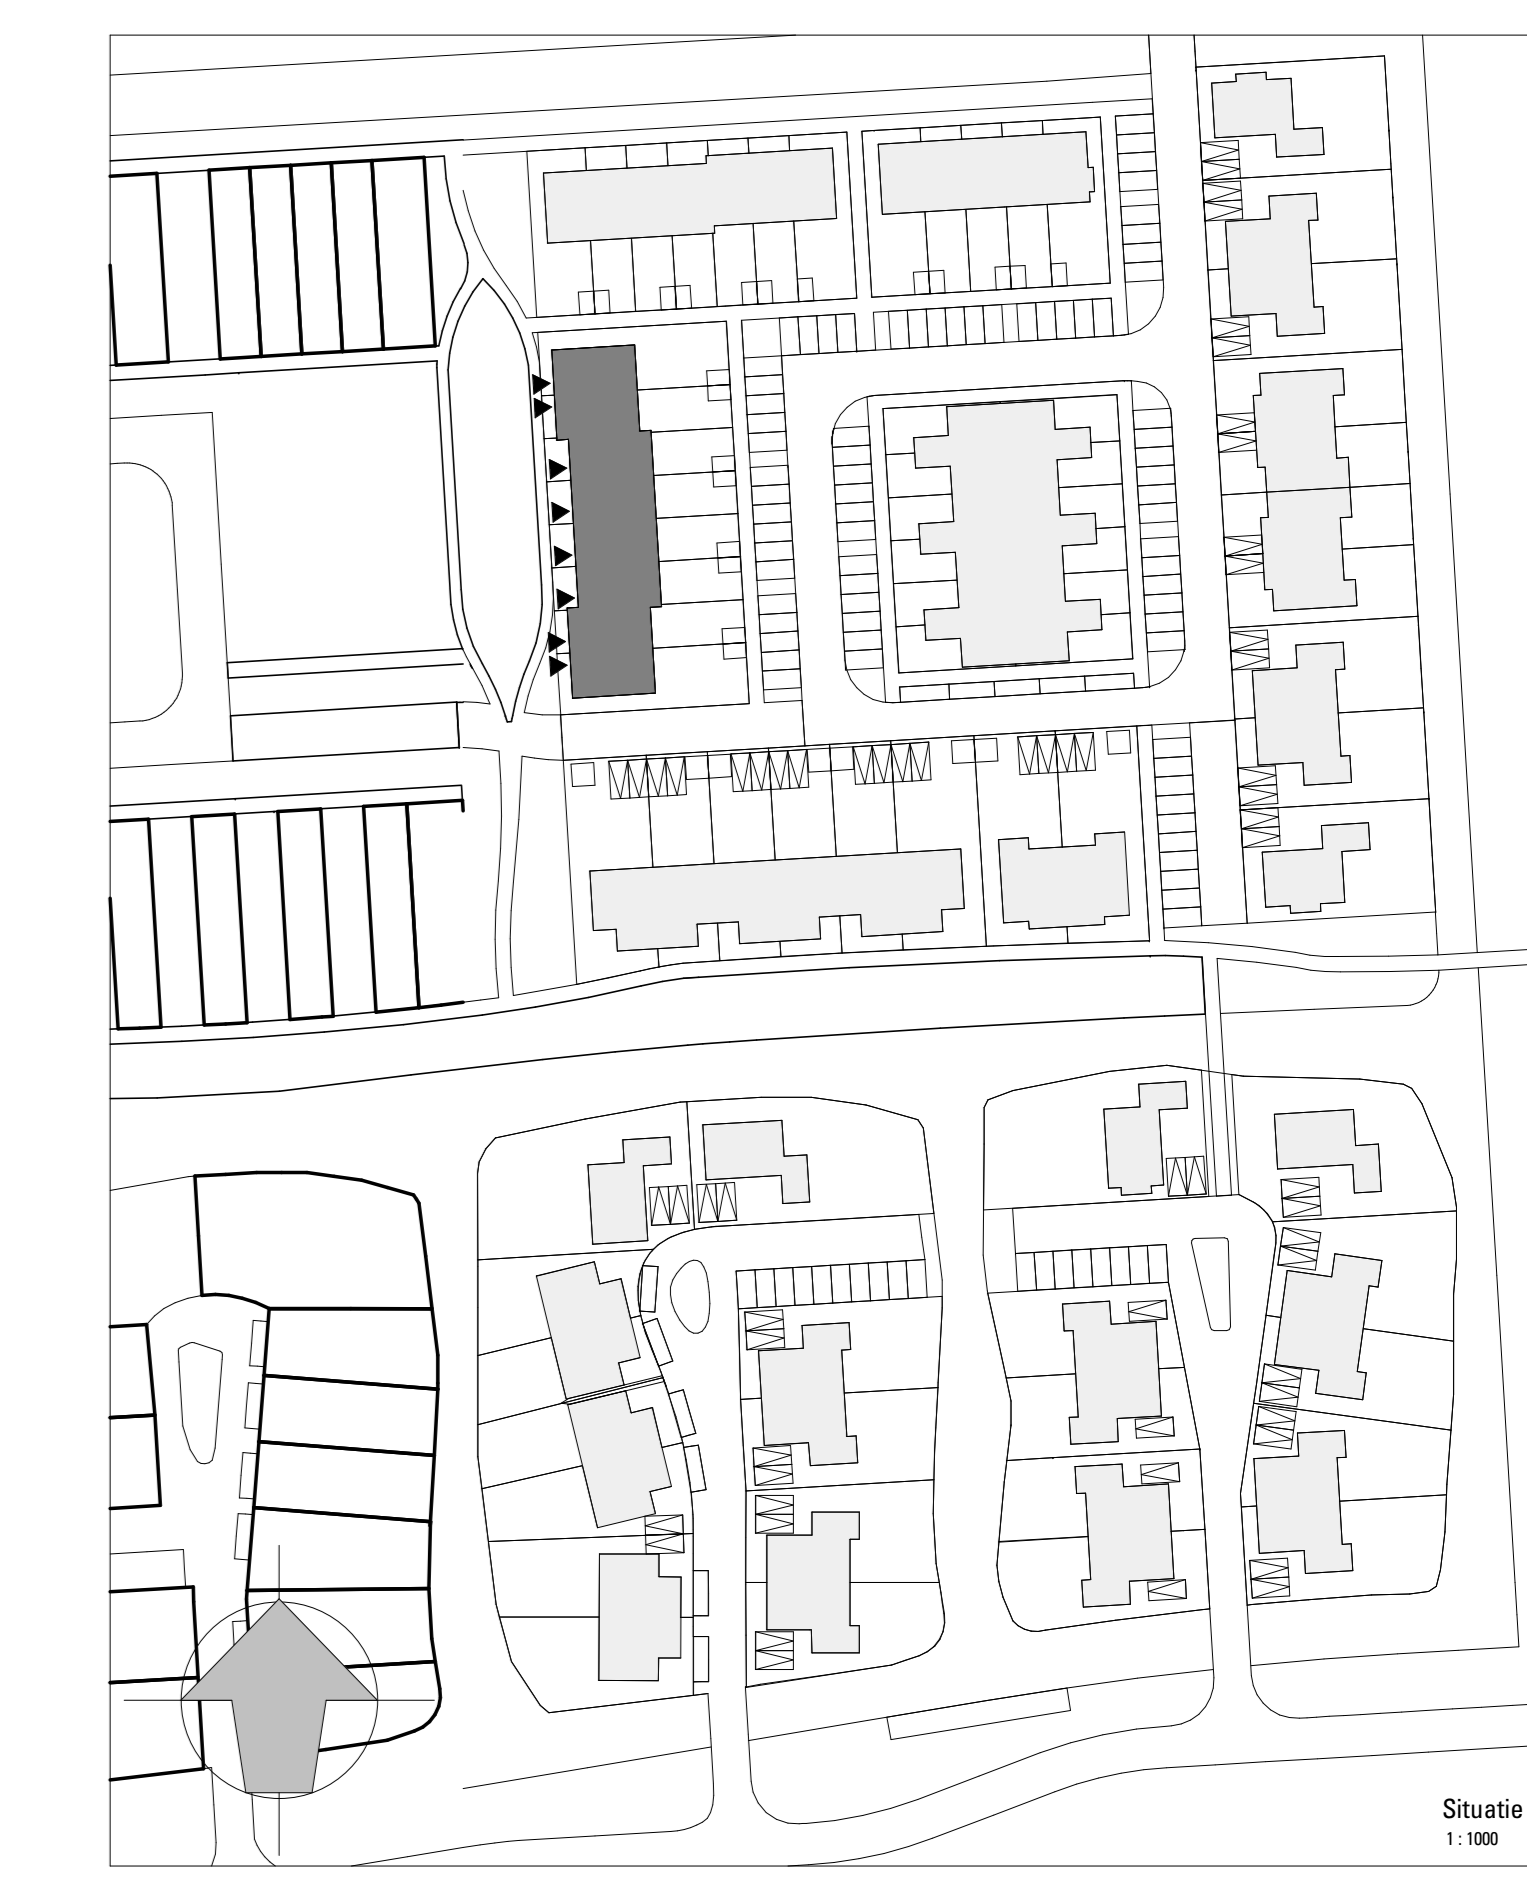

DEFINITIEF