



bnr 56

Begane grond  
1:50

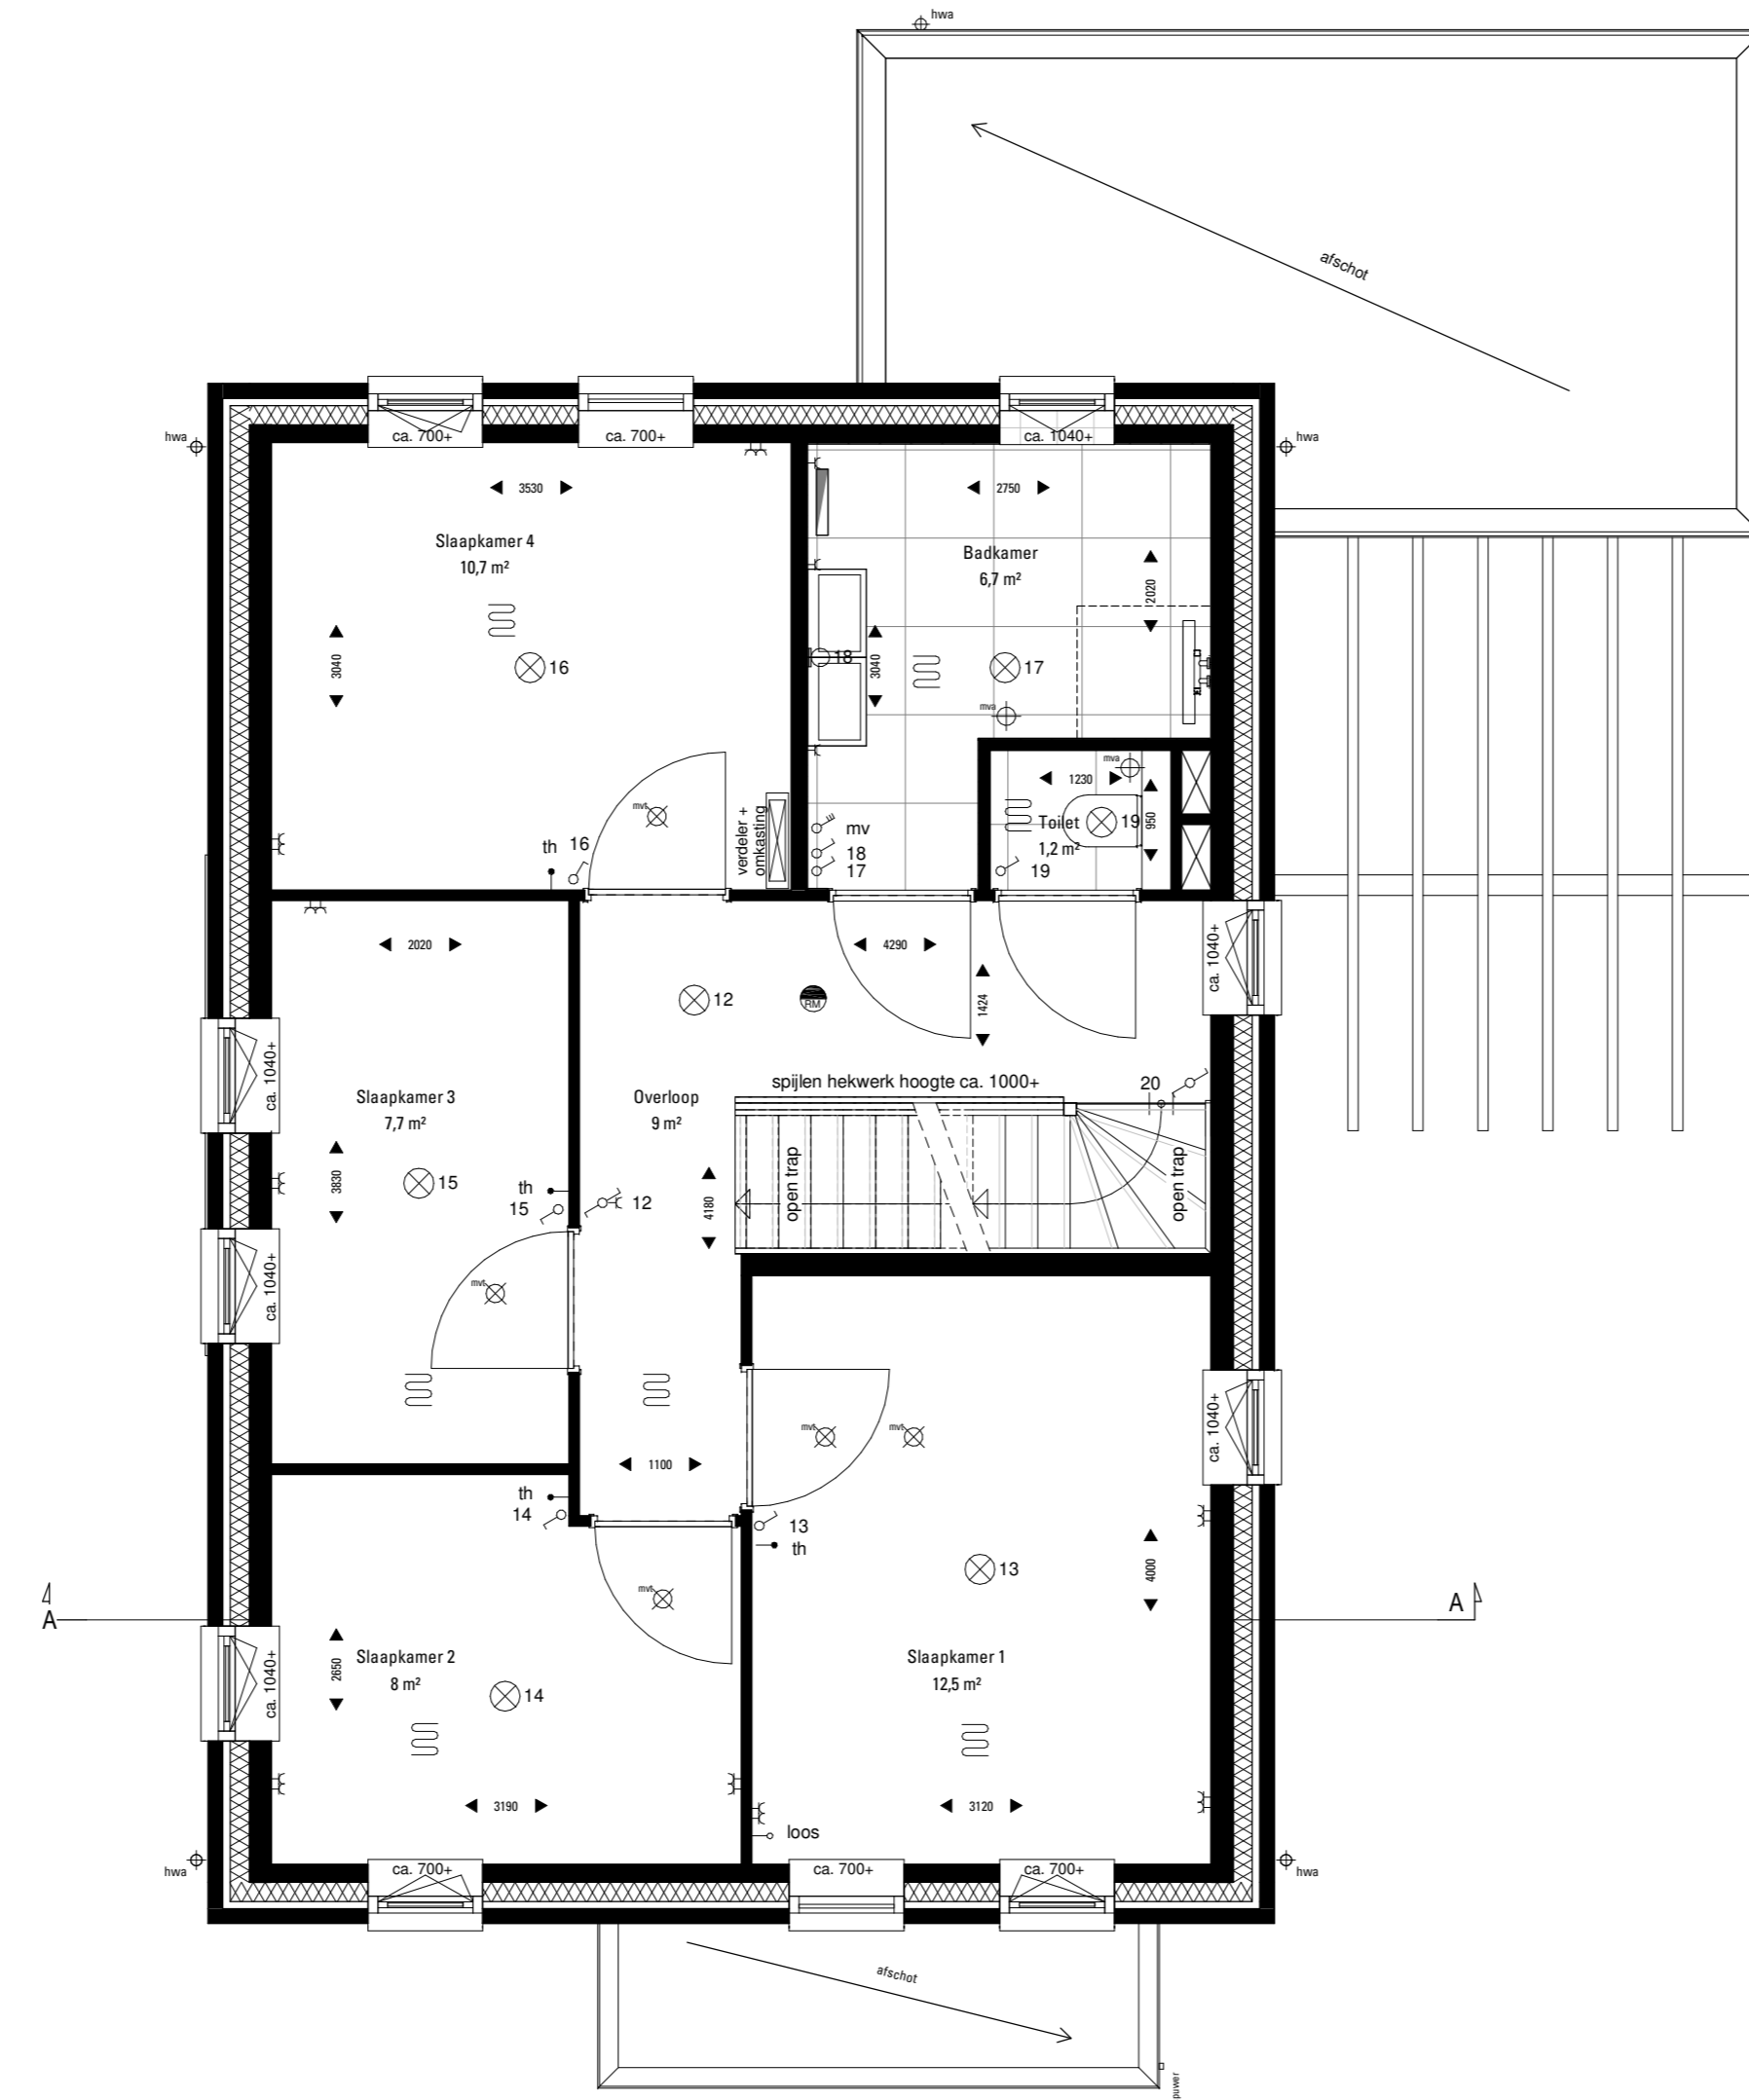

bnr 56

1e verdieping  
1:50

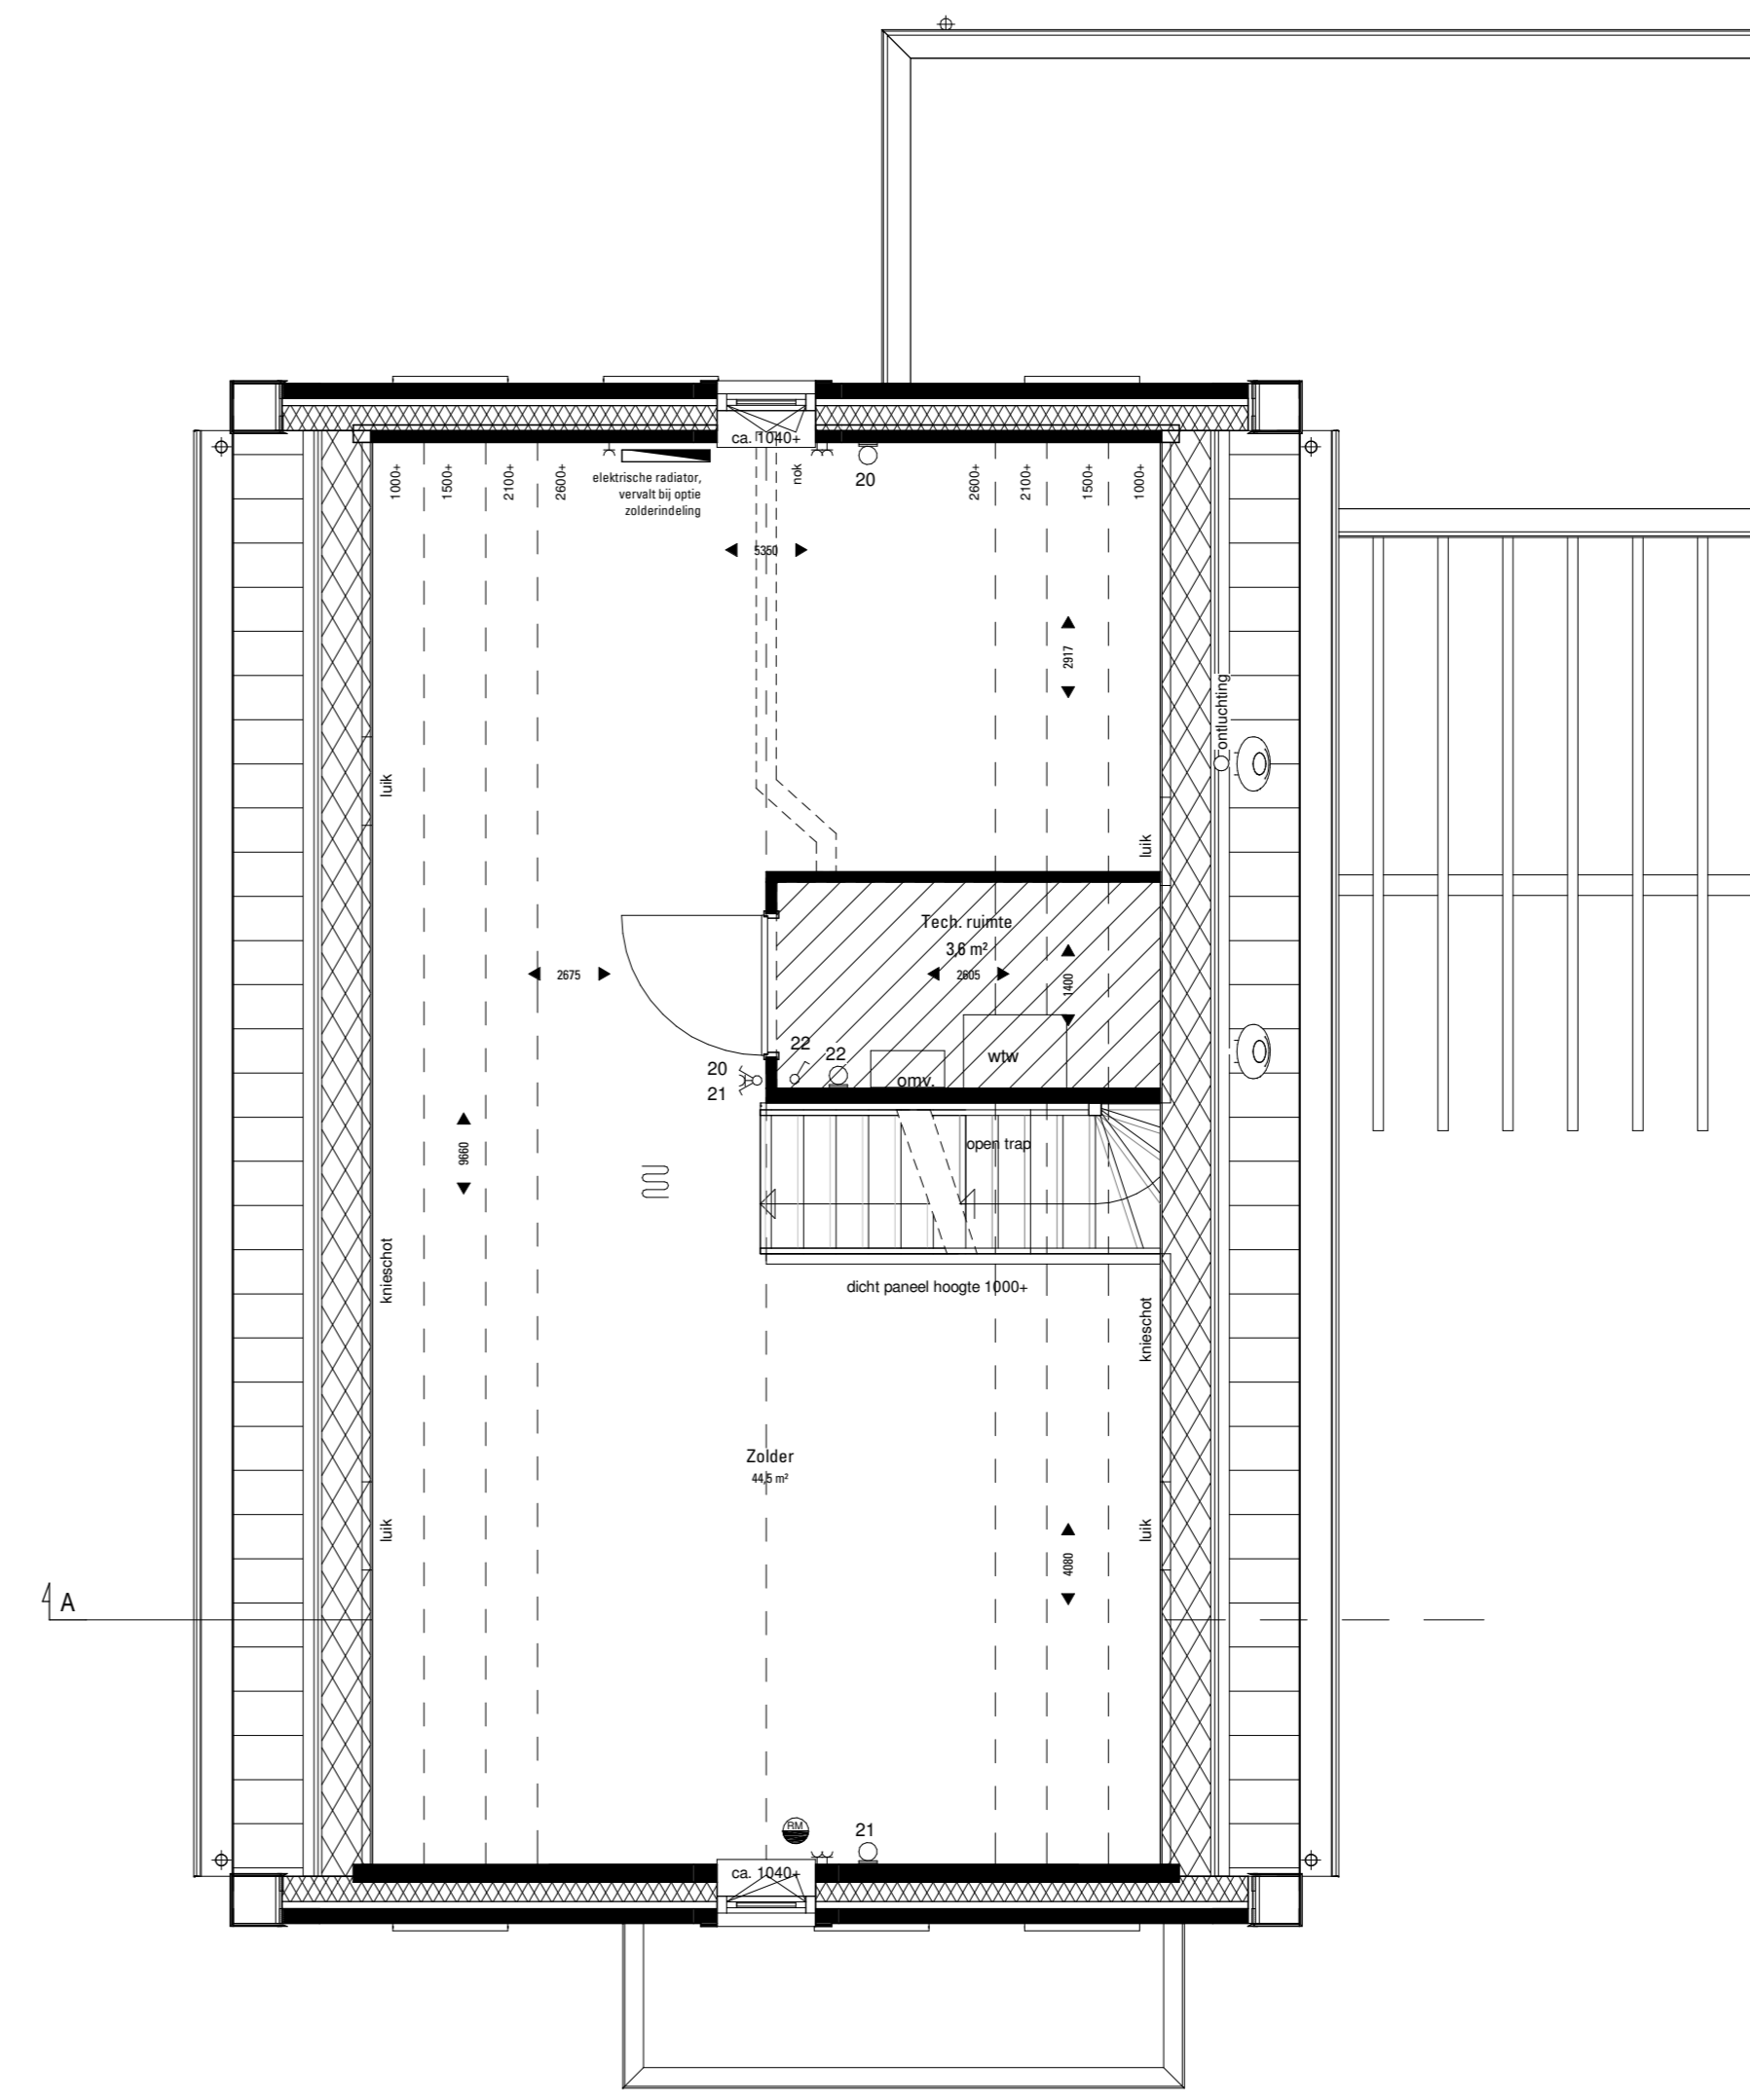

bnr 56

Zolder  
1:50



Vooranzicht  
1:50




Rechterzijanzicht  
1:50




Vooranzicht  
1:50



Linkerzijanzicht  
1:50

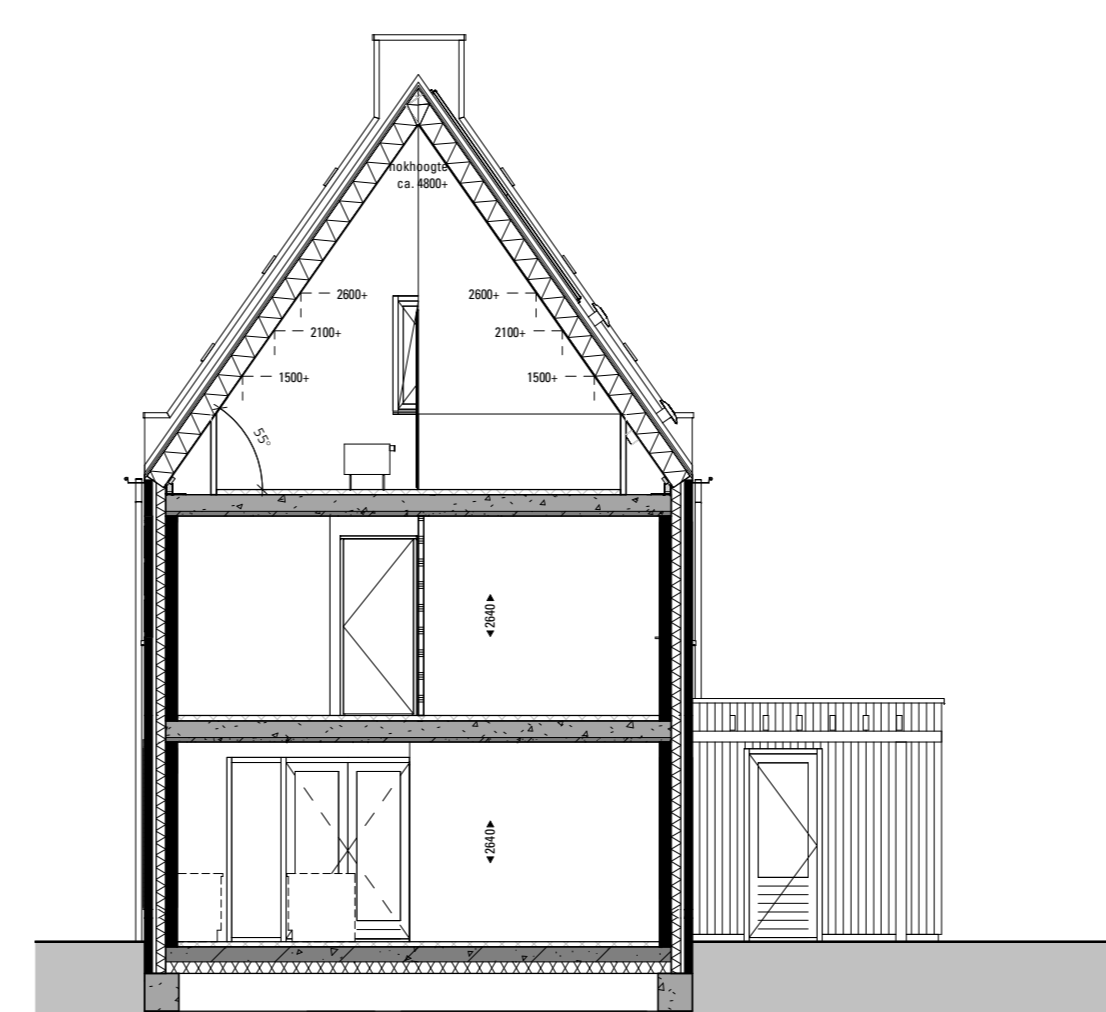

Doorsnede A  
1:50

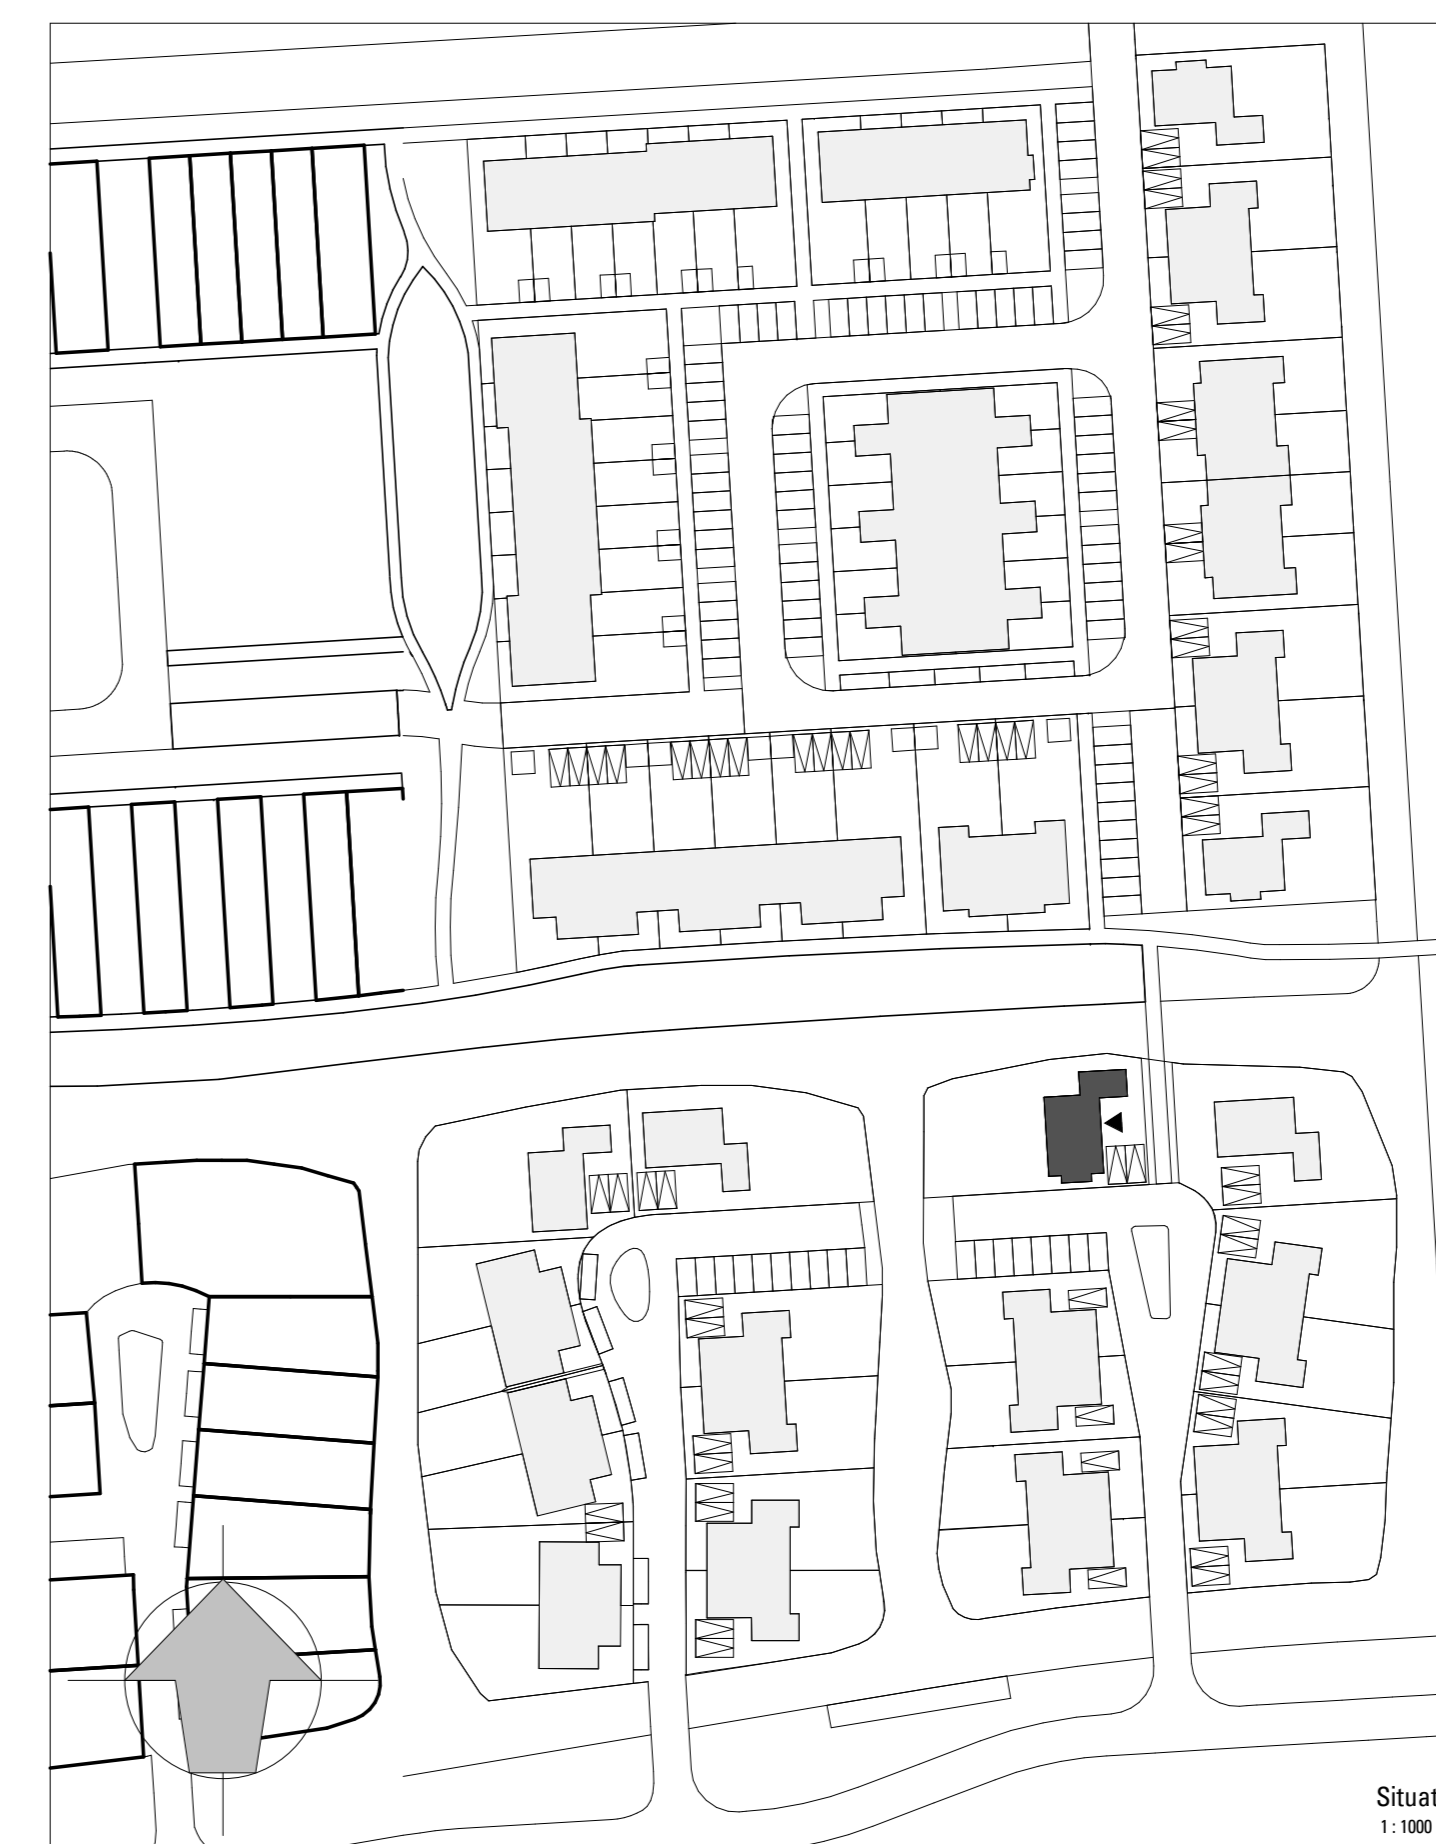

Situatie  
1:500

**RENVOOI ELEKTRA**

- ⊘ schakelaar, enkel
- ⊘ schakelaar, serie
- ⊘ schakelaar, wissel
- ⊘ schel
- ⊘ bedrukker
- ⊘ rookmelder
- ⊘ rookmelder, wand
- ⊘ schakelaar, mv
- ⊘ schakelaar, thermostaat
- ⊘ wcd, enkel
- ⊘ wcd, dubbel
- ⊘ leiding, loes
- ⊘ lichtpunt, plafond
- ⊘ lichtpunt, wand, buiten
- ⊘ lichtpunt, wand, buiten
- ⊘ opstelplaats wasmachine
- ⊘ warmtepomp-unit
- ⊘ wtw-unit
- ⊘ mv afvoer punt
- ⊘ mv afvoer, in wand
- ⊘ mv afvoer, in wand
- ⊘ radiator elektrisch

**RENVOOI MATERIALEN**

- gevelsteen, kleur A
- gevelsteen, kleur B
- gevelsteen, kleur C
- gevelsteen, kleur D
- gevelsteen, kleur E
- gevelbekleding hout, kleur A
- gevelbekleding eternit
- keramische pan, kleur A
- keramische pan, kleur B
- keramische pan, kleur C
- keramische pan, kleur D
- bouwsteen gebr. Blokland
- keramische tegels 450x450
- betontegels, 600x400
- gevelmetselwerk
- spouwisolatie
- binnenwand, kalkzandsteen
- binnenwand, gipsblokken, 70/100mm
- dakpakket
- rieten dak
- HSB
- HSB ongelsoleerd
- neststeen, postles en hoeveelheid ntb
- technische zone
- emalt
- grind
- voordeur
- houten binnenkozijn, zonder bovenlicht

Alle maten zijn indicatief. Hieraan kunnen geen rechten worden ontleend.  
Alle oppervlakten op de zolder zijn berekend tot aan knieschot op 1000.

**DEFINITIEF**

omschrijving  
72 woningen **Ons Dorp** te Hardinxveld-Giessendam

onderdeel:  
**Verkooptekening  
De Dokter  
Bouwnummer 56**

opdrachtgever  
**Gebroeders Blokland**

werknr : 5059  
bladnr : VK-116

schaal : 1:50/1:100  
formaat : A0

datum : 15-07-2021

wjz:

