



Begane grond
1:50
Br. 70 type 'Bloemist'
Br. 69 type 'Bloemist'
Br. 68 type 'Bloemist'
Br. 67 type 'Bloemist'

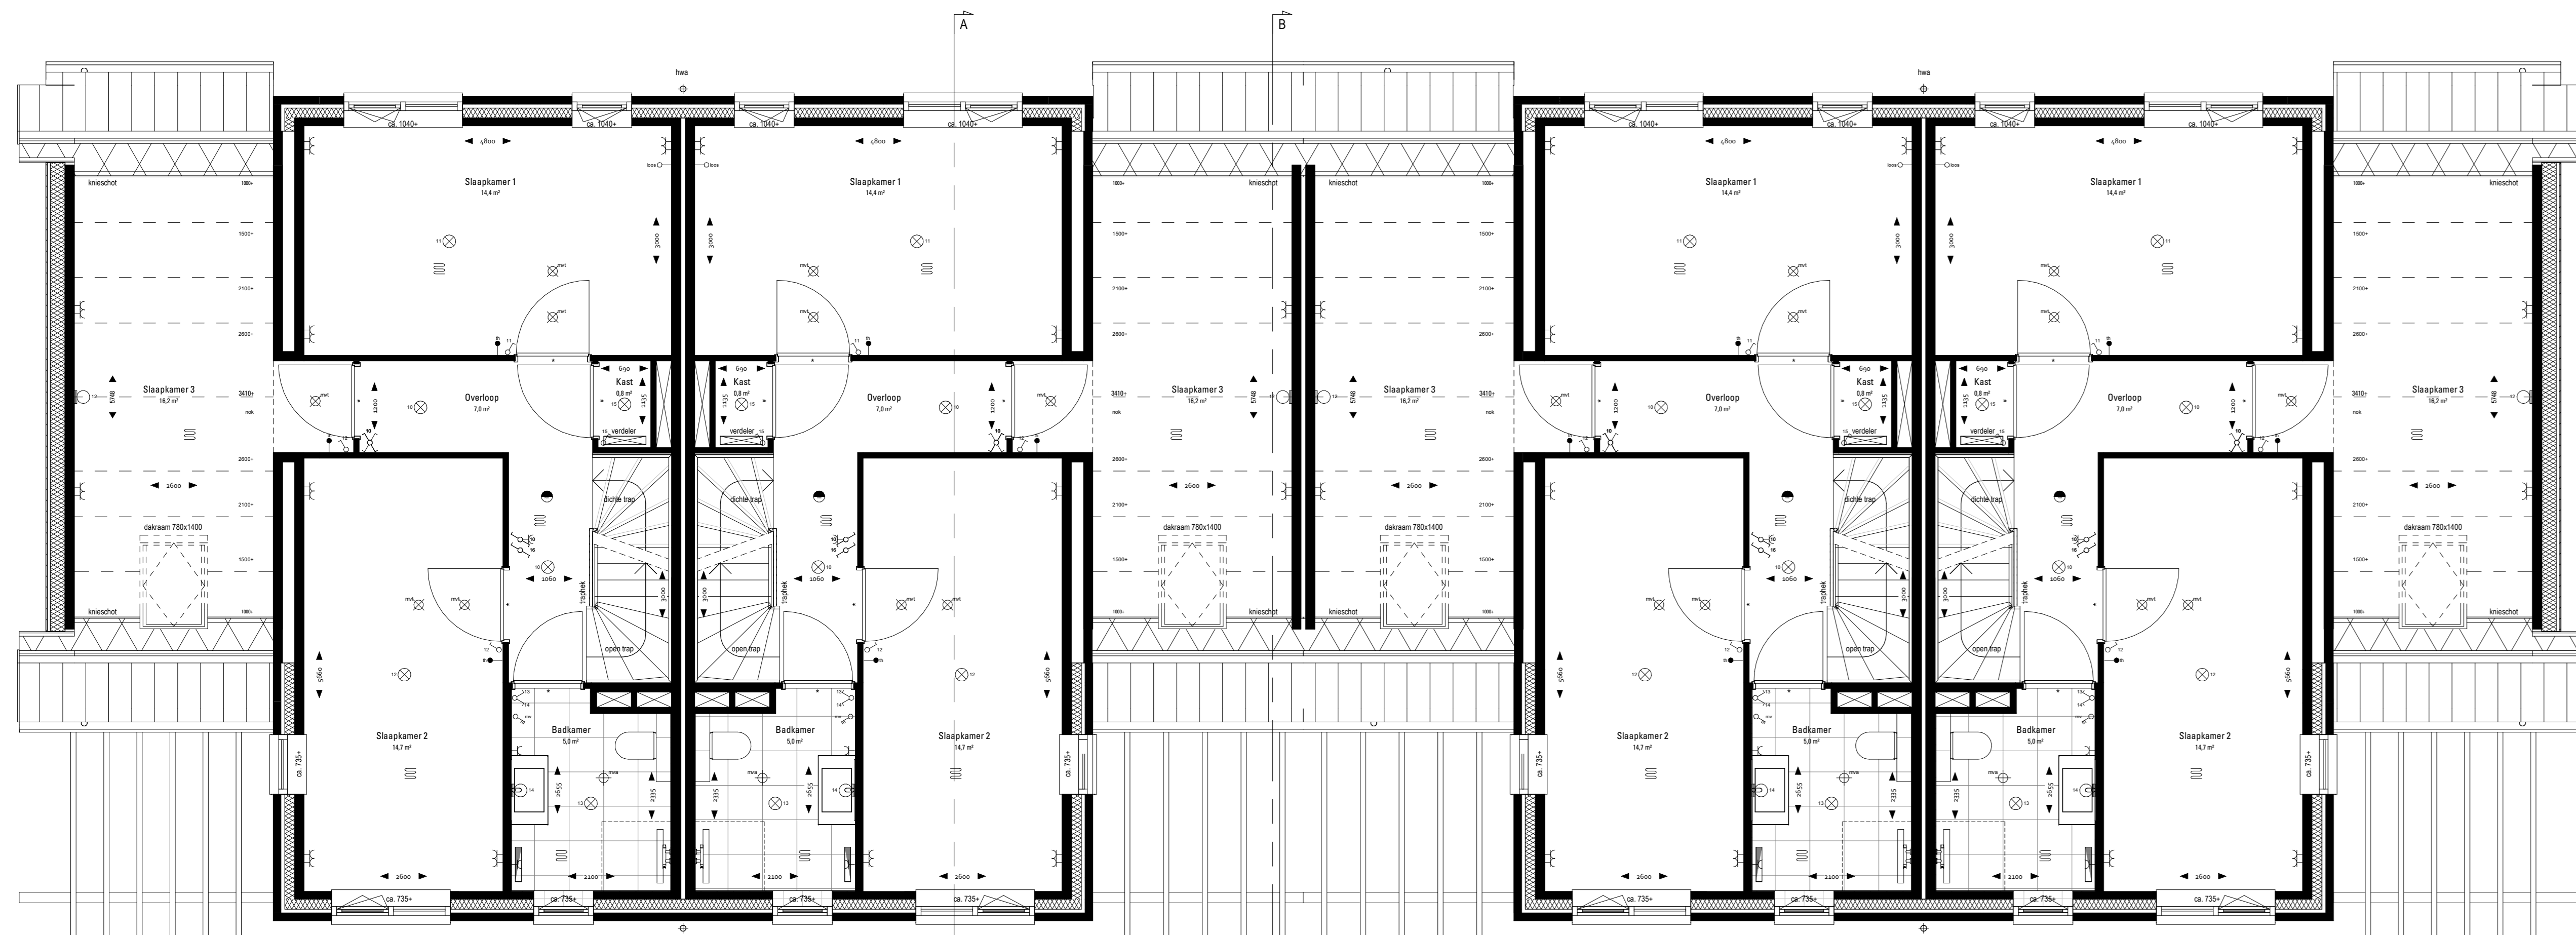

1e verdieping
1:50
Br. 70 type 'Bloemist'
Br. 69 type 'Bloemist'
Br. 68 type 'Bloemist'
Br. 67 type 'Bloemist'

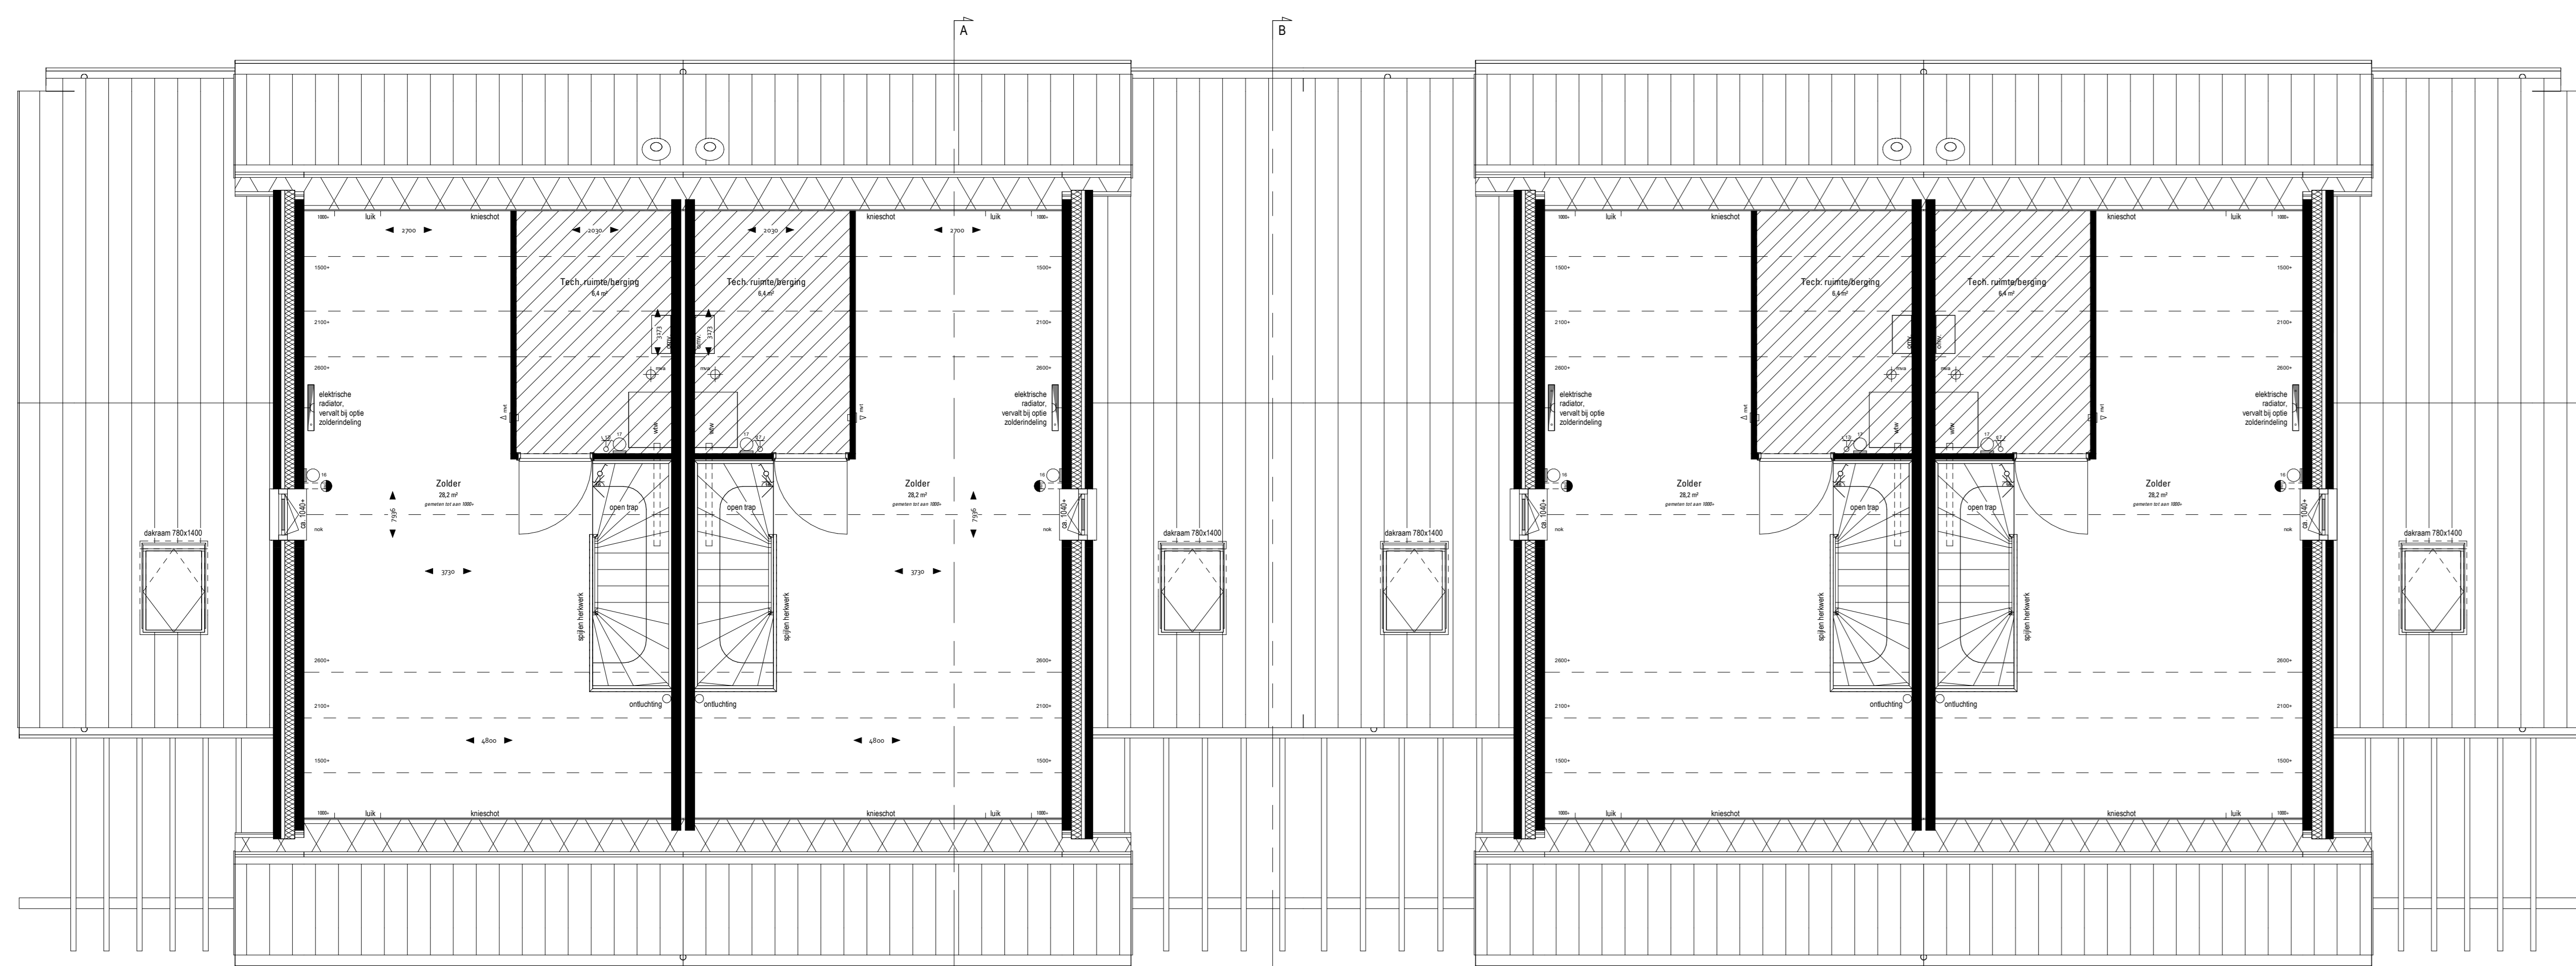


2e verdieping
1:50
Br. 70 type 'Bloemist'
Br. 69 type 'Bloemist'
Br. 68 type 'Bloemist'
Br. 67 type 'Bloemist'



Voorzijde
1:50



Achterzijde
1:50

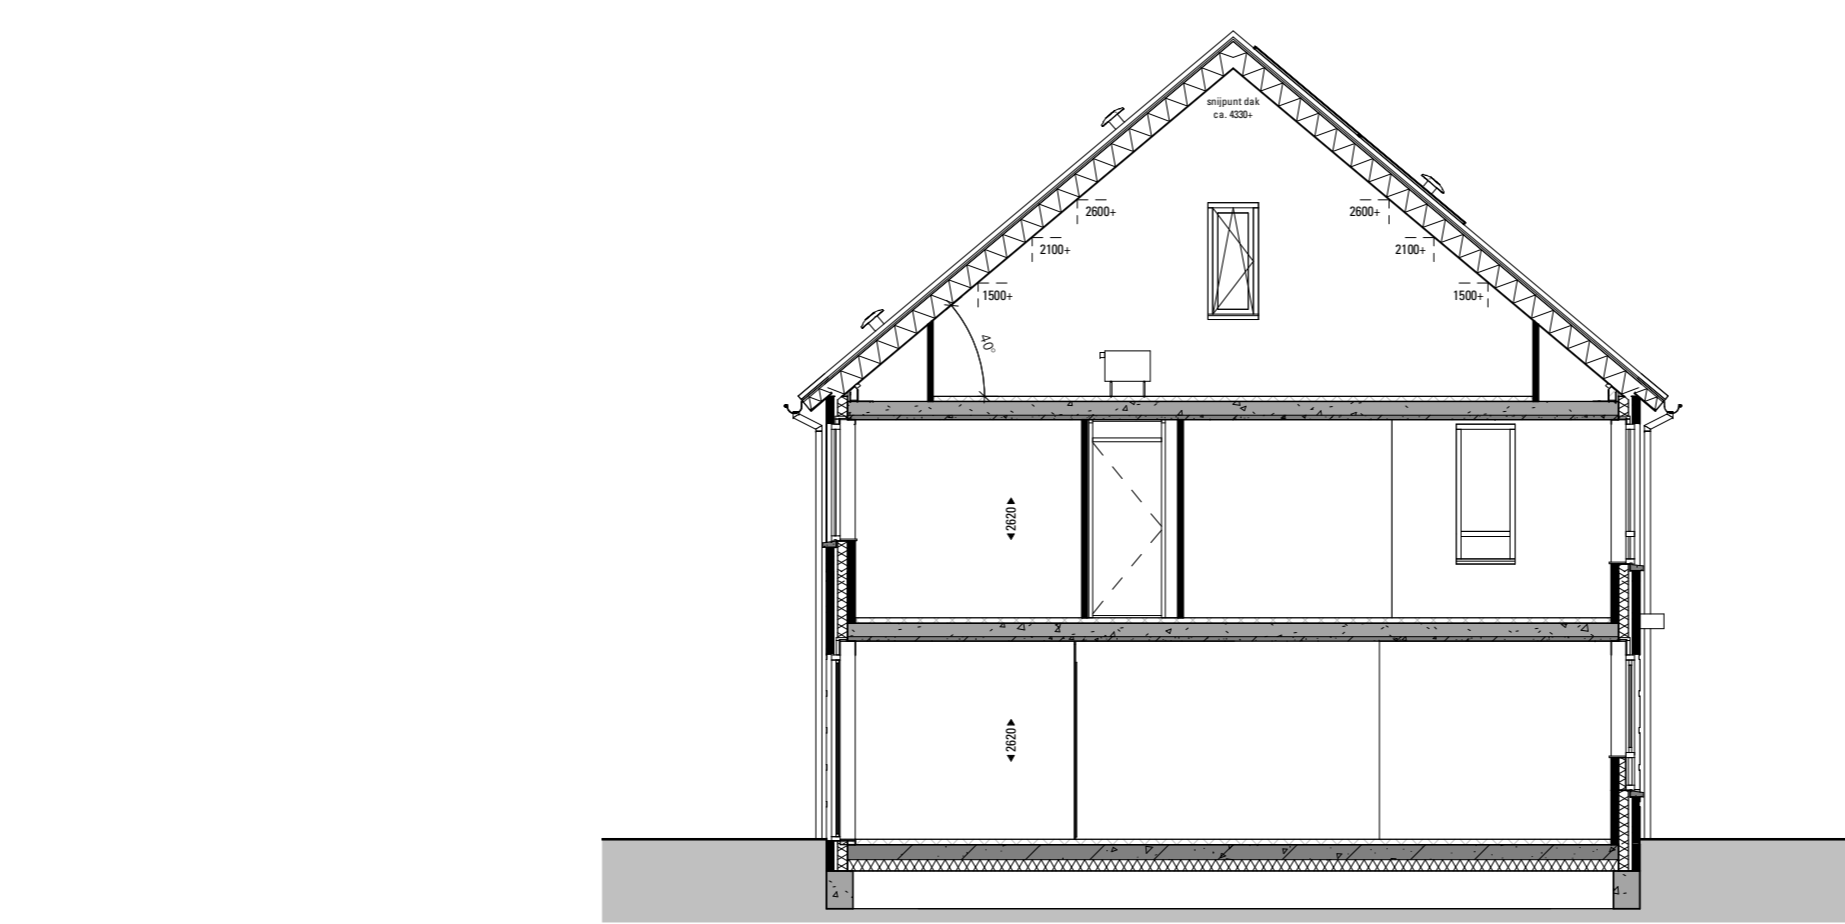


Doorsnede A
1:50



Doorsnede B
1:50



Rechterzijde
1:50

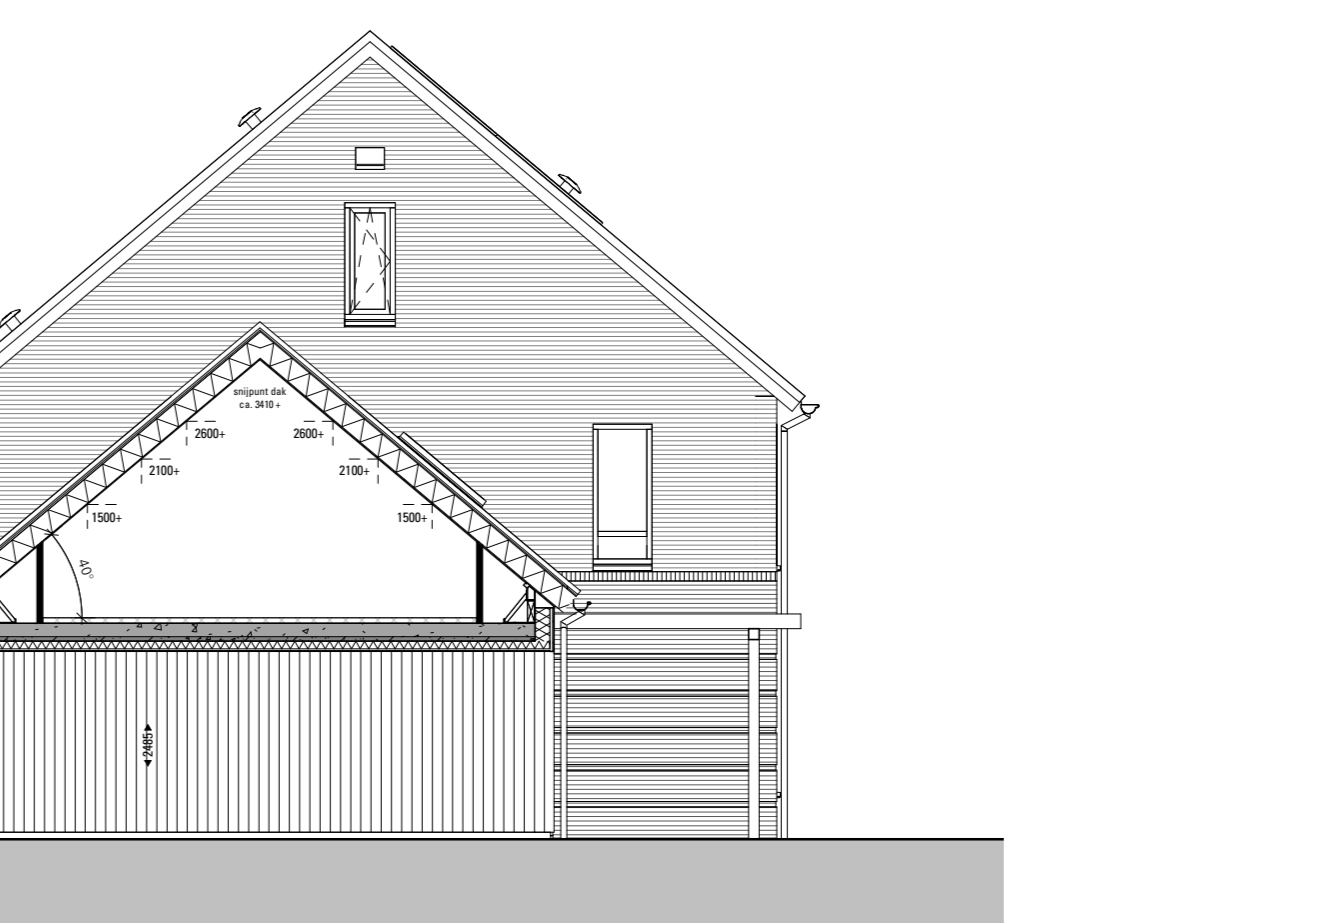

Doorsnede B
1:50


RENVOOI ELEKTRA

- ☒ schakelaar, enkel
- ☒ schakelaar, serie
- ☒ schakelaar, wissel
- ☒ schakelaar, kruis
- schel
- ☒ bedrúkker
- rookmelder, op plafond
- rookmelder, plafond
- ☒ mv bediening
- ☒ thermostaat bediening
- ☒ wcd, enkel
- ☒ wcd, dubbel
- ☒ leding, bos
- ☒ lichtpunt, plafond
- ☒ lichtpunt, wand
- ☒ lichtpunt, wand, buiten
- ☒ verdeler
- ☒ verdeler + omkasting
- ☒ opstel/basis wasmachine
- ☒ warmtepomp-unit
- ☒ afvoer, mv
- ☒ afvoer, mv afvoer punt
- ☒ afvoer, mv afvoer, in wand
- ☒ radiator elektrisch

RENVOOI MATERIALEN

- ☒ gevelsteen kleur rood gemaansceerd
- ☒ gevelsteen kleur wit gemaansceerd
- ☒ gevelsteen kleur zwart
- ☒ gevelsteen kleur crème
- ☒ gevelsteen kleur taupe
- ☒ gevelbekleding hout kleur donker antraciet
- ☒ gevelbekleding stamit bazaltgrjs
- ☒ keramische pan kleur natuurrood
- ☒ keramische pan kleur zwart
- ☒ keramische pan kleur terrabruin
- ☒ bovesteen logo Gebroeders Blokland
- ☒ keramische vloertegels
- ☒ betontegels, 600x400
- ☒ gvd
- ☒ neststeen, posities en hoeveelheid ntb
- ☒ gevelstelselwerk
- ☒ spouwstaal
- ☒ binnenwand, kalkzandsteen
- ☒ binnenwand, gipsblokken, 70/100mm
- ☒ dakpakket
- ☒ riolen dak
- ☒ HSB
- ☒ HSB ongesloet
- ☒ elektrische zone
- ☒ emailt
- ☒ voordeur
- ☒ stalen montagekozijn, zonder bovenlicht
- ☒ stalen montagekozijn, met bovenlicht
- ☒ stalen montagekozijn, met paneel in bovenlicht van toepassing bij trapkast/techniekruimte(s)

Alle maten zijn indicatief. Hieraan kunnen geen rechten worden ontleend.
Alle oppervlaktes op de zolder zijn berekend tot 1000+.

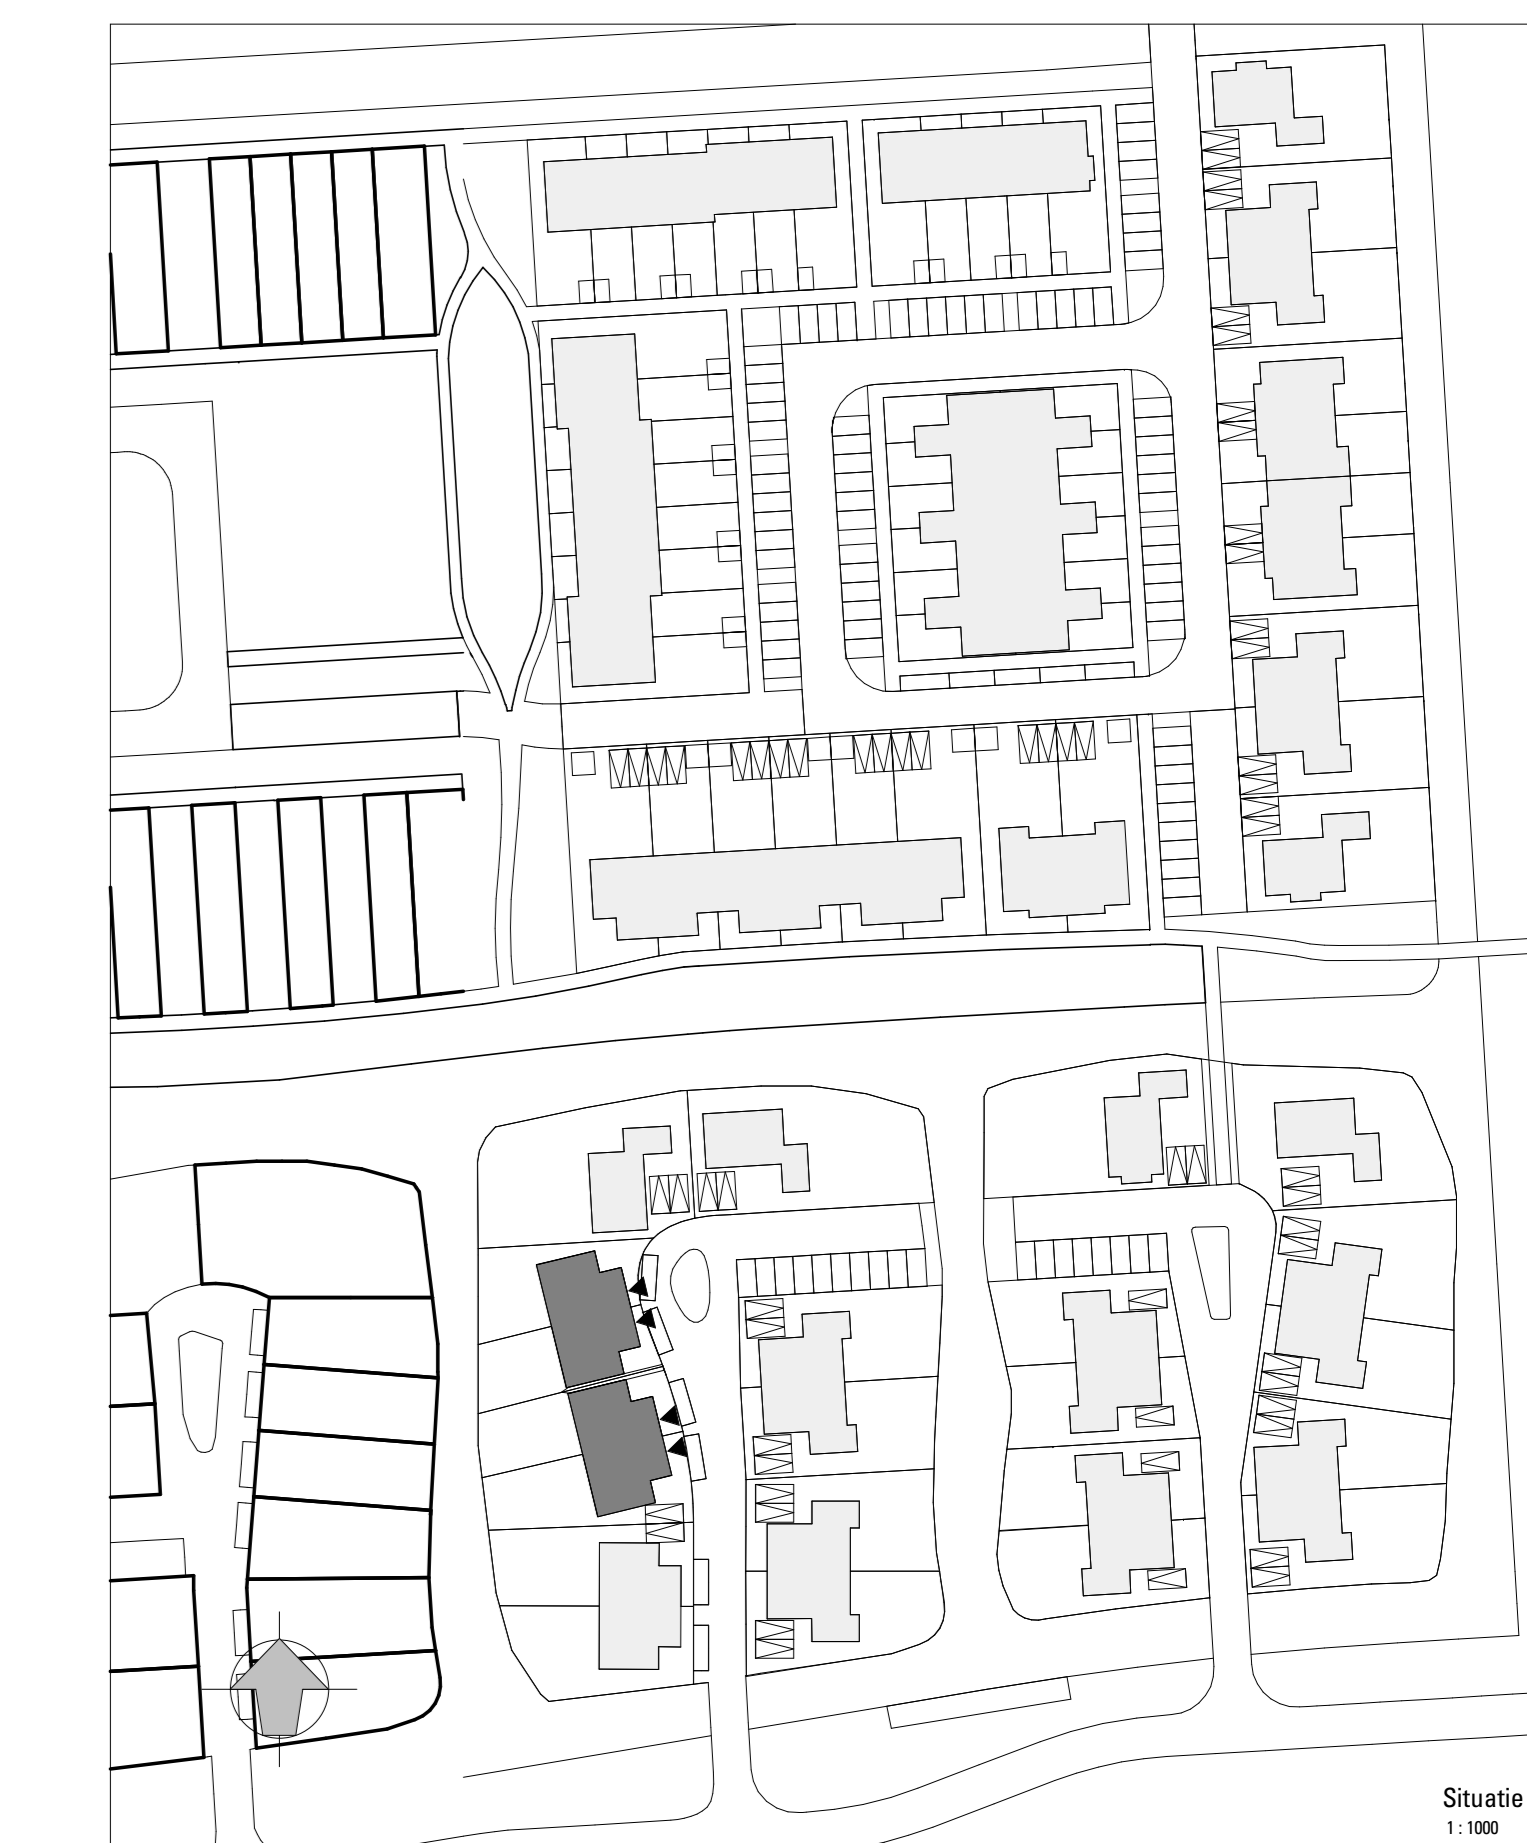


Situatie
1:500


DEFINITIEF

omschrijving
72 woningen Ons Dorp te Hardinxveld-Giessendam
onderdeel:
**Verkooptekening
De Bloemist
bnr. 67 t/m 70**
opdrachtgever
Gebroeders Blokland

werknr : 5059
bladnr : VK-blok 23
schaal : 1:50 / 1:100 / 1:1000
formaat : A0L
datum : 02-05-2022
wjp : A: 10-05-2022
B: 16-09-2022

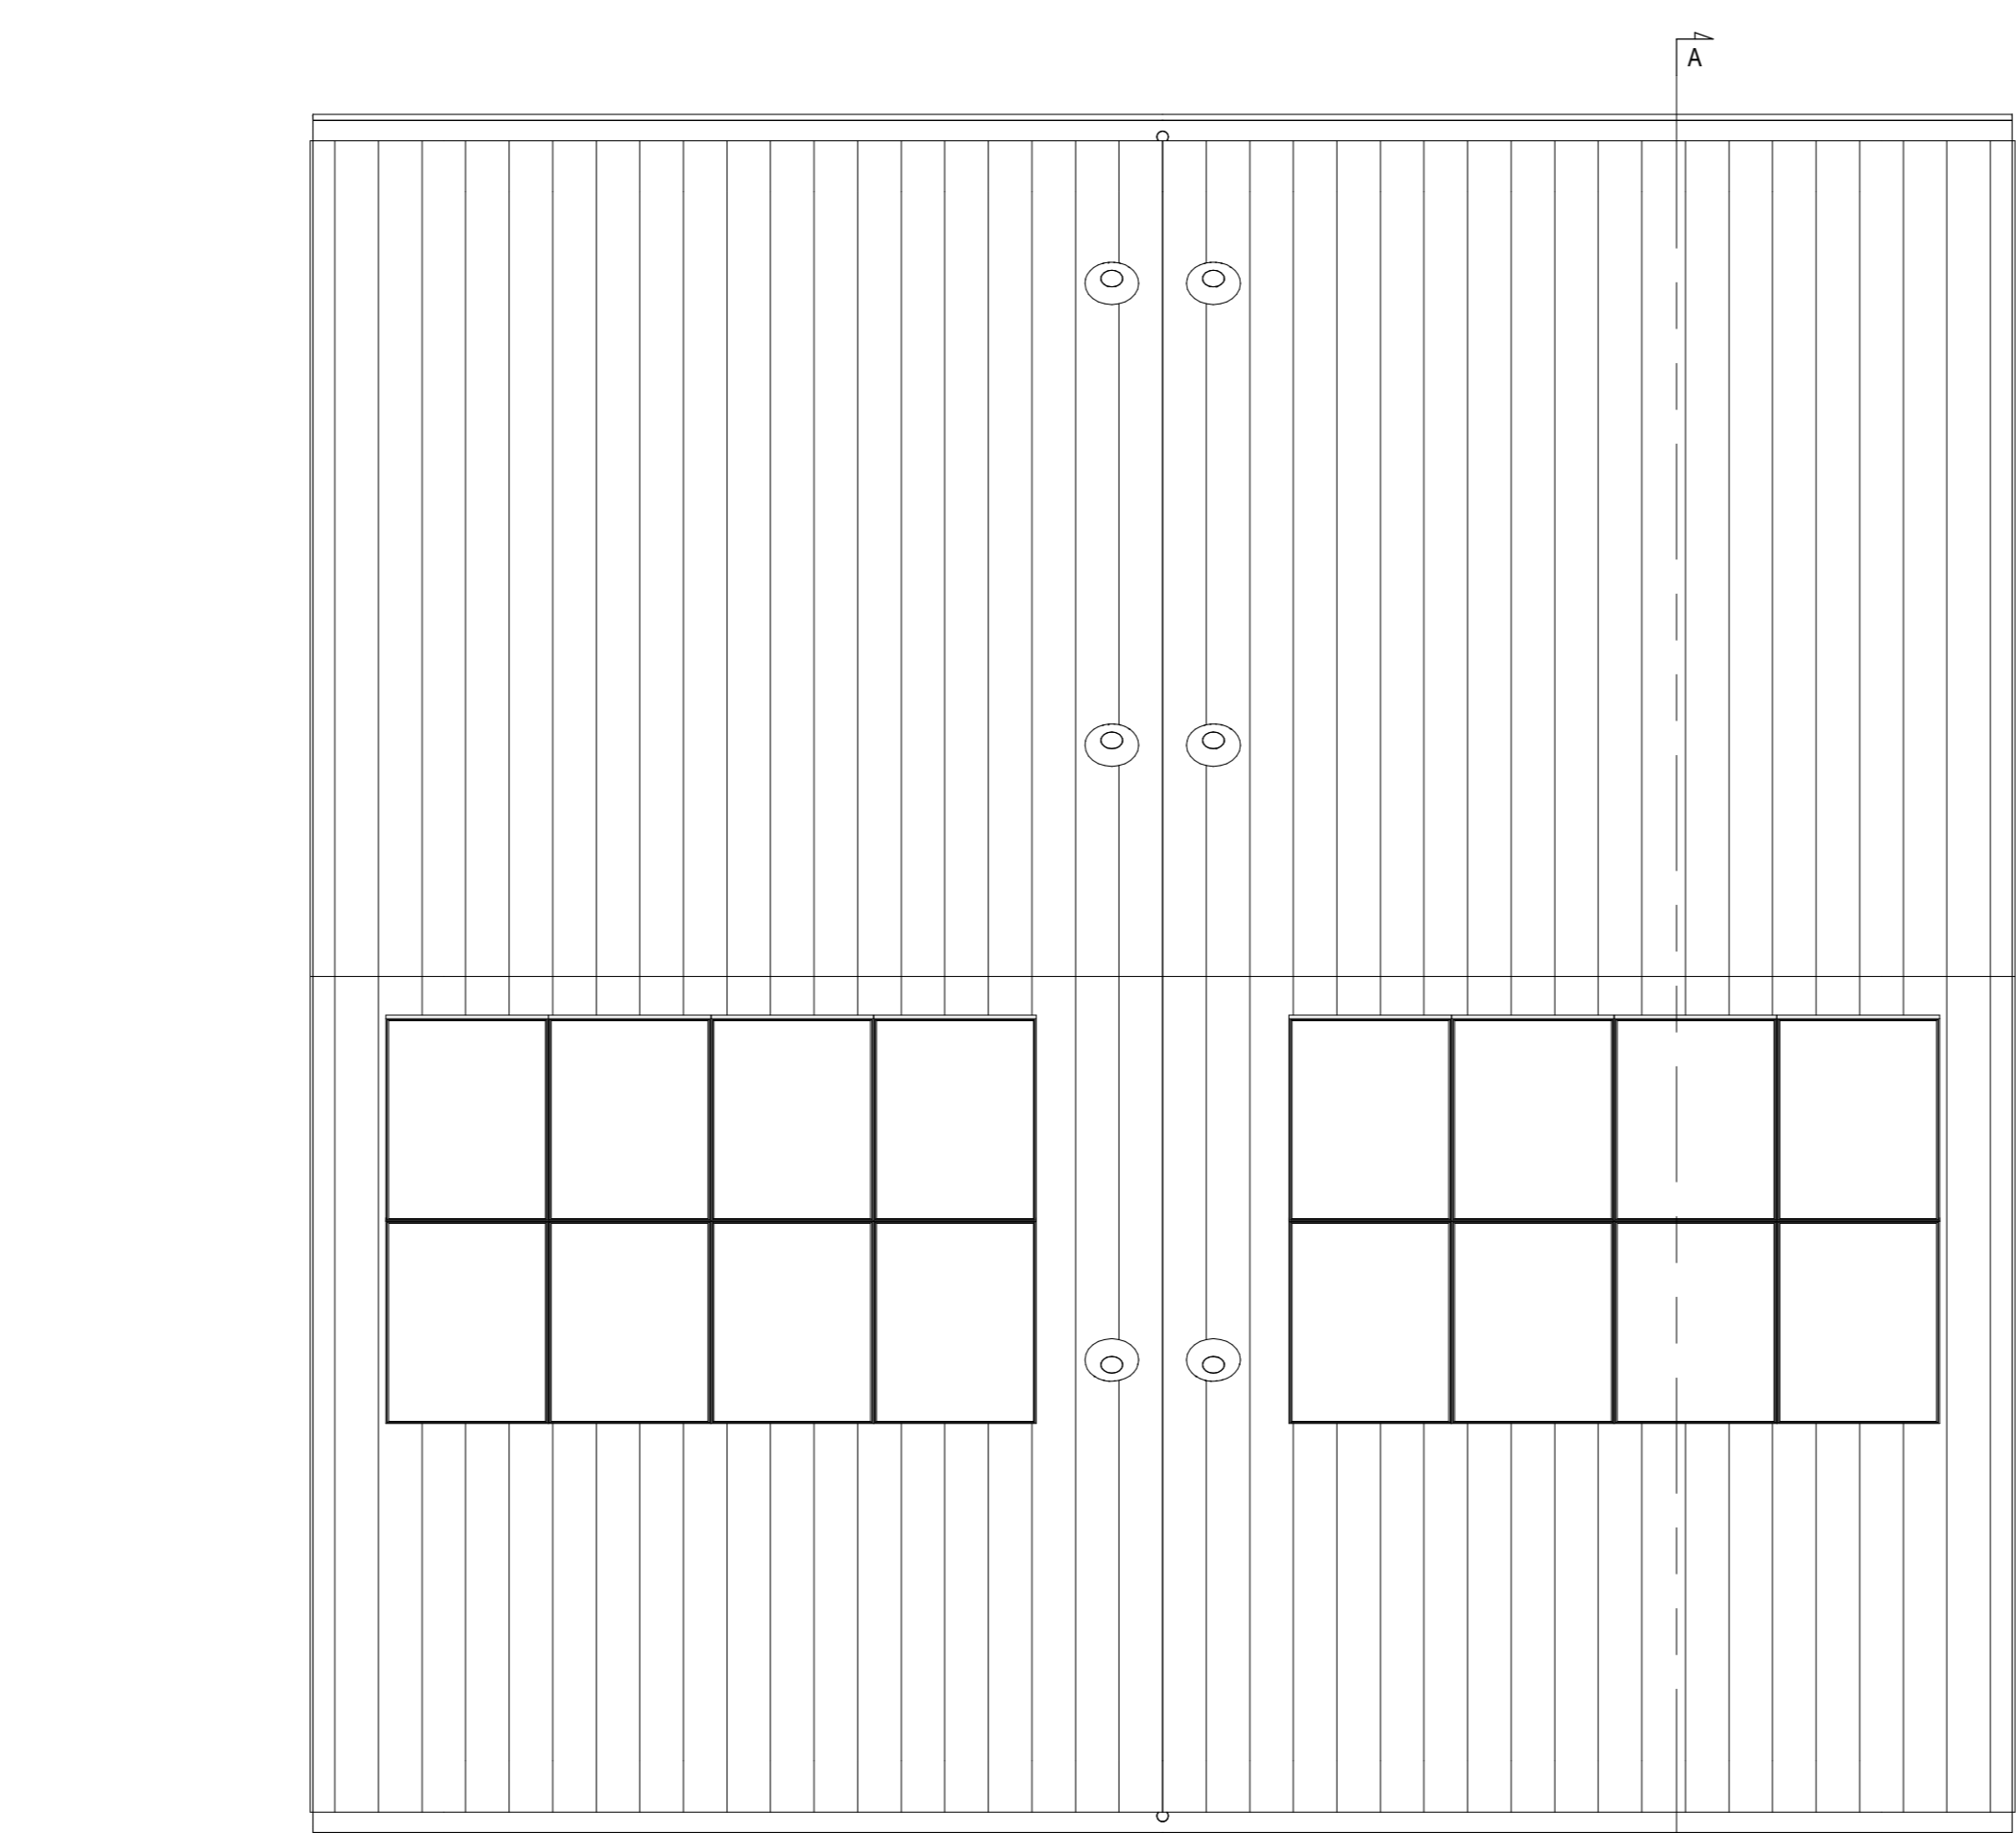

3e verdieping
1:50
Br. 70 type 'Bloemist'

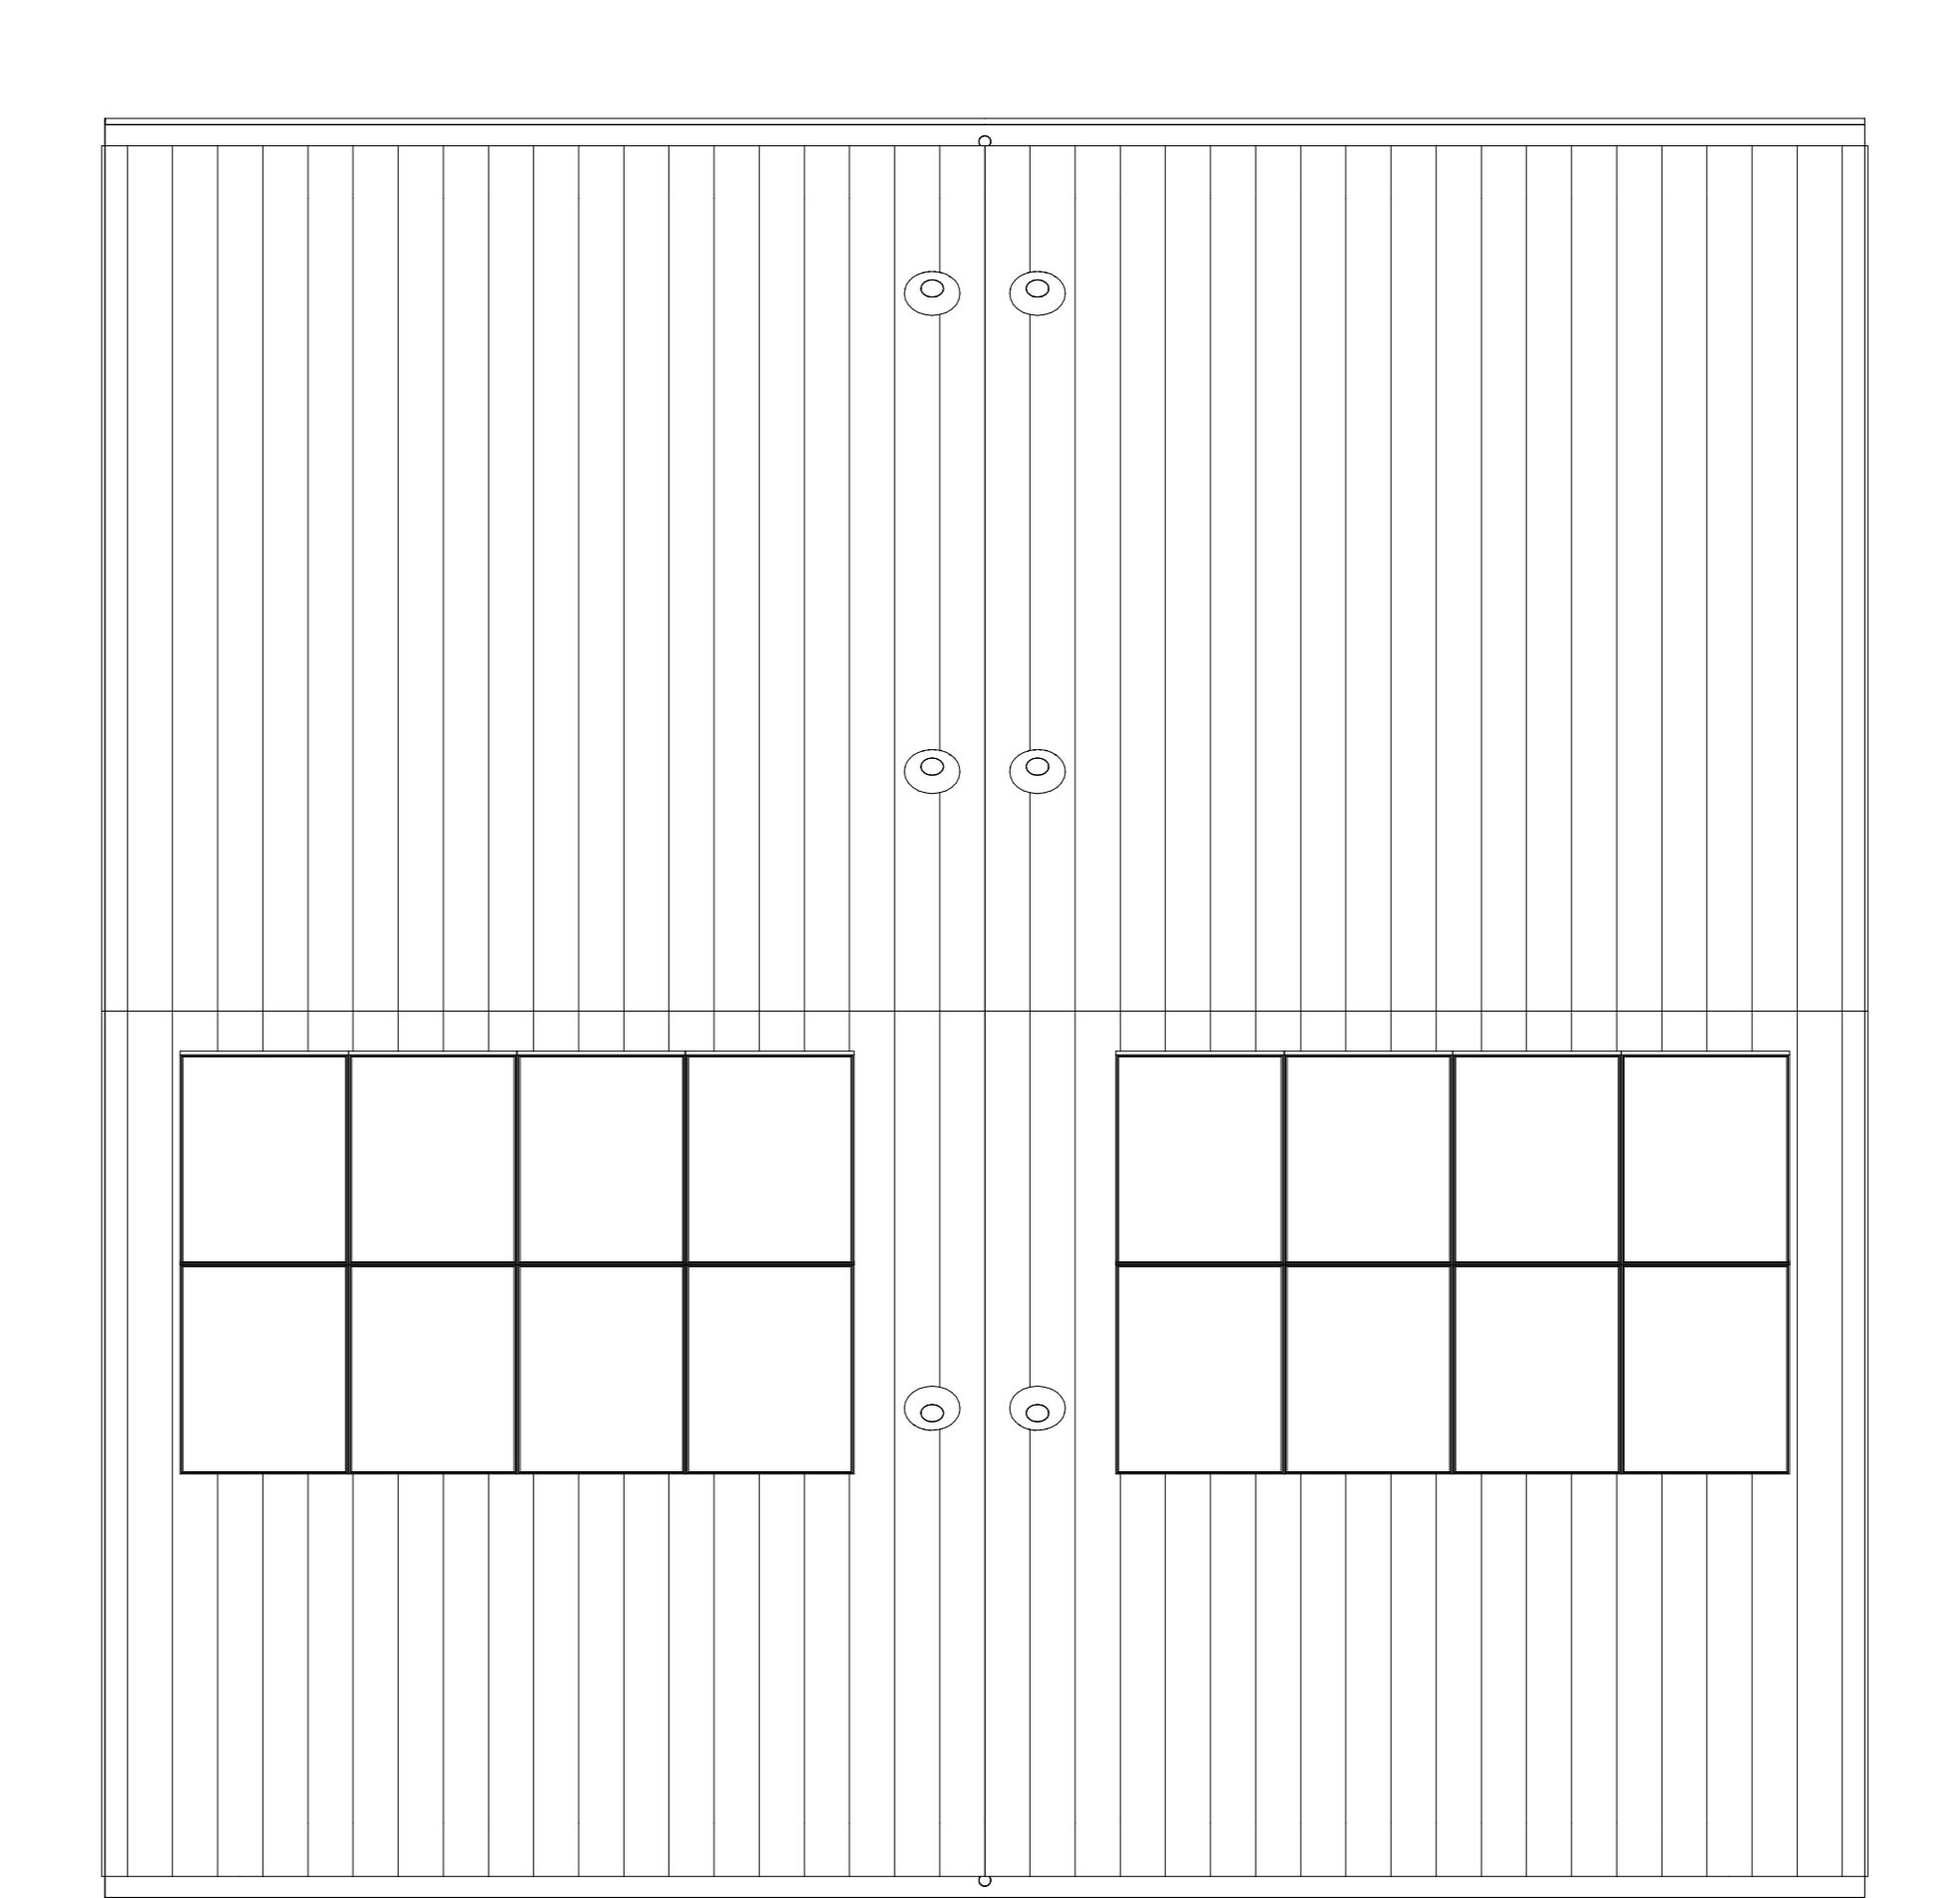

Br. 69 type 'Bloemist'

Br. 68 type 'Bloemist'

Br. 67 type 'Bloemist'