



bnr 65

Begane grond  
1:30

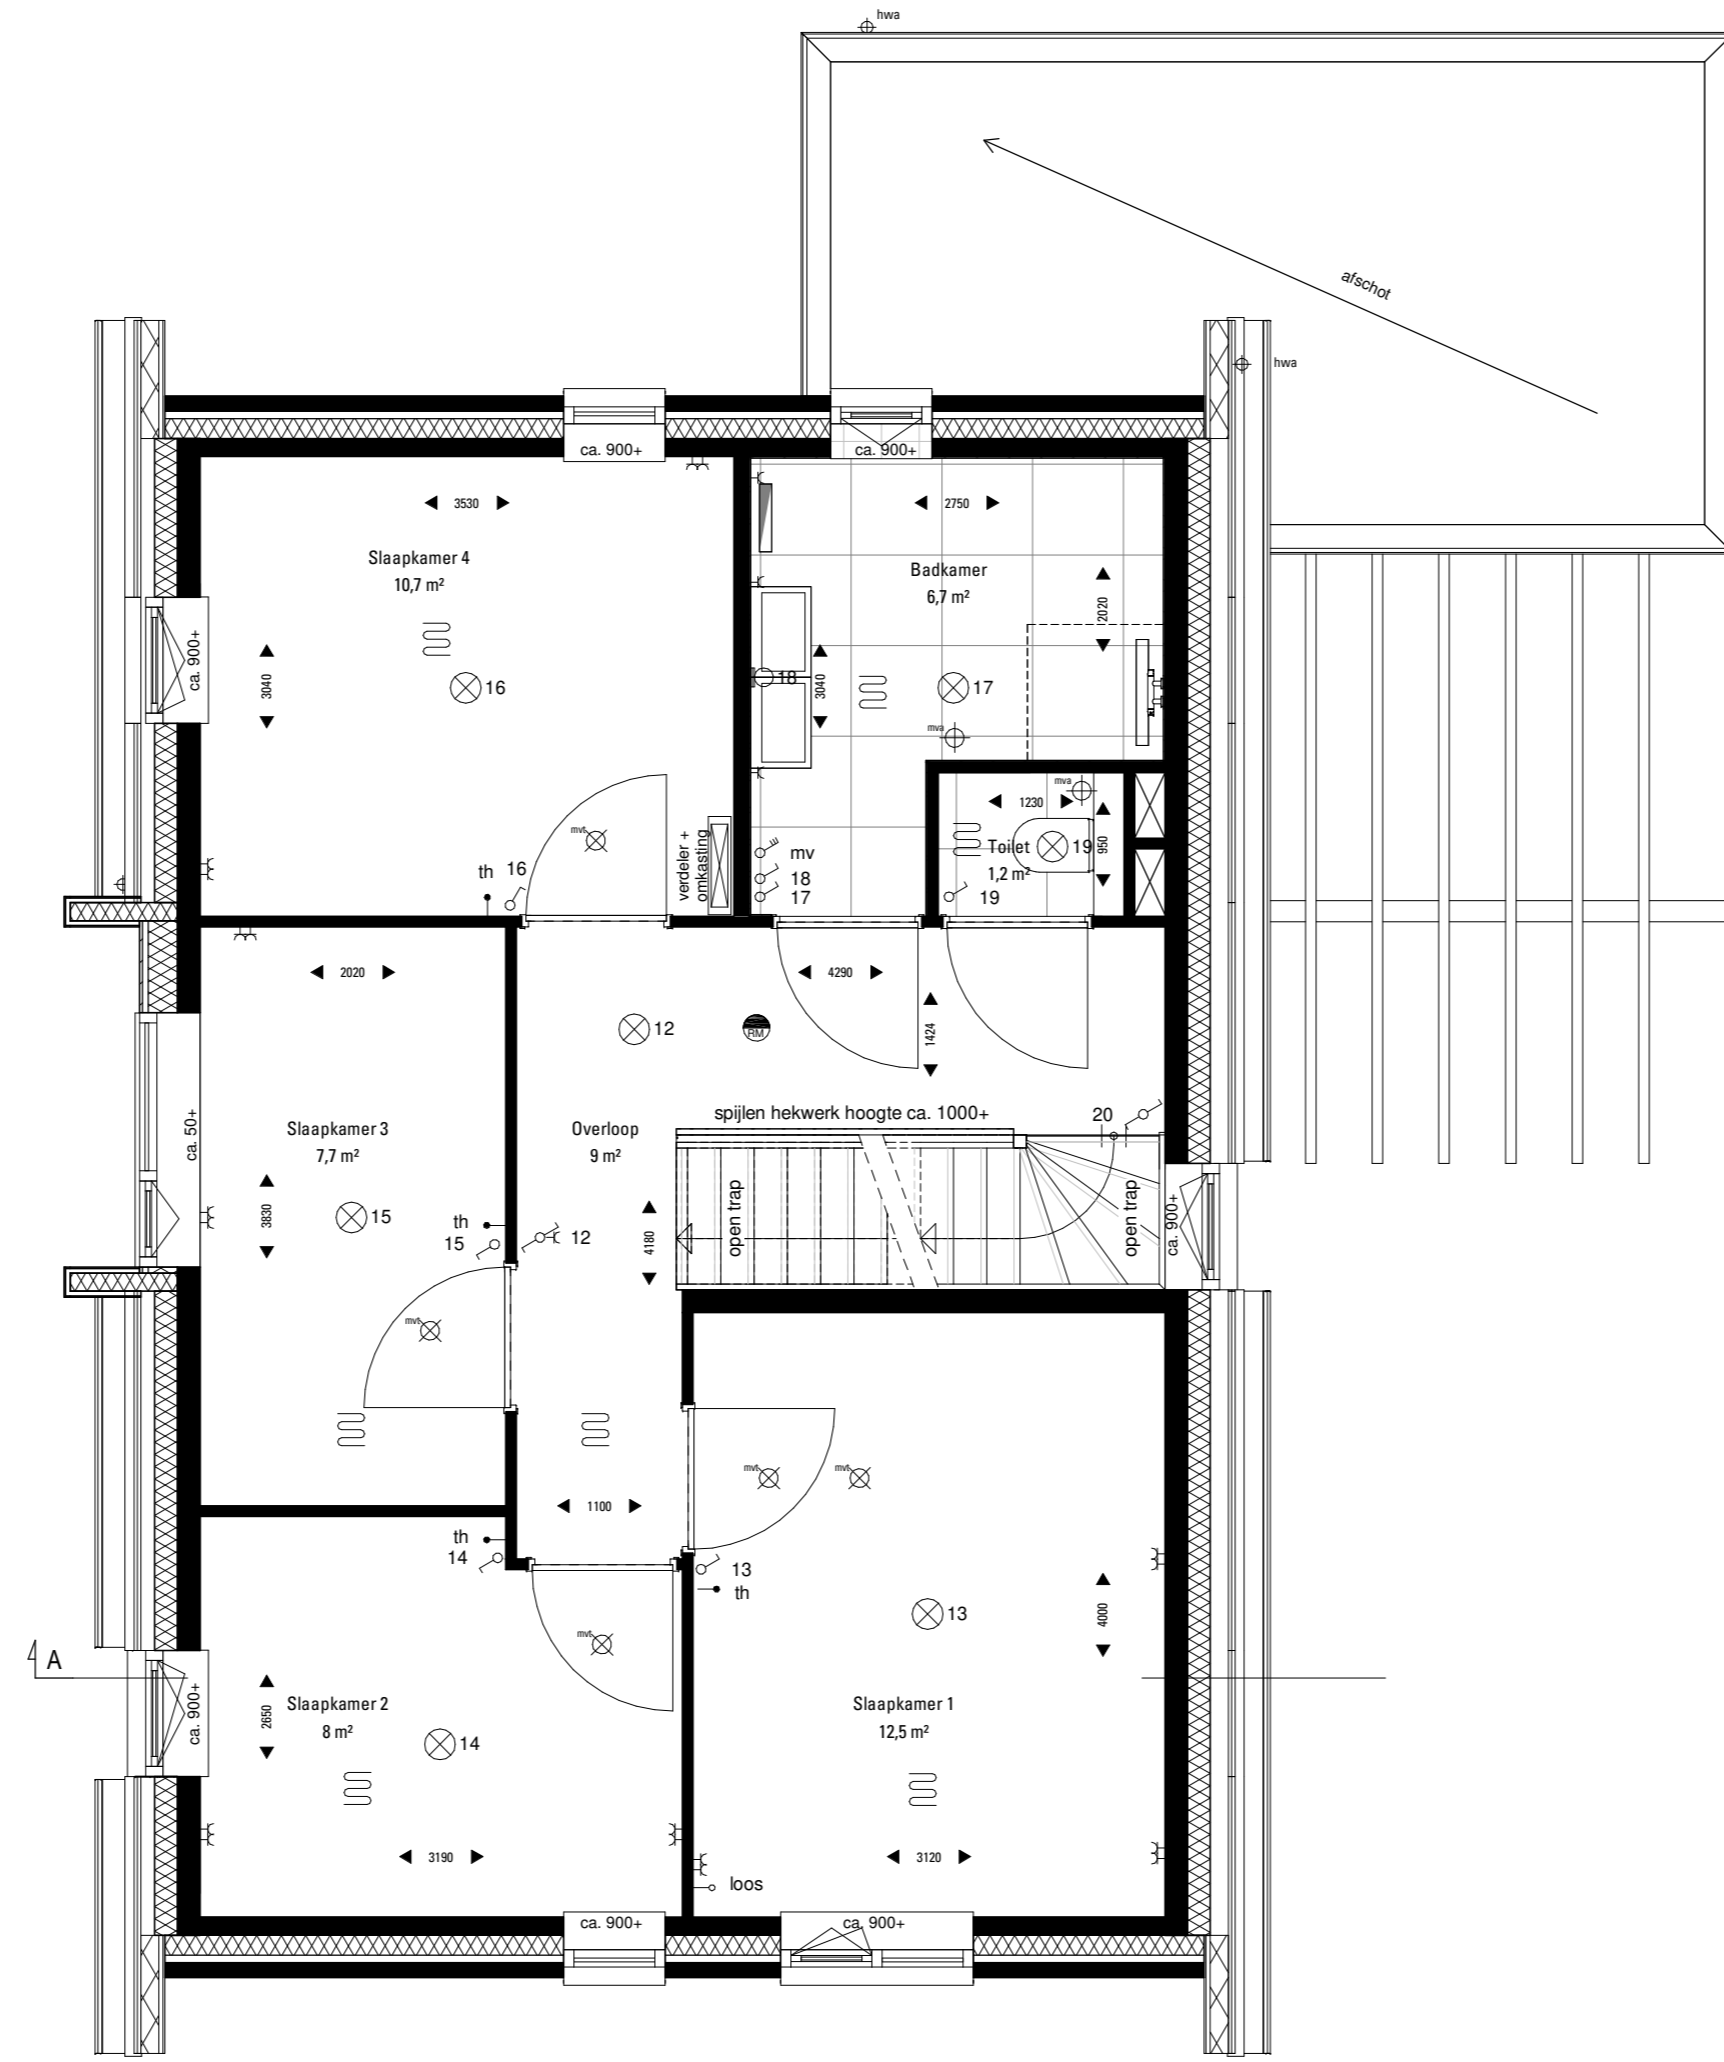

bnr 65

1e verdieping  
1:30

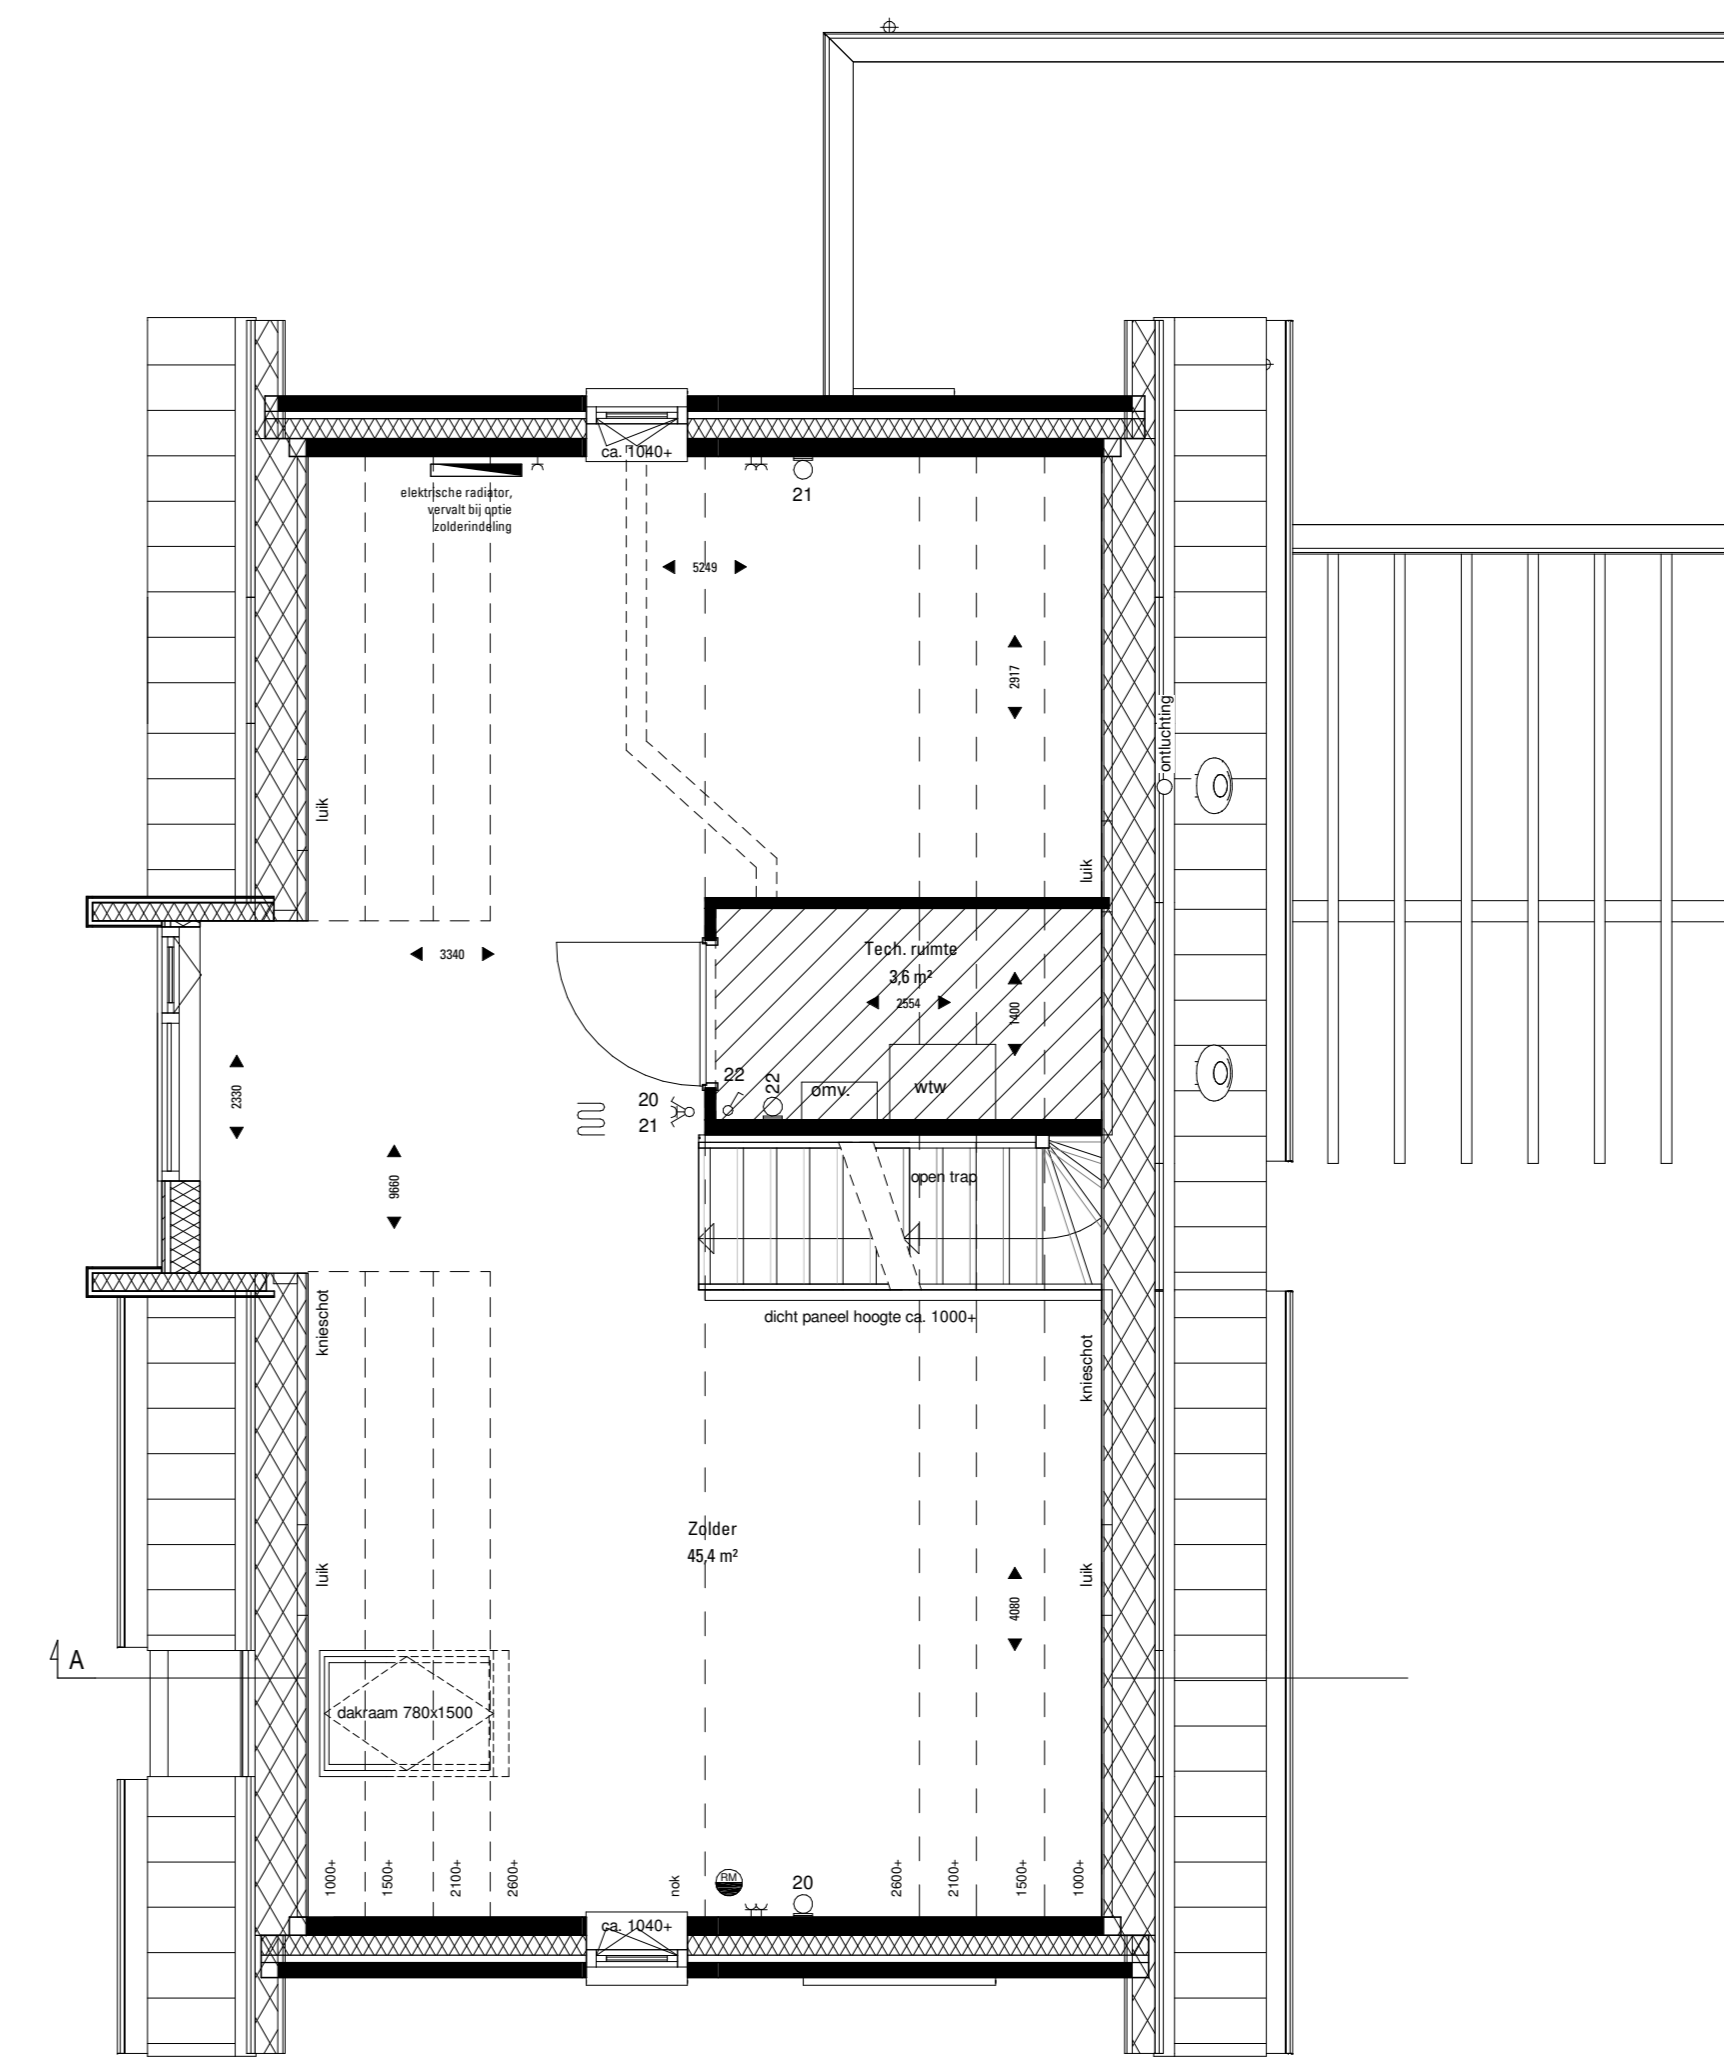

bnr 65

Zolder  
1:30



Voorzijde  
1:100




Linkerzijde  
1:100




Voorzijde  
1:100



Rechterzijde  
1:100

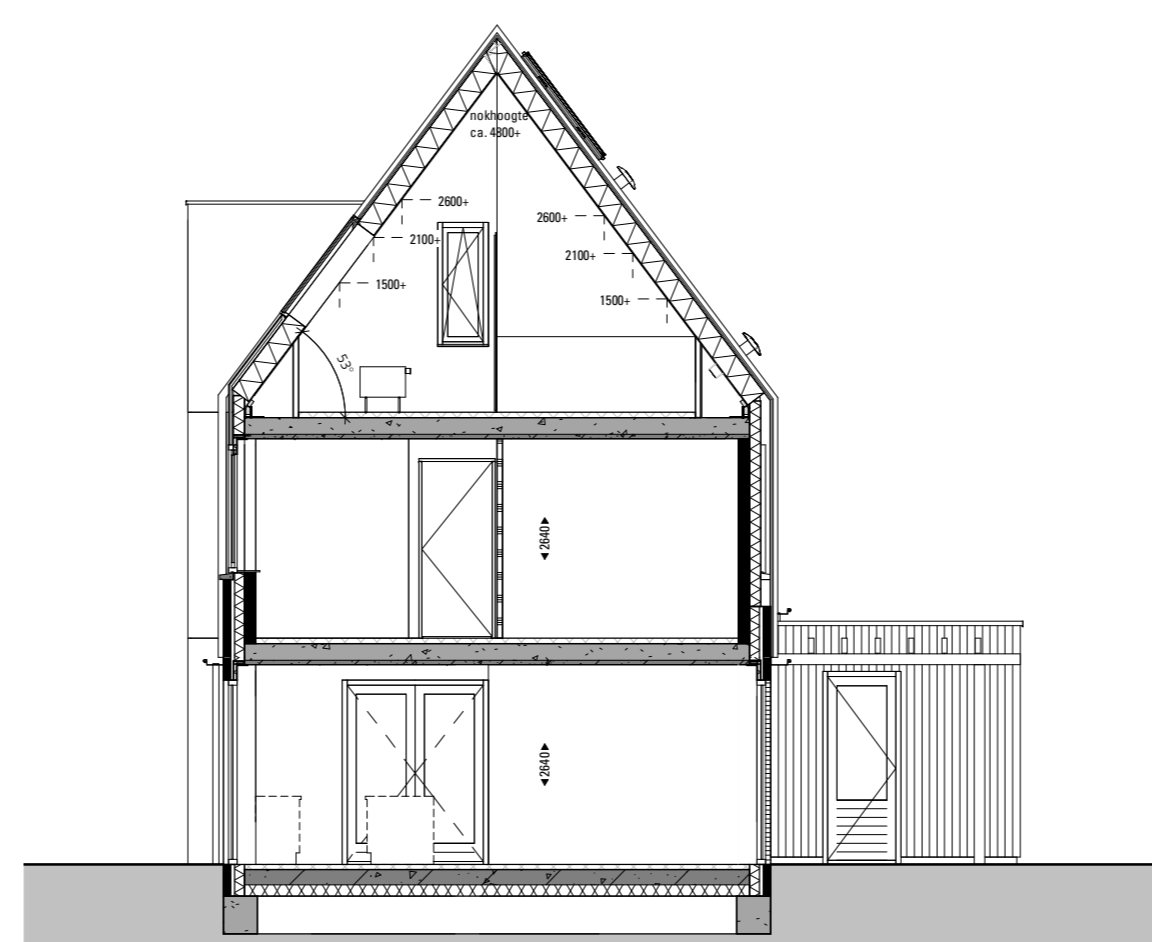

Doorsnede A  
1:100

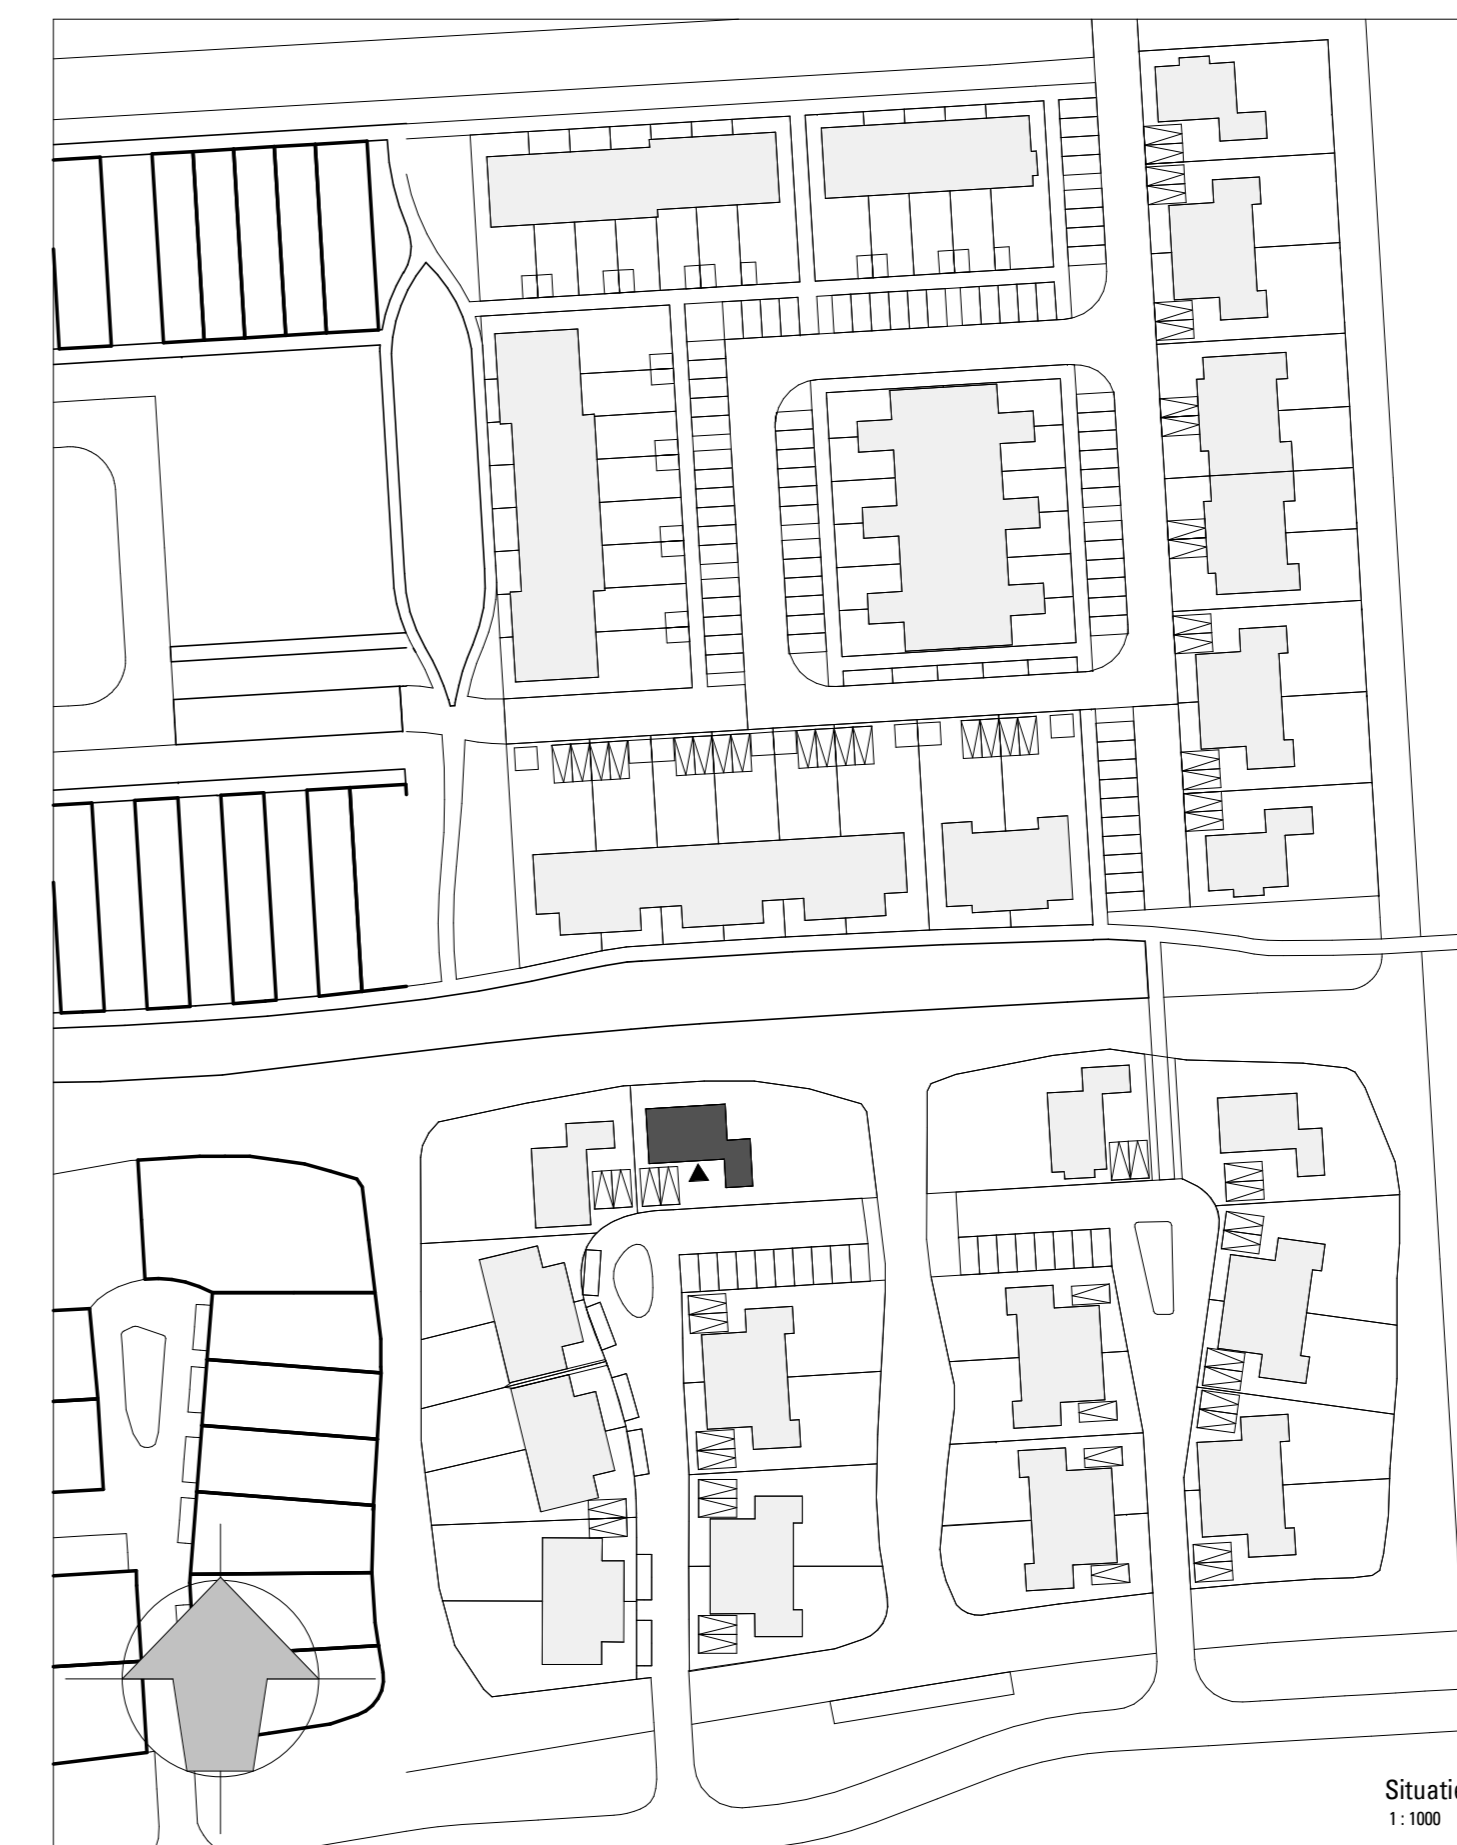

Situatie  
1:1000

**RENVOOI ELEKTRA**

- schakelaar, enkel
- schakelaar, serie
- schakelaar, wissel
- schel
- bedrukker
- rookmelder
- rookmelder, wand
- schakelaar, mv
- schakelaar, thermostaat
- wed. enkel
- wed. dubbel
- lichting, boos
- lichtpunt, plafond
- lichtpunt, wand
- lichtpunt, wand, buiten
- opstelplaats wasmachine
- warmtepomp-unit
- wtw-unit
- mv afvoer punt
- mv afvoer, in wand
- radiator elektrisch

**RENVOOI MATERIALEN**

- gevelsteen, kleur A
- gevelsteen, kleur B
- gevelsteen, kleur C
- gevelsteen, kleur D
- gevelsteen, kleur E
- gevelbekleding hout, kleur A
- gevelbekleding eternit
- keramische pan, kleur A
- keramische pan, kleur B
- keramische pan, kleur C
- keramische pan, kleur D
- bouwsteen getr. Blokland
- keramische tegels 450x450
- betontegels, 600x400
- gevelmetselwerk
- spouwisolatie
- binnenwand, kalkzandsteen
- binnenwand, gipsblokken, 70/100mm
- dakpakket
- rieten dak
- HSB
- HSB ongeïsoleerd
- neststeen, posities en hoeveelheid rtb
- technische zone
- emalt
- grind
- voordeur
- houten binnenkozijn, zonder bovenlicht

Alle meten zijn indicatief. Hieraan kunnen geen rechten worden ontleend.  
Alle oppervlakten op de zolder zijn berekend tot aan knieschot op 1000.

**DEFINITIEF**

omschrijving  
72 woningen **Ons Dorp** te Hardinxveld-Giessendam

Verkooptekening  
De Smid  
Bouwnummer 65

opdrachtgever  
Gebroeders Blokland

werknr : 5059  
bladnr : VK-117

schaal : 1:50/1:100  
formaat : A0

datum : 15-07-2021

wjz:

