



bnr 50 (get.), bnr 41 (gesp.)

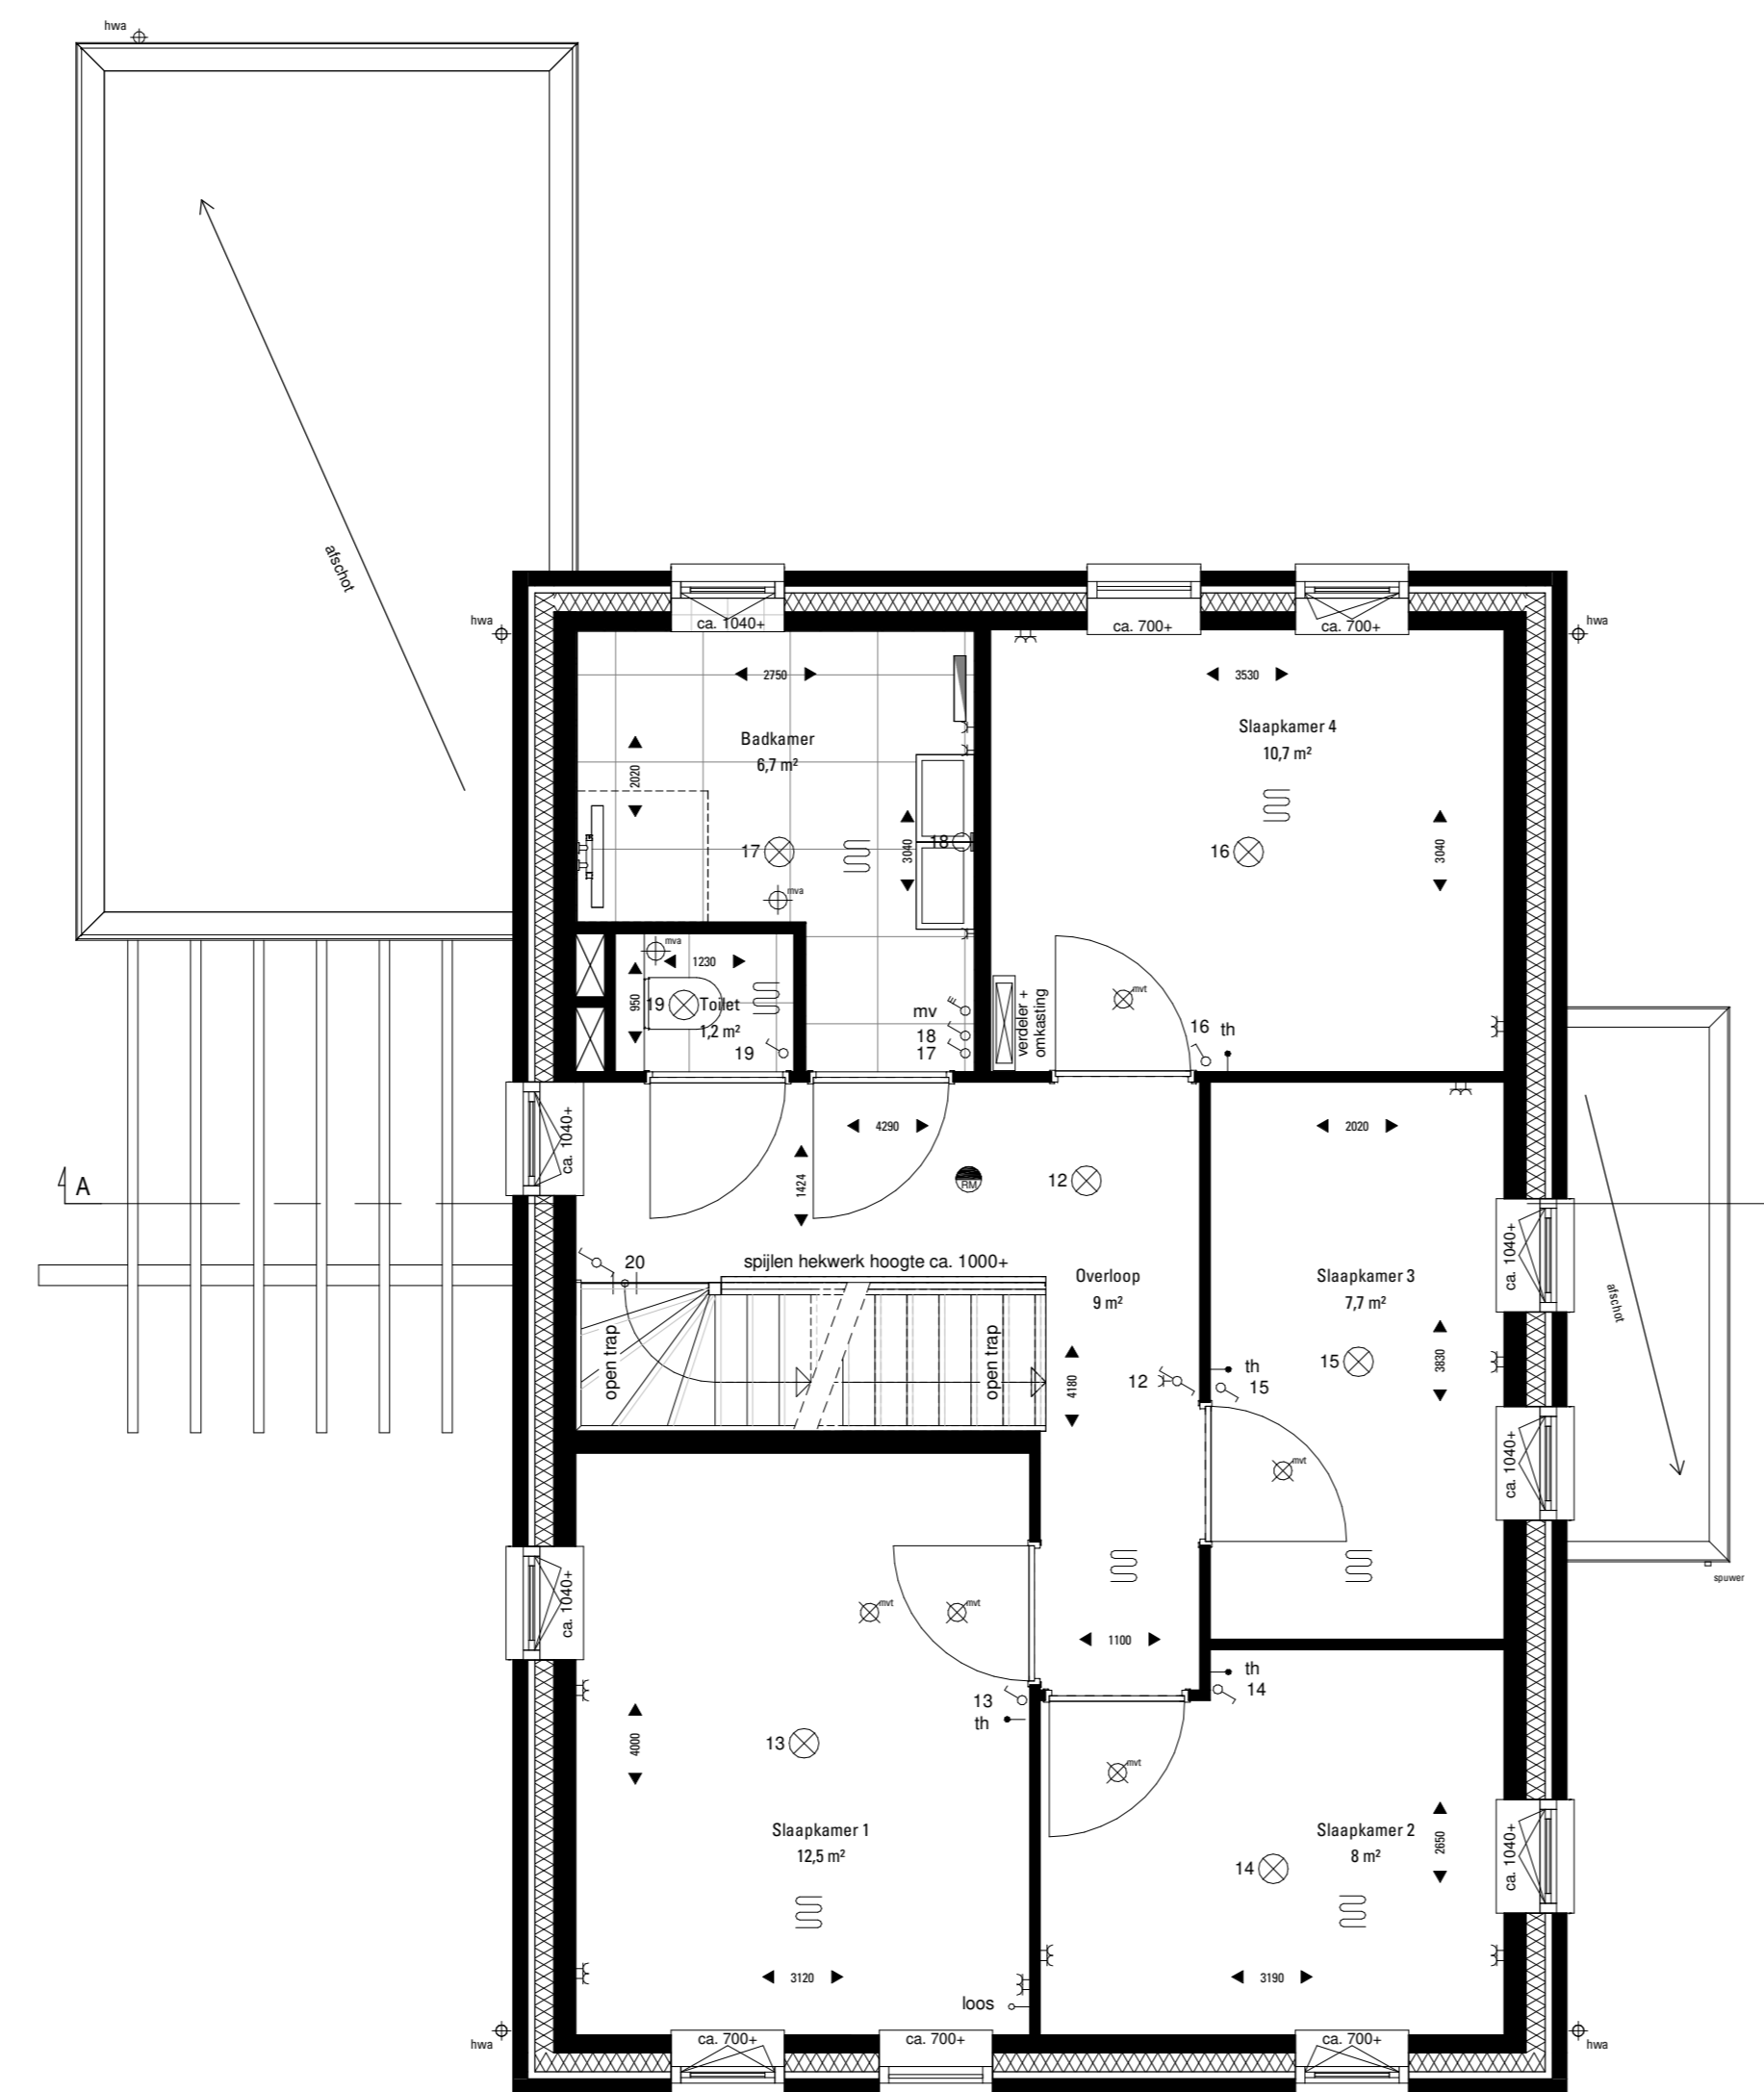

bnr 50 (get.), bnr 41 (gesp.)

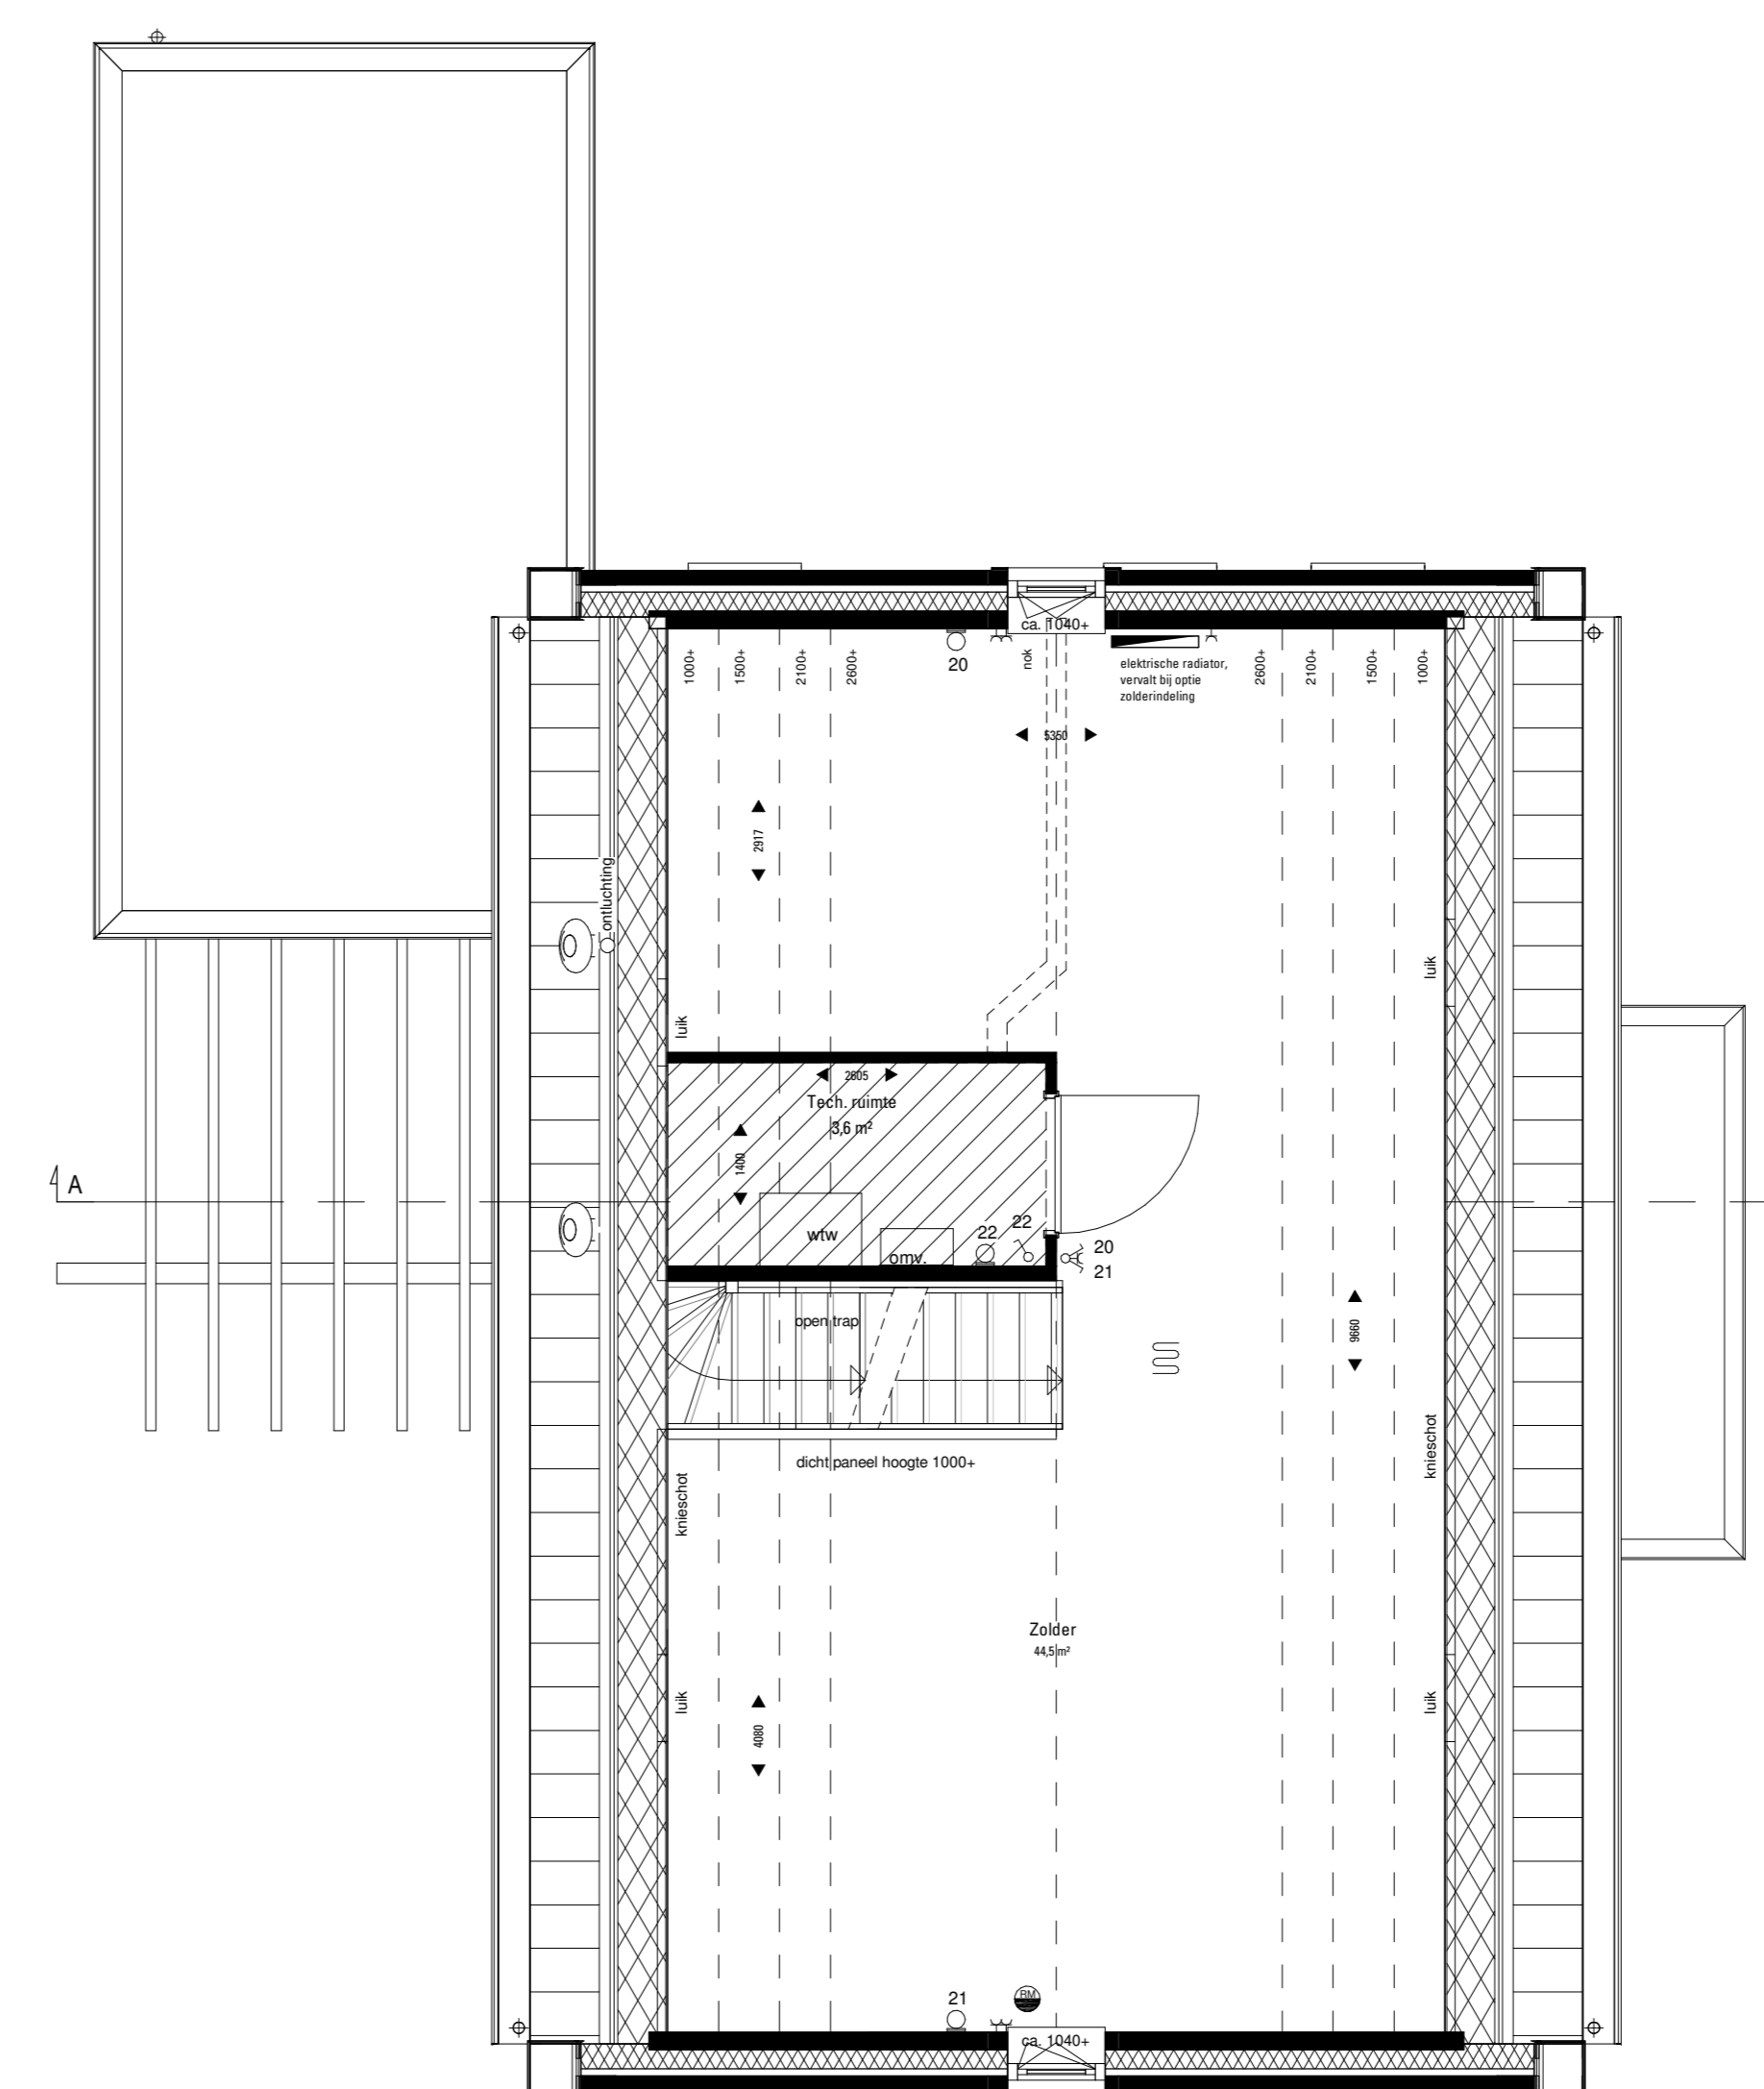

bnr 50 (get.), bnr 41 (gesp.)

Begane grond
1:50

1e verdieping
1:50


Zolder
1:50



Vooransicht
1:50




Linkerzijanzicht
1:50

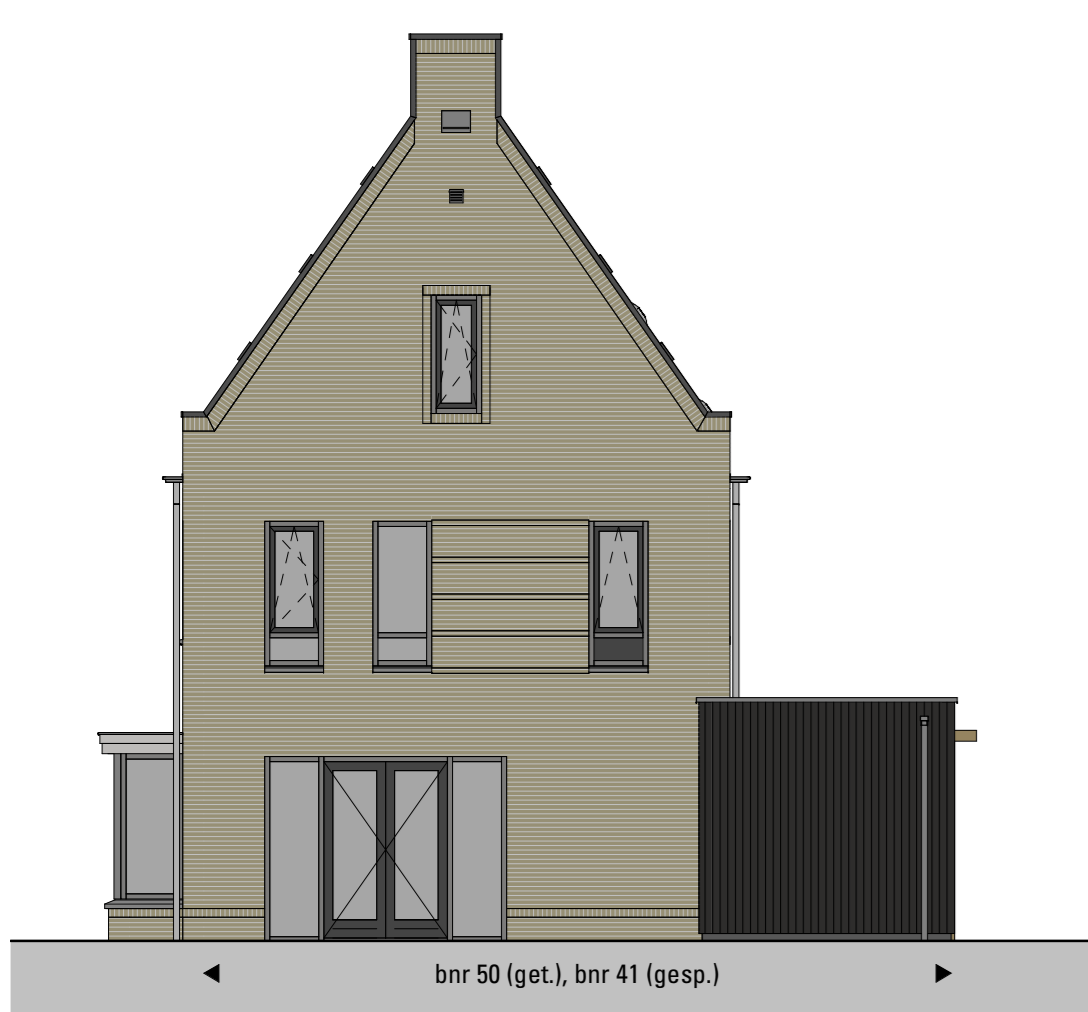


Achteransicht
1:50



Rechterzijanzicht
1:50

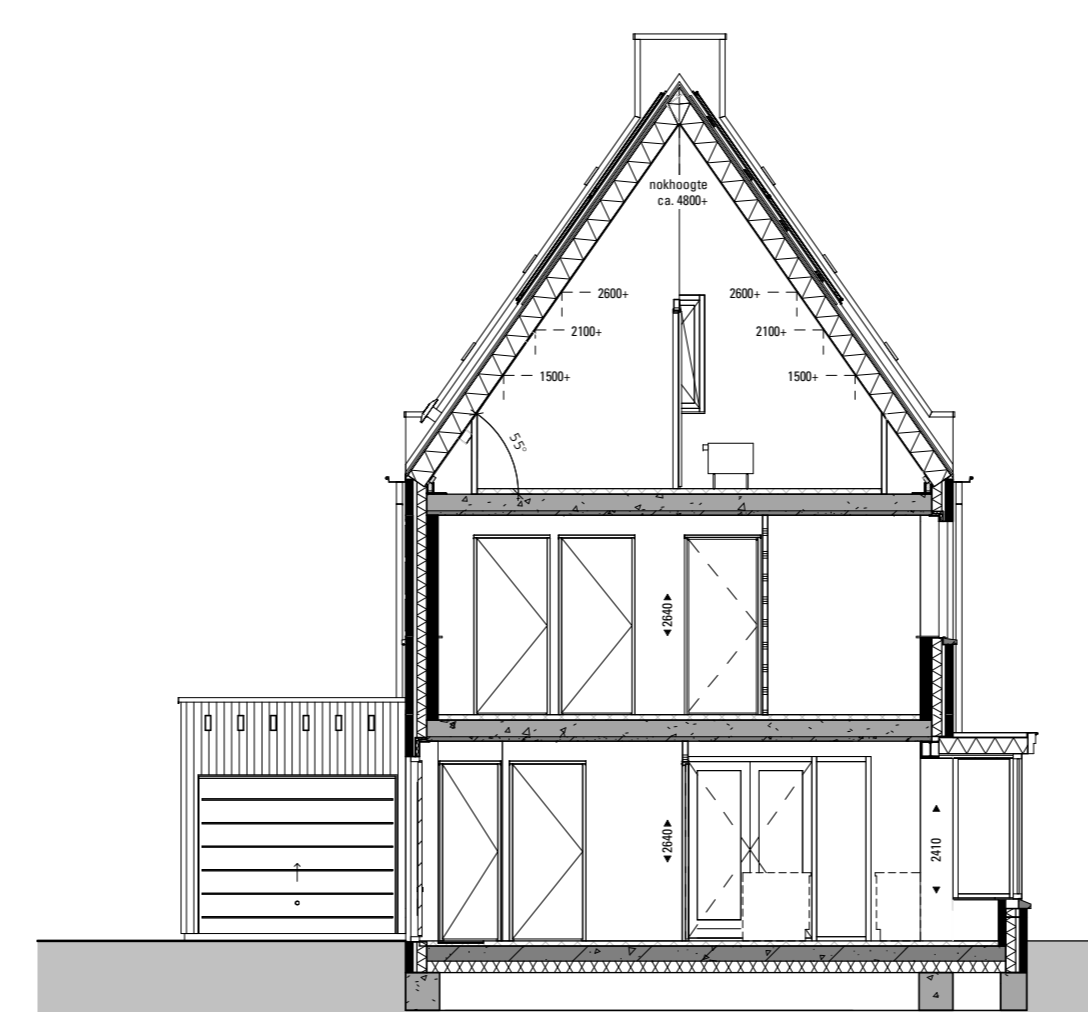

Doorsnede A
1:50

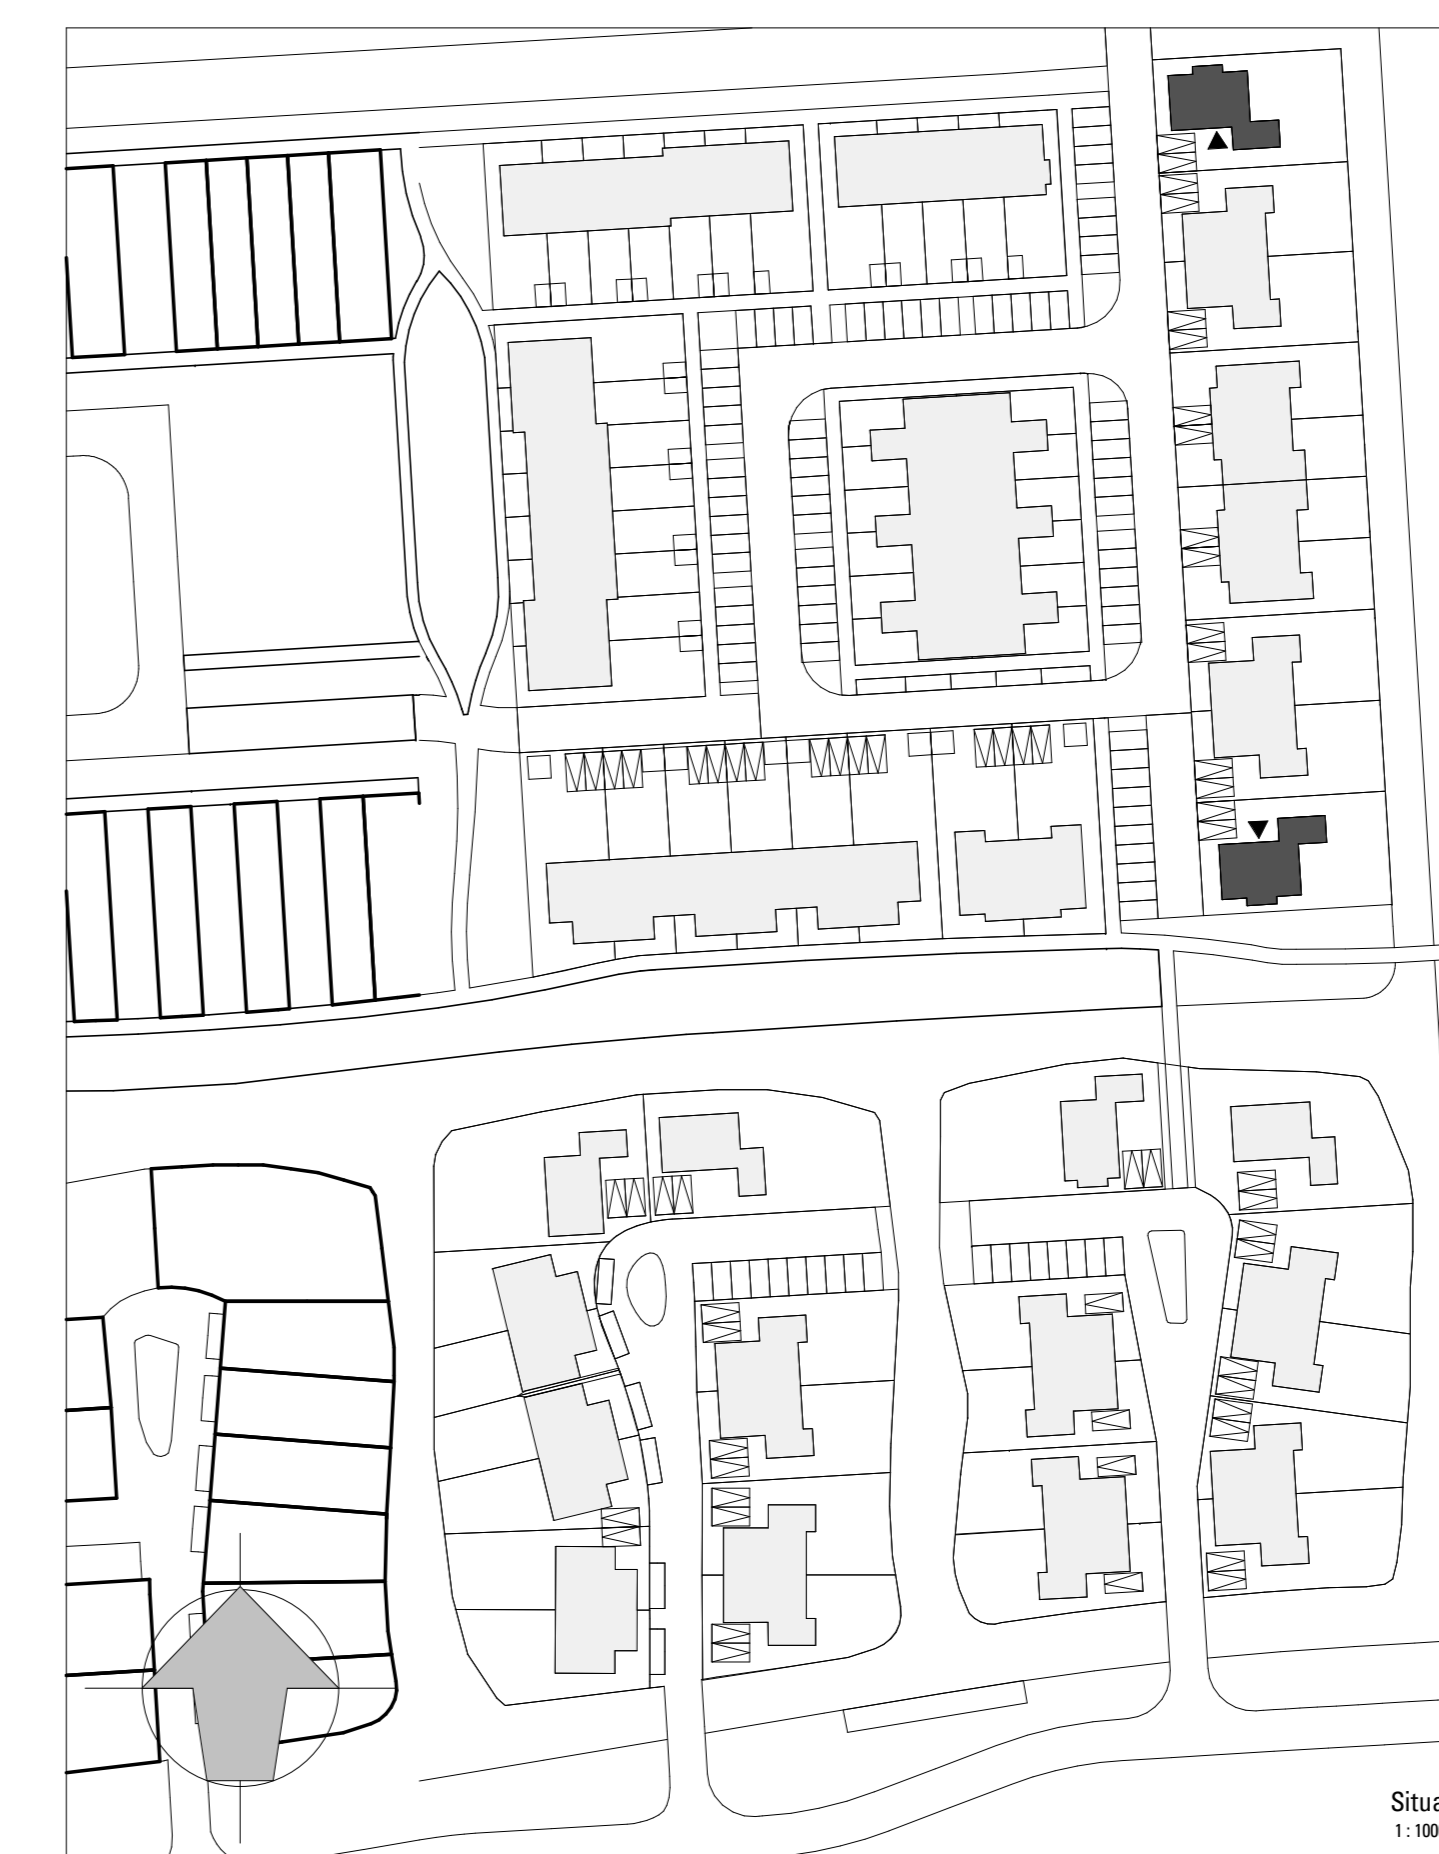

- RENVOOI ELEKTRA**
- ✓ schakelaar, enkel
 - ✓ schakelaar, serie
 - ✓ schakelaar, wissel
 - schel
 - bedrukker
 - rookmelder
 - rookmelder, wand
 - ✓ schakelaar, mv
 - † schakelaar, thermostaat
 - ▽ wcd, enkel
 - ▽ wcd, dubbel
 - ⊕ leiding, loos
 - ⊗ lichtpunt, plafond
 - ⊗ lichtpunt, wand
 - ⊗ lichtpunt, wand, buiten
 - ⊗ opstelplaats wasmachine
 - ⊗ warmtepomp-unit
 - ⊗ wtw-unit
 - ⊗ mv afvoer punt
 - ⊗ mv afvoer punt
 - ⊗ mv afvoer, in wand
 - ⊗ radiator elektrisch

- RENVOOI MATERIALEN**
- gevelsteen, kleur A
 - gevelsteen, kleur B
 - gevelsteen, kleur C
 - gevelsteen, kleur D
 - gevelsteen, kleur E
 - gevelbekleding hout, kleur A
 - gevelbekleding eternit
 - keramische pan, kleur A
 - keramische pan, kleur B
 - keramische pan, kleur C
 - keramische pan, kleur D
 - bouwsteen getr. Blokland
 - keramische tegels 450x450
 - betontegels, 600x400
 - gevelmetselwerk
 - spouwisolatie
 - binnenwand, kalkzandsteen
 - binnenwand, gipsblokken, 70x100mm
 - dakpakket
 - rieten dak
 - HSB
 - HSB ongel isoleerd
 - neststeen, posities en hooftelheid ritb
 - technische zone
 - emalt
 - grind
 - voordeur
 - houten binnenkozijn, zonder bovenlicht

Alle maten zijn indicatief. Hieraan kunnen geen rechten worden ontleend.
Alle oppervlakten op de zolder zijn berekend tot aan knieschot op 1000+.

DEFINITIEF

omschrijving
72 woningen **Ons Dorp** te Hardinxveld-Giessendam
werknr : 5059
bladnr : VK-110
ondersdeel:
Verkooptekening
De Dokter
Bouwnummers 50 (get.), 41 (gesp.)
opdrachtgever
Gebroeders Blokland
schaal : 1:50/1:100
formaat : A0
datum : 15-07-2021
wijz:

