



Br. 66 type 'Smid'

Begane grond  
1:50

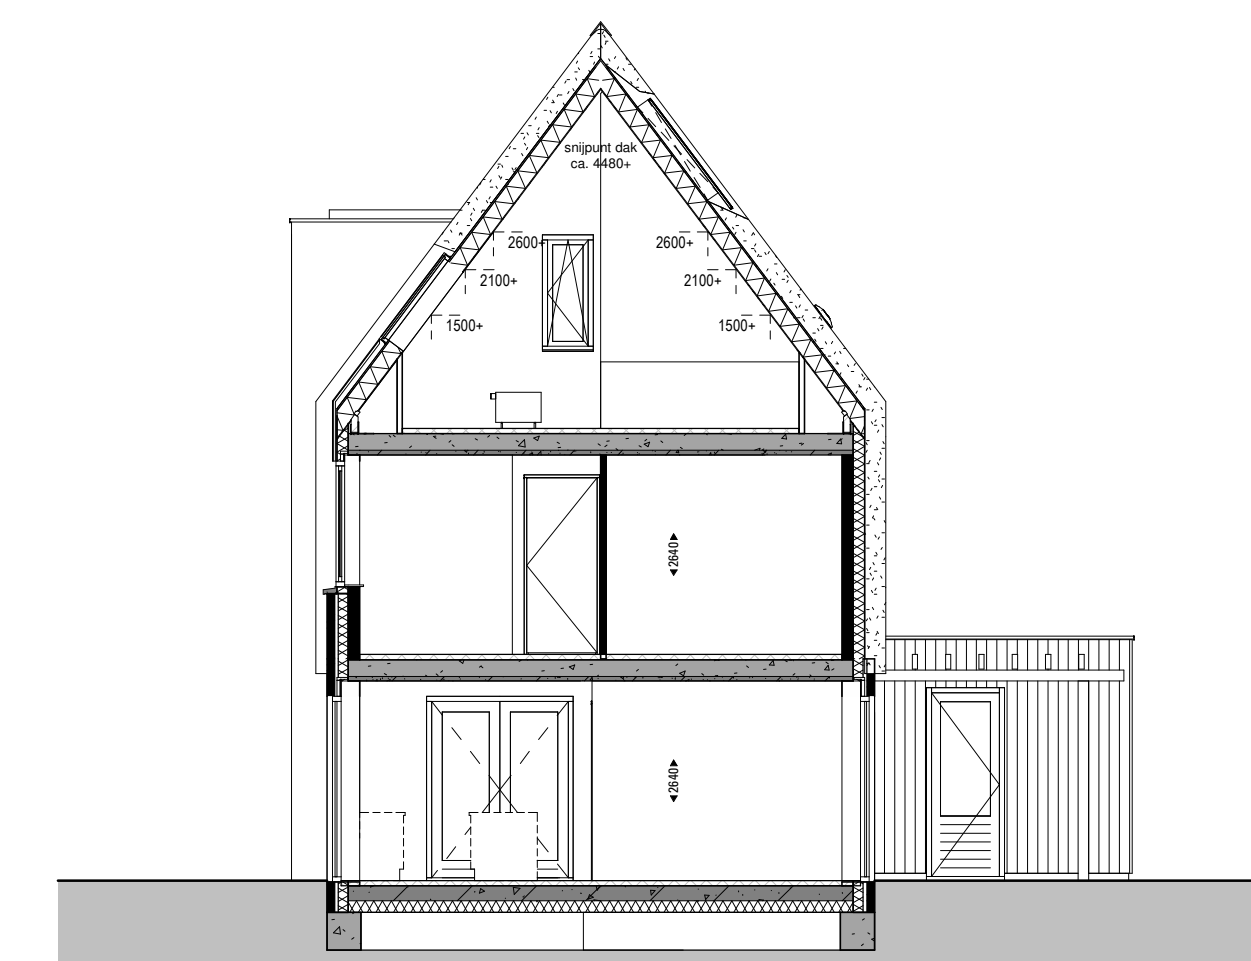

Doorsnede A  
1:100

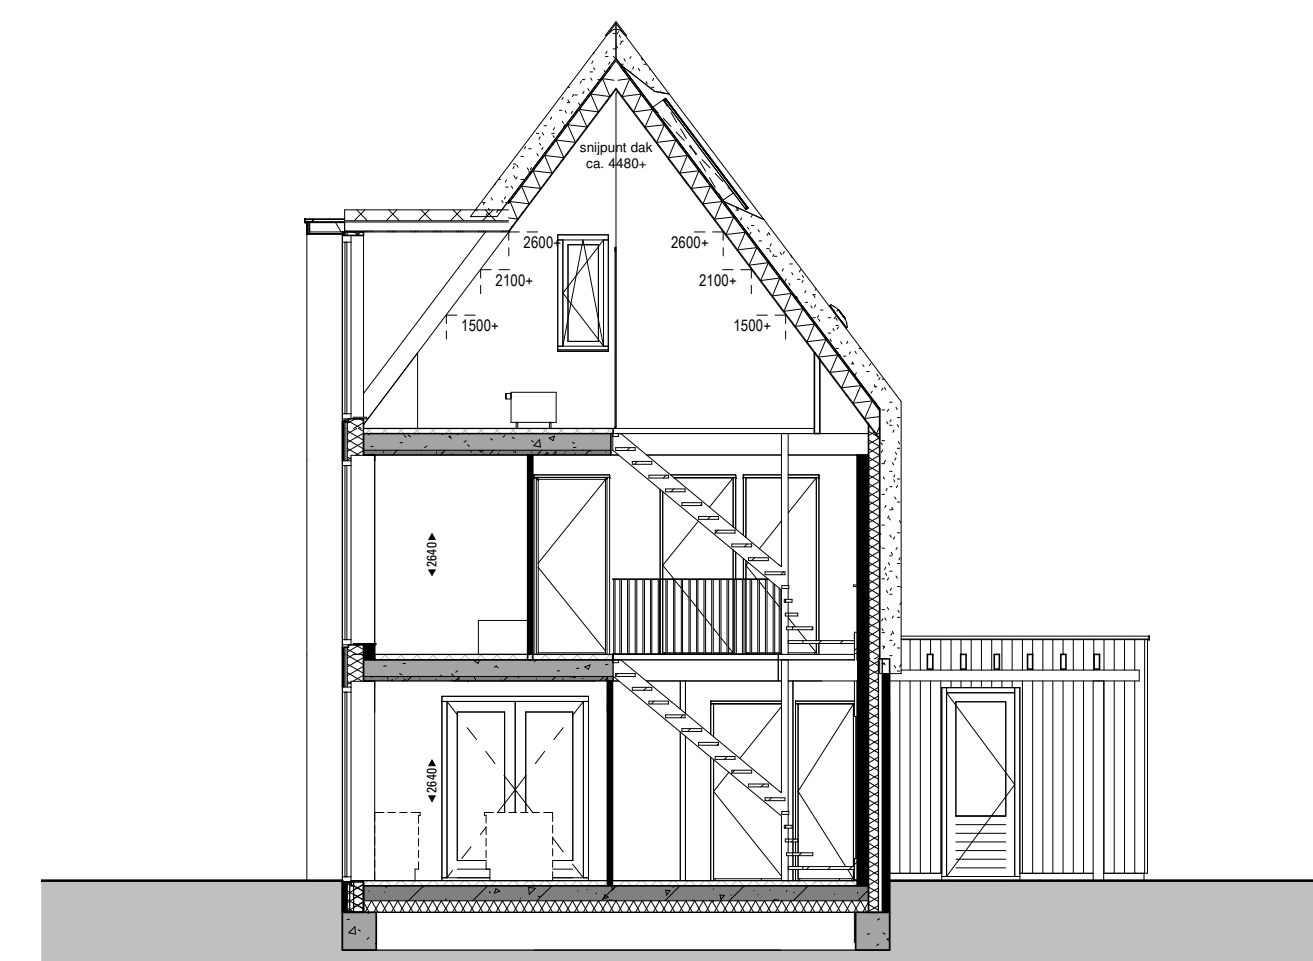

Doorsnede B  
1:100


**RENVOOI ELEKTRA**

- ⚡ schakelaar, enkel
- ⚡ schakelaar, serie
- ⚡ schakelaar, wassel
- ⚡ schakelaar, kruis
- ⊙ schel
- bedrukker
- rookmelder, op pandoel
- rookmelder, plafond
- mv bediening
- ⬆ thermostaat bediening
- v wcd, enkel
- ⌘ wcd, dubbel
- ⌘ leiding, loos
- ⊙ lichtpunt, plafond
- ⊙ lichtpunt, wand, buiten
- ⊙ verdelers
- ⊙ verdelers + omkasting
- ⊙ opstelplaats wasmachine
- ⊙ warmtepomp-unit
- ⊙ wtw-unit
- ⊙ mv afvoer punt
- ⊙ mv toevoer punt
- ⊙ mv afvoer, in wand
- ⊙ radiator elektrisch

**RENVOOI MATERIALEN**


- gevelsteen kleur rood genuanceerd
- gevelsteen kleur wit genuanceerd
- gevelsteen kleur zwart
- gevelsteen kleur crème
- gevelsteen kleur taupe
- gevelbekleding hout kleur donker antraciet
- gevelbekleding eternit bazaltgrijs
- keramische pan kleur natuurrood
- keramische pan kleur leikleur
- keramische pan kleur zwart
- keramische pan kleur terrabruin
- bouwsteen logo Gebroeders Blokland
- keramische vloertegels
- betontegels, 600x400
- grind
- neststeen, posities en hoeveelheid rfb
- gevelmetselwerk
- spouwisolatie
- binnenwand, kalkzandsteen
- binnenwand, gipsblokken, 70/100mm
- dakpakket
- rieten dak
- HSB
- HSB ongelisoleerd
- technische zone
- emailt
- grind
- voordeur
- stalen montagekozijn, zonder bovenlicht
- \* stalen montagekozijn, met bovenlicht
- # stalen montagekozijn, met paneel in bovenlicht van toepassing bij trapkast/techniekruimte(s)

Alle maten zijn indicatief. Hieraan kunnen geen rechten worden ontleend.  
Alle oppervlaktes op de zolder zijn berekend tot 1000+.  
(alle) opties kunnen gecombineerd worden  
niet alle getekende opties zijn toepasbaar op de bouwnummers

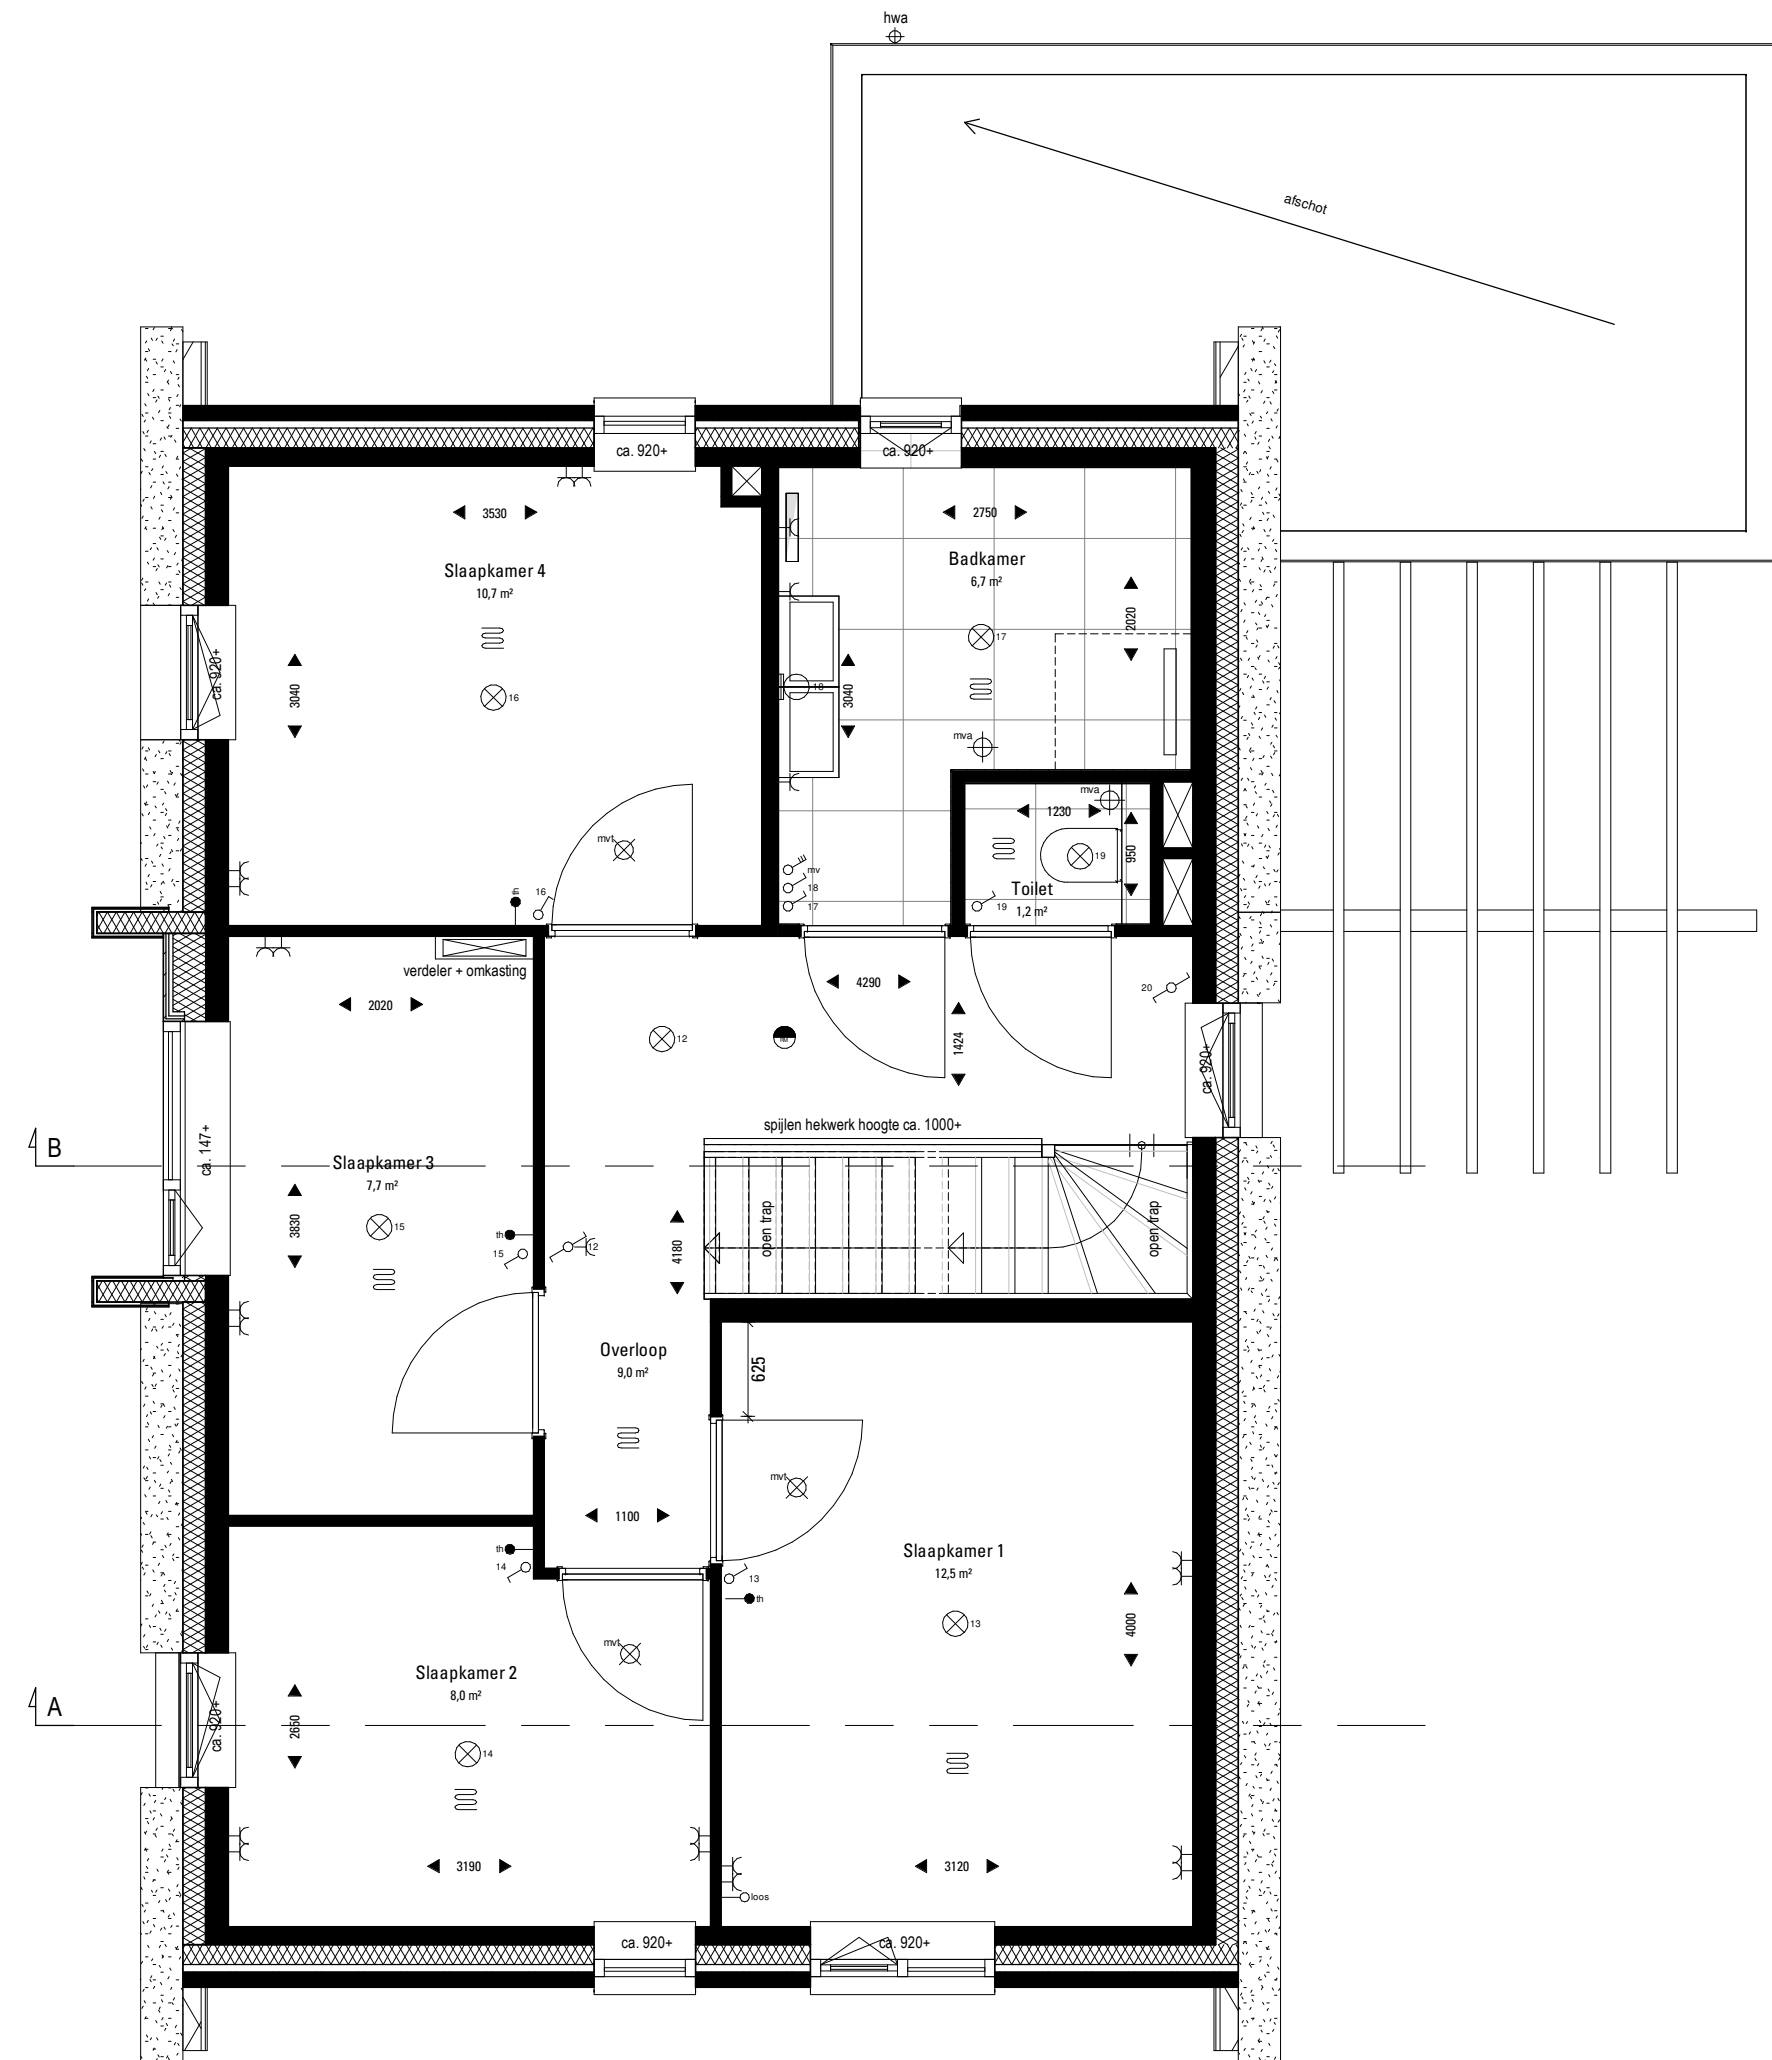


Br. 66 type 'Smid'

1e verdieping  
1:50

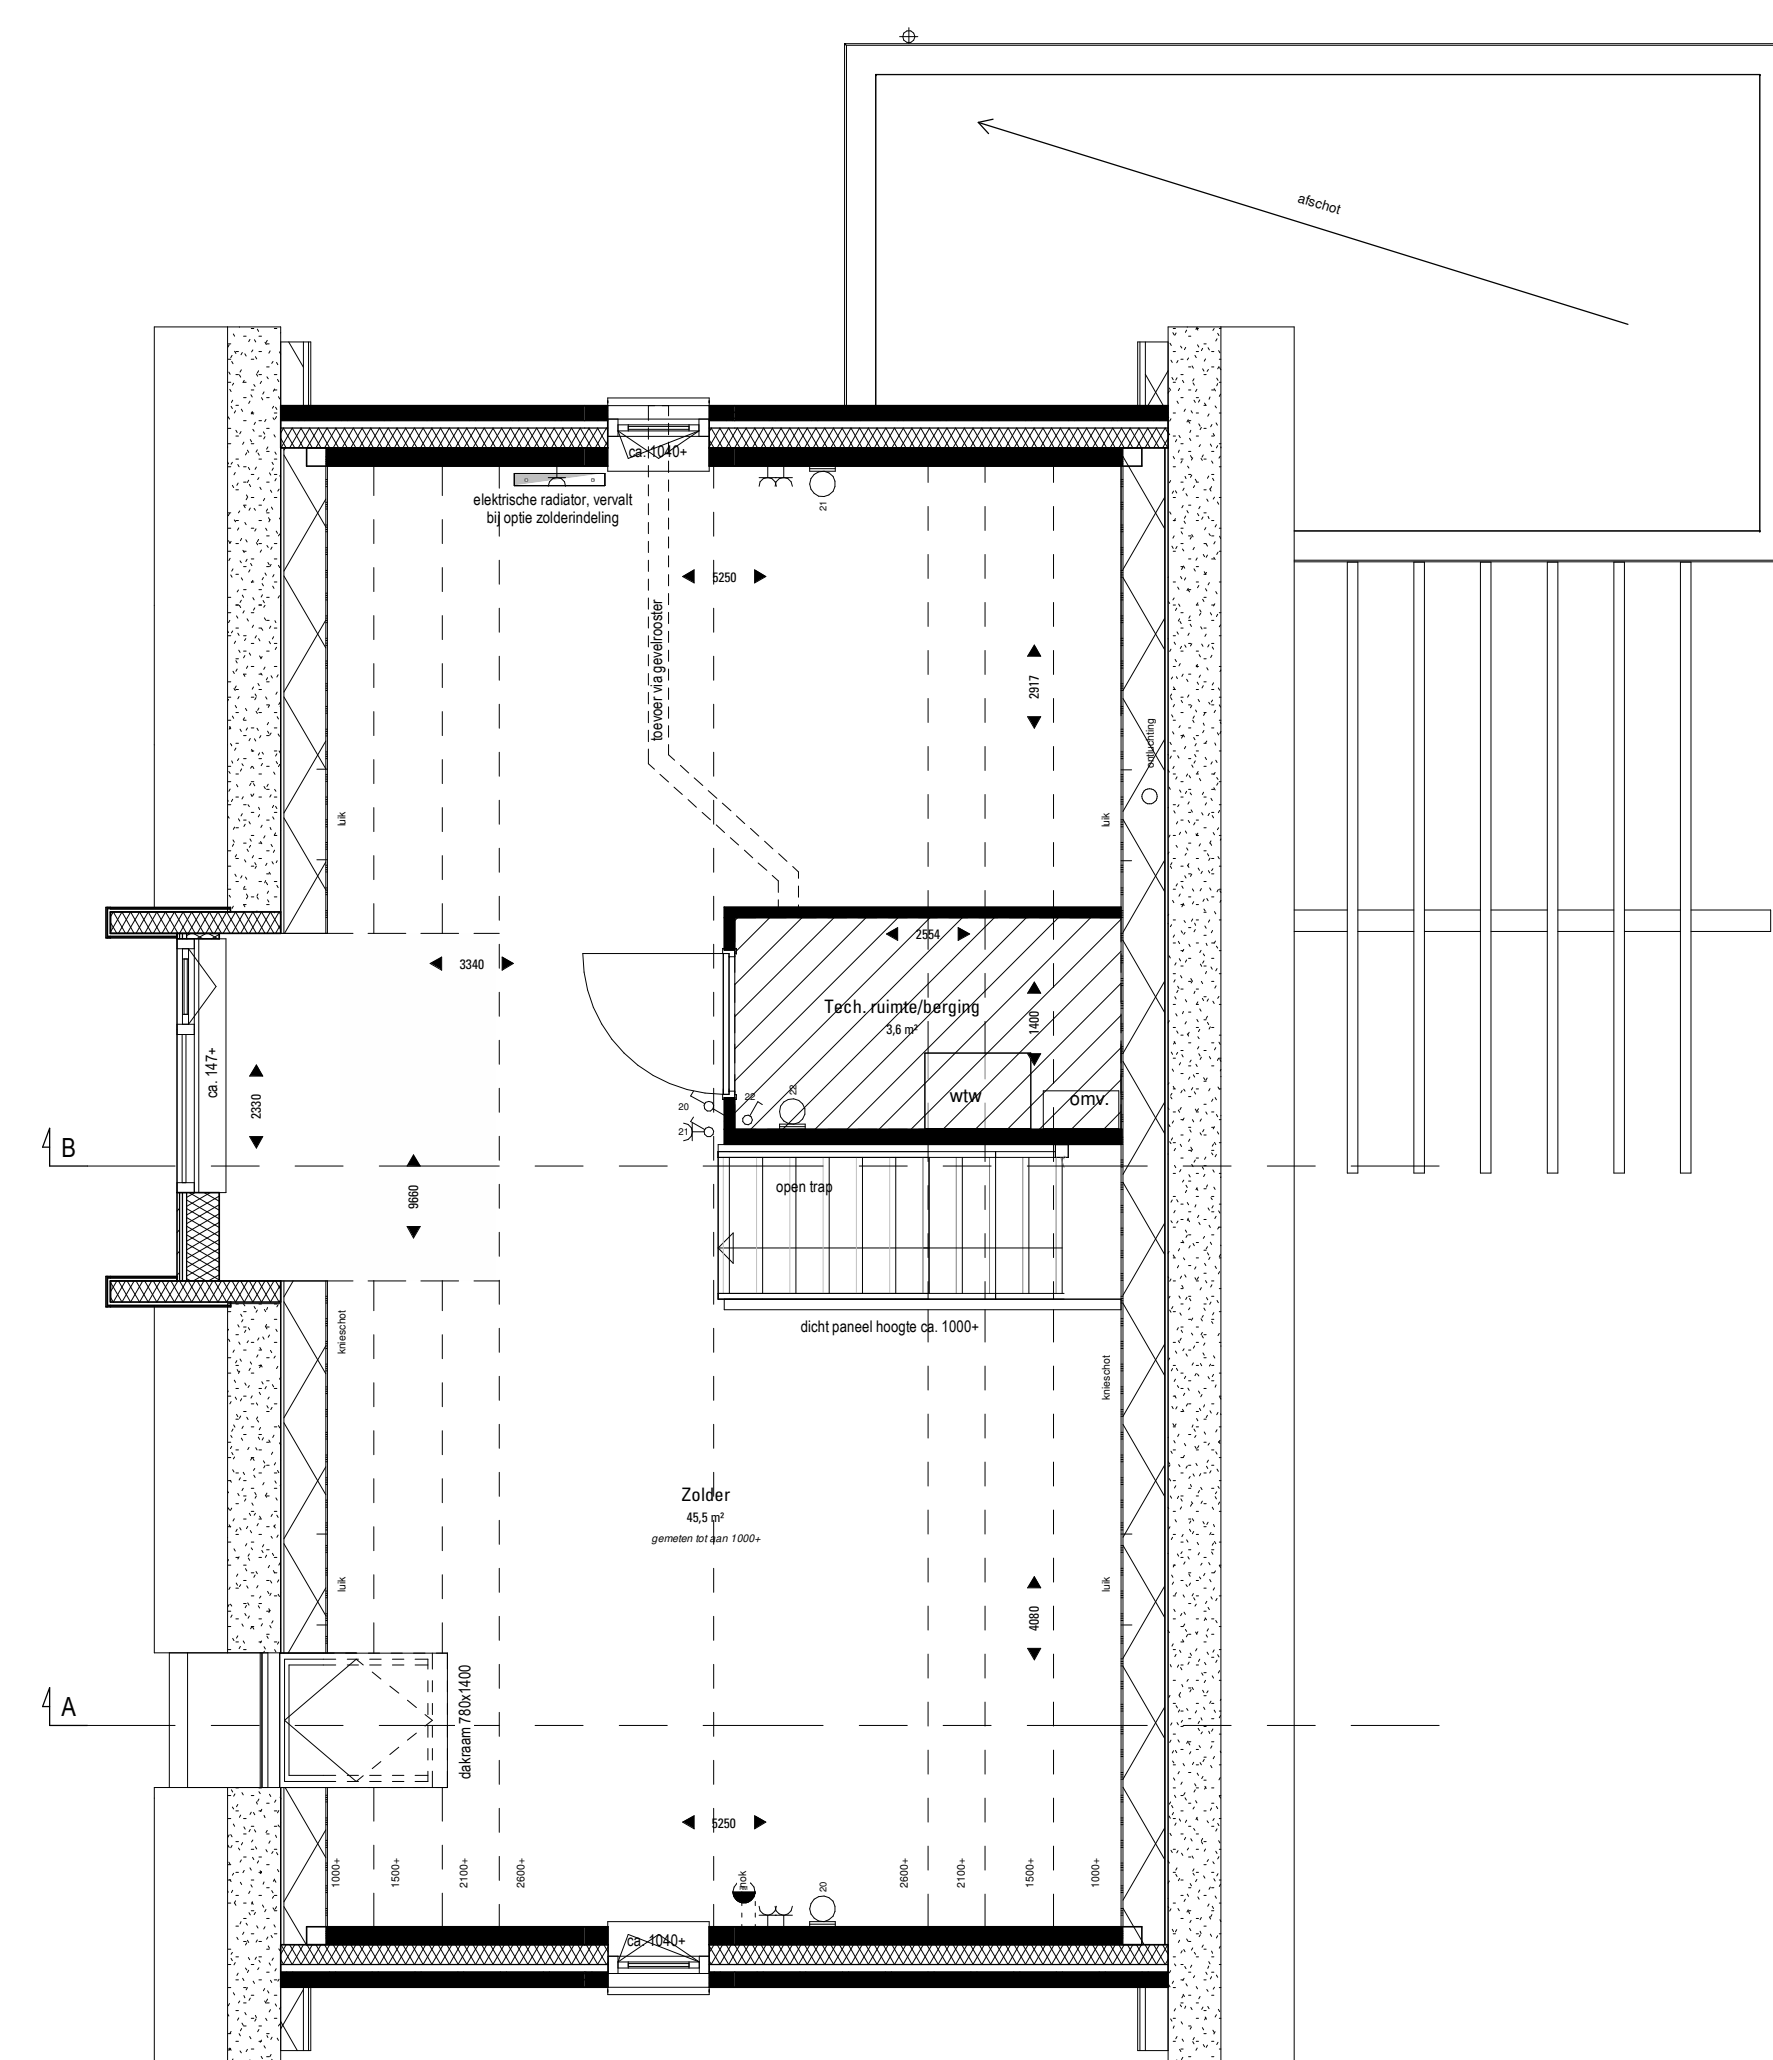


Br. 66 type 'Smid'

2e verdieping  
1:50

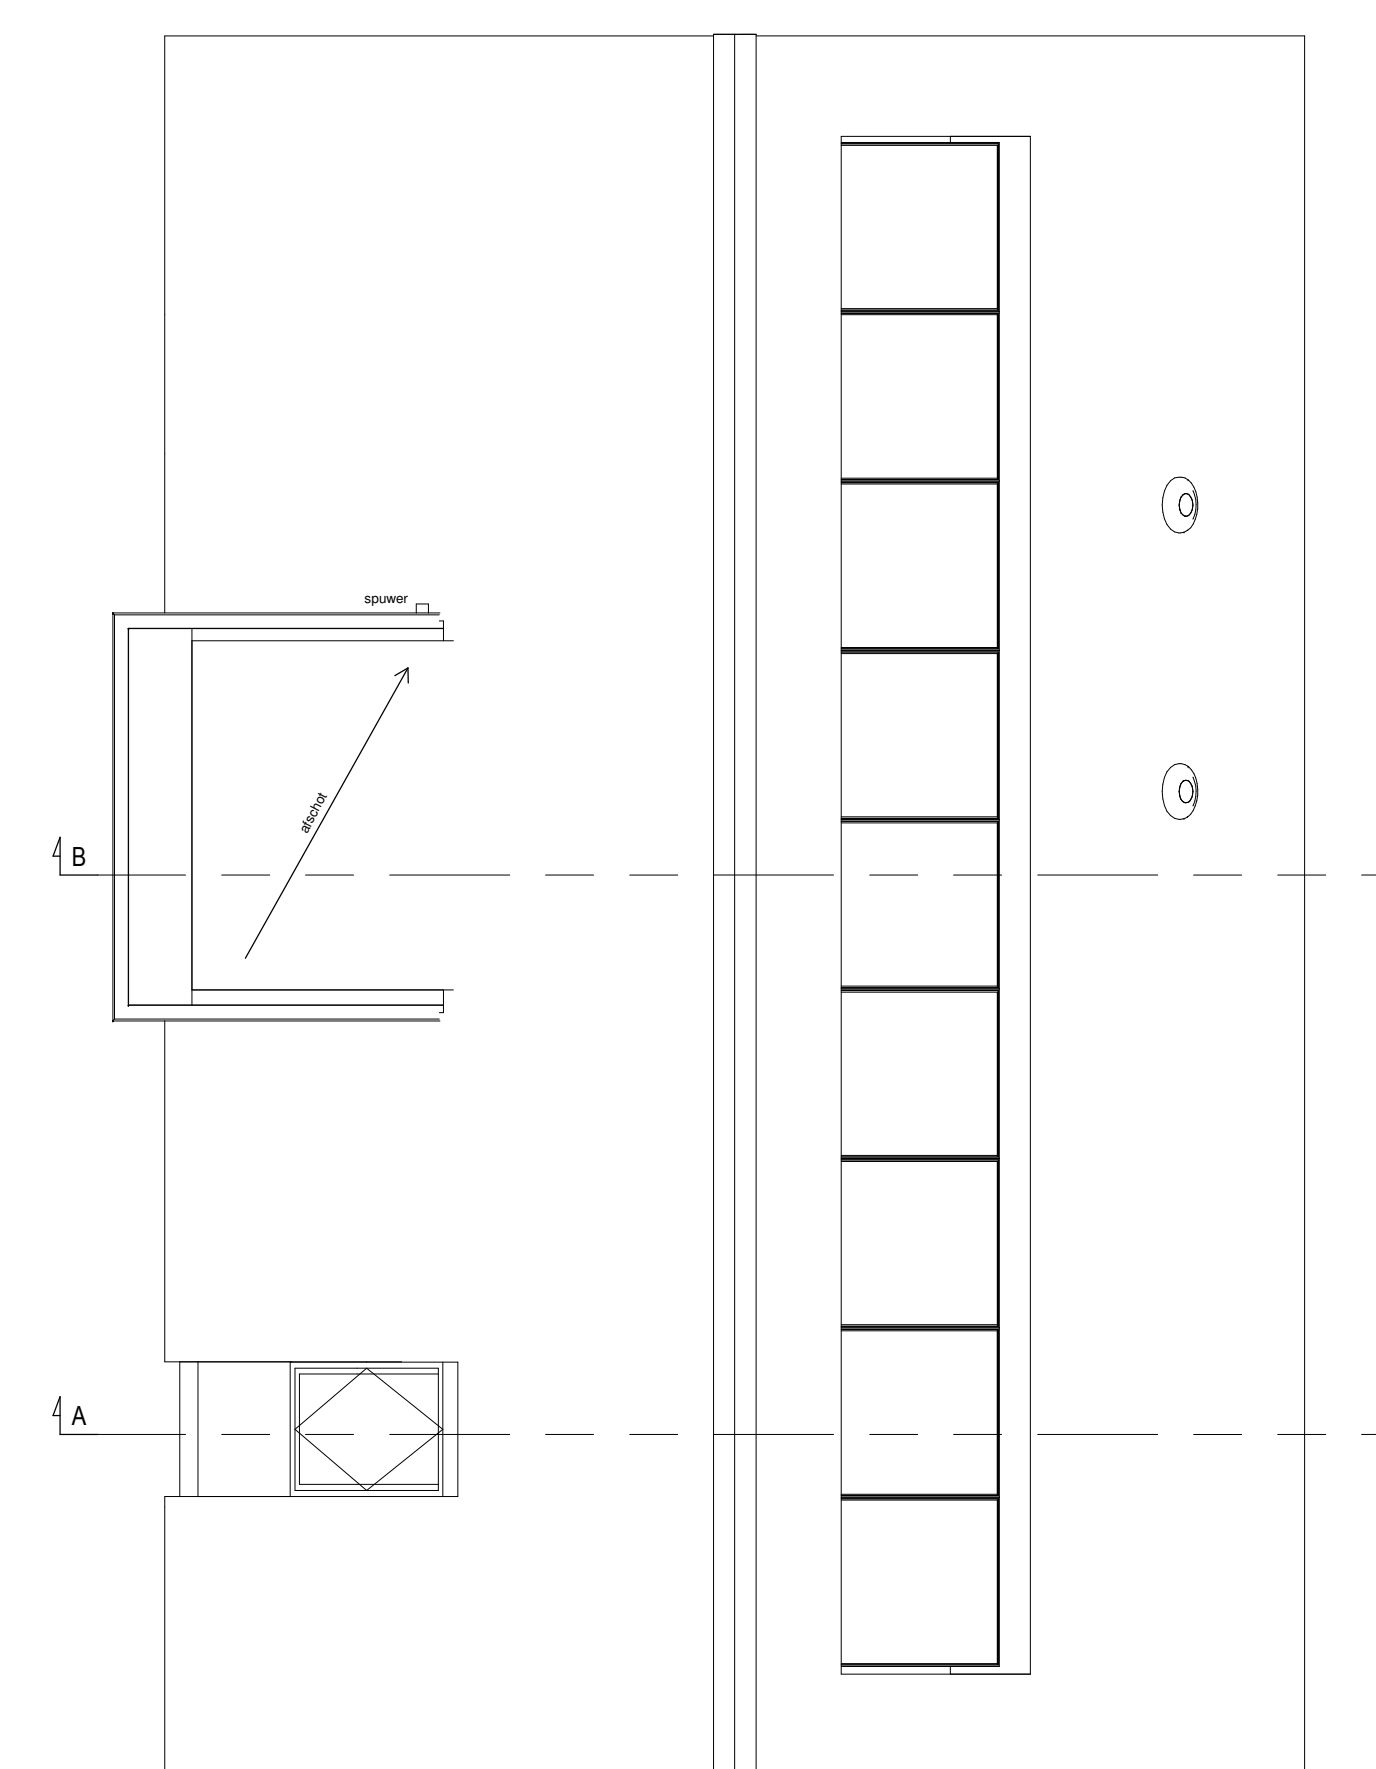

Br. 66 type 'Smid'

Dakaanzicht  
1:50

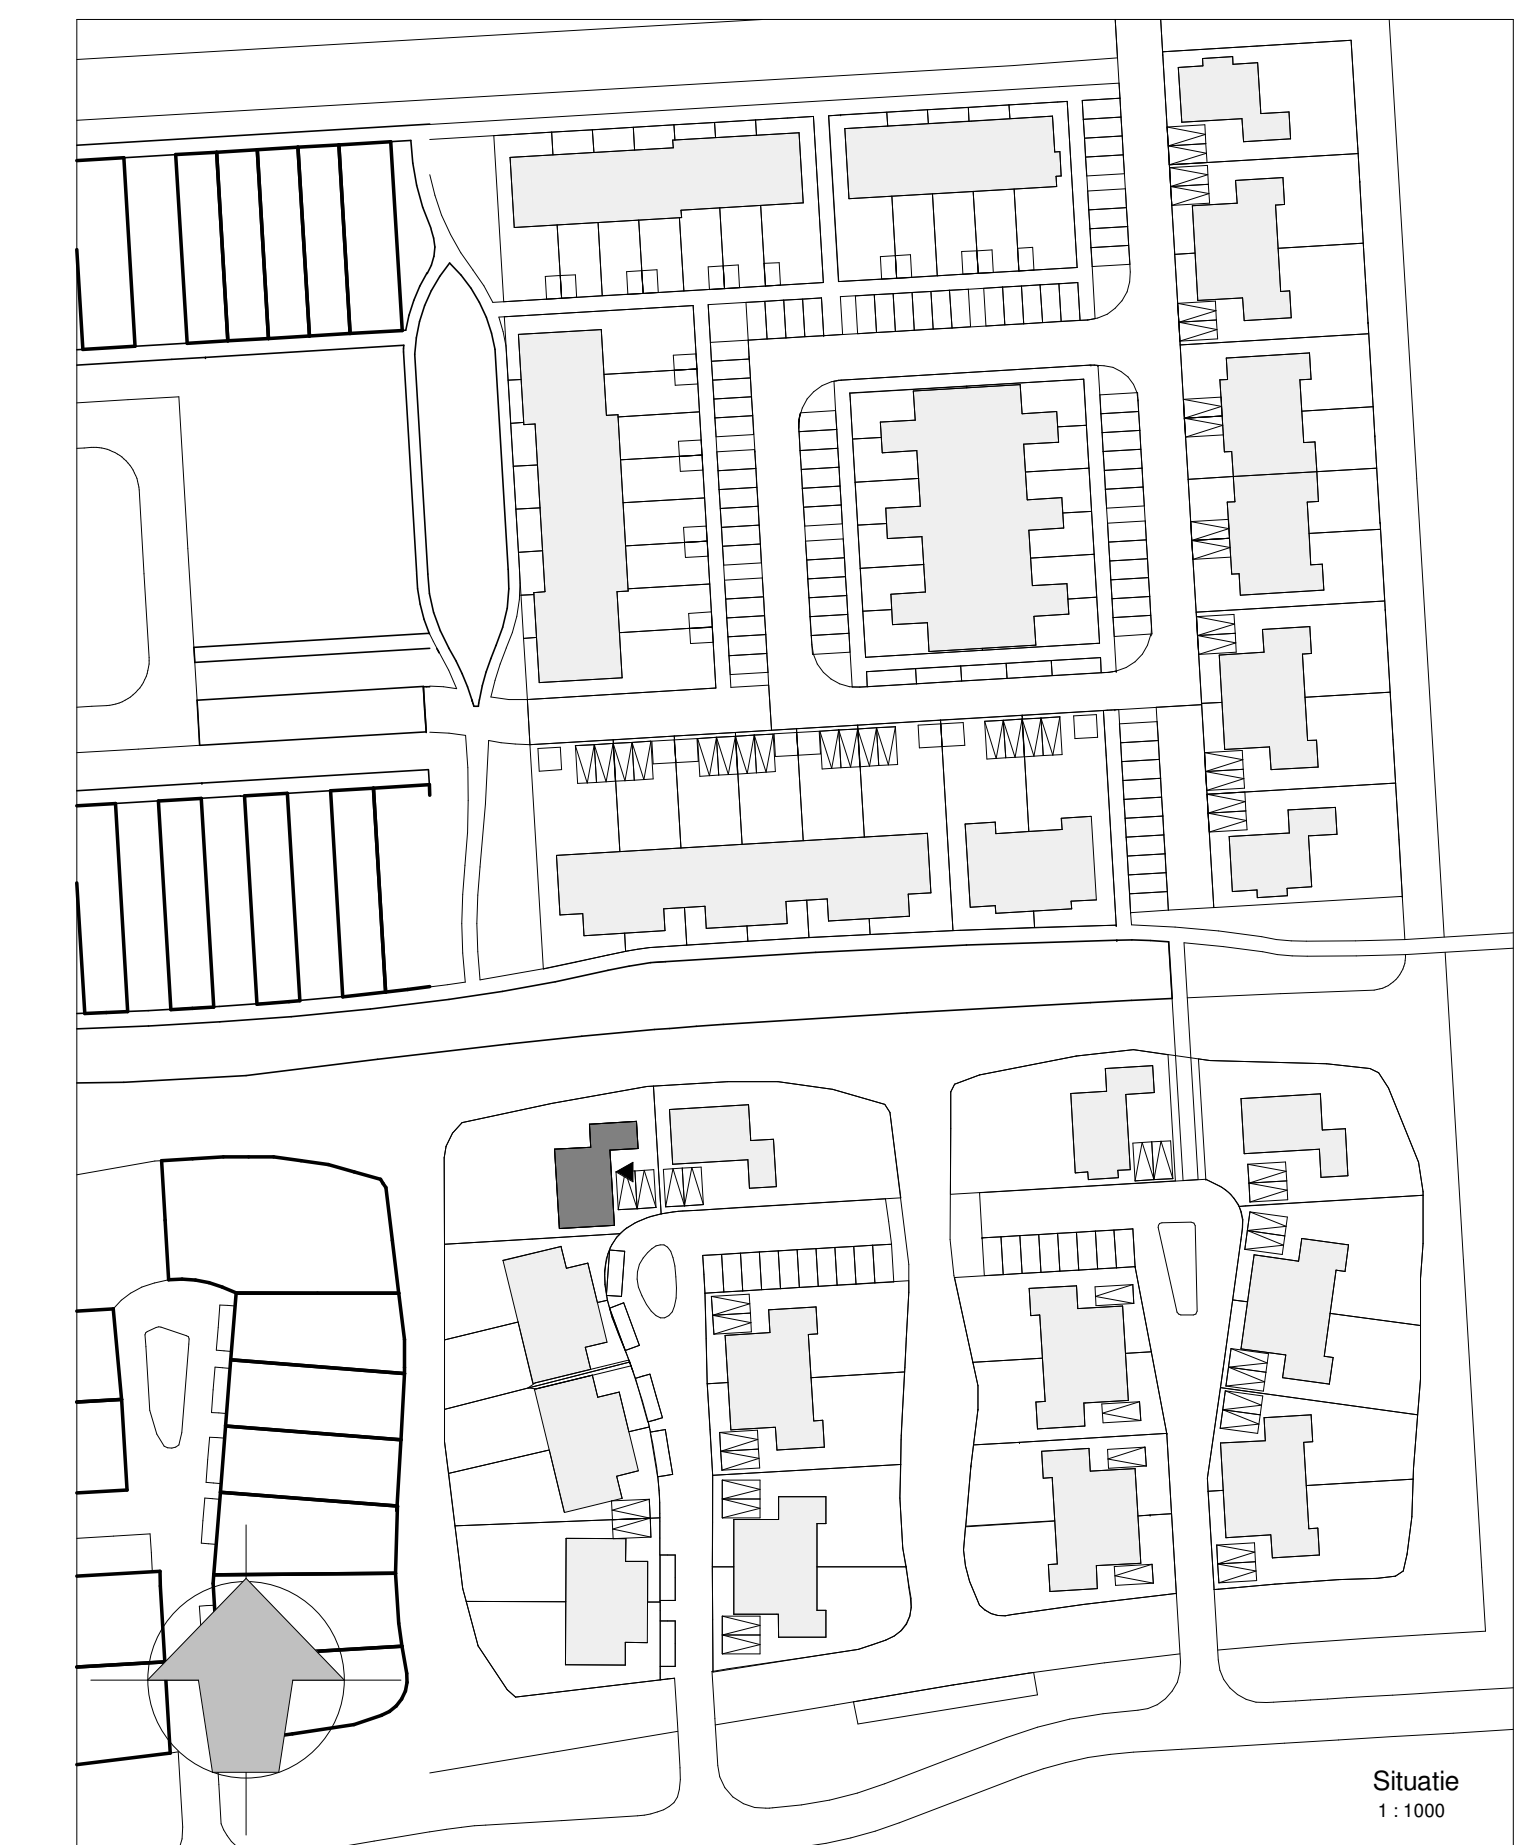

DEFINITIEF

omschrijving : 72 woningen **Ons Dorp** te Hardinxveld-Giessendam  
 werknr : 5059  
 bladnr : VK-blok 22  
 onderdeel :  
 Verkooptekening  
 De Smid  
 brn. 66  
 opdrachtgever : Gebroeders Blokland  
 schaal : 1:50 / 1:100 / 1:1000  
 formaat : A0  
 datum : 13-05-2022  
 wijz:

