



Begane grond
1:50
Bnr. 62 type 'Burgemeester' Bnr. 61 type 'Burgemeester'

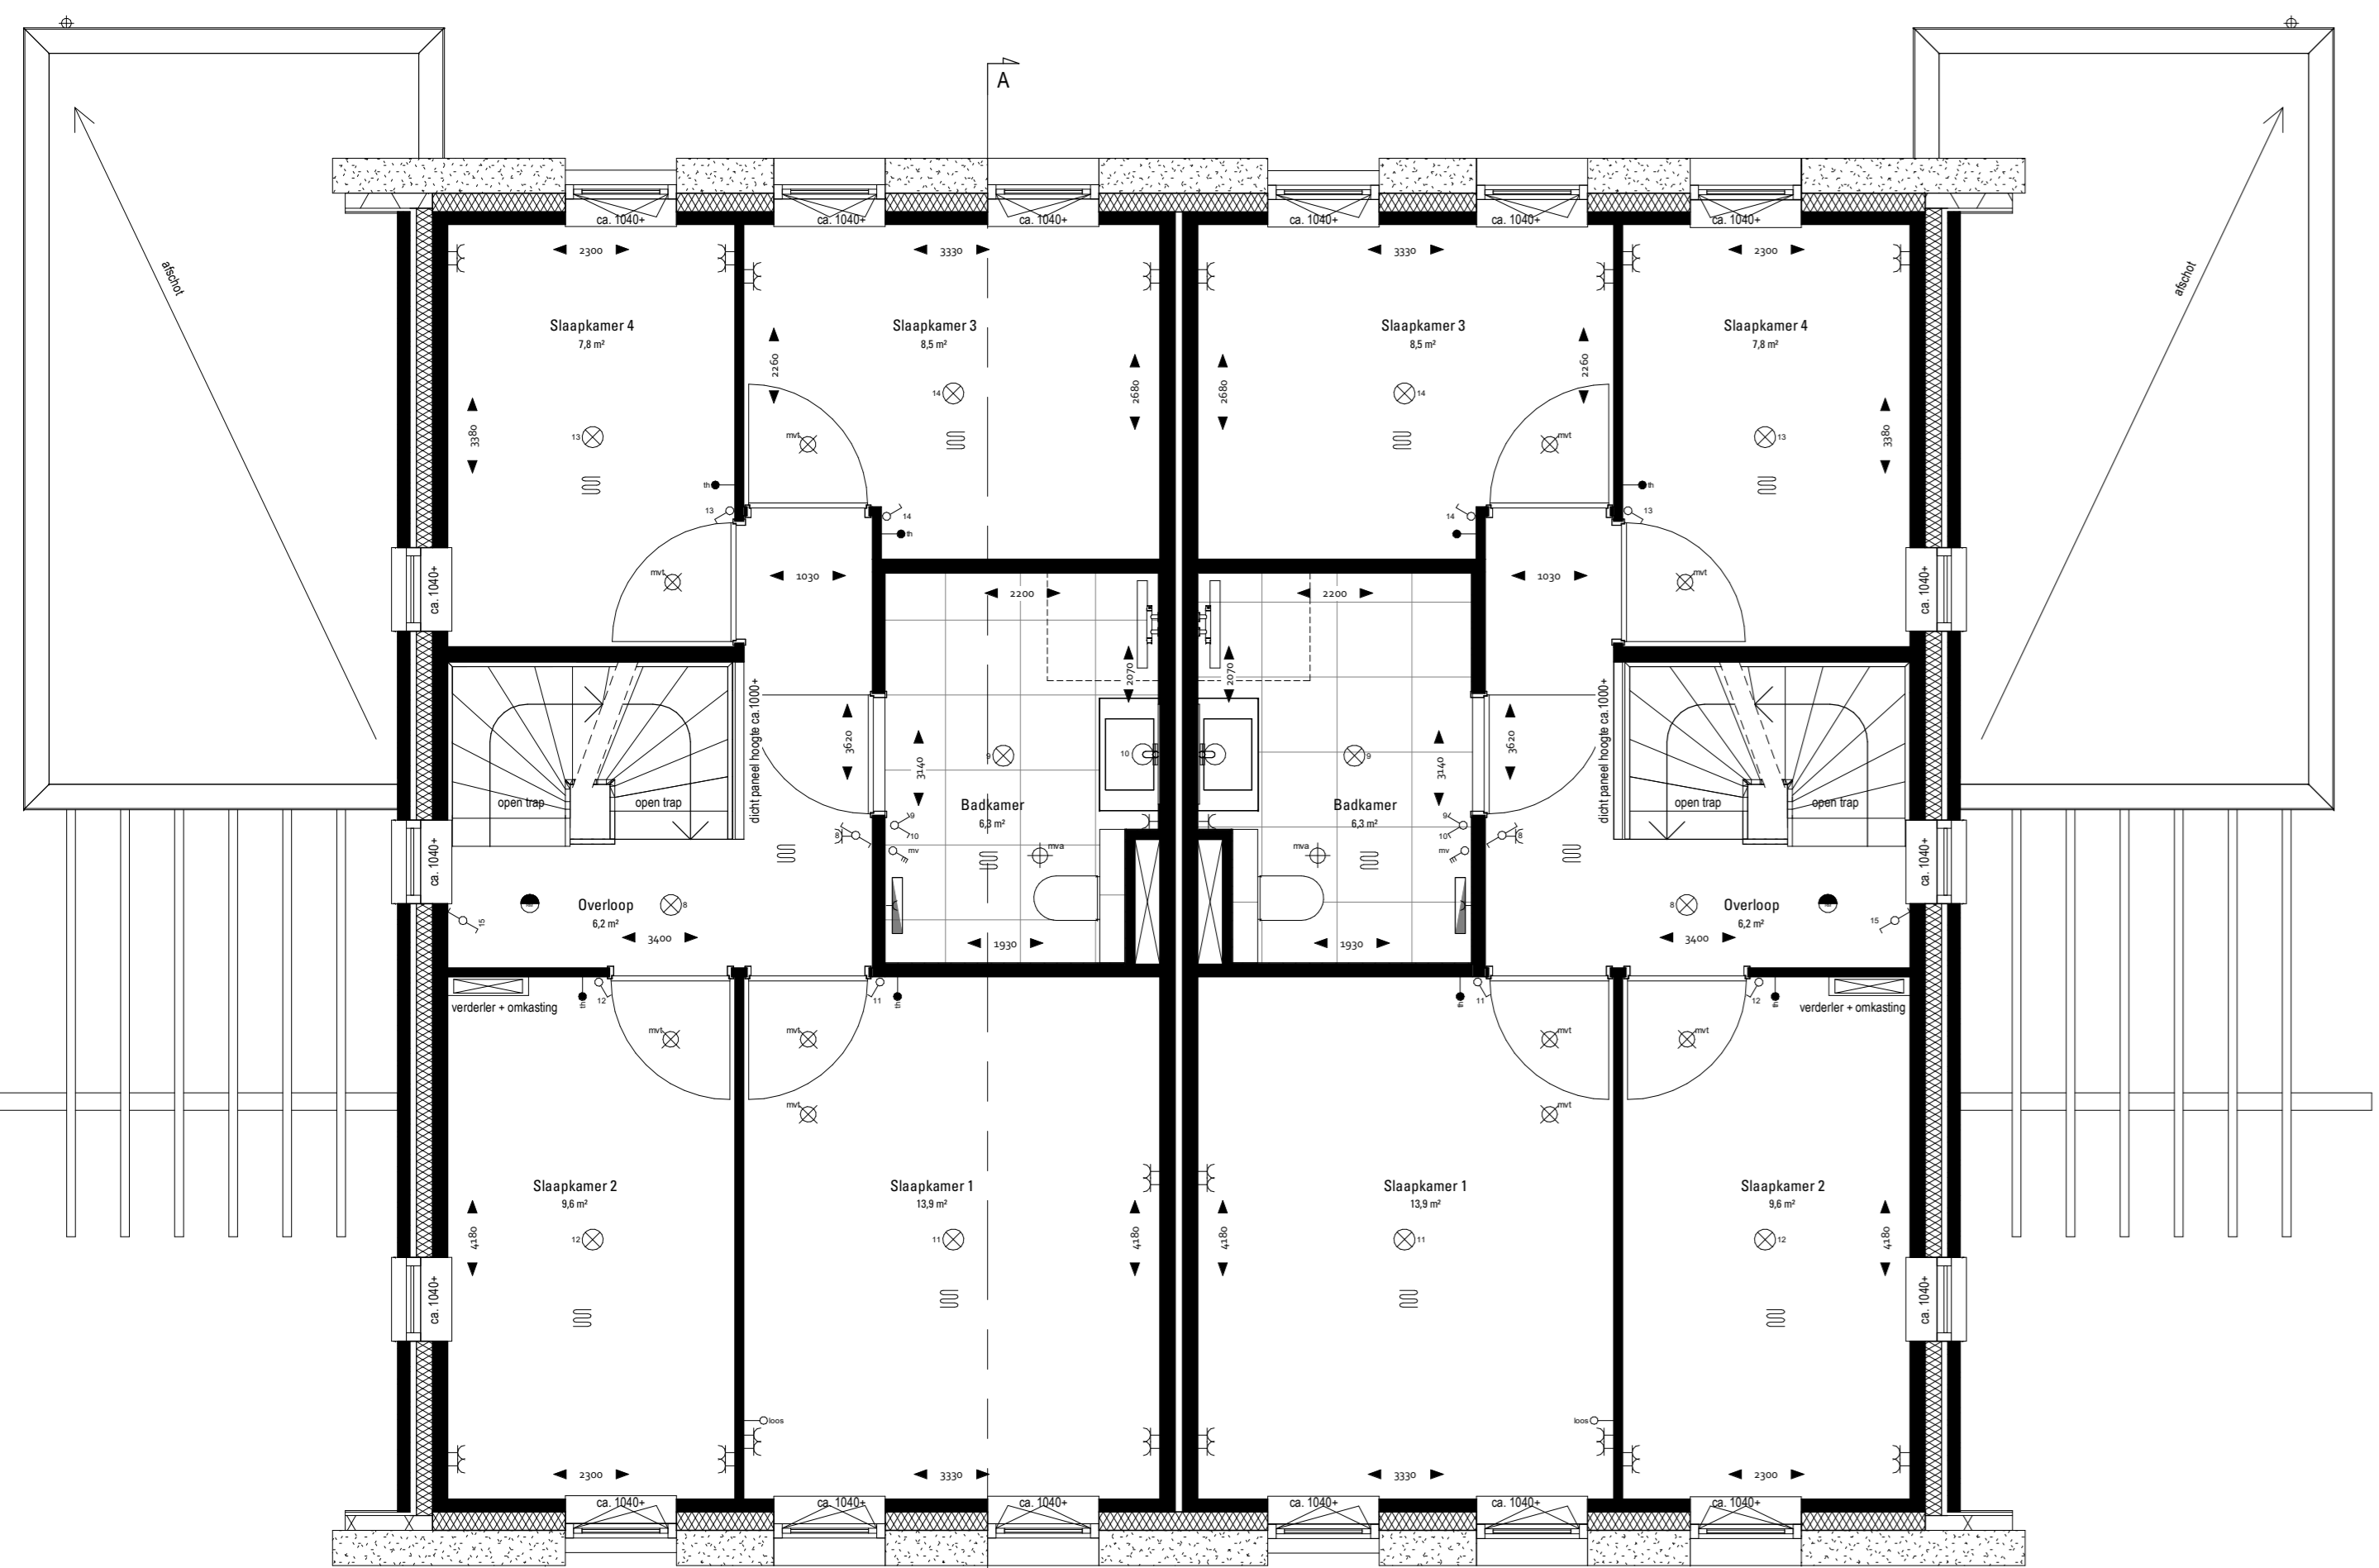

1e verdieping
1:50
Bnr. 62 type 'Burgemeester' Bnr. 61 type 'Burgemeester'

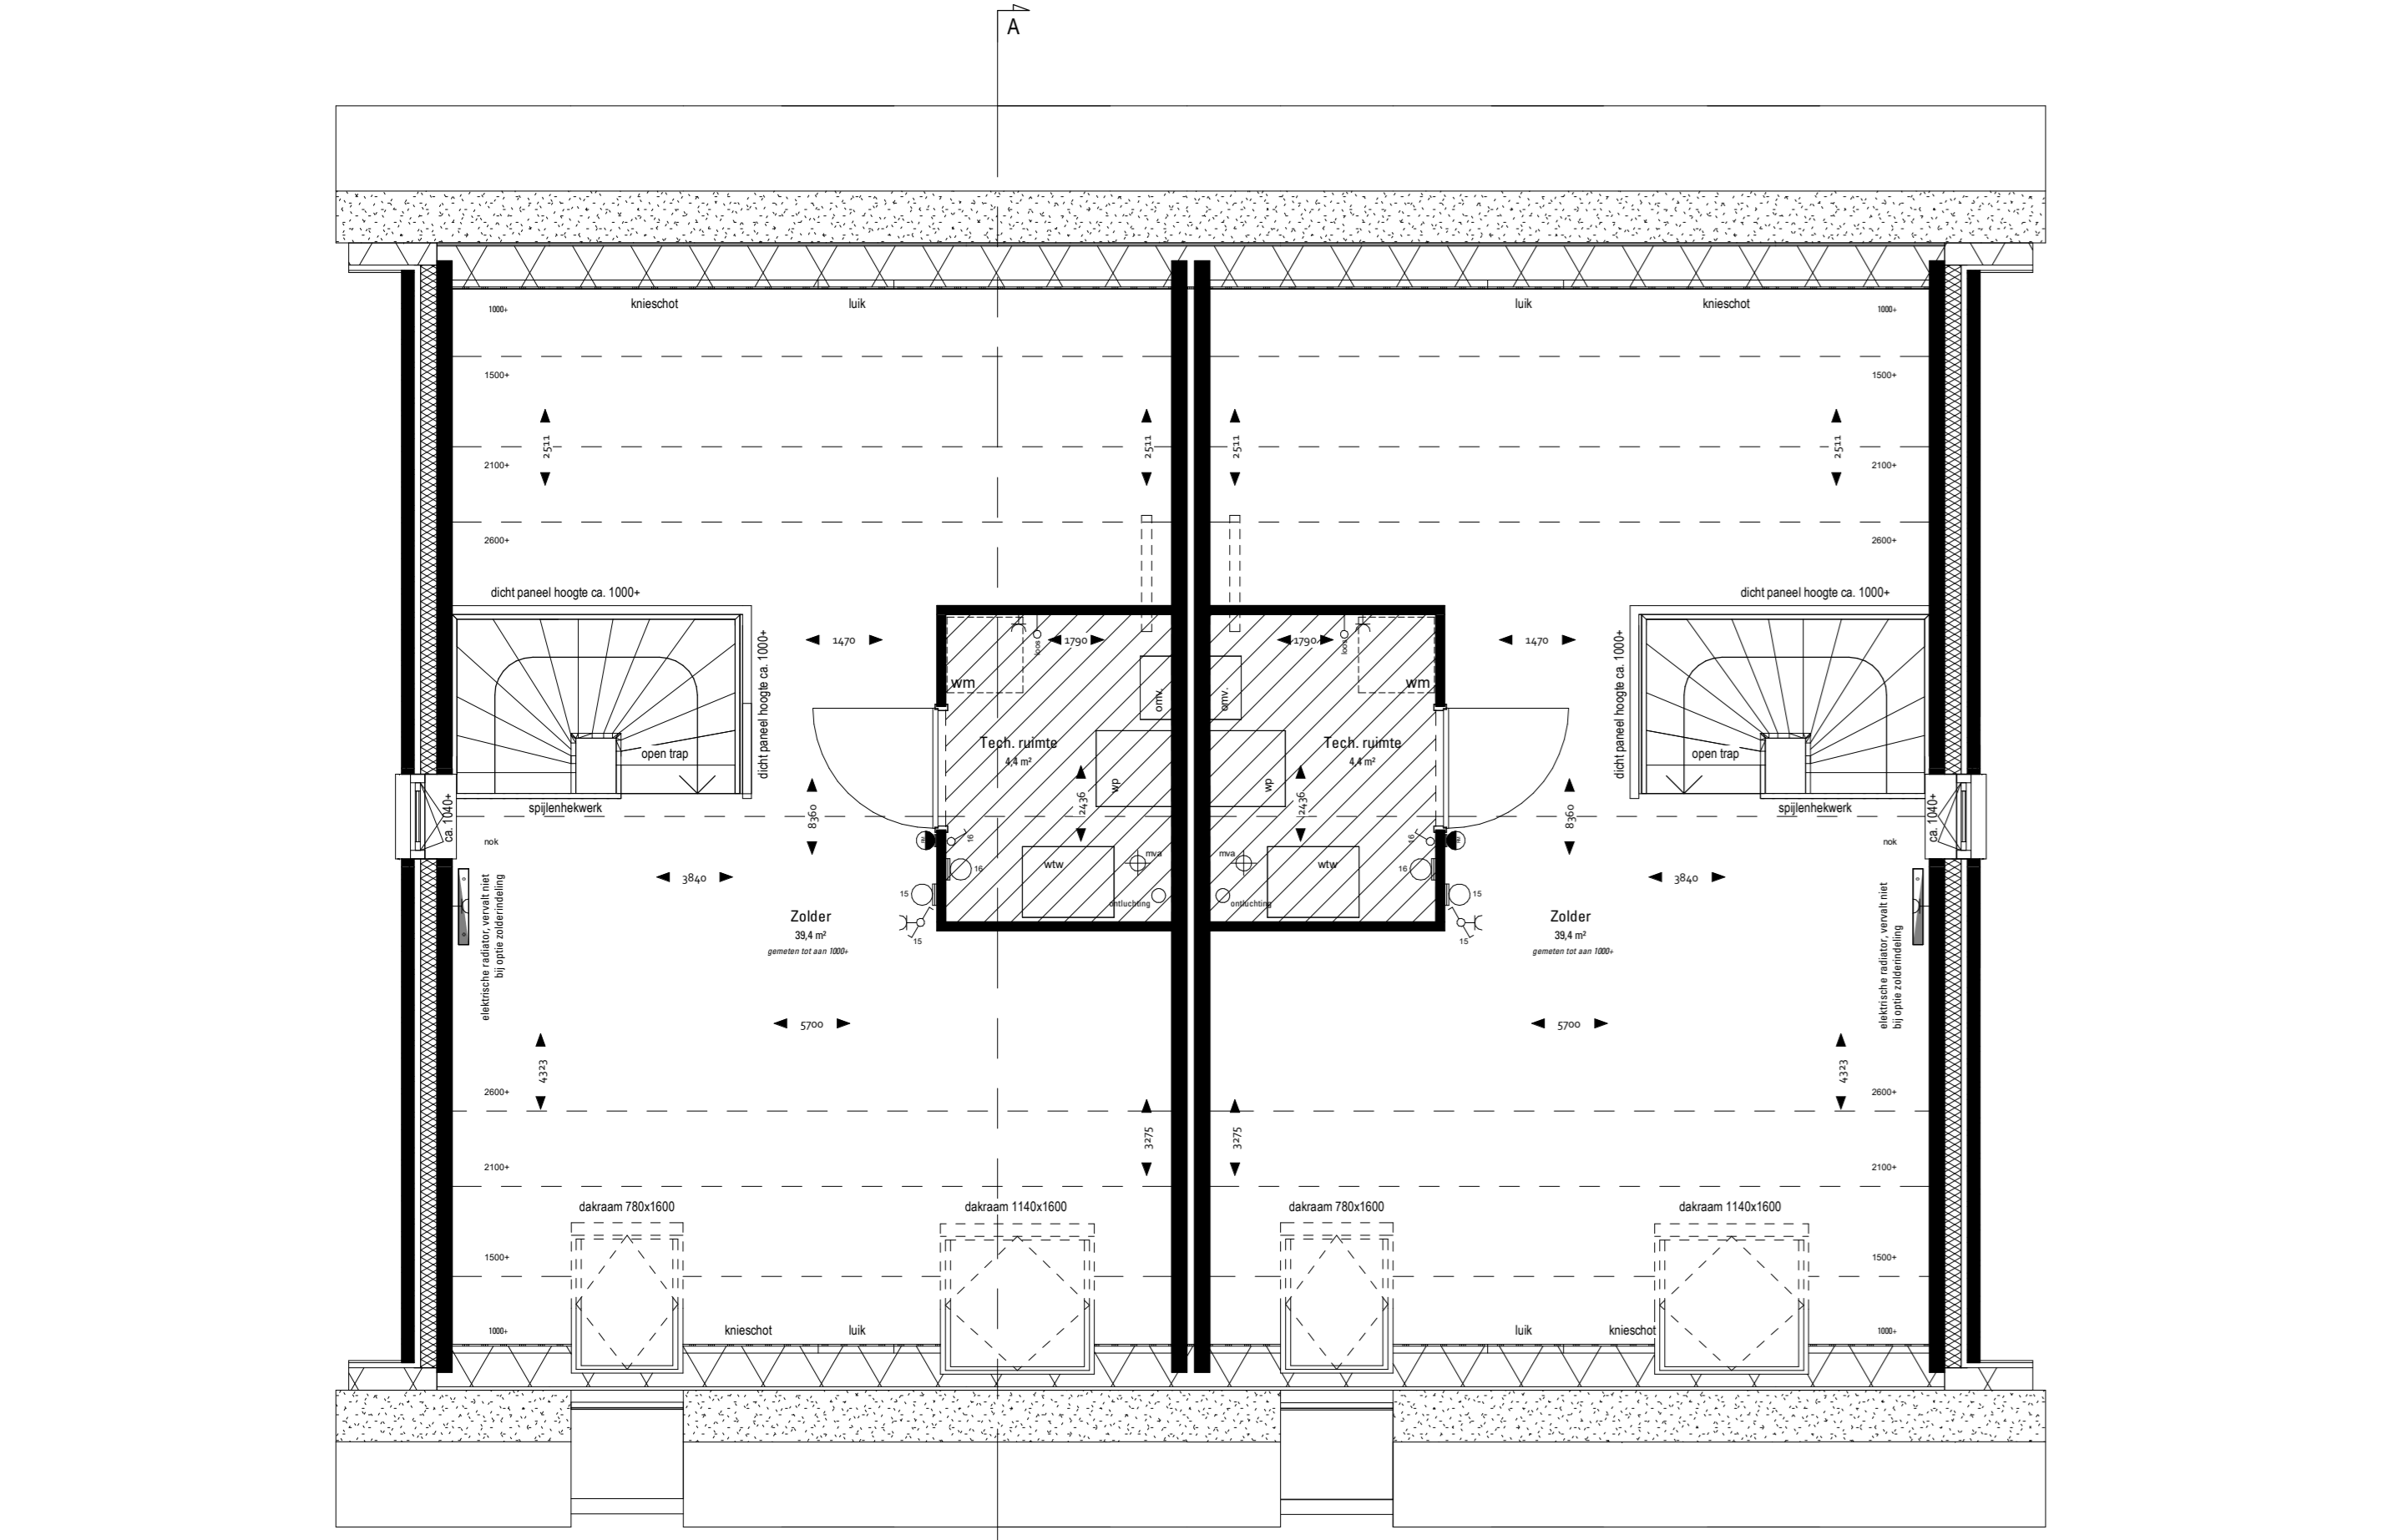


2e verdieping
1:50
Bnr. 62 type 'Burgemeester' Bnr. 61 type 'Burgemeester'



Voorzijzicht
1:50



Achterzijzicht
1:50

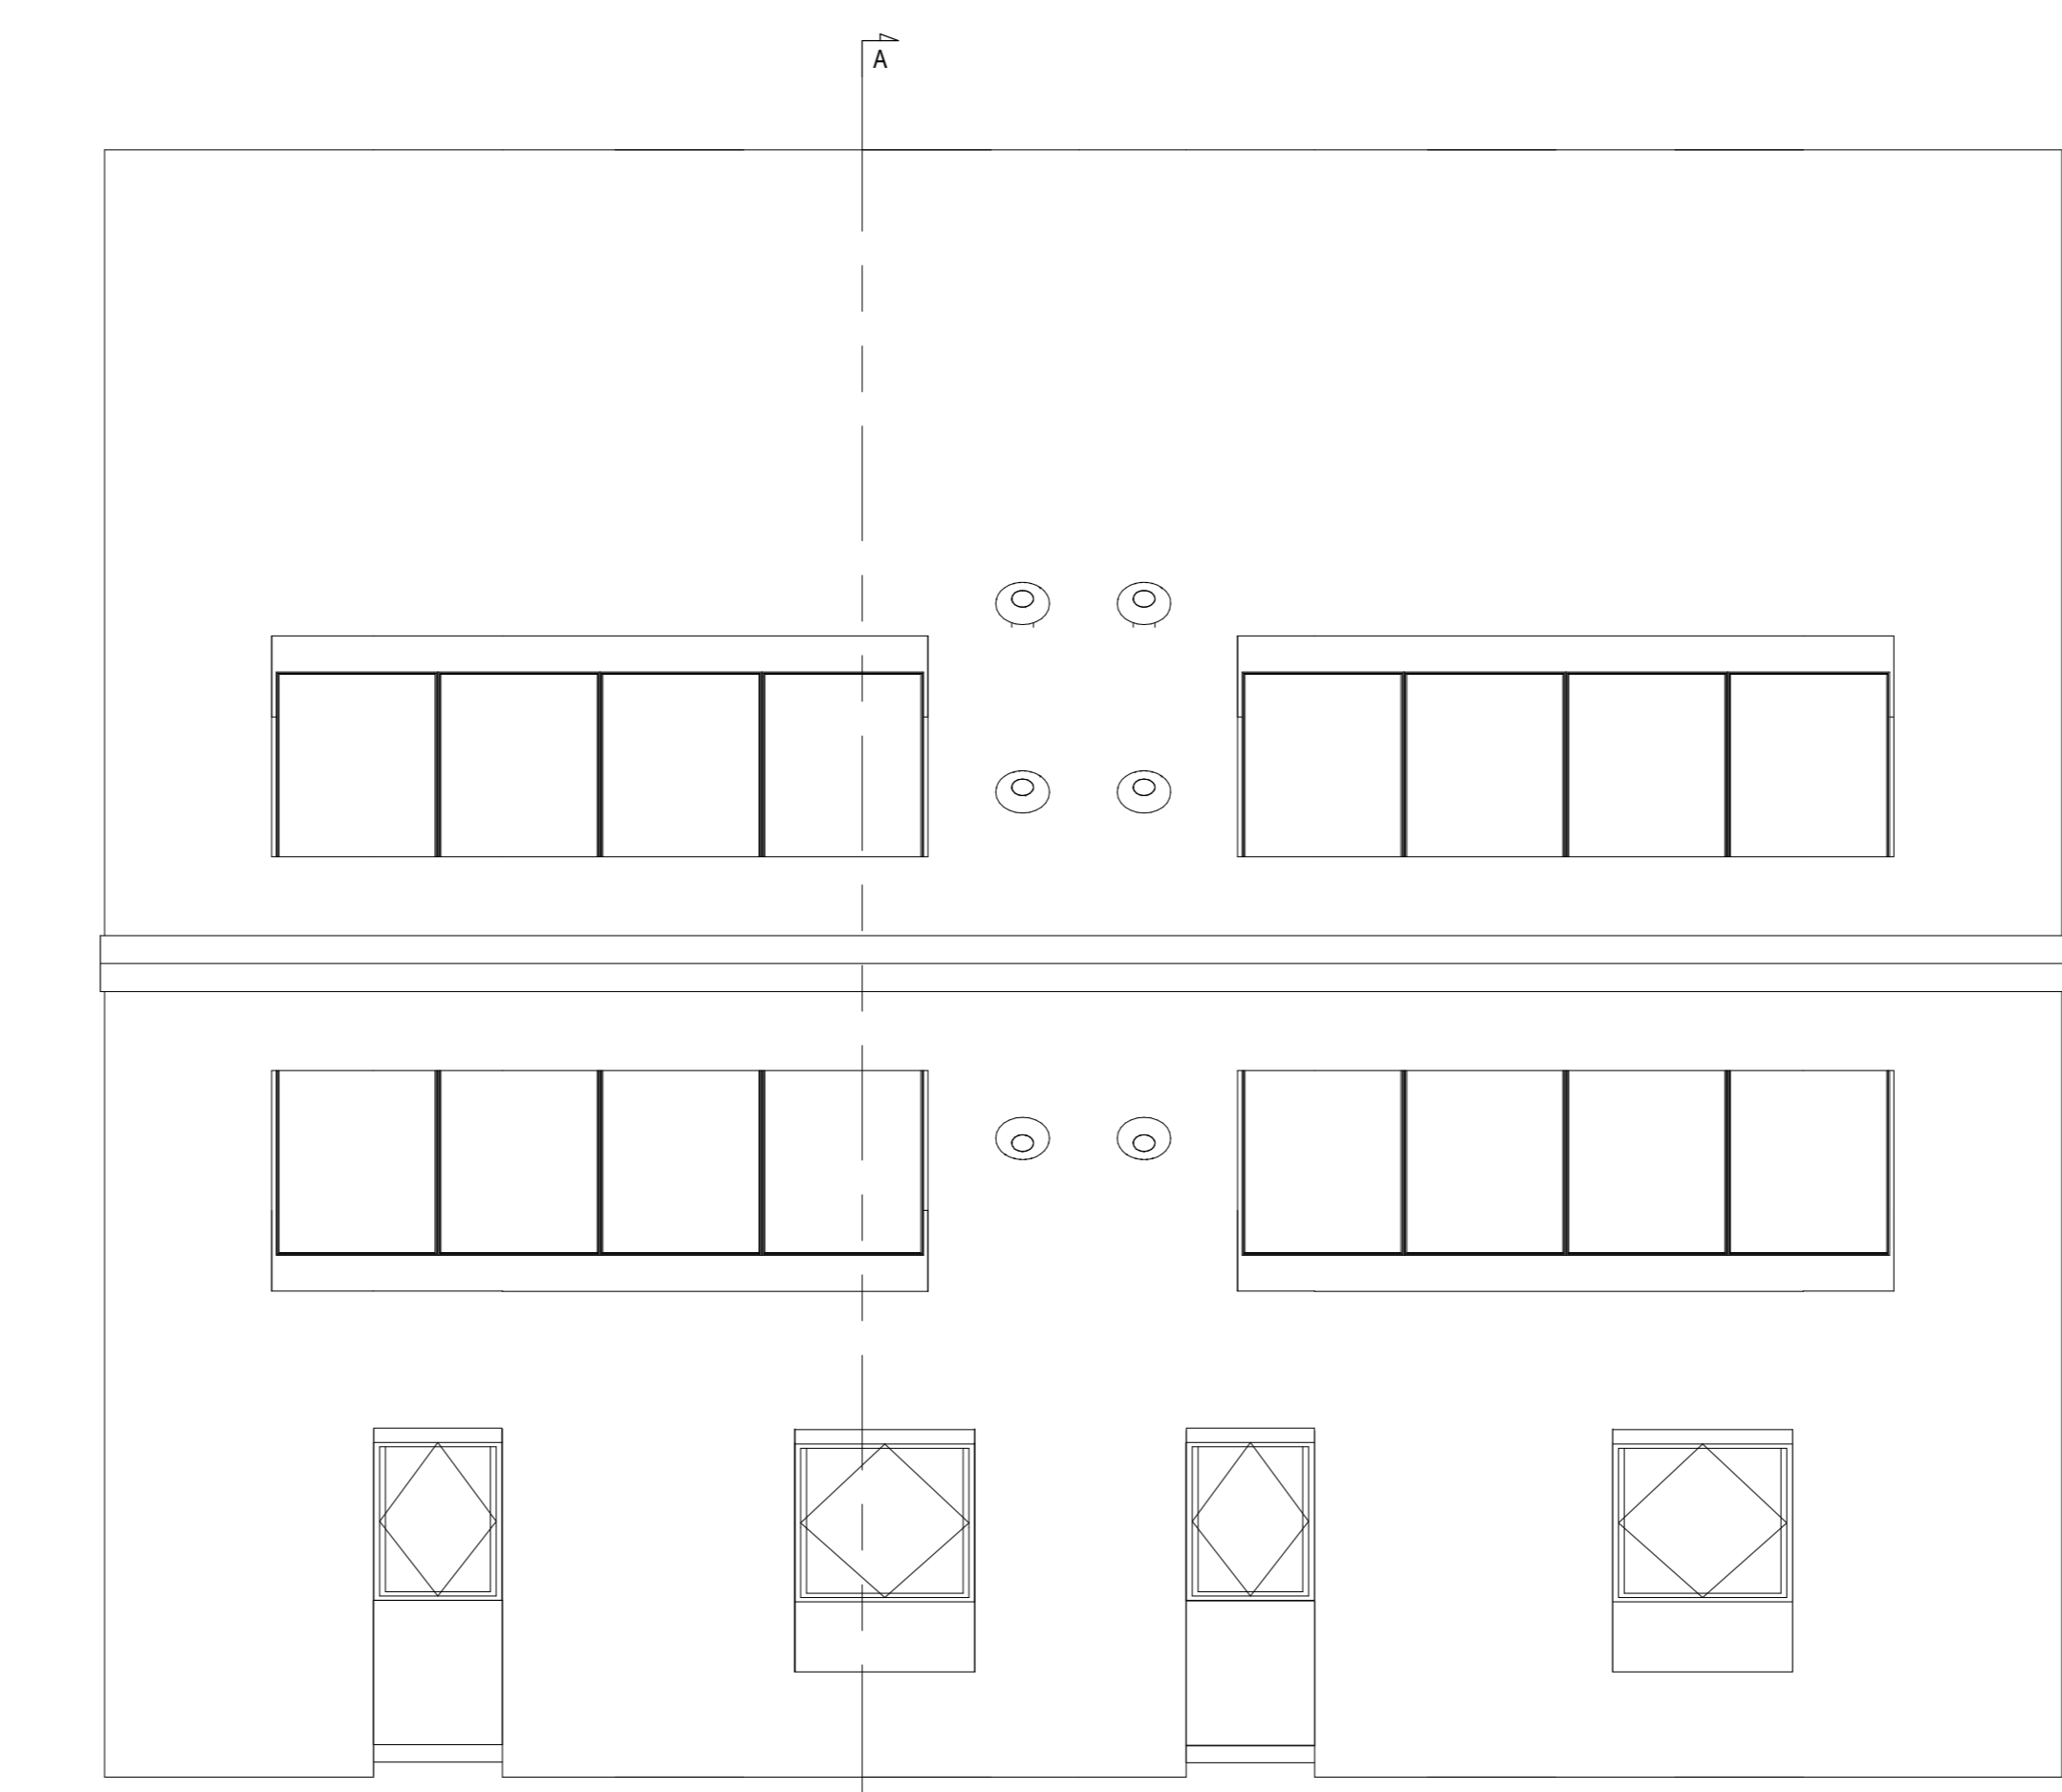


Dakaanzicht
1:50
Bnr. 62 type 'Burgemeester' Bnr. 61 type 'Burgemeester'



Linkerzijzicht
1:50



Rechterzijzicht
1:50

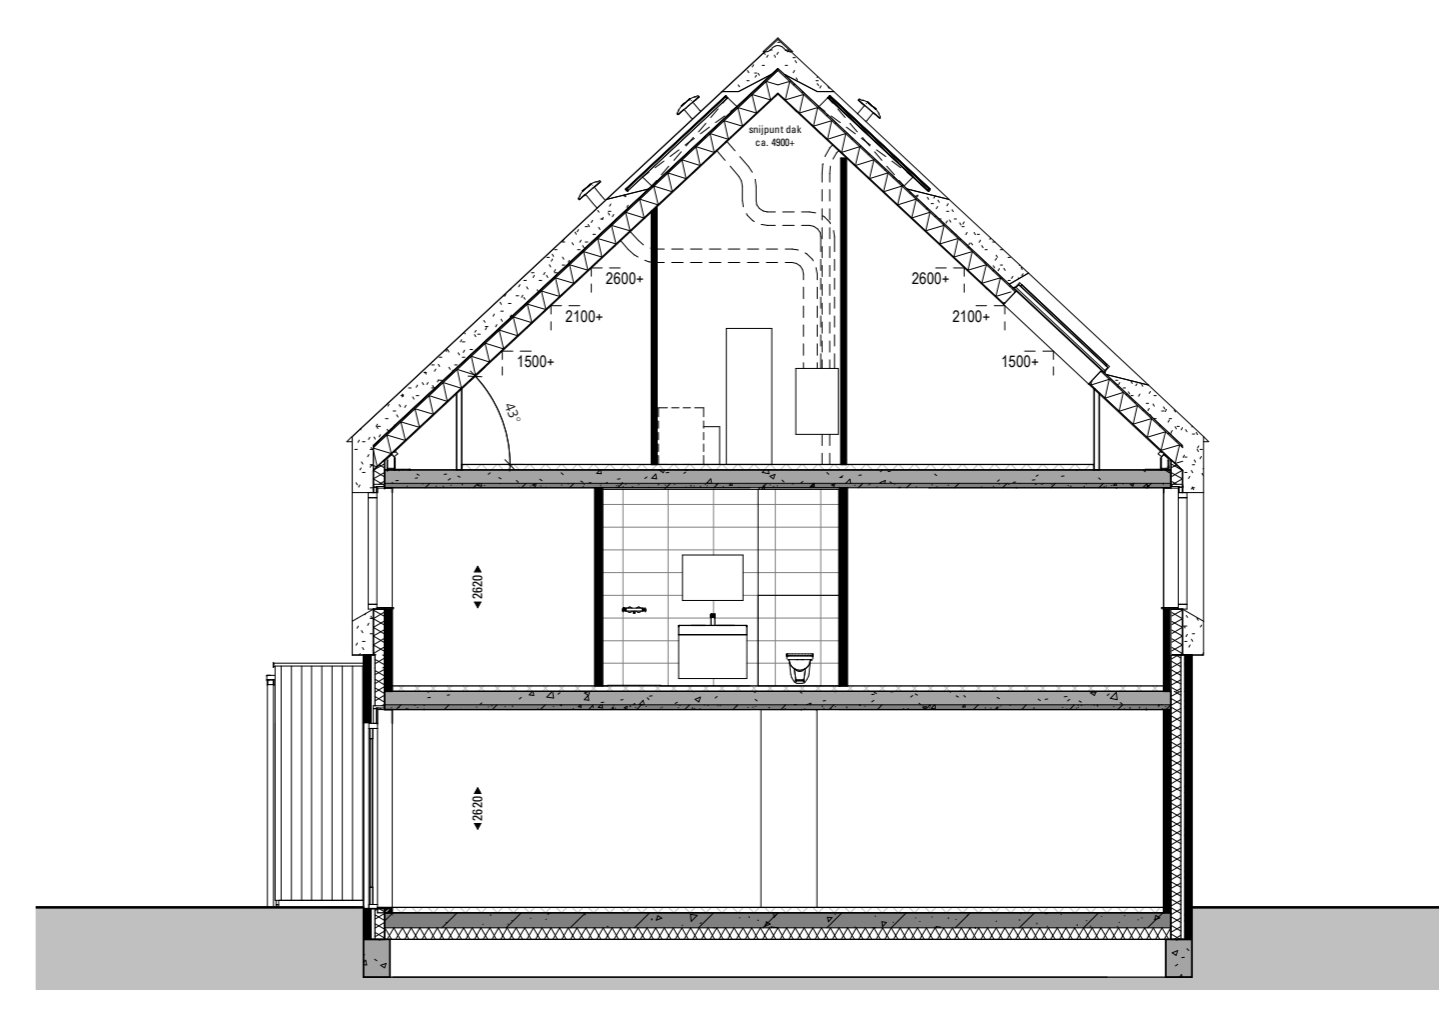

Doorsnede A
1:50


RENVOOI ELEKTRA

- | | | |
|---|--|--|
| <ul style="list-style-type: none"> ⊘ schakelaar, enkel ⊘ schakelaar, serie ⊘ schakelaar, wissel ⊘ schakelaar, kruis ⊘ schel • bedrukker • rookmelder, op pendel • rookmelder, plafond ⊘ mv bediening | <ul style="list-style-type: none"> ↑ thermostaat bediening ∨ wcd, enkel ∨ wcd, dubbel ⊘ leiding, loos ⊘ lichtpunt, plafond ⊘ lichtpunt, wand, buiten ⊘ verdelers ⊘ verdelers + omkasting | <ul style="list-style-type: none"> ⊘ opstelplaats wasmachine ⊘ warmtepomp-unit ⊘ wta-unit ⊘ mv afvoer punt ⊘ mv toevoer punt ⊘ mv afvoer, in wand ⊘ radiator elektrisch |
|---|--|--|

RENVOOI MATERIALEN

- | | |
|--|---|
| <ul style="list-style-type: none"> ■ gevelsteen kleur rood genuanceerd ■ gevelsteen kleur wit genuanceerd ■ gevelsteen kleur zwart ■ gevelsteen kleur crème ■ gevelsteen kleur taupe ■ gevelbekleding hout kleur donker antraciet ■ gevelbekleding eternit bazaltgrjs ■ keramische pan kleur natuurrood ■ keramische pan kleur leukleur ■ keramische pan kleur zwart ■ keramische pan kleur terrabrun ■ bouwsteen logo Gebroeders Blokland ■ keramische vloertegels ■ betontegels, 600x400 ■ grind ■ neststeen, posities en hoeveelheden rfb | <ul style="list-style-type: none"> — gevelmetselwerk — spouwisolatie — binnenwand, kalkzandsteen — binnenwand, gipsblokken, 70/100mm — dakpakket — rieten dak — HSB — HSB ongesoleerd — technische zone — emailt — voordeur — stalen montagekozijn, zonder bovenlicht — * stalen montagekozijn, met bovenlicht — # stalen montagekozijn, met paneel in bovenlicht van toepassing bij trapkast/techniekruimte(s) |
|--|---|

Alle maten zijn indicatief. Hieraan kunnen geen rechten worden ontleend.
Alle oppervlaktes op de zolder zijn berekend tot 1000+.

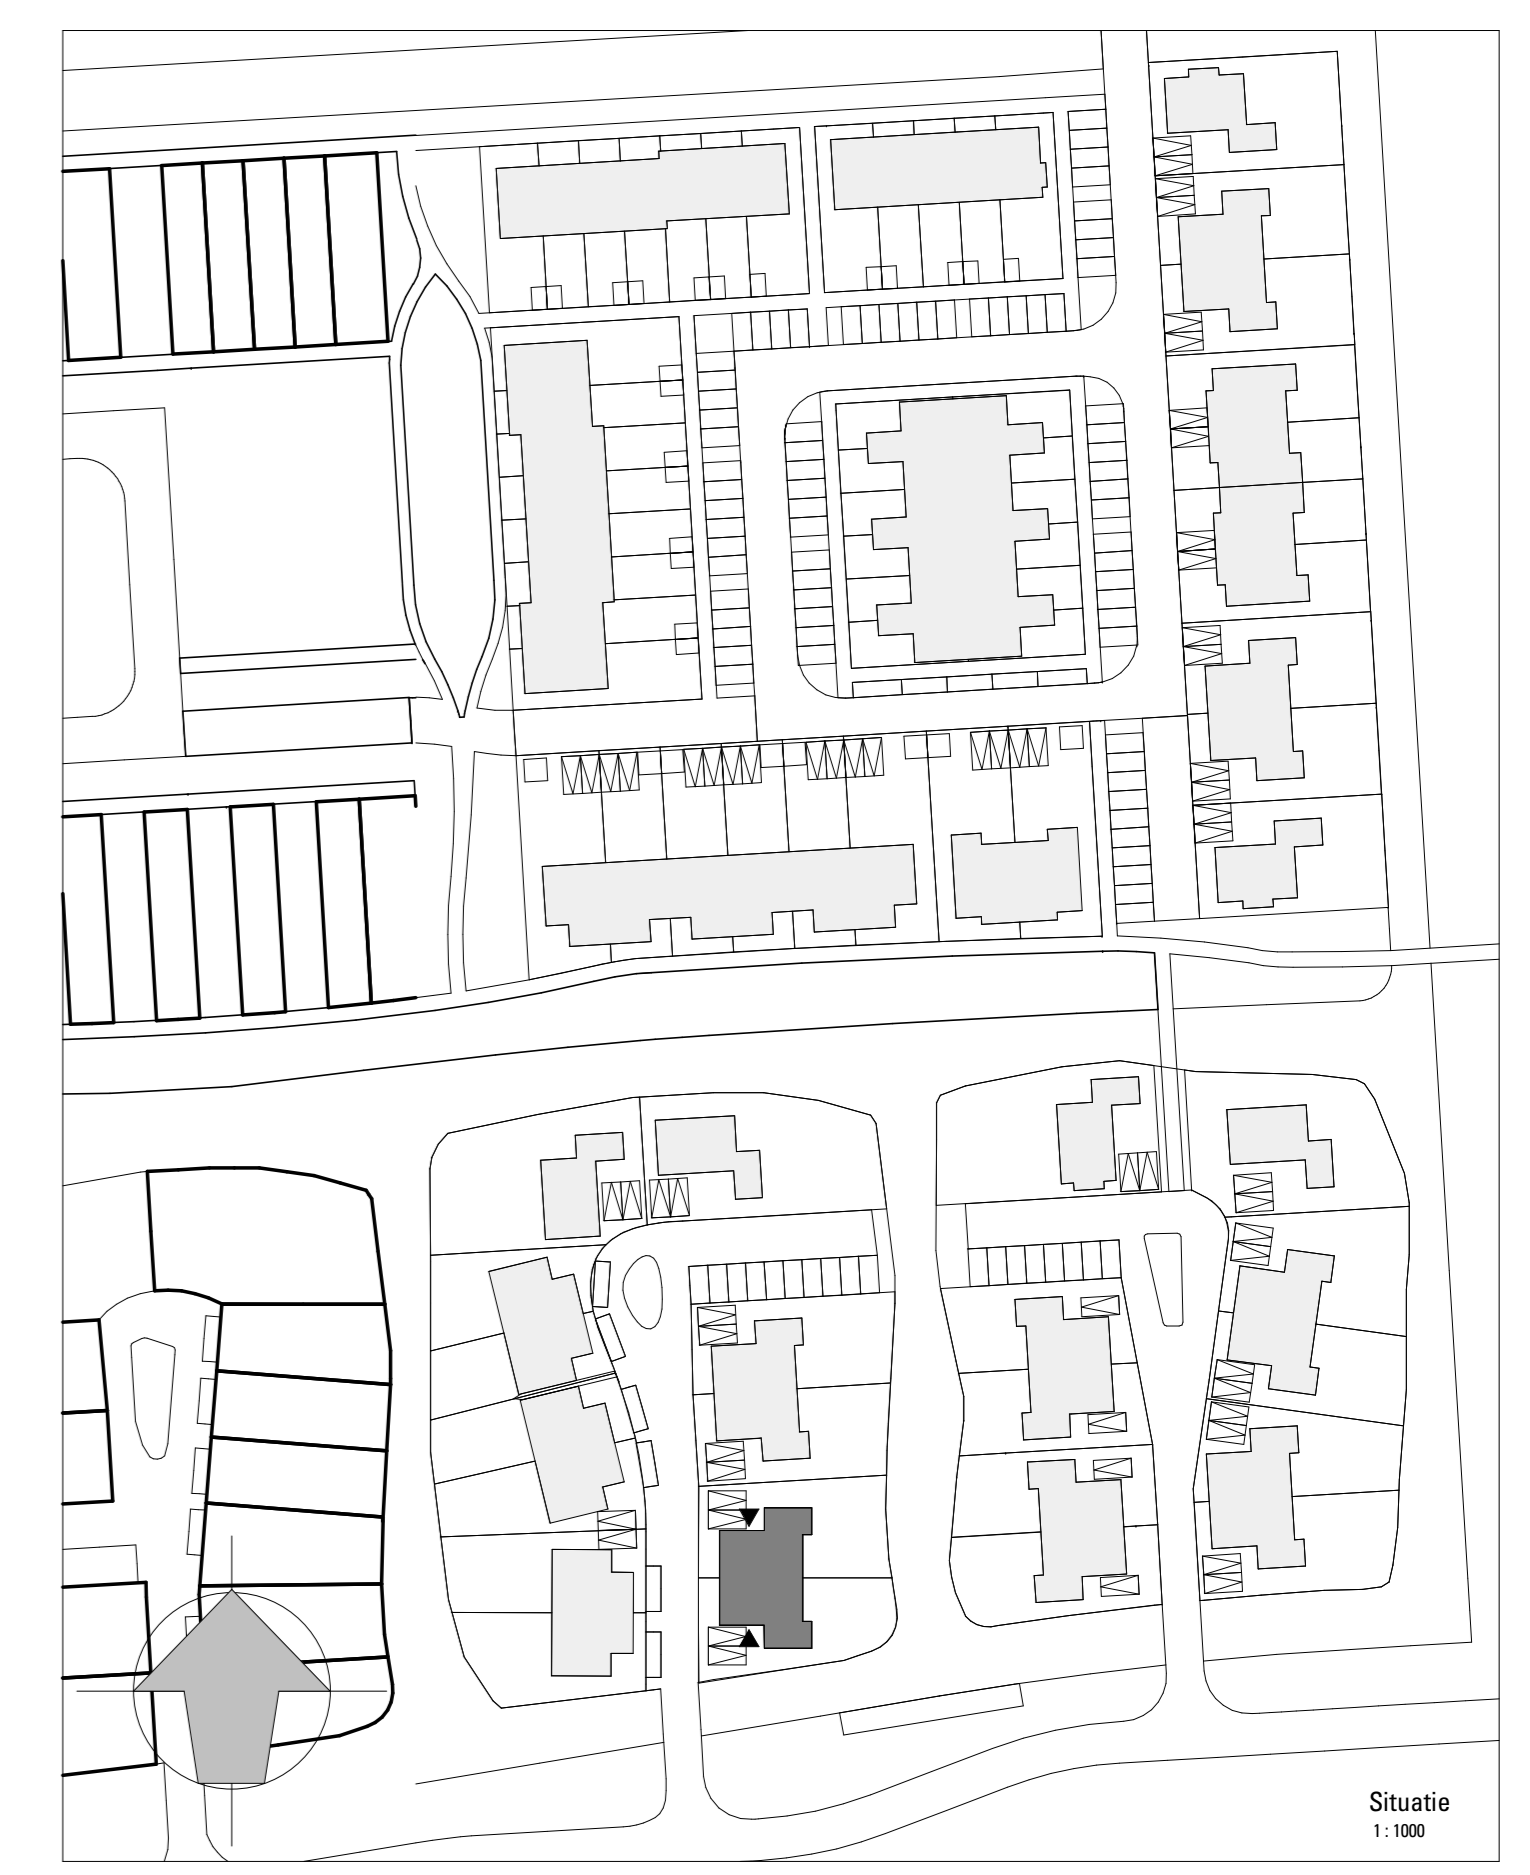

Situatie
1:500

DEFINITIEF

omschrijving : 72 woningen **Ons Dorp** te Hardinxveld-Giessendam
 werknr : 5059
 bladnr : VK-blok 19
 onderdeel :
 Verkooptekening
 De Burgemeester
 bnr. 61 en 62
 opdrachtgever : Gebroeders Blokland
 schaal : 1:50 / 1:100 / 1:1000
 formaat : A0
 datum : 04-05-2022
 wijz : A: 13-05-2022
 B: 16-09-2022

