

**Omschrijving opties De Burgemeester:**

- BO-0115 : Aangebouwde berging verlengen 1,2m ter plaatse van de achtergevel
- BO-0120 : Aangebouwde berging isoleren (basis afmeting)
- BO-0125 : Aangebouwde berging isoleren (basis + 1,2 m)
- BO-0130 : Aangebouwde berging isoleren en verdelen in berging voor + werkkamer achter
- BO-0135 : Aangebouwde berging isoleren en verdelen in berging voor + werkkamer achter cm woonkamer 1,2m
- BO-0140 : Aangebouwde berging isoleren en verdelen in berging + werkk. cm woonkamer 2,4m en berging 1,2m
- BO-0187 : Openslaande sectionaaldeuren in plaats van een sectionaaldeur
- BO-0202 : Tuindeuren in achtergevel in plaats van vast glas
- BO-0206 : puien in de achtergevel vervangen voor 4-delige schuifpui
- BO-0210 : Uitbouw 1,2 meter achtergevel
- BO-0220 : Uitbouw 2,4 meter achtergevel
- BO-0246 : Onderheid terras 2,4 meter achtergevel ter plaatsen van de woonkamer
- BO-0251 : Onderheid terras 3,6 meter achtergevel ter plaatse van de woonkamer
- BO-0510 : Woonkamer en keuken wisselen
- BO-0520 : Deur tussen aangebouwde berging en woonhuis
- BO-1500 : Vergroten badkamer met 42 cm
- BO-1505 : Vergroten badkamer met 60 cm
- BO-1520 : Sapeeraat toilet op verdieping
- BO-1540 : Inloopkast creëren van slaapkamer 3
- BO-1541 : Inloopkast creëren van slaapkamer 2
- BO-1561 : Slaapkamer 1 en 2 samenvoegen
- BO-1562 : Slaapkamer 3 en 4 samenvoegen
- BO-2515 : Indeling zolder 1 onbenoemde ruimte voorgevelzijde en een zolder (en een techniekruimte)
- BO-2531 : Indeling zolder 1 onbenoemde ruimte achtergevelzijde en een zolder (en een techniekruimte)
- BO-2532 : Indeling onbenoemde ruimte BO-2515 voorgevelzijde opdelen in twee onbenoemde ruimten
- BO-3500 : Boiler vergroten naar 300L
- CV-8030 : Aanbrengen vloerverwarming op de zolderverdieping

**RENVOOI ELEKTRA**


- schakelaar, enkel
- schakelaar, serie
- schakelaar, wissel
- schakelaar, kruis
- schel
- bedrukker
- rookmelder, op pendel
- rookmelder, plafond
- mv bedraving
- thermostaat bedraving
- wod, enkel
- wod, dubbel
- leiding, kool
- lichtpunt, plafond
- lichtpunt, wand, buiten
- verdelers
- verdelers + omkasting
- opstelpaats wasmachine
- warmtepomp-unit
- wf-wunit
- mv afvoer punt
- mv toevoer punt
- mv afvoer, in wand
- radiator elektrisch

**RENVOOI MATERIALEN**

- gevelsteen kleur rood genaanceerd
- gevelsteen kleur wit genaanceerd
- gevelsteen kleur zwart
- gevelsteen kleur crème
- gevelsteen kleur taupe
- gevelbekleding hout kleur donker antraciet
- gevelbekleding eterit bazaltgrit
- keramische pan kleur natuurrood
- keramische pan kleur lekkleur
- keramische pan kleur zwart
- keramische pan kleur terrabruin
- bouwsteen logo Gebroeders Blokland
- keramische vloertegels
- betortegels, 600x400
- grind
- neststeen, posities en hooftelheid rdb
- gevelmetselwerk
- spouwisolatie
- binnenwand, kalkzandsteen
- binnenwand, gipsblokken, 70/100mm
- dakpakket
- reten dak
- HSB
- HSB ongelsoleerd
- technische zone
- erwitz
- voordeur
- stalen montagekozijn, zonder bovenlicht
- \* stalen montagekozijn, met bovenlicht
- # stalen montagekozijn, met paneel in bovenlicht van toepassing bij trapkast/techniekruimte

Alle maten zijn indicatief. Hieraan kunnen geen rechten worden ontleend. Alle oppervlaktes op de zolder zijn berekend tot 1000+.

**DEFINITIEF**

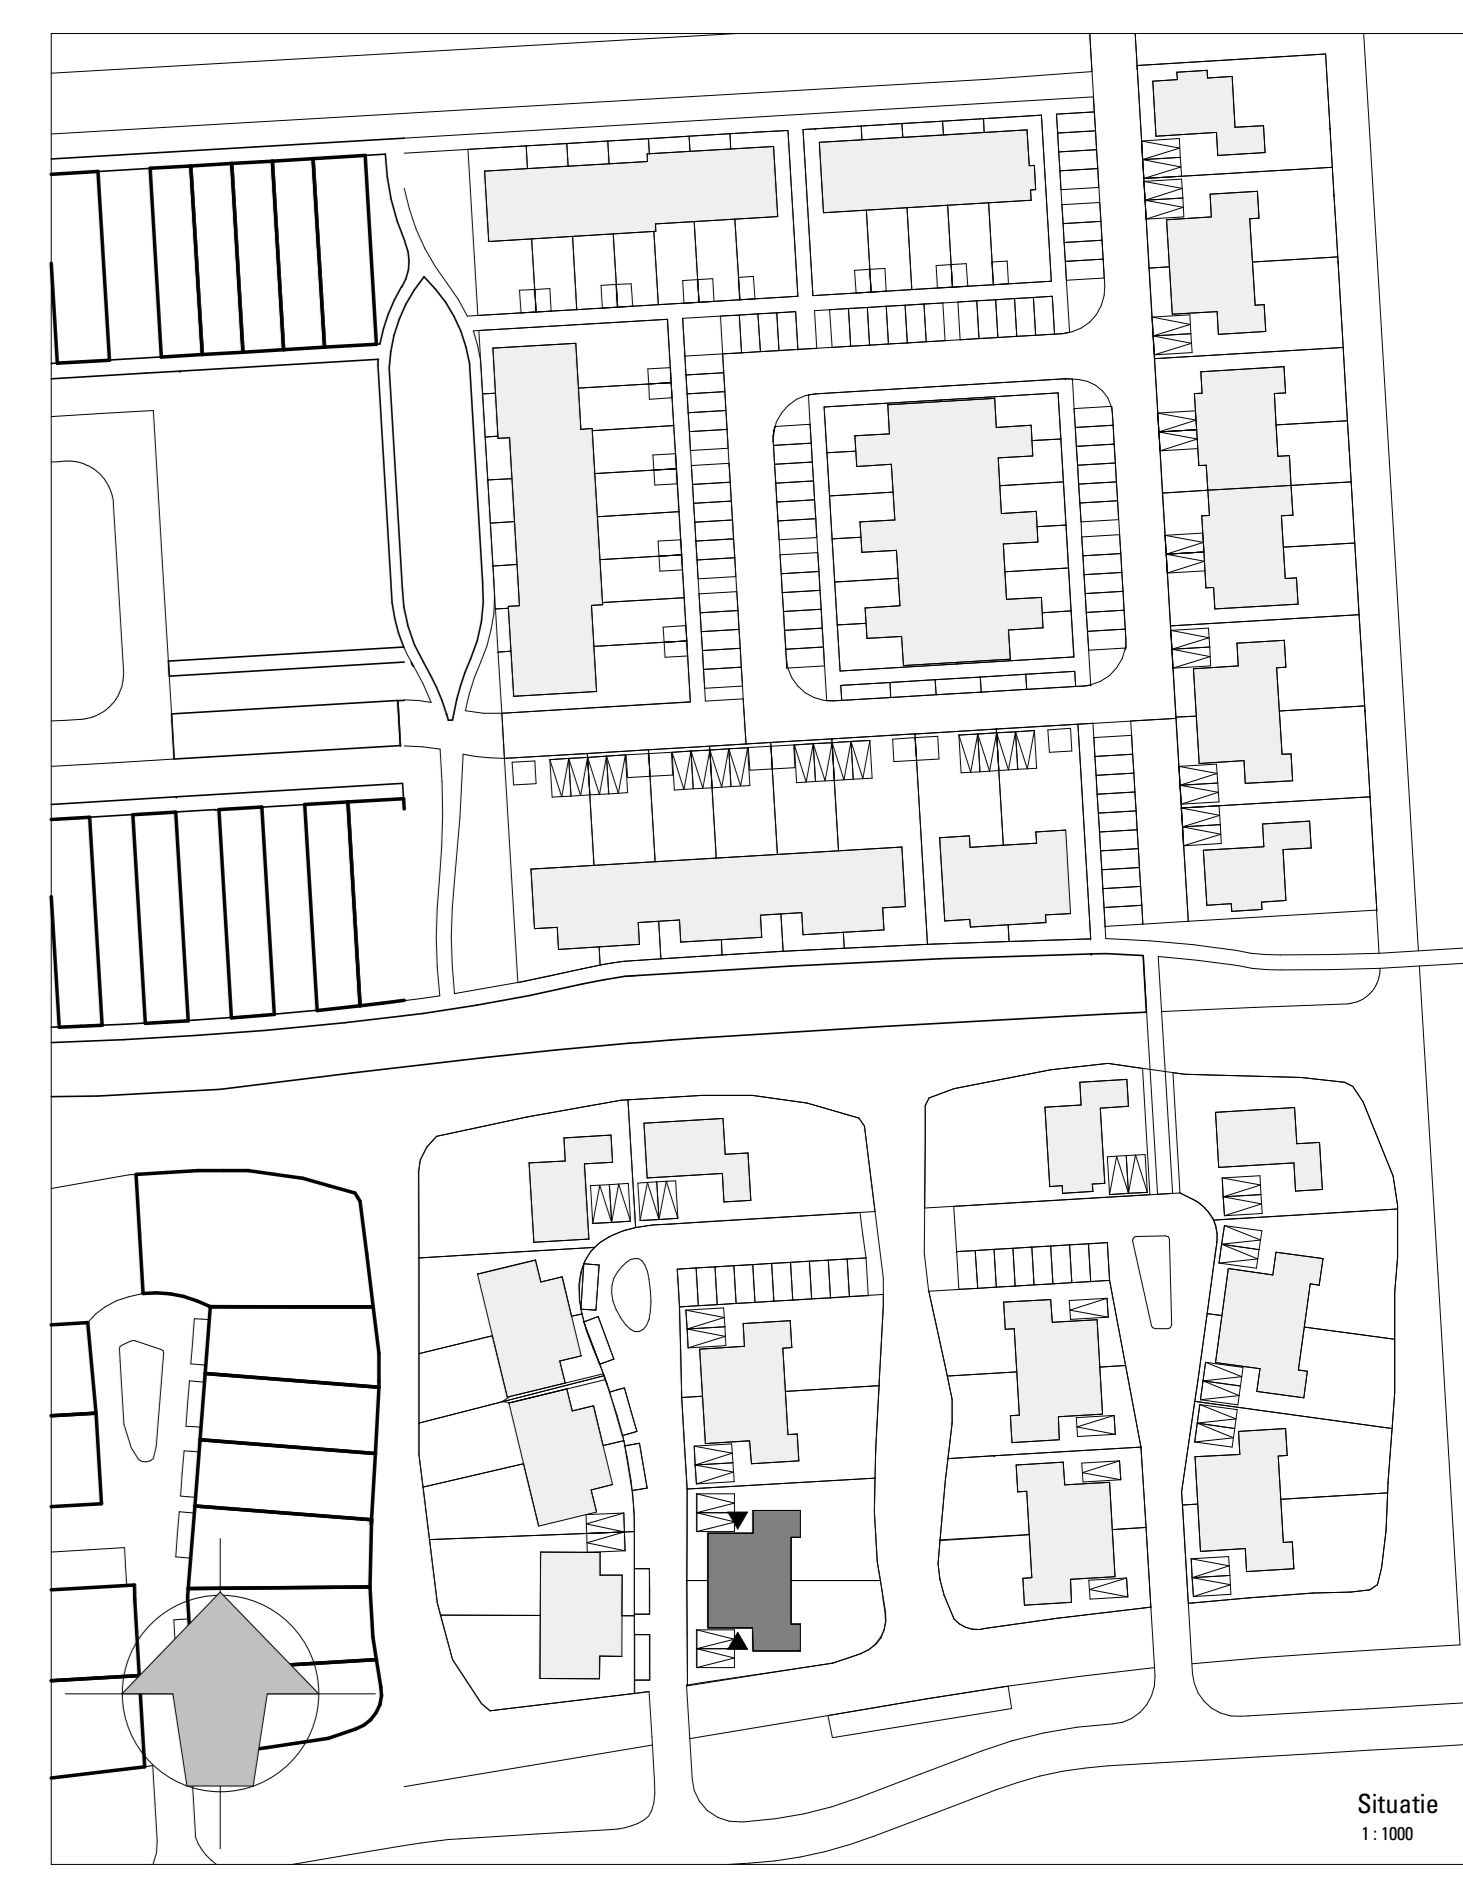

omschrijving  
 72 woningen **Ons Dorp** te Hardinxveld-Giessendam

onderdeel:  
 Verkooptekening  
 De Burgemeester opties  
 bnr. 61 en 62

opdrachtgever:  
 Gebroeders Blokland

werknr : 5059  
 bladnr : VK-blok 19a  
 schaal : 1:100 / 1:1000  
 formaat : A0L  
 datum : 16-09-2022  
 wjp:

