



Begane grond
1:50
Br. 65 type 'Smid'



Vooraanzicht 1:100
Linkerzijanzicht 1:100
Achteranzicht 1:100
Rechterzijanzicht 1:100

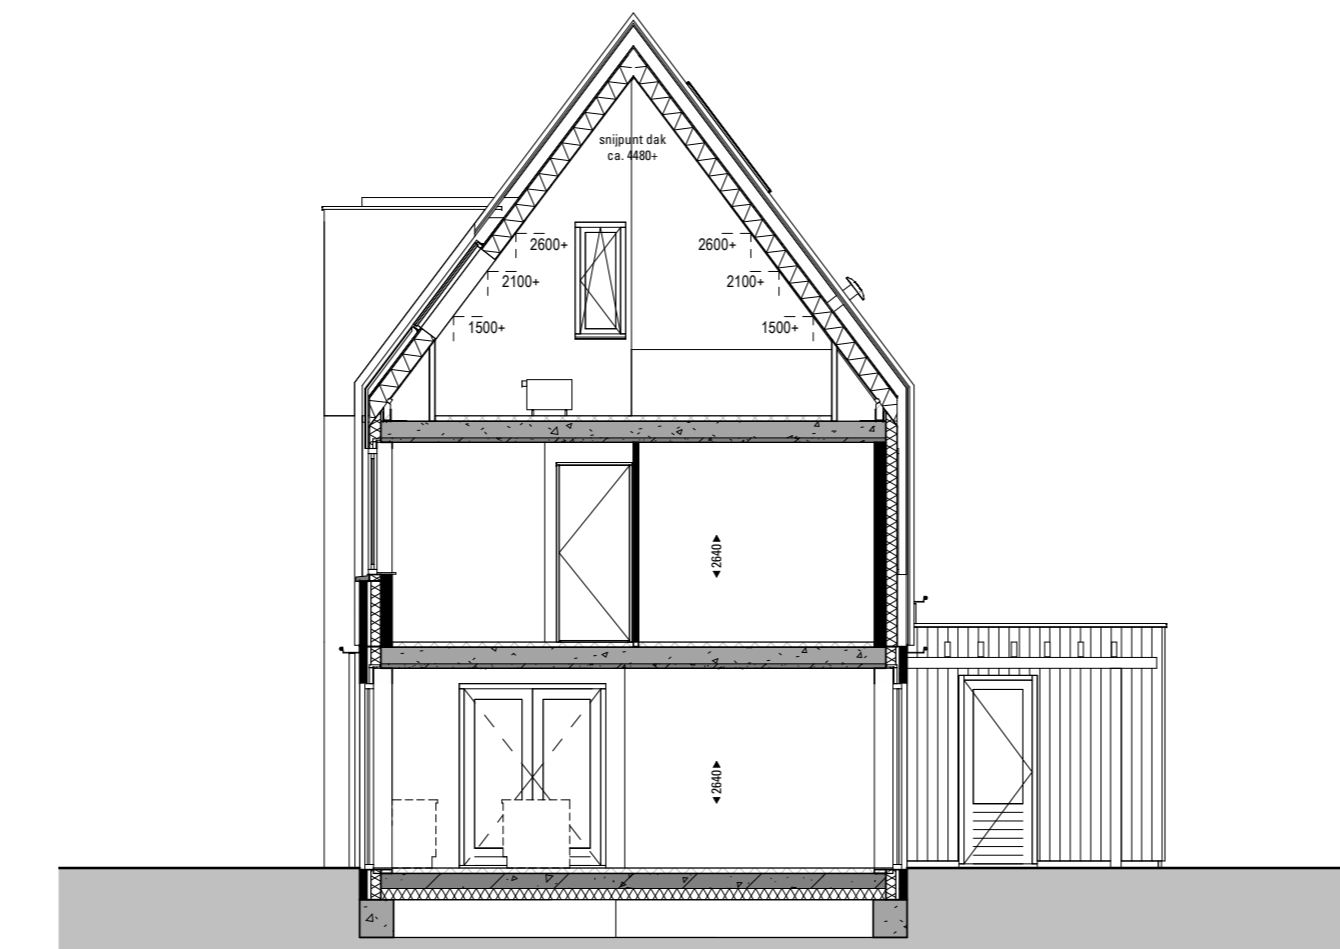

Doorsnede A
1:100

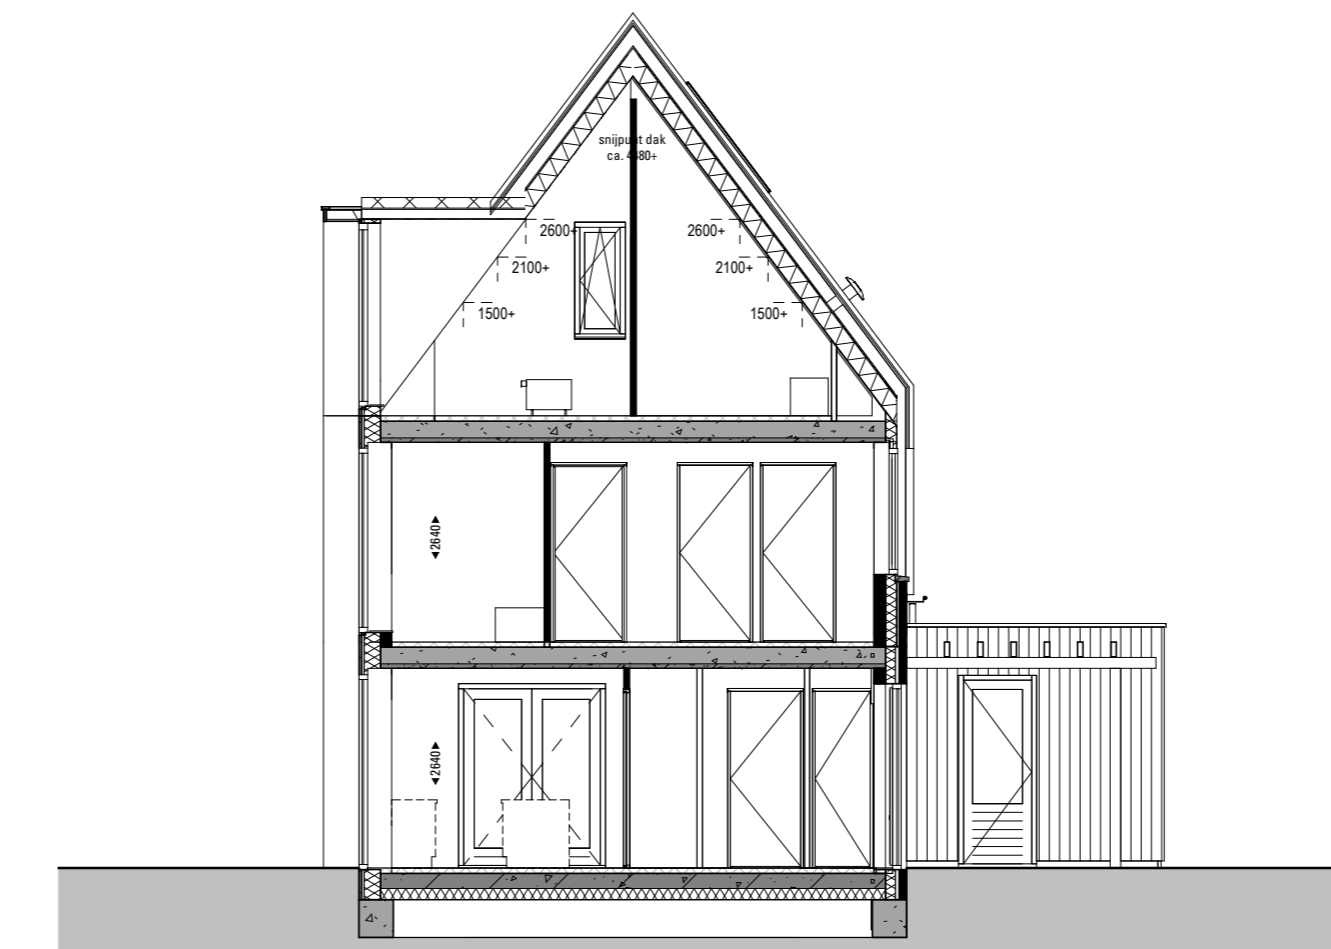

Doorsnede B
1:100


RENVOOI ELEKTRA

- ⚡ schakelaar, enkel
- ⚡ schakelaar, serie
- ⚡ schakelaar, wassel
- ⚡ schakelaar, kruis
- ⊙ schel
- bedrukker
- rookmelder, op pendar
- rookmelder, plafond
- ⚡ mv bediening
- ⬆ thermostaat bediening
- v wcd, enkel
- v wcd, dubbel
- ⌞ leiding, koois
- ⊙ lichtpunt, plafond
- ⊙ lichtpunt, wand
- ⊙ lichtpunt, wand, buiten
- ⊙ mv
- ⊙ verdelers
- ⊙ verdelers + omkasting
- ⊙ opstelplaats wasmachine
- ⊙ warmtepomp-unit
- ⊙ wtw-unit
- ⊙ mv afvoer punt
- ⊙ mv afvoer punt
- ⊙ mv afvoer, in wand
- ⊙ radiator elektrisch


RENVOOI MATERIALEN

- gevelsteen kleur rood genuanceerd
- gevelsteen kleur wit genuanceerd
- gevelsteen kleur zwart
- gevelsteen kleur crème
- gevelsteen kleur taupe
- gevelbekleding hout kleur donker antraciet
- gevelbekleding eternit bazaltgrijs
- keramische pan kleur natuurrood
- keramische pan kleur leikleur
- keramische pan kleur zwart
- keramische pan kleur terrabrun
- bouwsteen logo Gebroeders Blokland
- keramische vloertegels
- betontegels, 600x400
- grind
- neststeen, posities en hoeveelheid rib
- gevelmetselwerk
- spouwisolatie
- binnenwand, kalkzandsteen
- binnenwand, gipsblokken, 70/100mm
- dakpakket
- rieten dak
- HSB
- HSB ongelieerd
- technische zone
- emailt
- ⤴ voordeur
- ⤴ stalen montagekozijn, zonder bovenlicht
- ⤴ * stalen montagekozijn, met bovenlicht
- ⤴ # stalen montagekozijn, met paneel in bovenlicht van toepassing bij trapkast/techniekruimte(s)


Alle maten zijn indicatief. Hieraan kunnen geen rechten worden ontleend.
Alle oppervlaktes op de zolder zijn berekend tot 1000*.

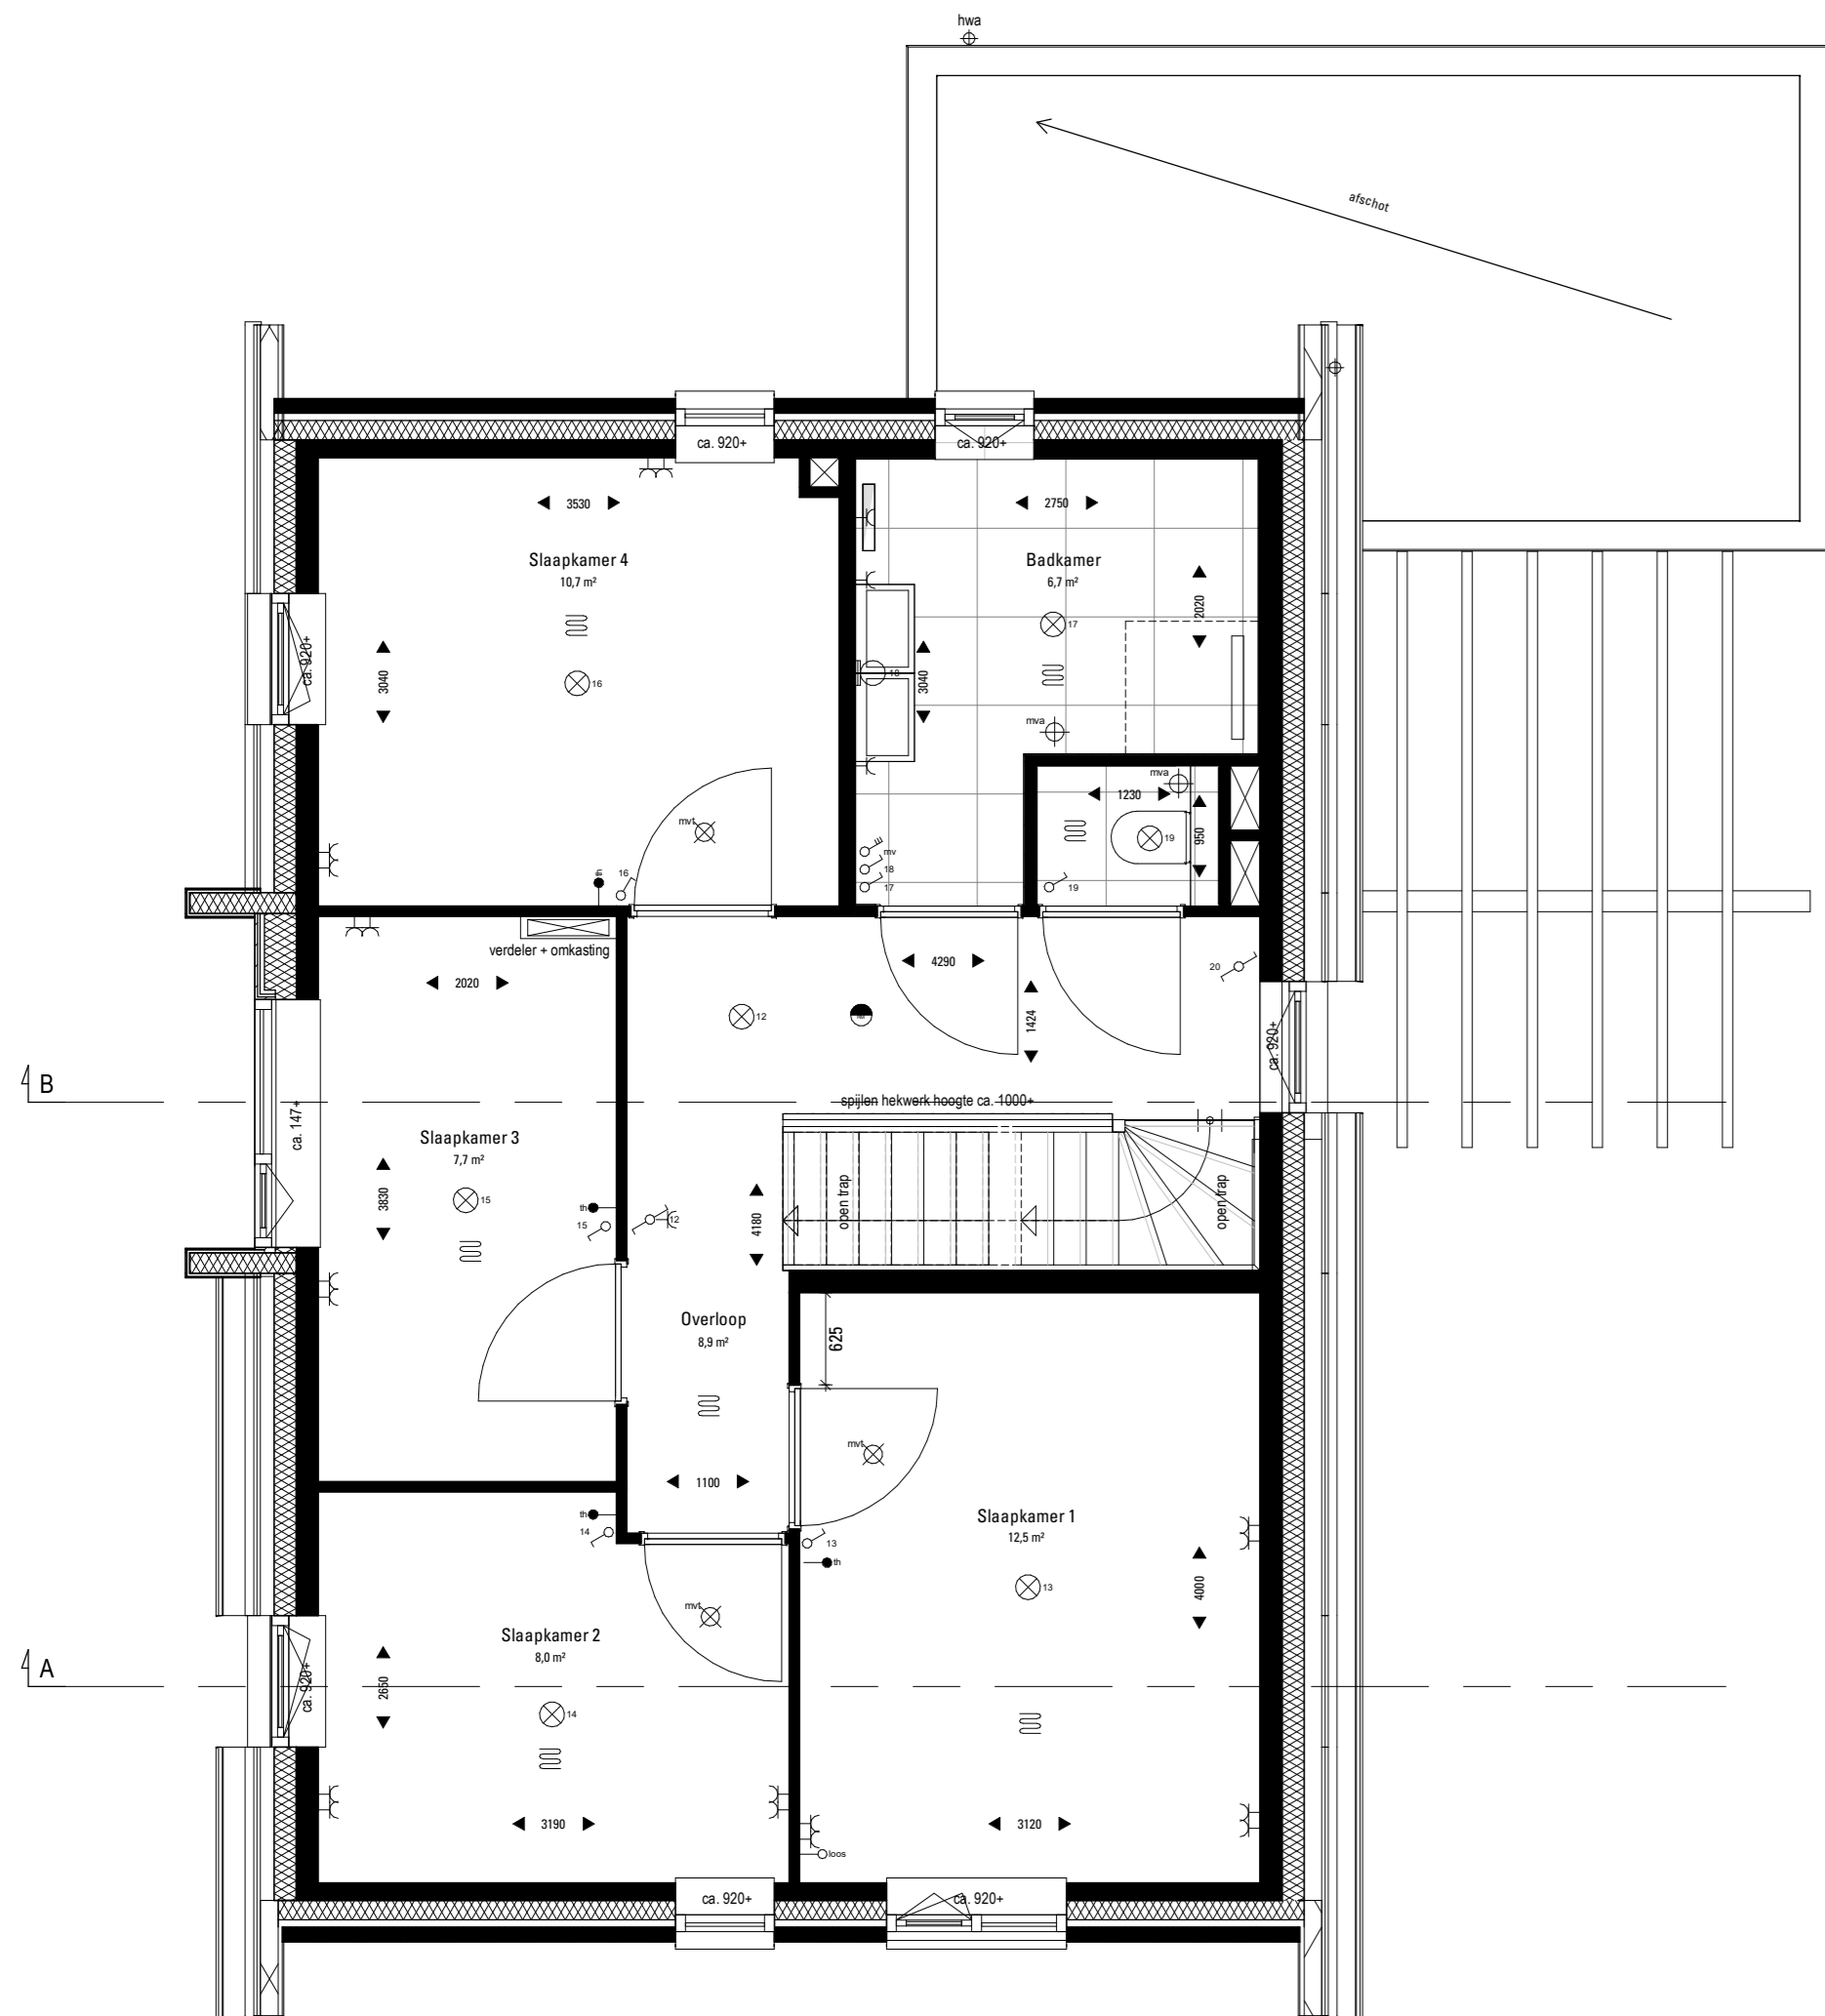


1e verdieping
1:50
Br. 65 type 'Smid'

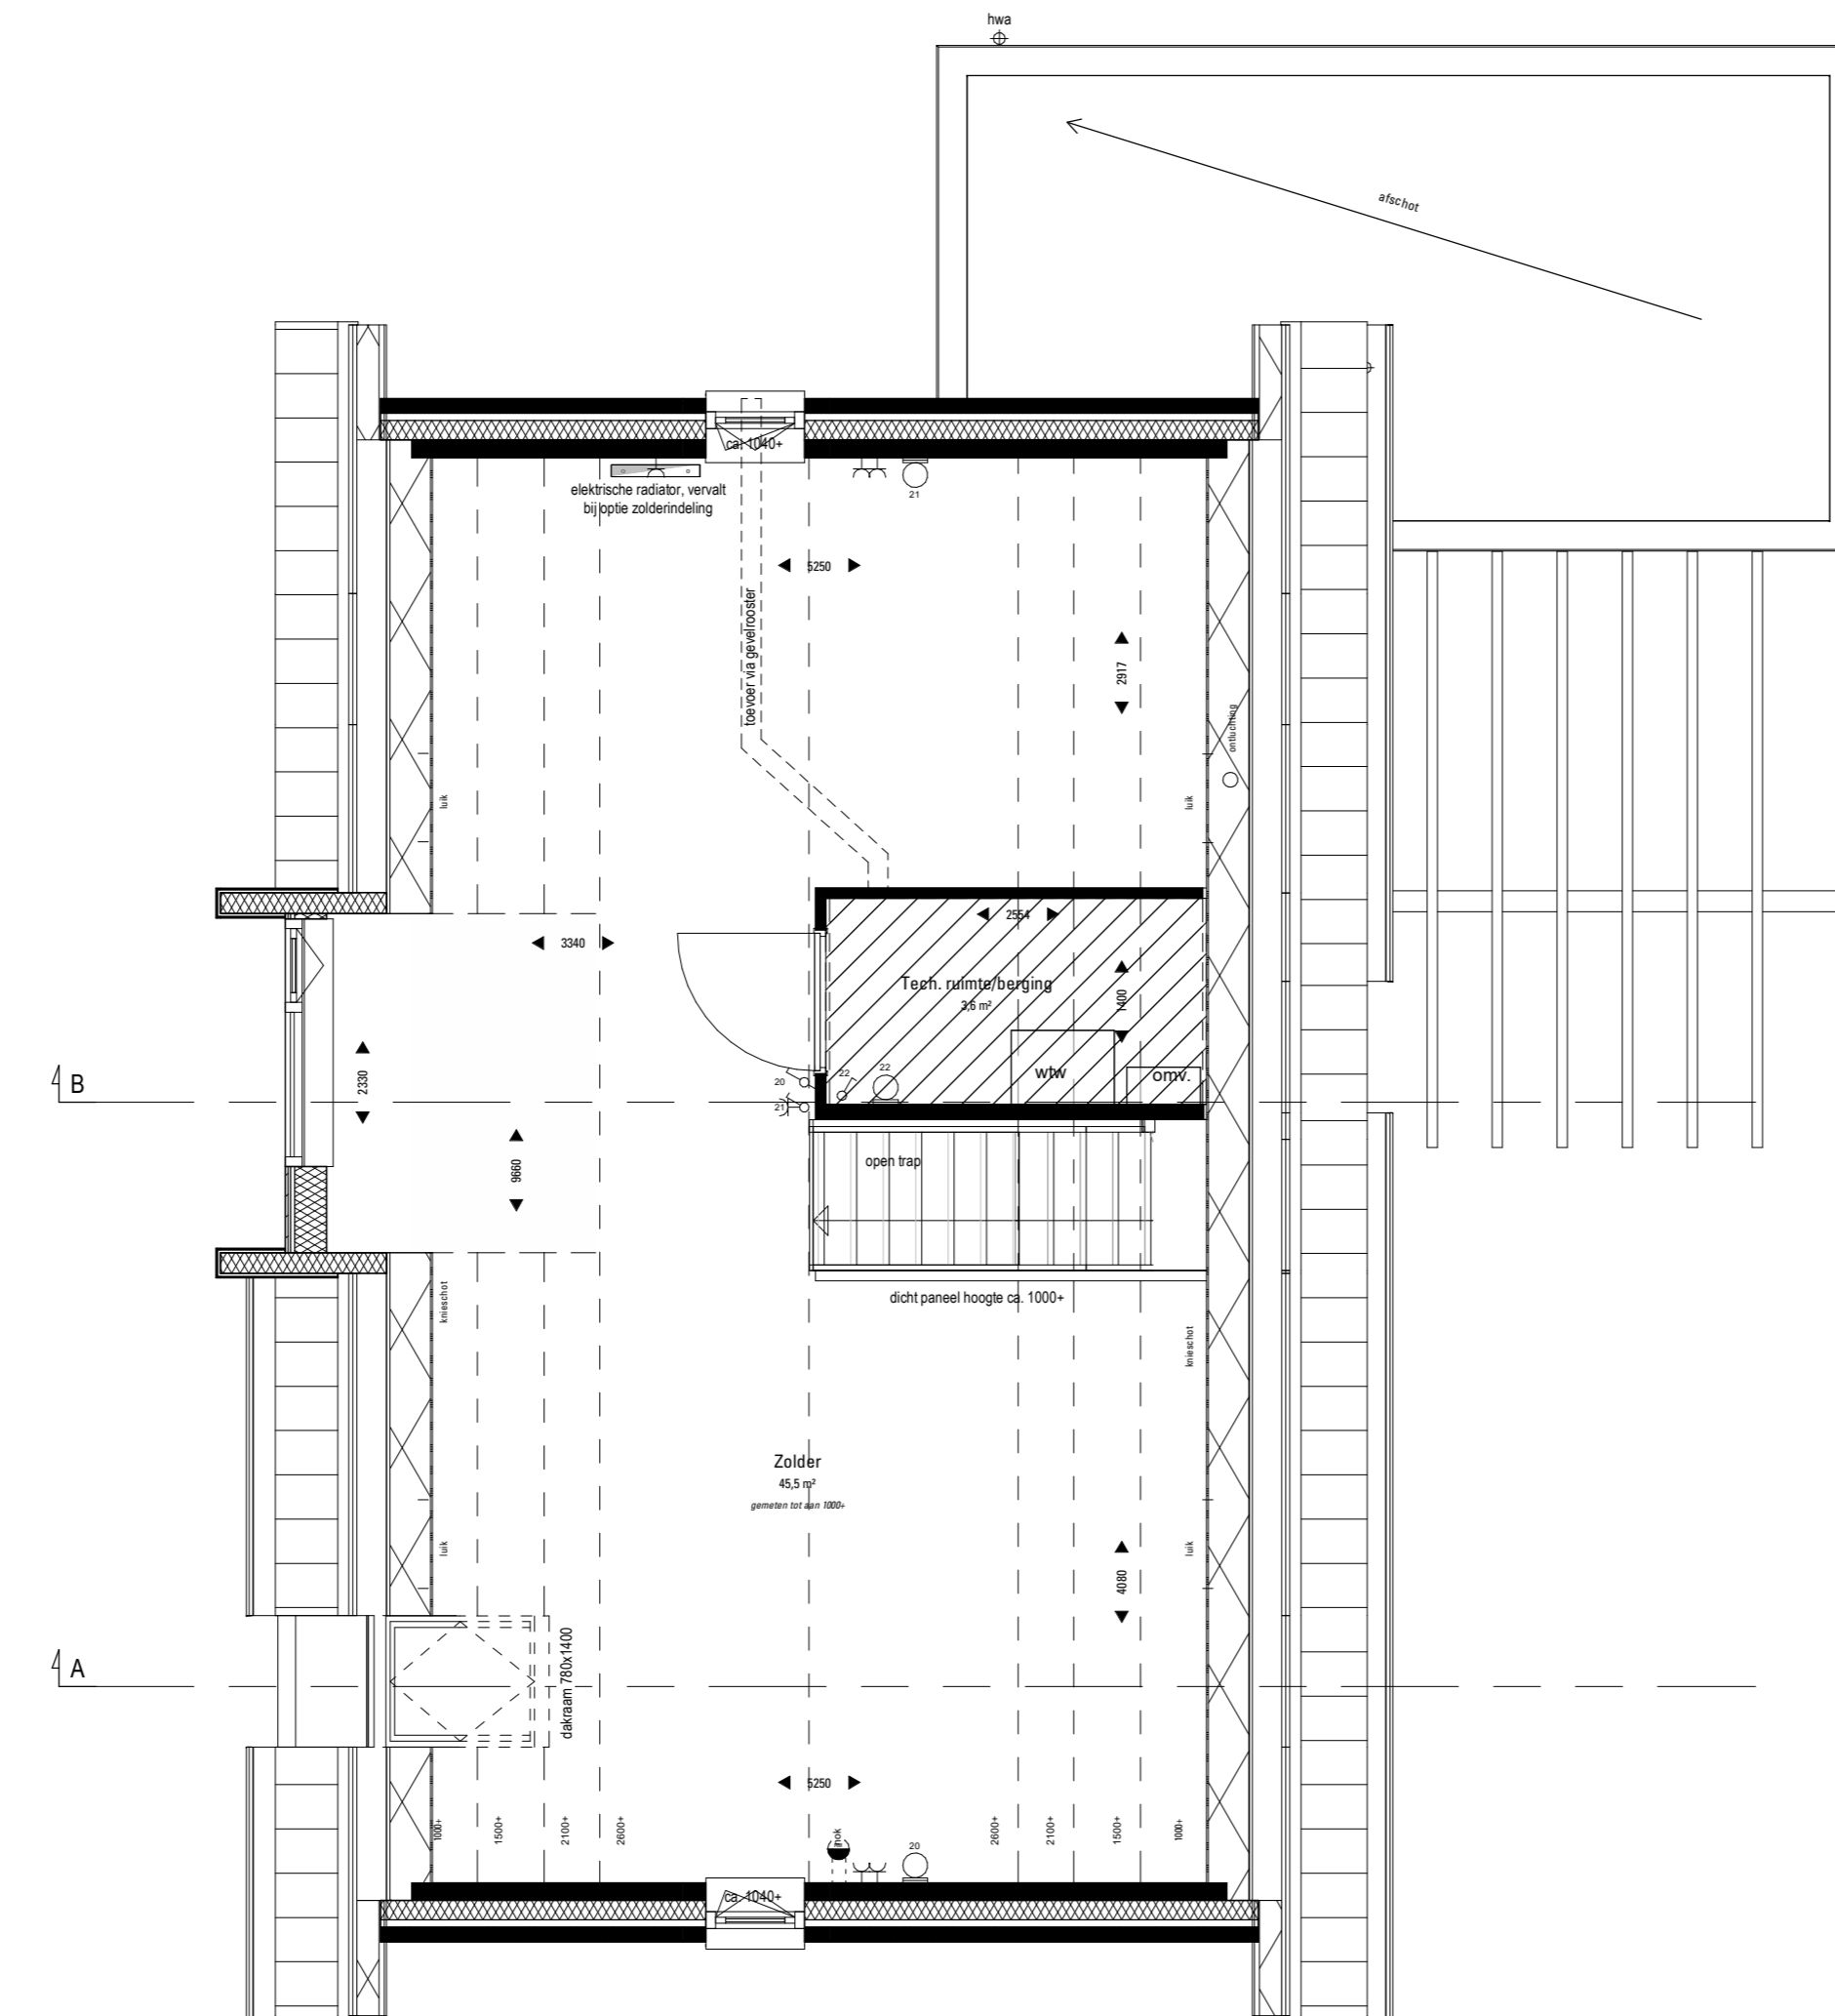

2e verdieping
1:50
Br. 65 type 'Smid'

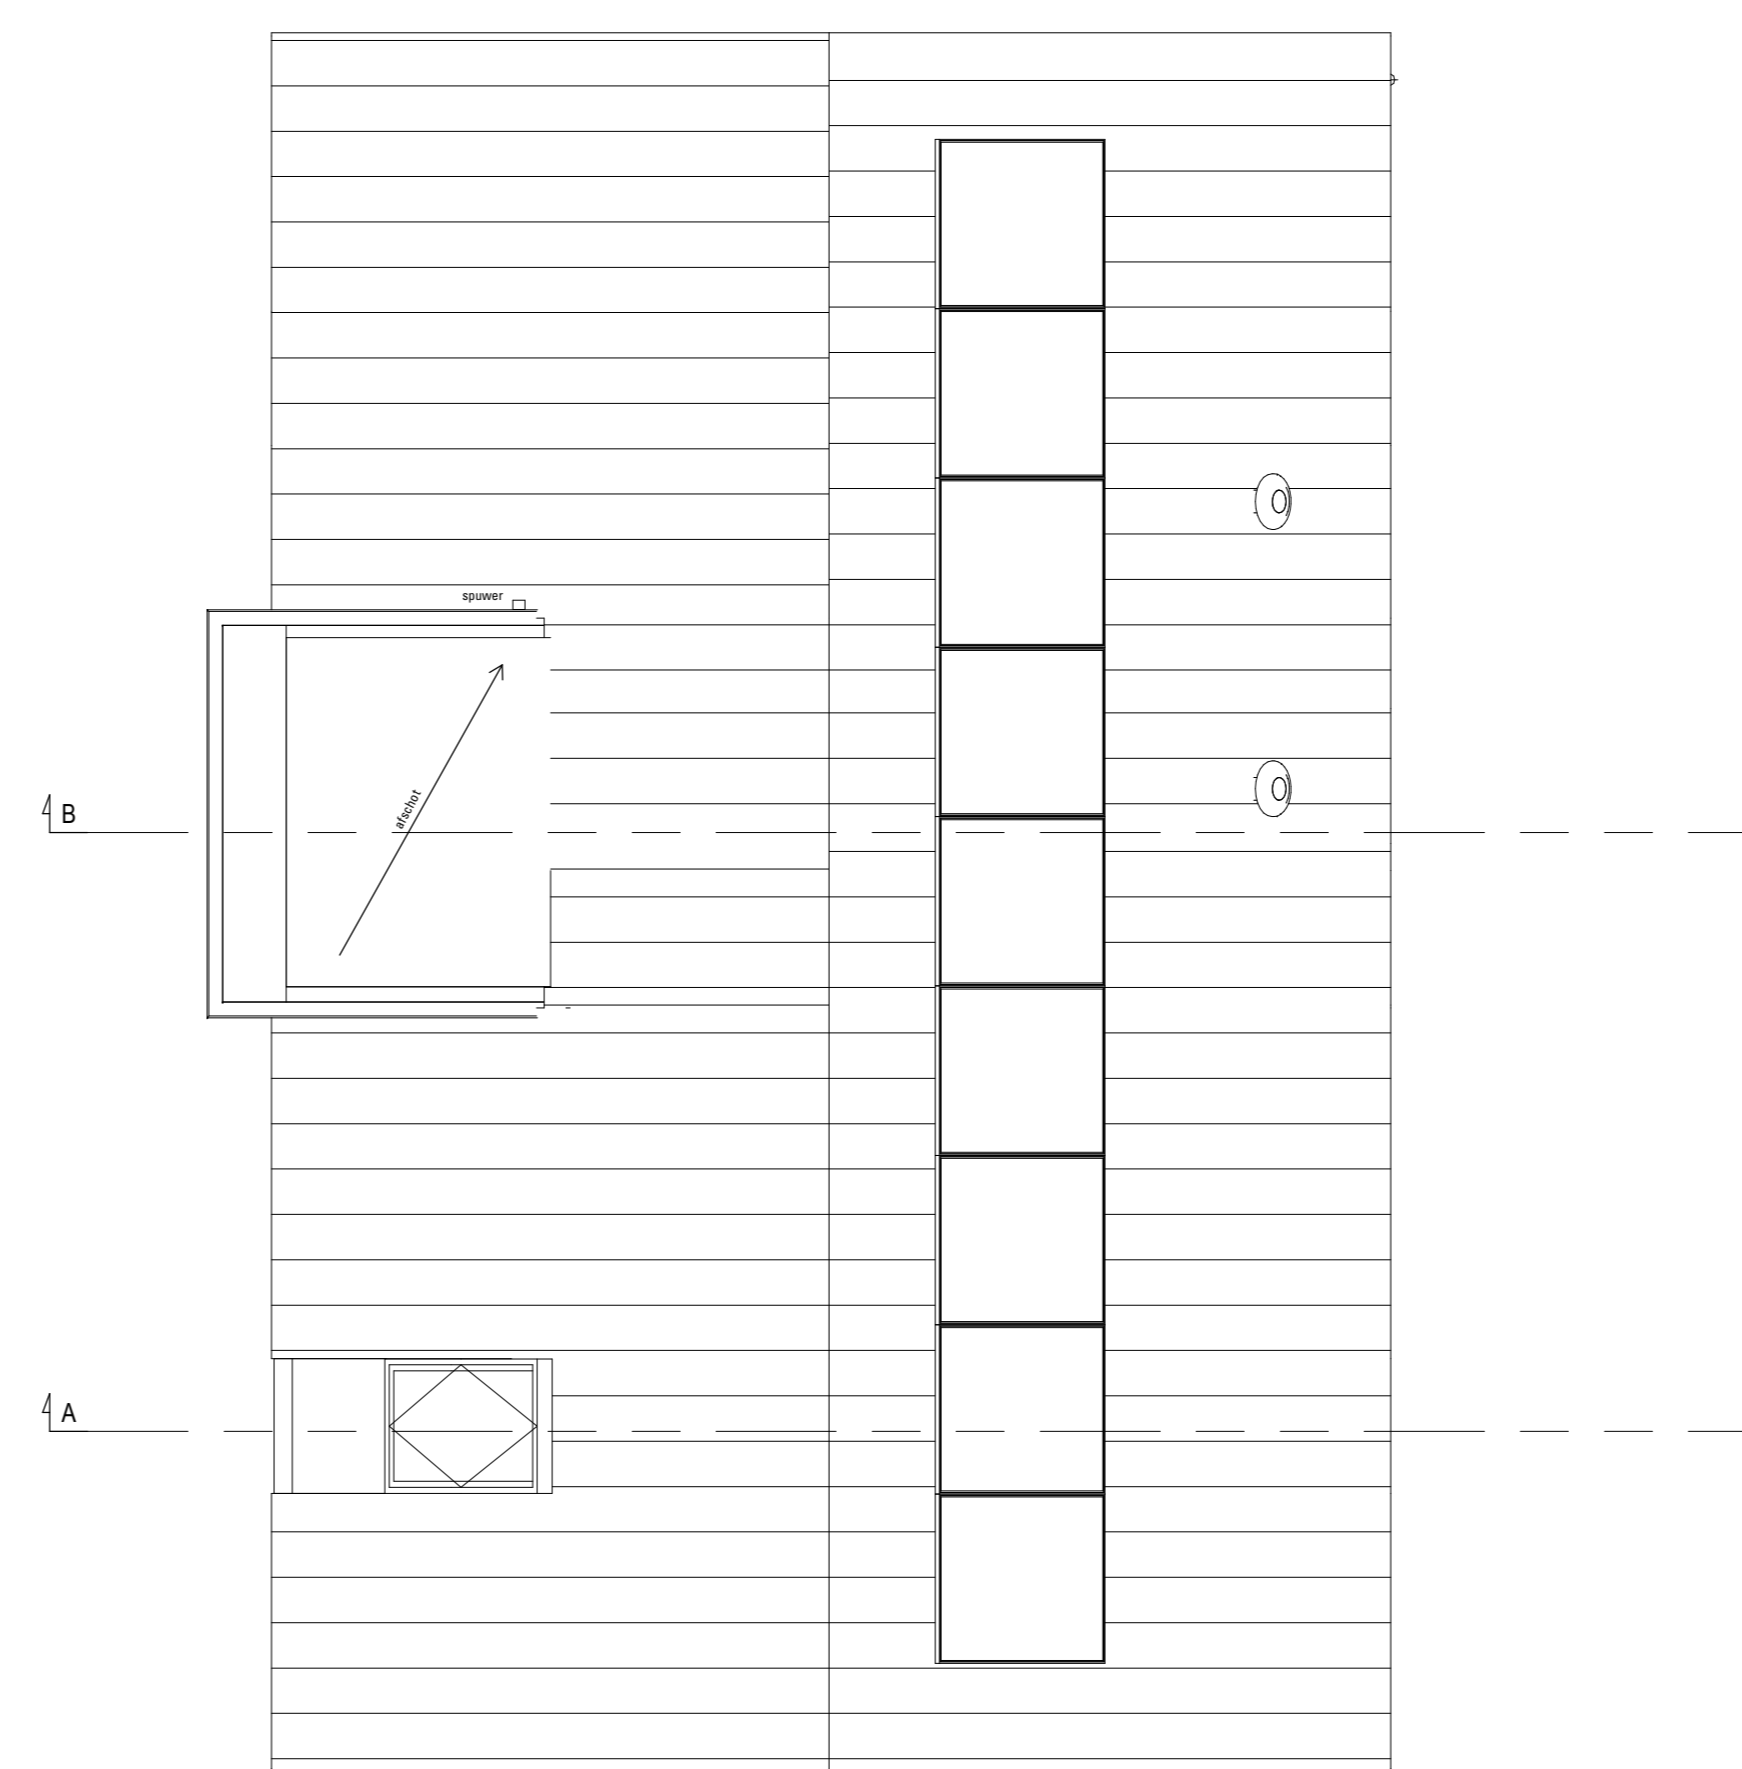

Dakaanzicht
1:50
Br. 65 type 'Smid'

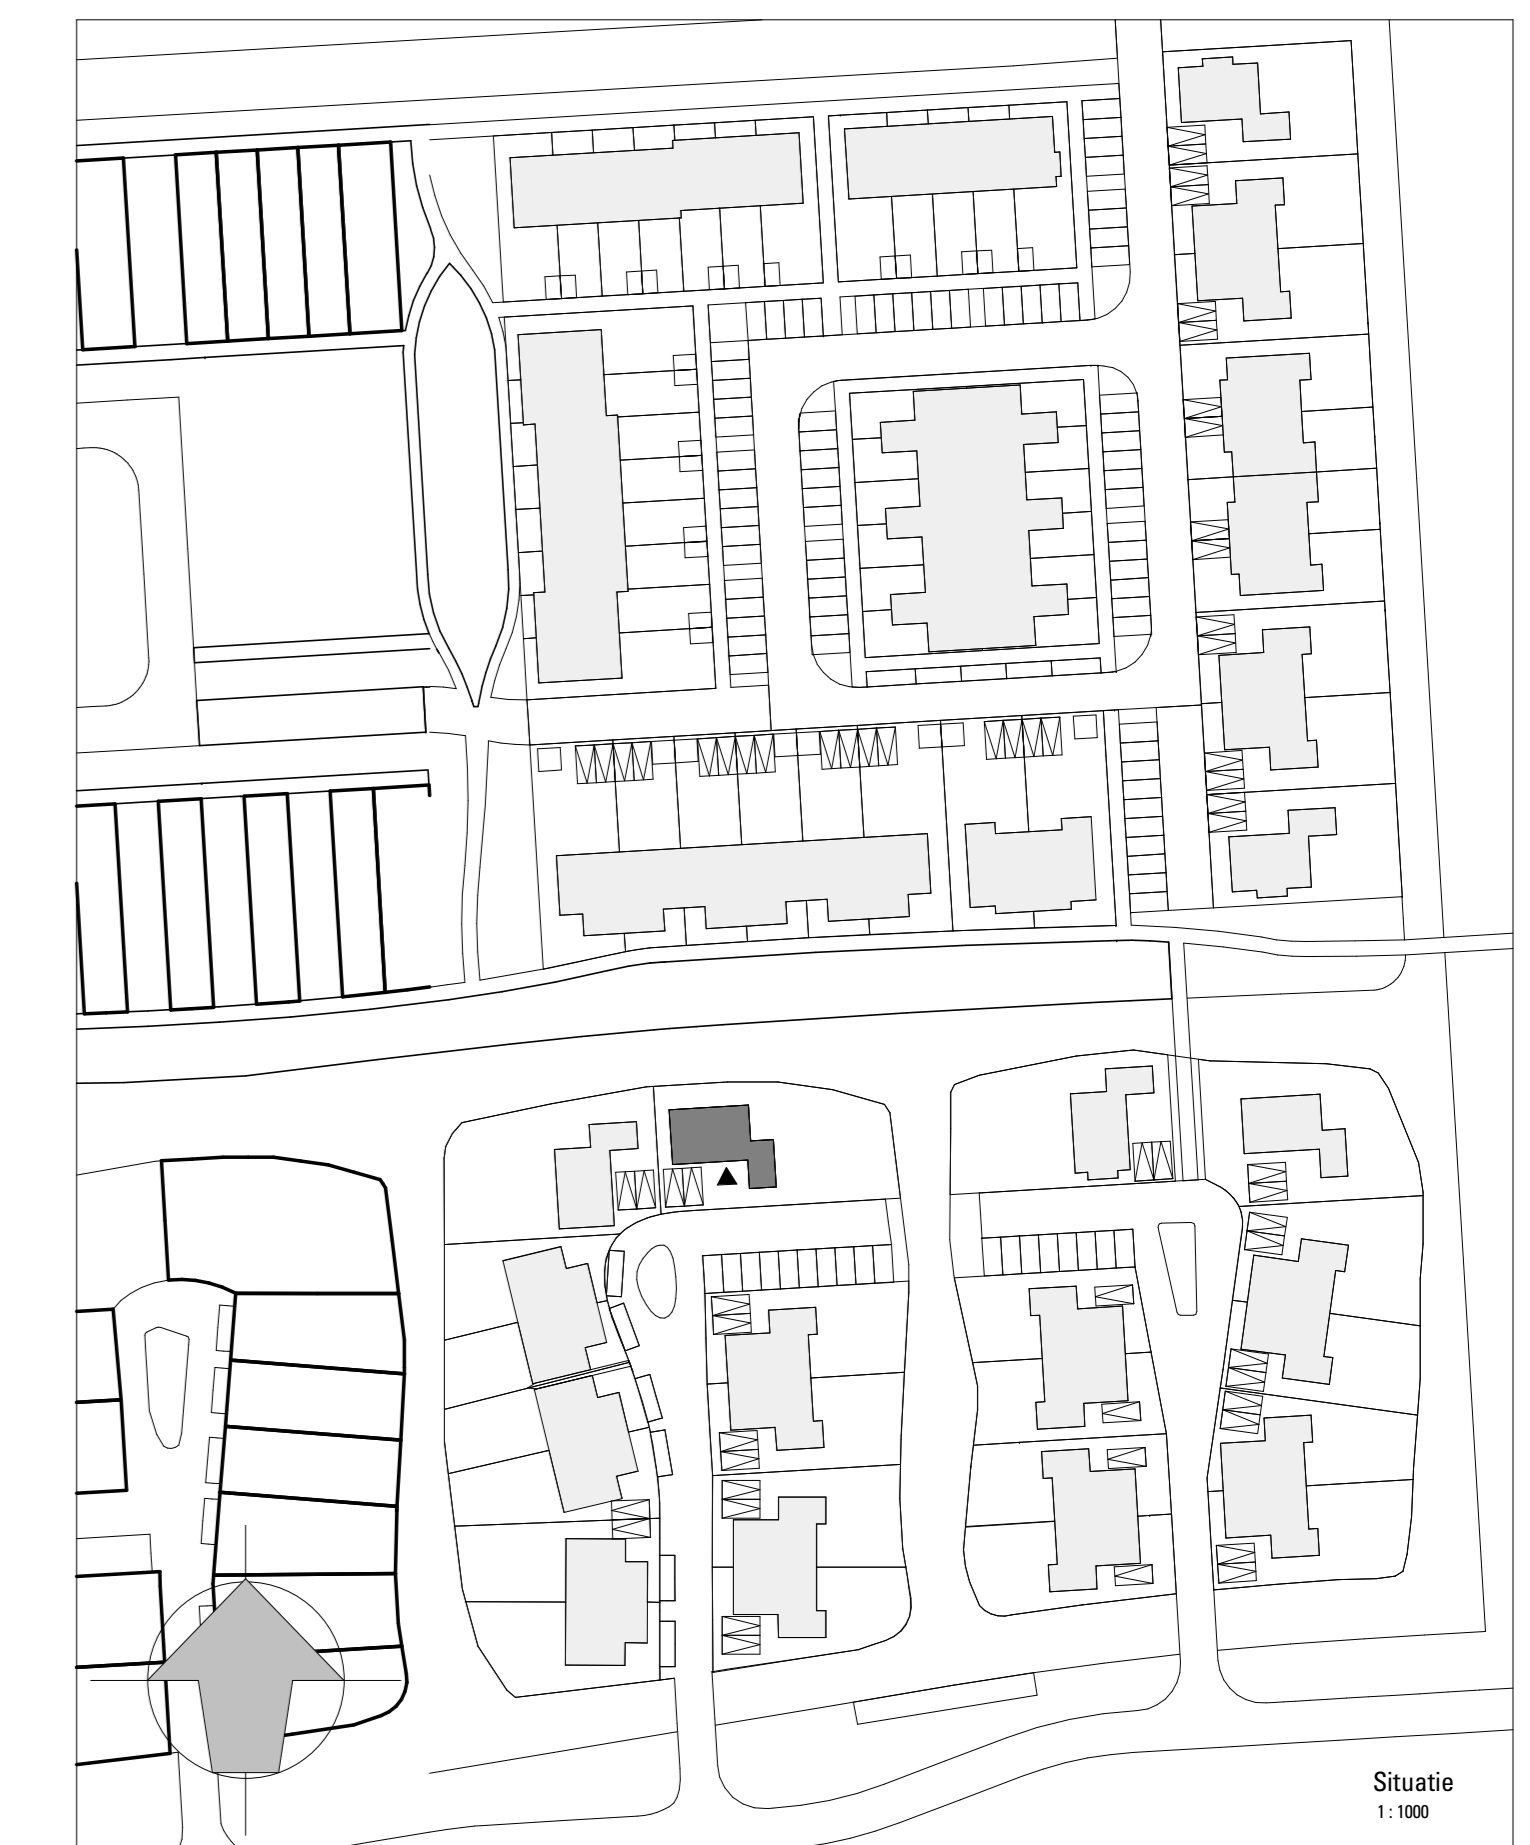

DEFINITIEF

omschrijving
72 woningen **Ons Dorp** te Hardinxveld-Giessendam
werknr : 5059
bladnr : VK-blok 21
onderdeel:
Verkooptekening
De Smid
bnr. 65
opdrachtgever
Gebroeders Blokland
schaal : 1:50 / 1:100 / 1:1000
formaat: A0
datum : 04-05-2022
wiz: A: 13-05-2022
B: 22-09-2022

