



Begane grond  
1:50

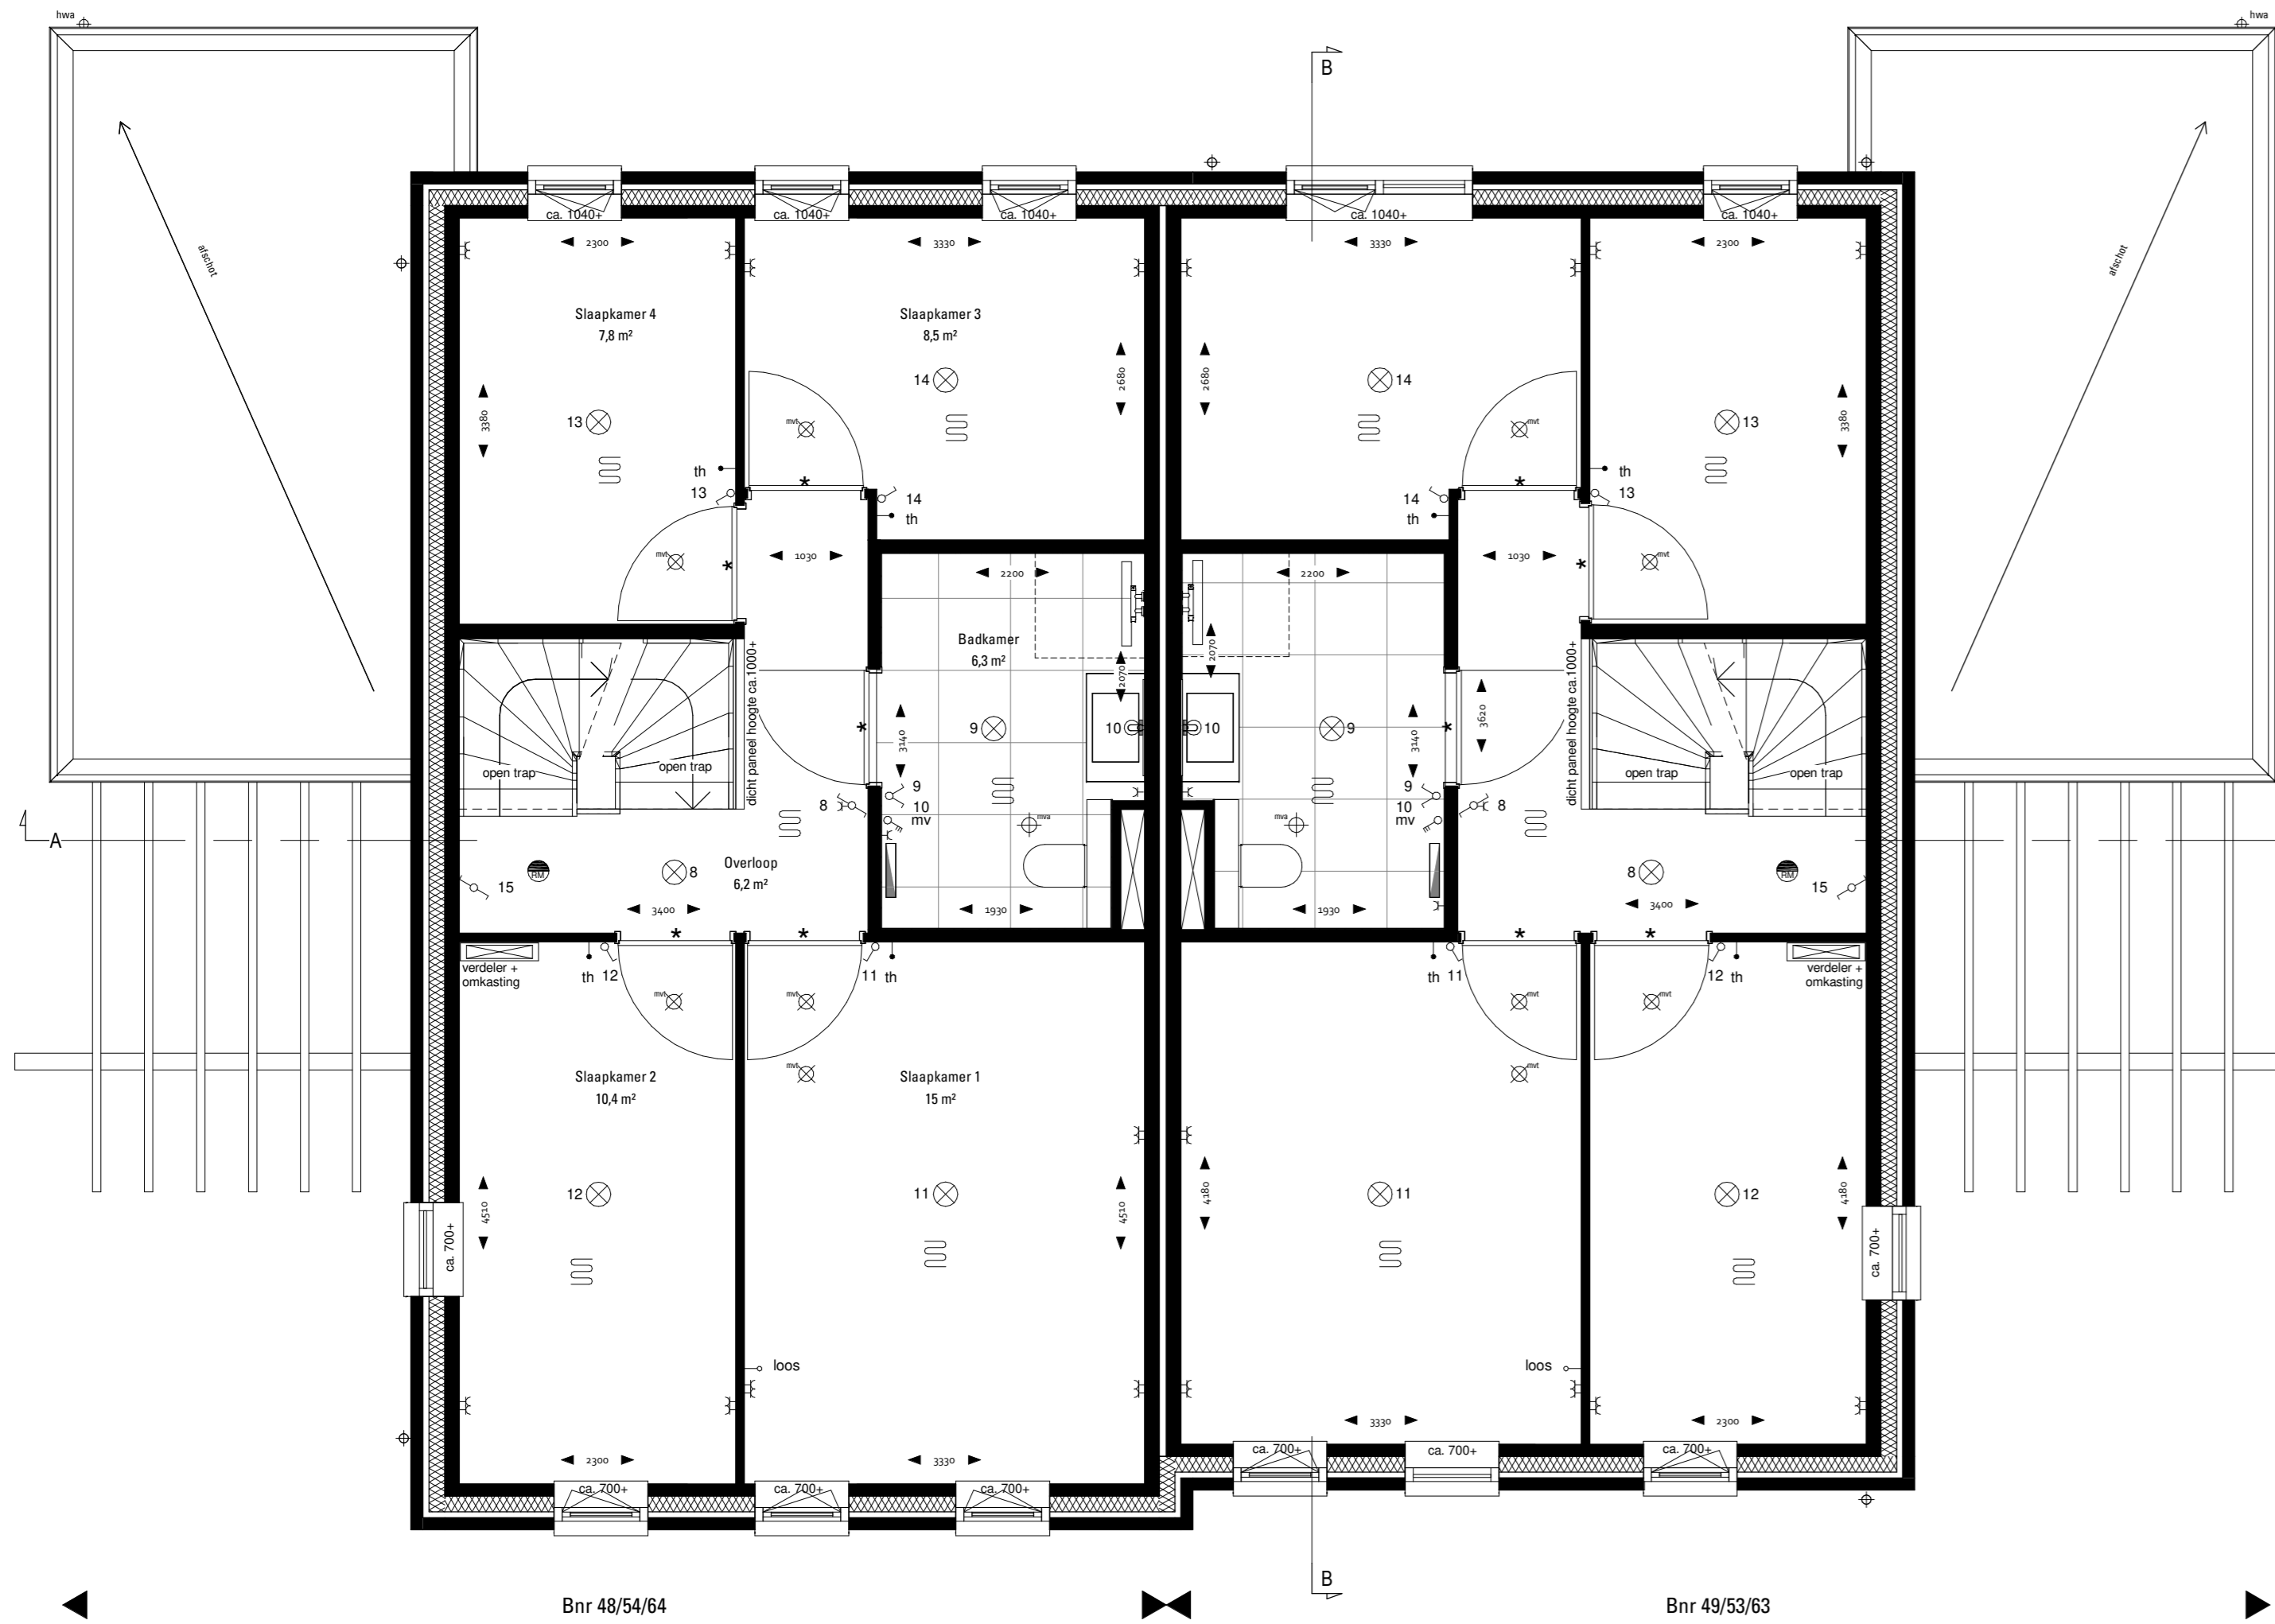

1e verdieping  
1:50

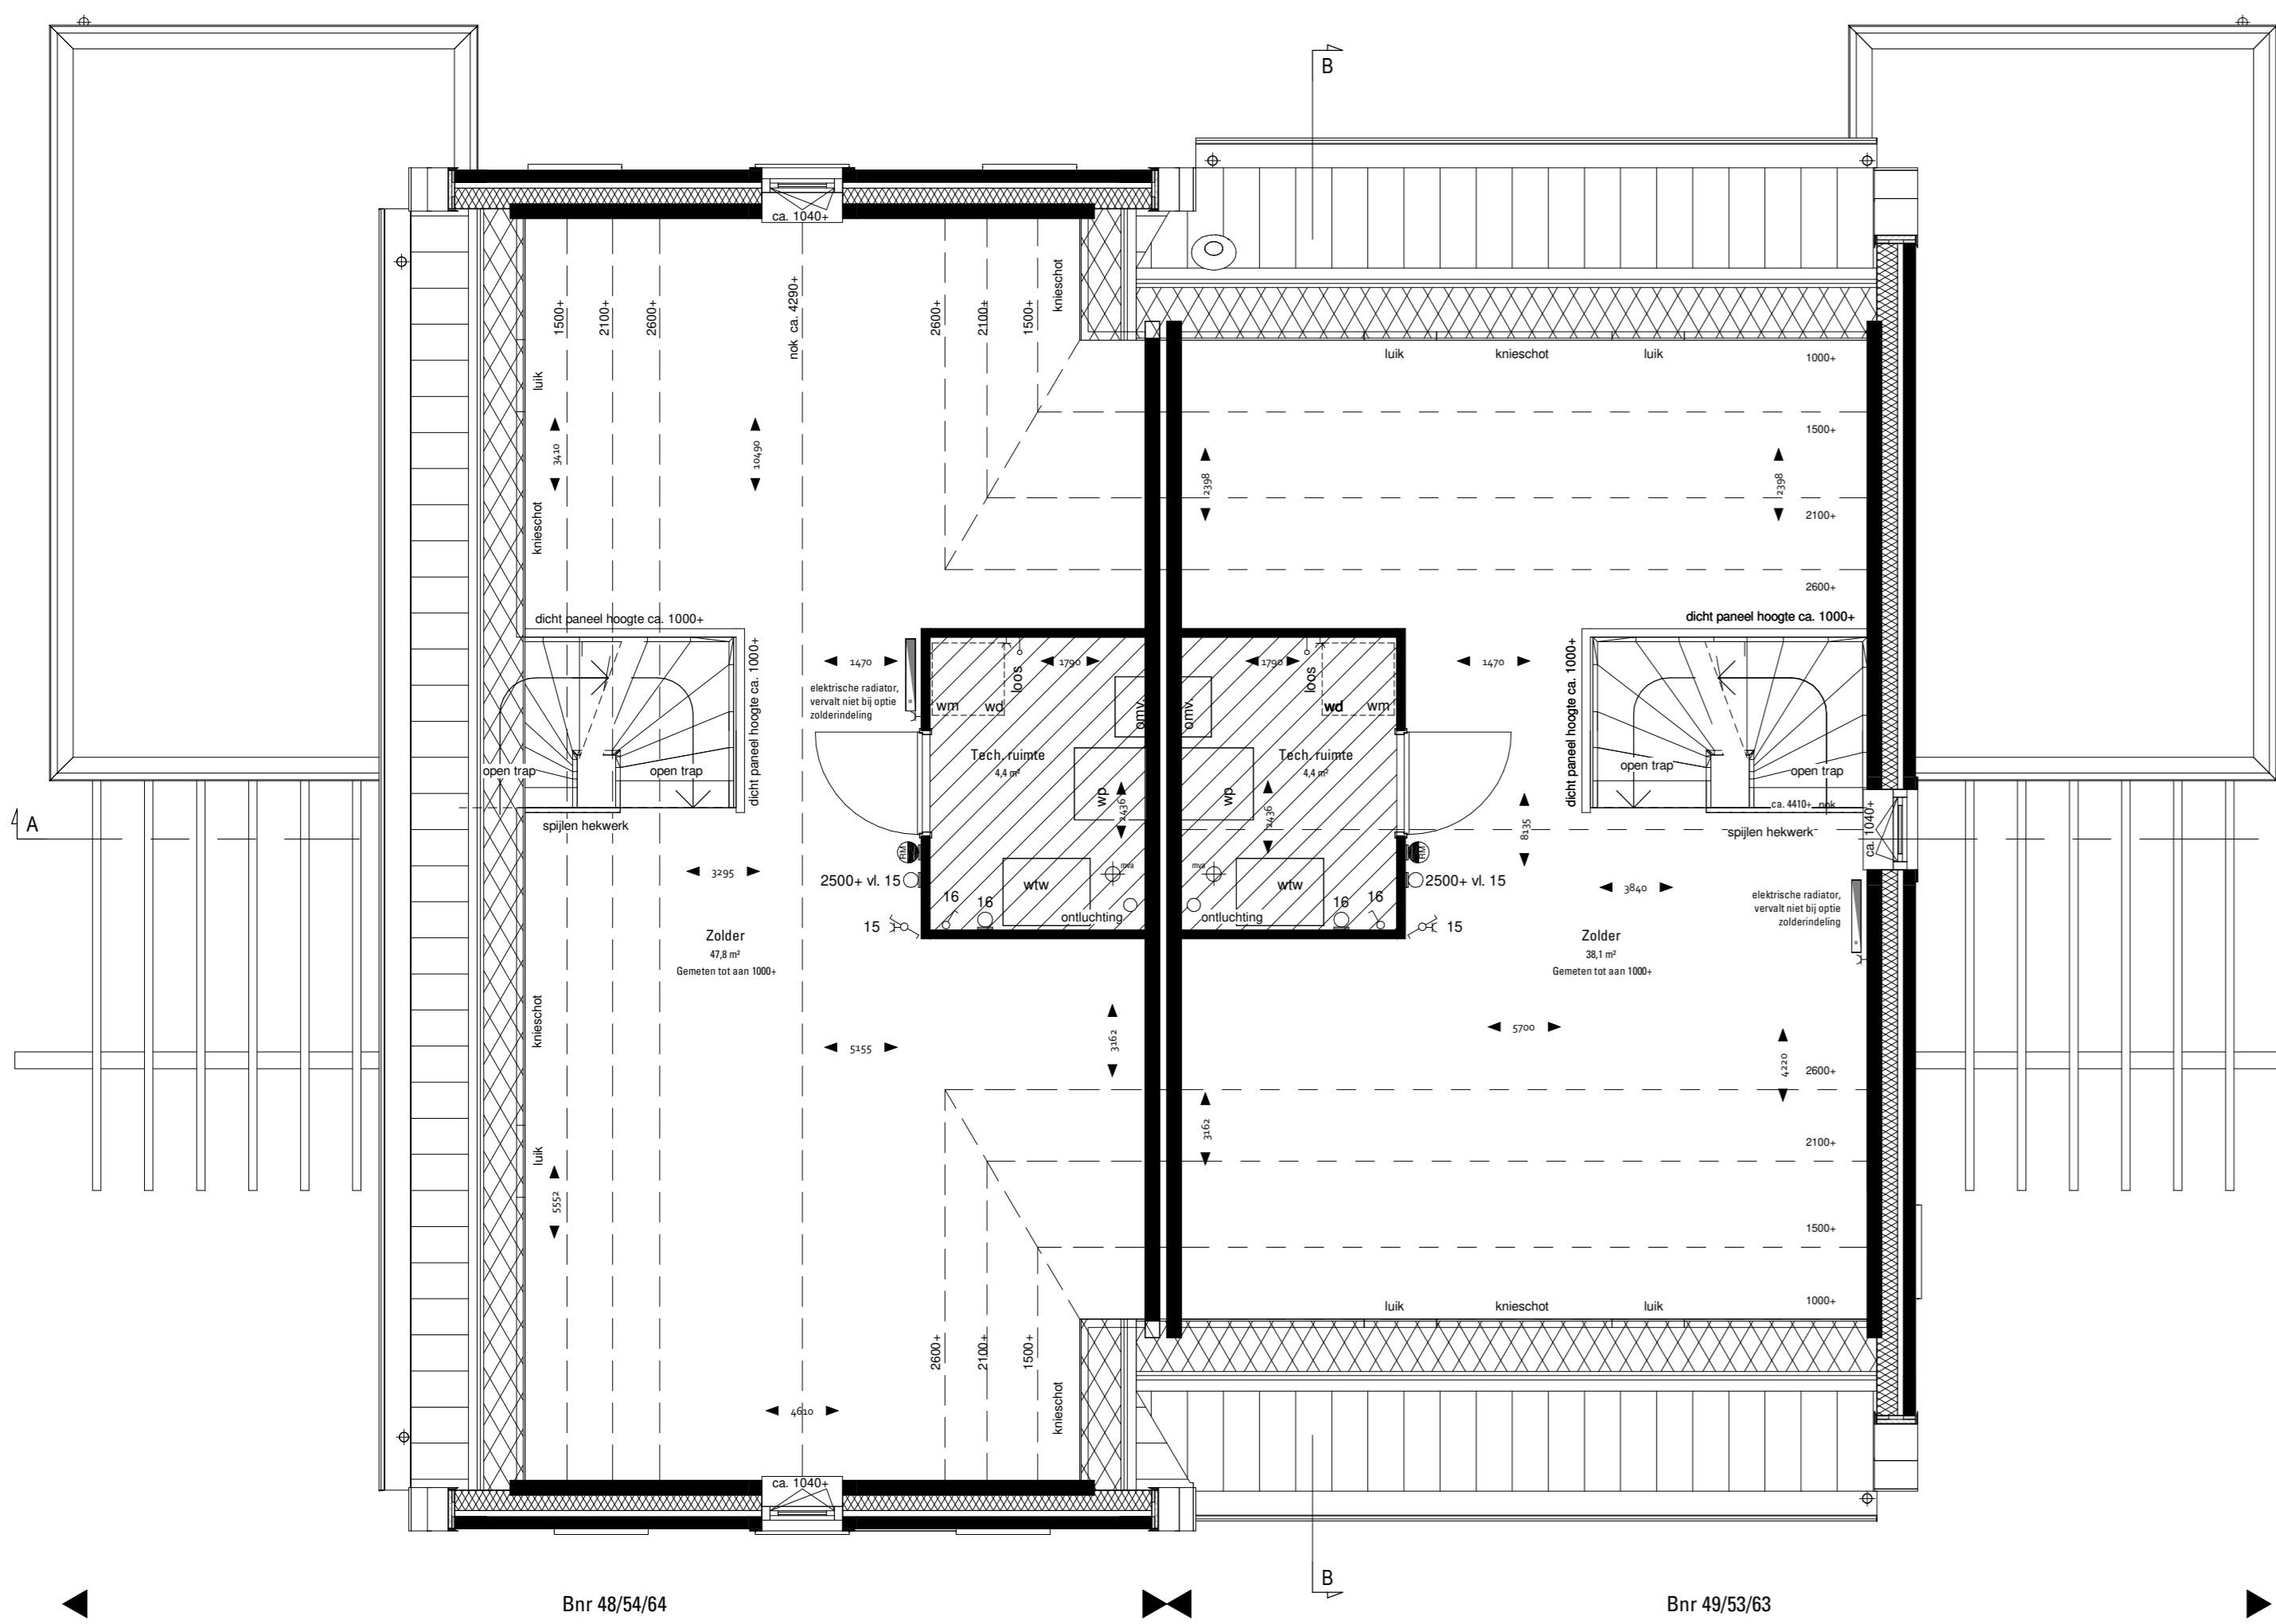

2e verdieping  
1:50



Voorzijzicht  
1:50




Rechterzijzicht  
1:50




Achterzijzicht  
1:50



Linkerzijzicht  
1:50

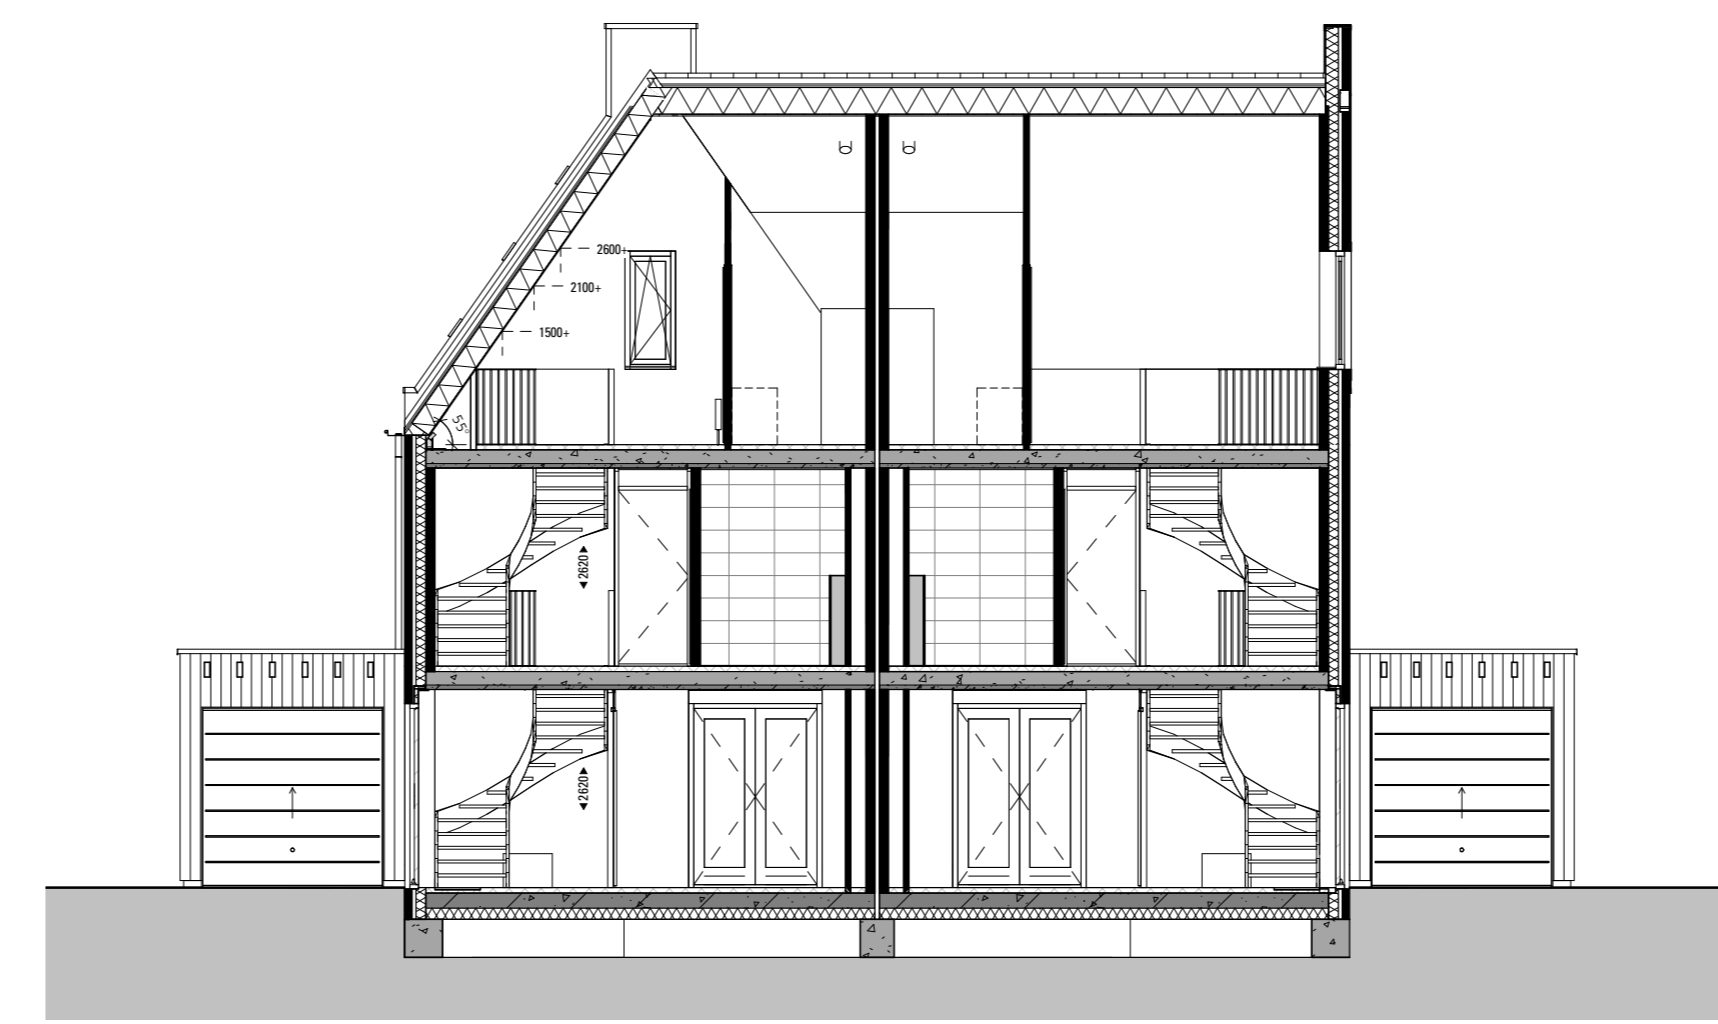

Doorsnede A  
1:50

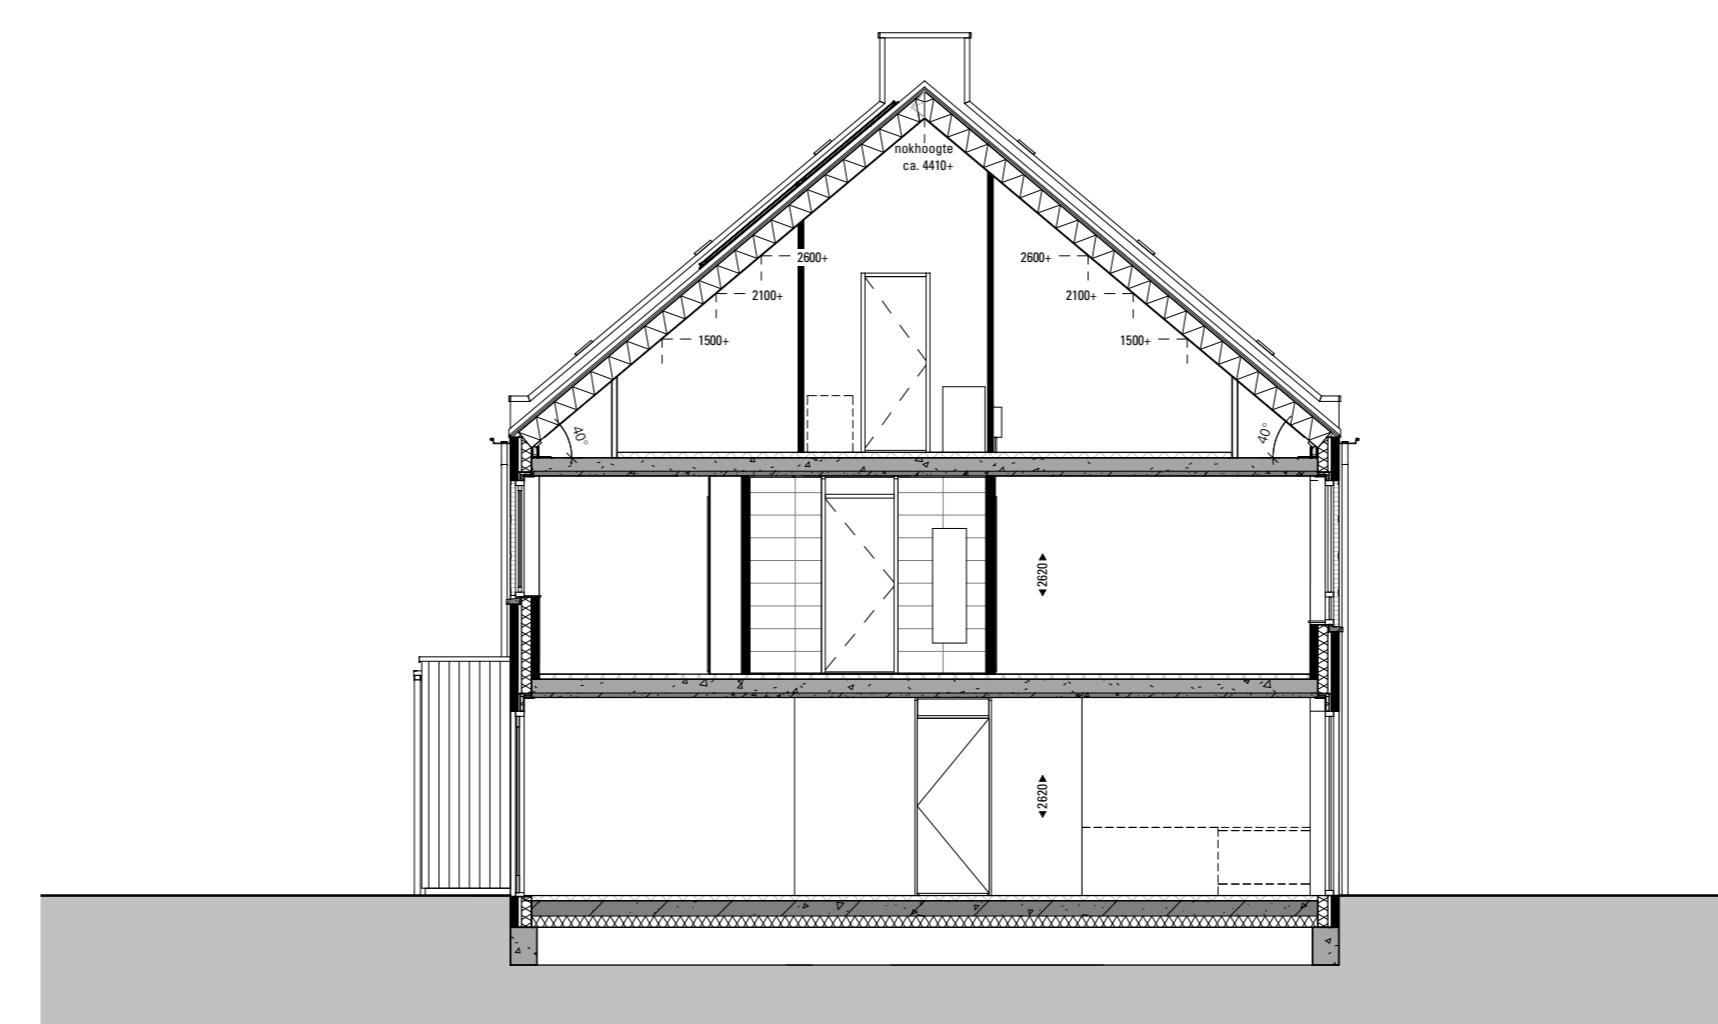

Doorsnede B  
1:50



RENVOOI ELEKTRA

- schakelaar, enkel
- schakelaar, serie
- schakelaar, wissel
- schel
- bedrukker
- rookmelder, op pendel
- rookmelder, wand
- mv bediening
- thermostaat bediening
- wcd, enkel
- wcd, dubbel
- leiding, loos
- lichtpunt, plafond
- lichtpunt, wand
- lichtpunt, wand, buiten
- opstelplaats wasmachine
- warmtepomp-unit
- ww-unit
- mv afvoer punt
- mv loepvoer punt
- mv afvoer, in wand
- radiator elektrisch

RENVOOI MATERIALEN

- gevelsteen, kleur A
- gevelsteen, kleur B
- gevelsteen, kleur C
- gevelsteen, kleur D
- gevelsteen, kleur E
- gevelbekleding hout, kleur A
- gevelbekleding eternit
- keramische pan, kleur A
- keramische pan, kleur B
- keramische pan, kleur C
- keramische pan, kleur D
- bouwsteen gebr. Blokland
- keramische tegels 450x450
- betontegels, 600x400
- gevelmetselwerk
- spouwisolatie
- binnenwand, kalkzandsteen
- binnenwand, gipsblokken, 70/100mm
- clakpakket
- rieten dak
- HSB
- HSB ongeïsoleerd
- neststeen, positie en hoeveelheid rtb
- technische zone
- emalt
- grind
- voordeur
- stalen montagekozijn, zonder boverlicht
- stalen montagekozijn, met boverlicht
- \* stalen montagekozijn, met paneel in bovenlicht van toepassing bij trapkast/techniekruimte(s)

Alle maten zijn indicatief. Hieraan kunnen geen rechten worden ontleend.  
Alle oppervlakten op de zolder zijn berekend tot aan knieschot op 1000mm.

**DEFINITIEF**

omschrijving  
72 woningen **Ons Dorp** te Hardinxveld-Giessendam  
onderdeel:  
Verkooptekening  
De Notaris  
Bouwnummers 48, 49, 53, 54, 63, 64  
opdrachtgever  
Gebroeders Blokland

werknr : 5059  
bladnr : VK-blok 7  
schaal : 1:50/1:100  
formaat : A0  
datum : 15-07-2021  
wijz:

