



Begane grond
1:100

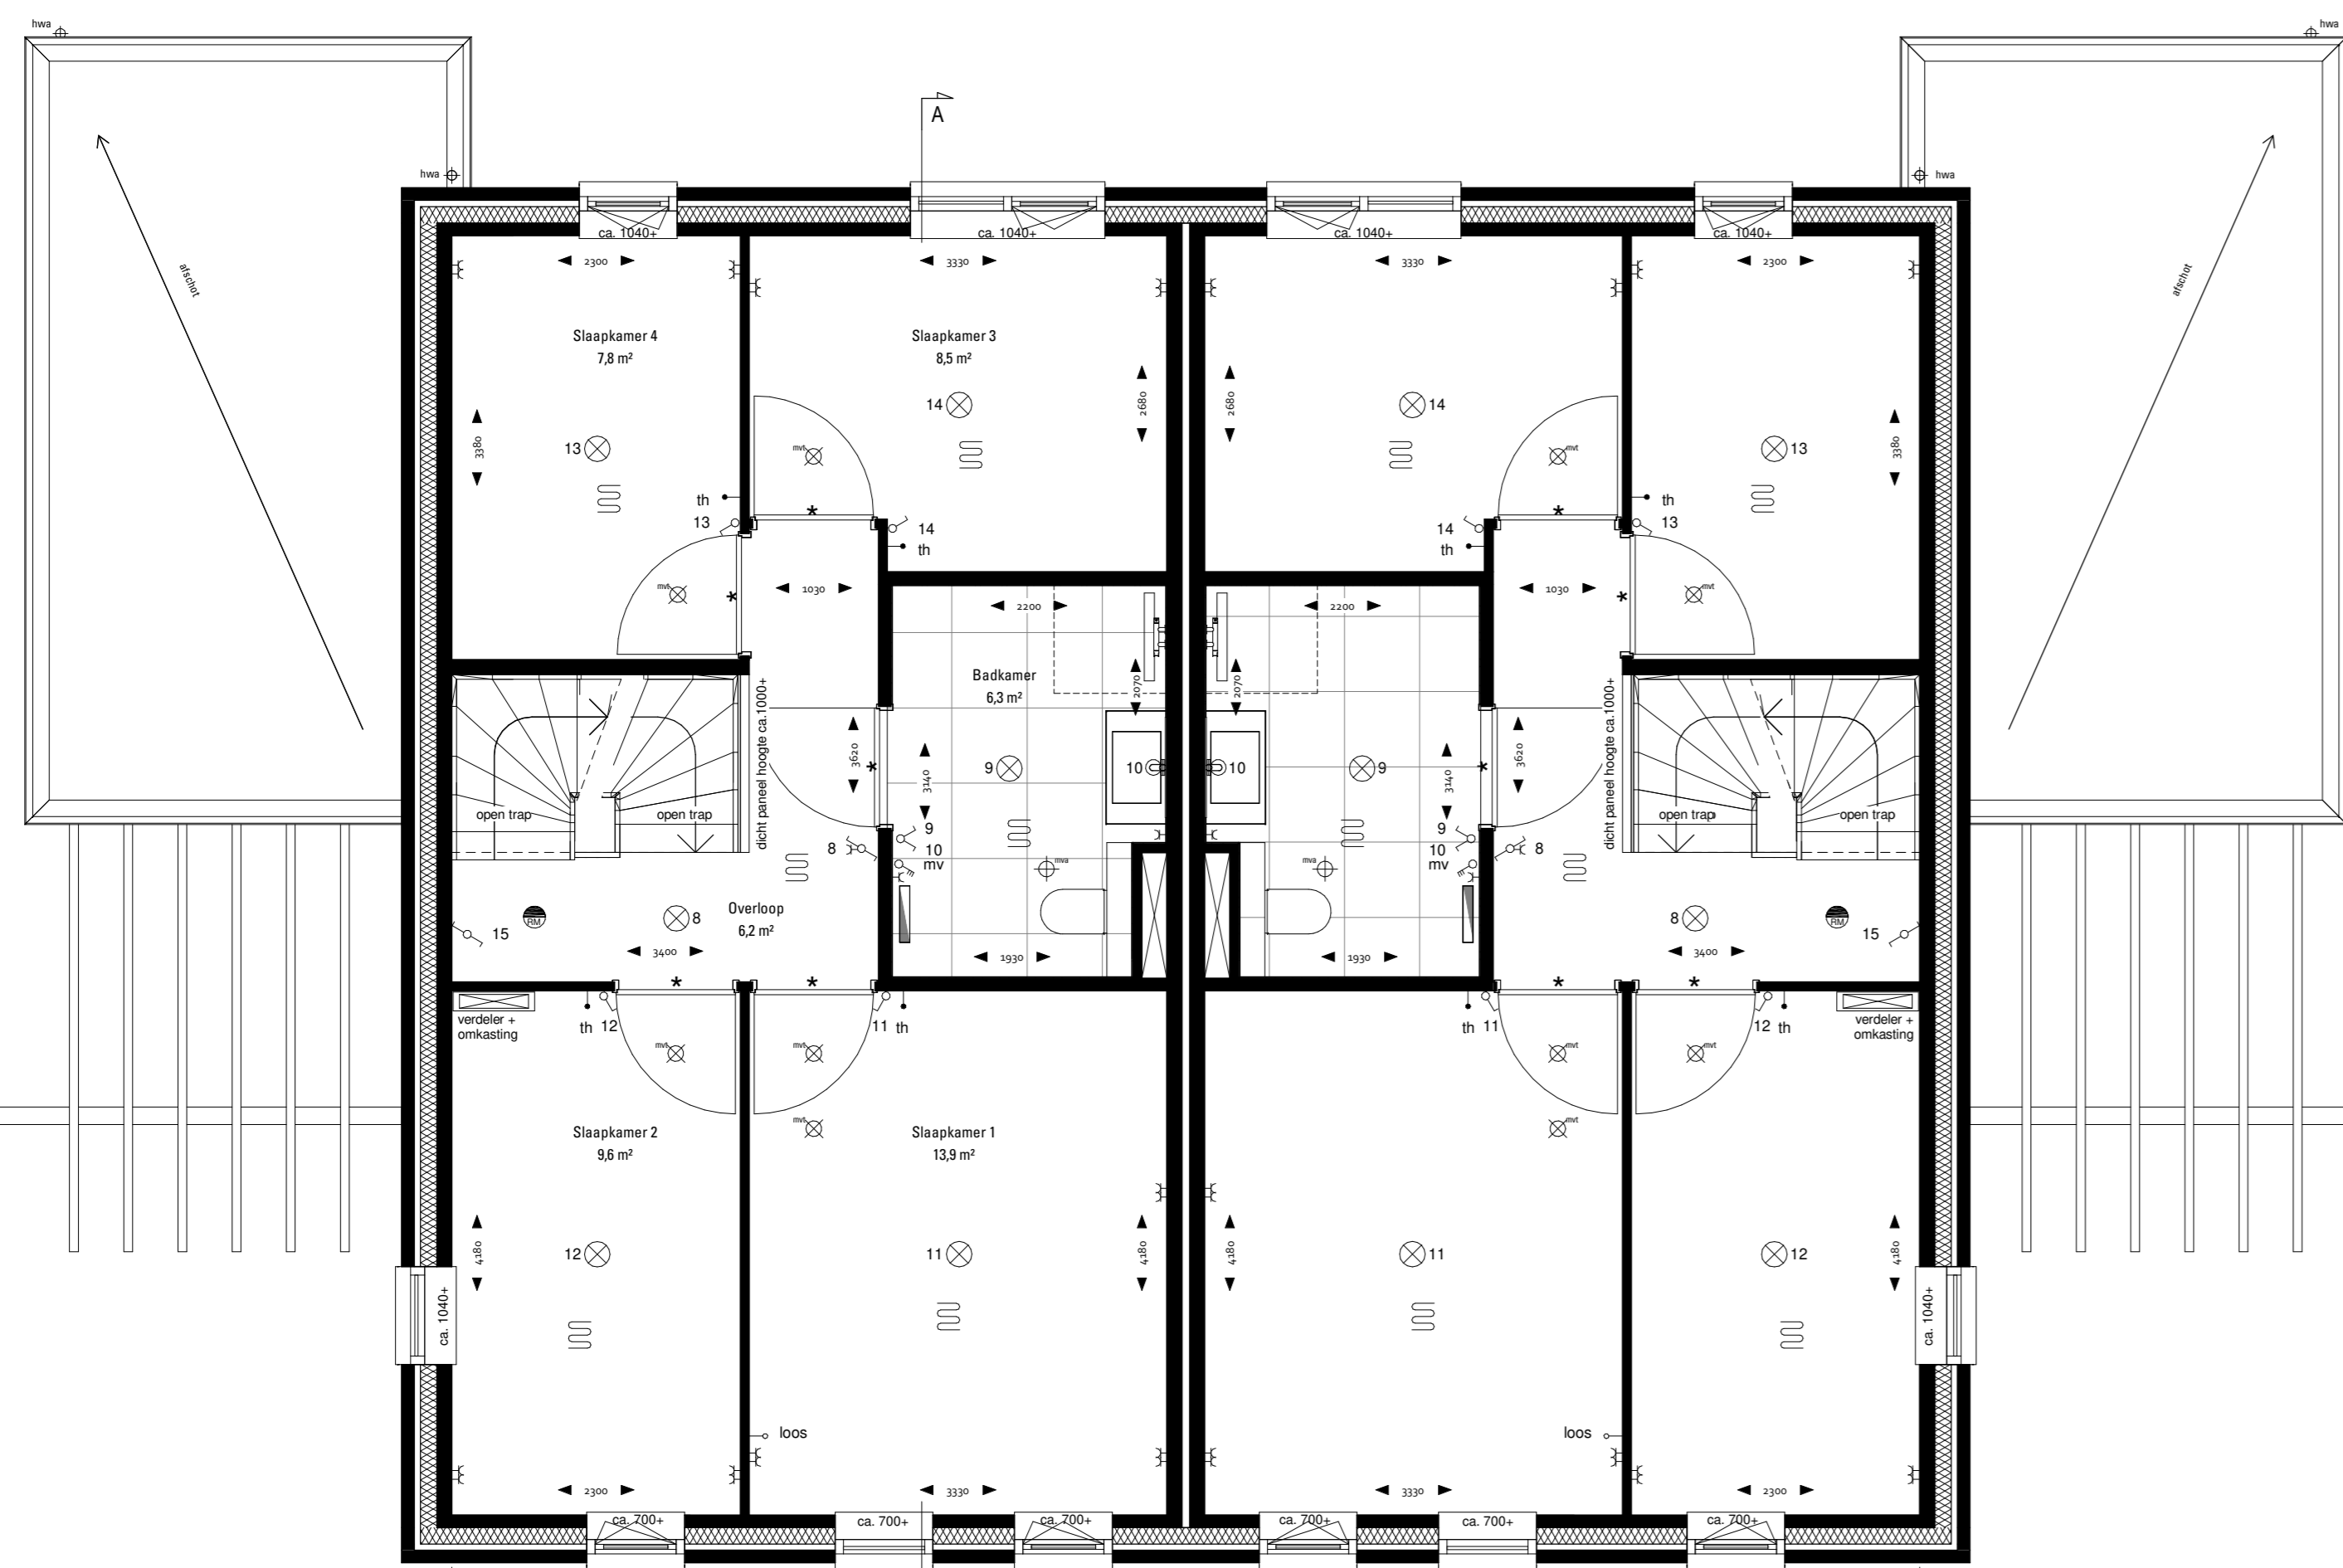


1e verdieping
1:100

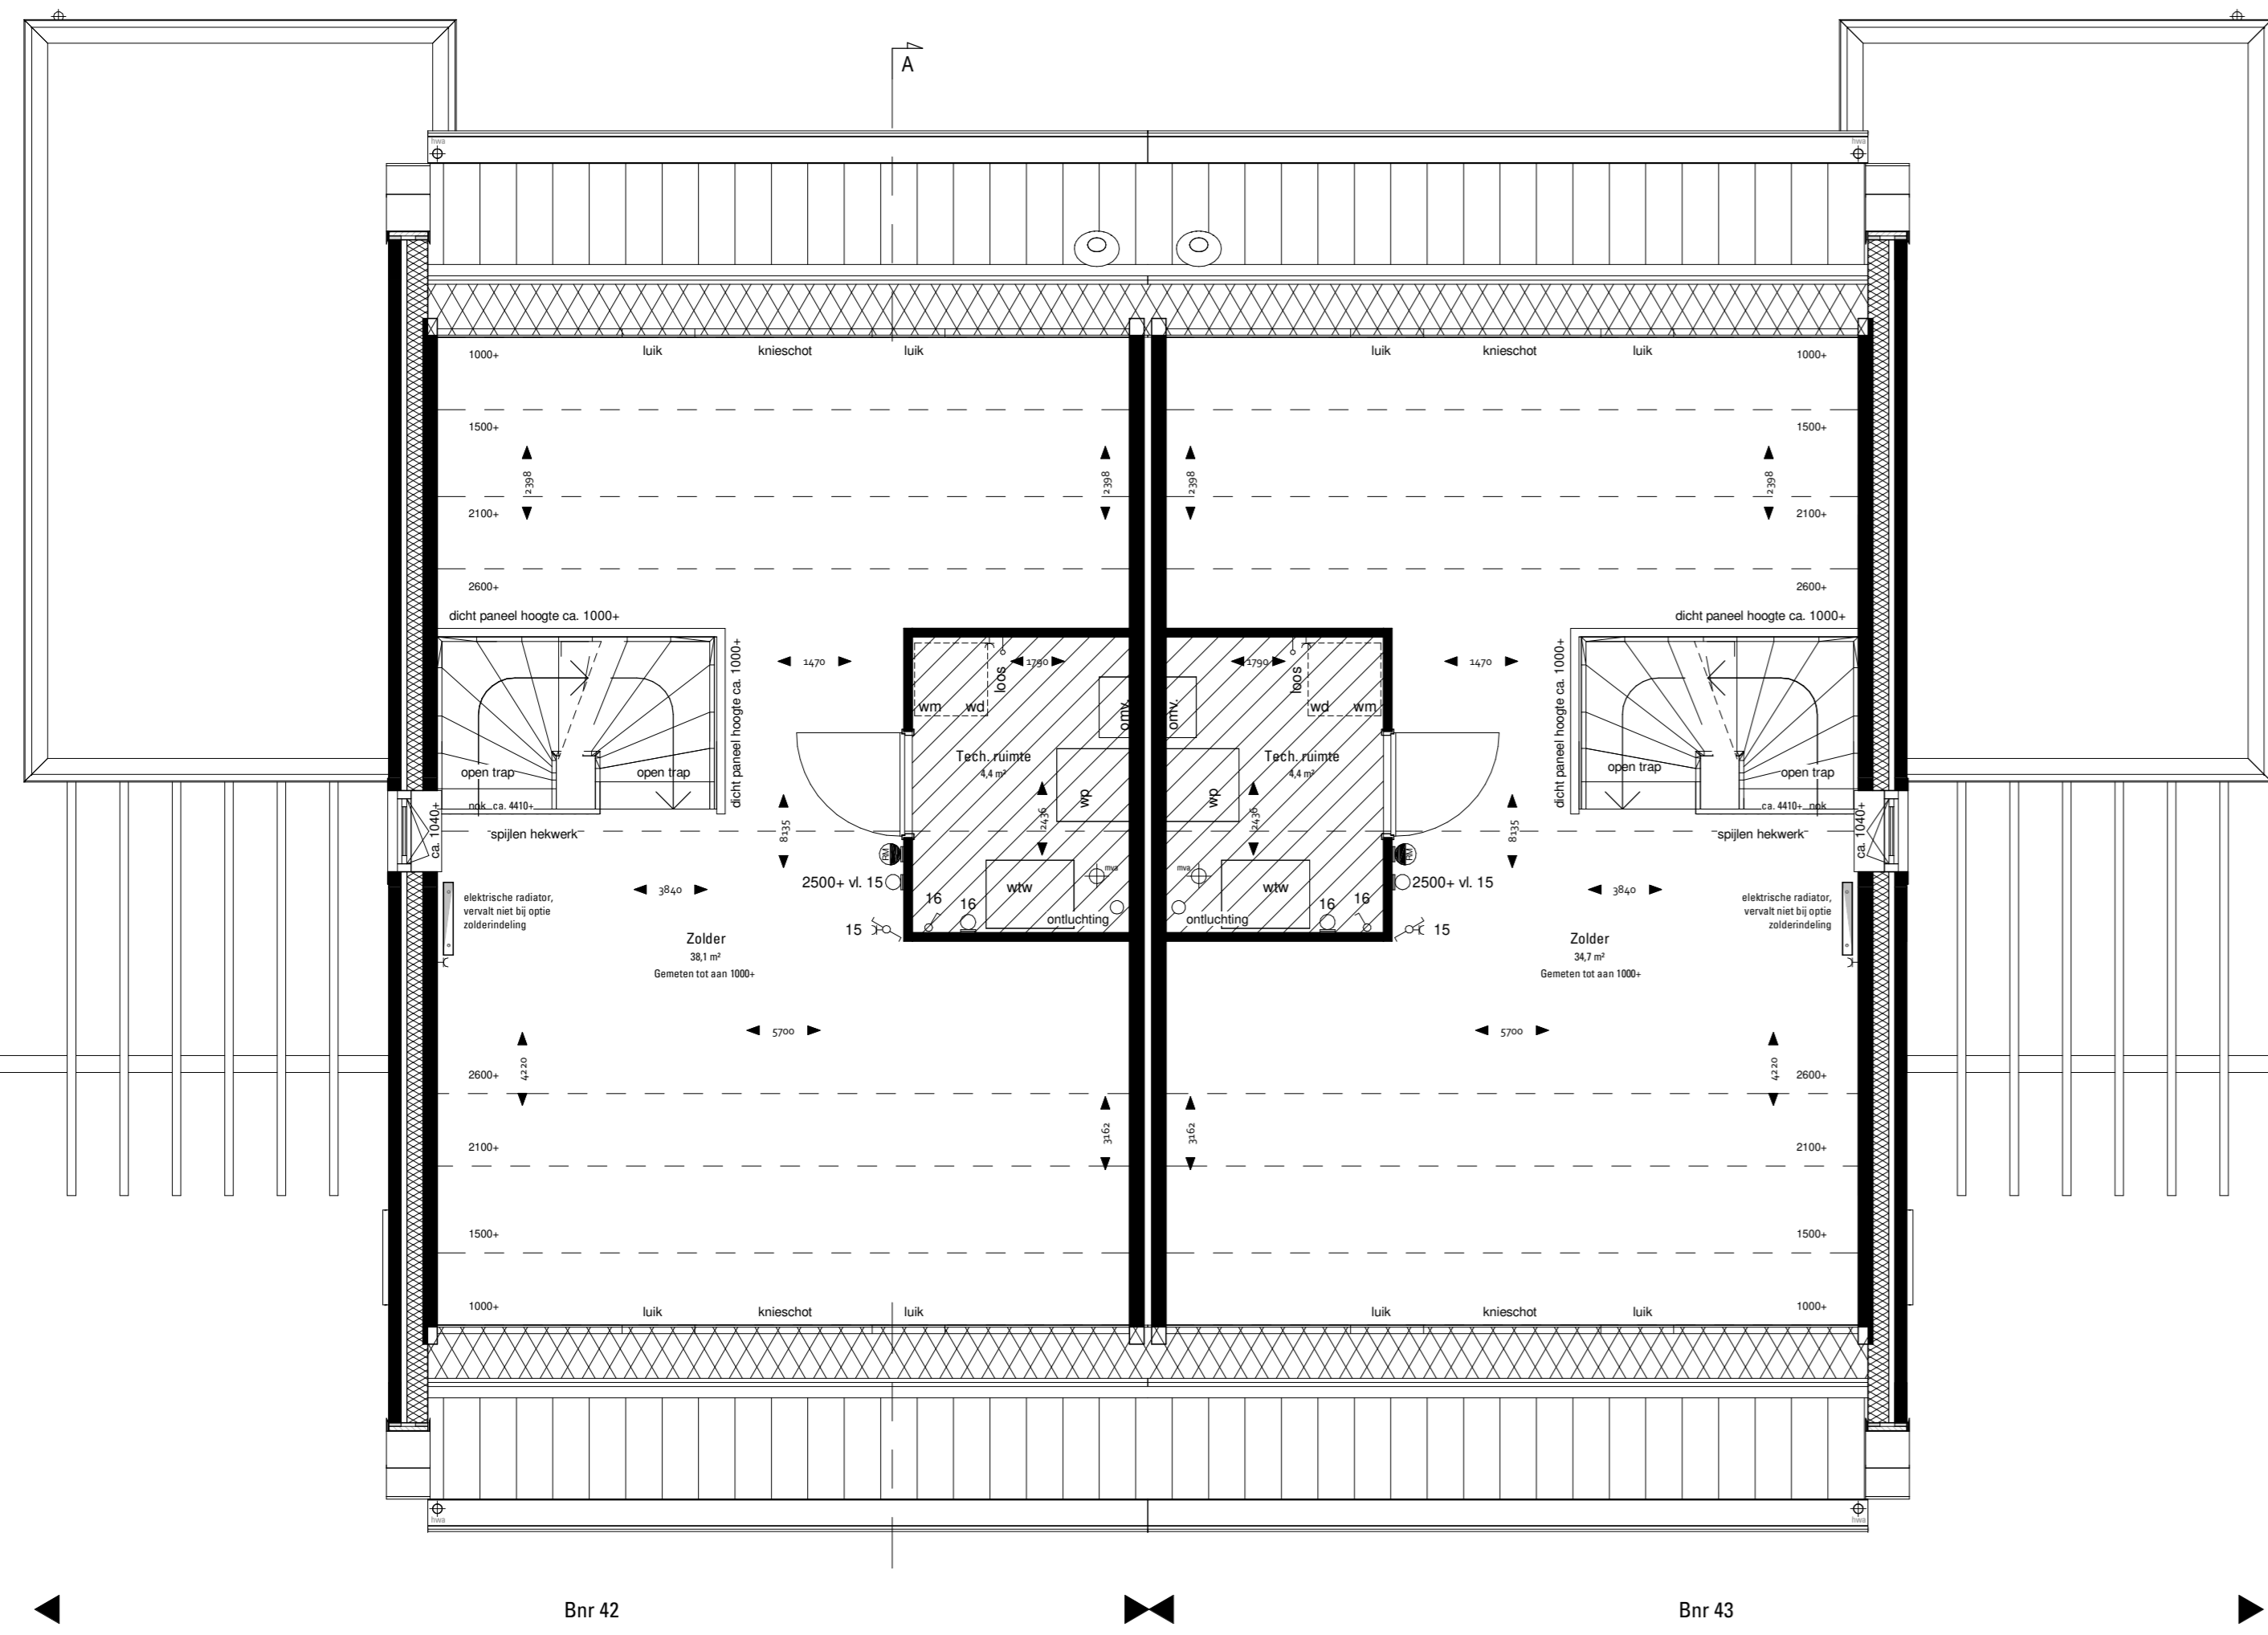


2e verdieping
1:100




Voorzijde
1:100

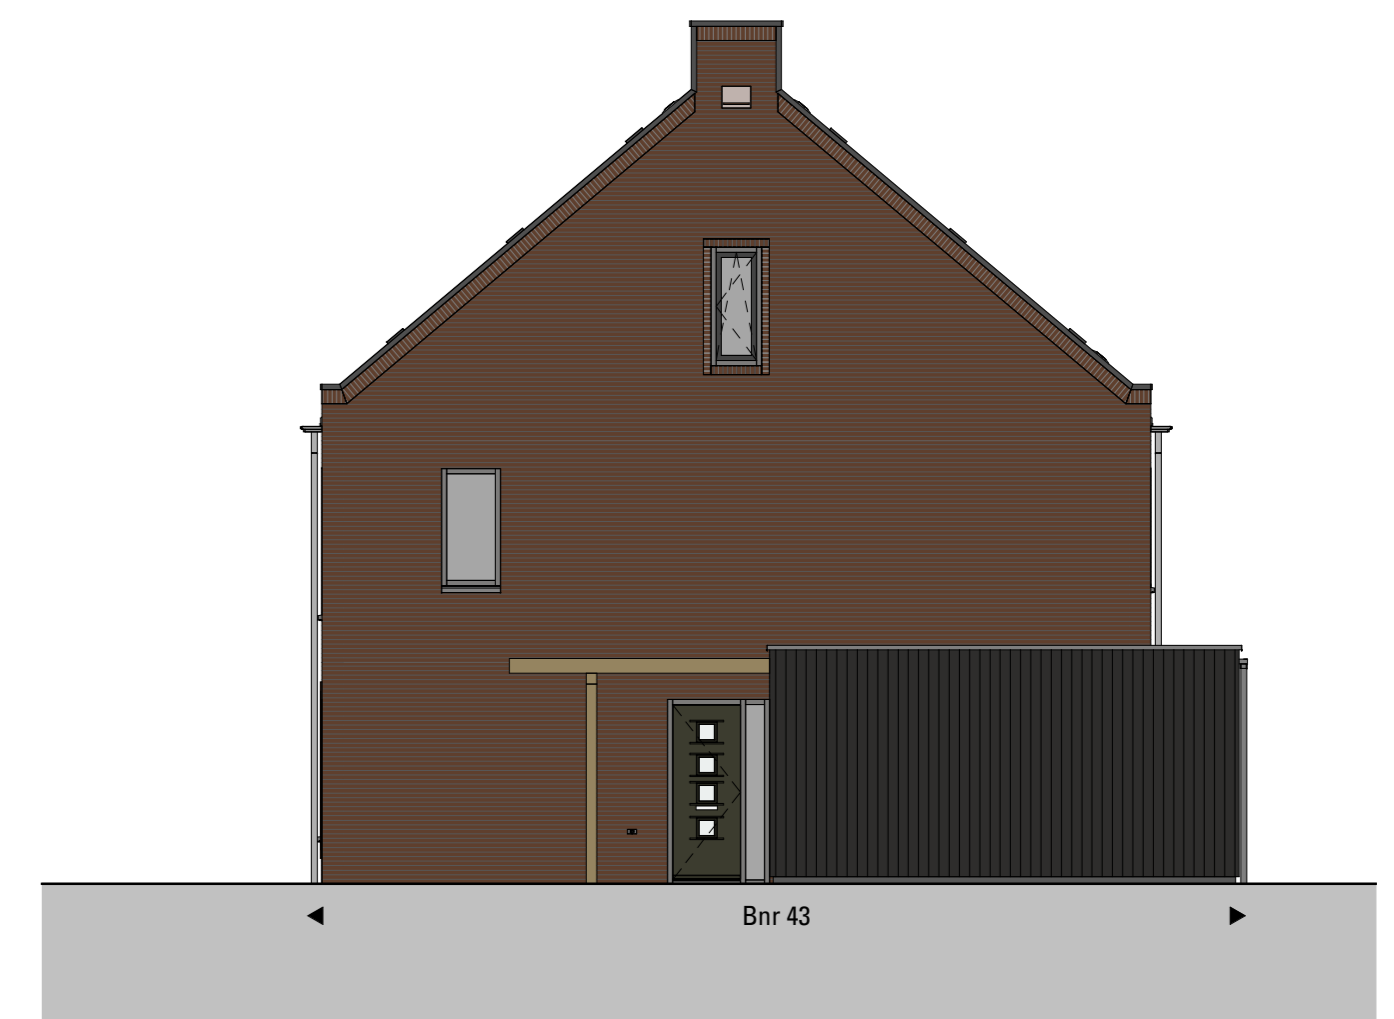


Rechterzijde
1:100

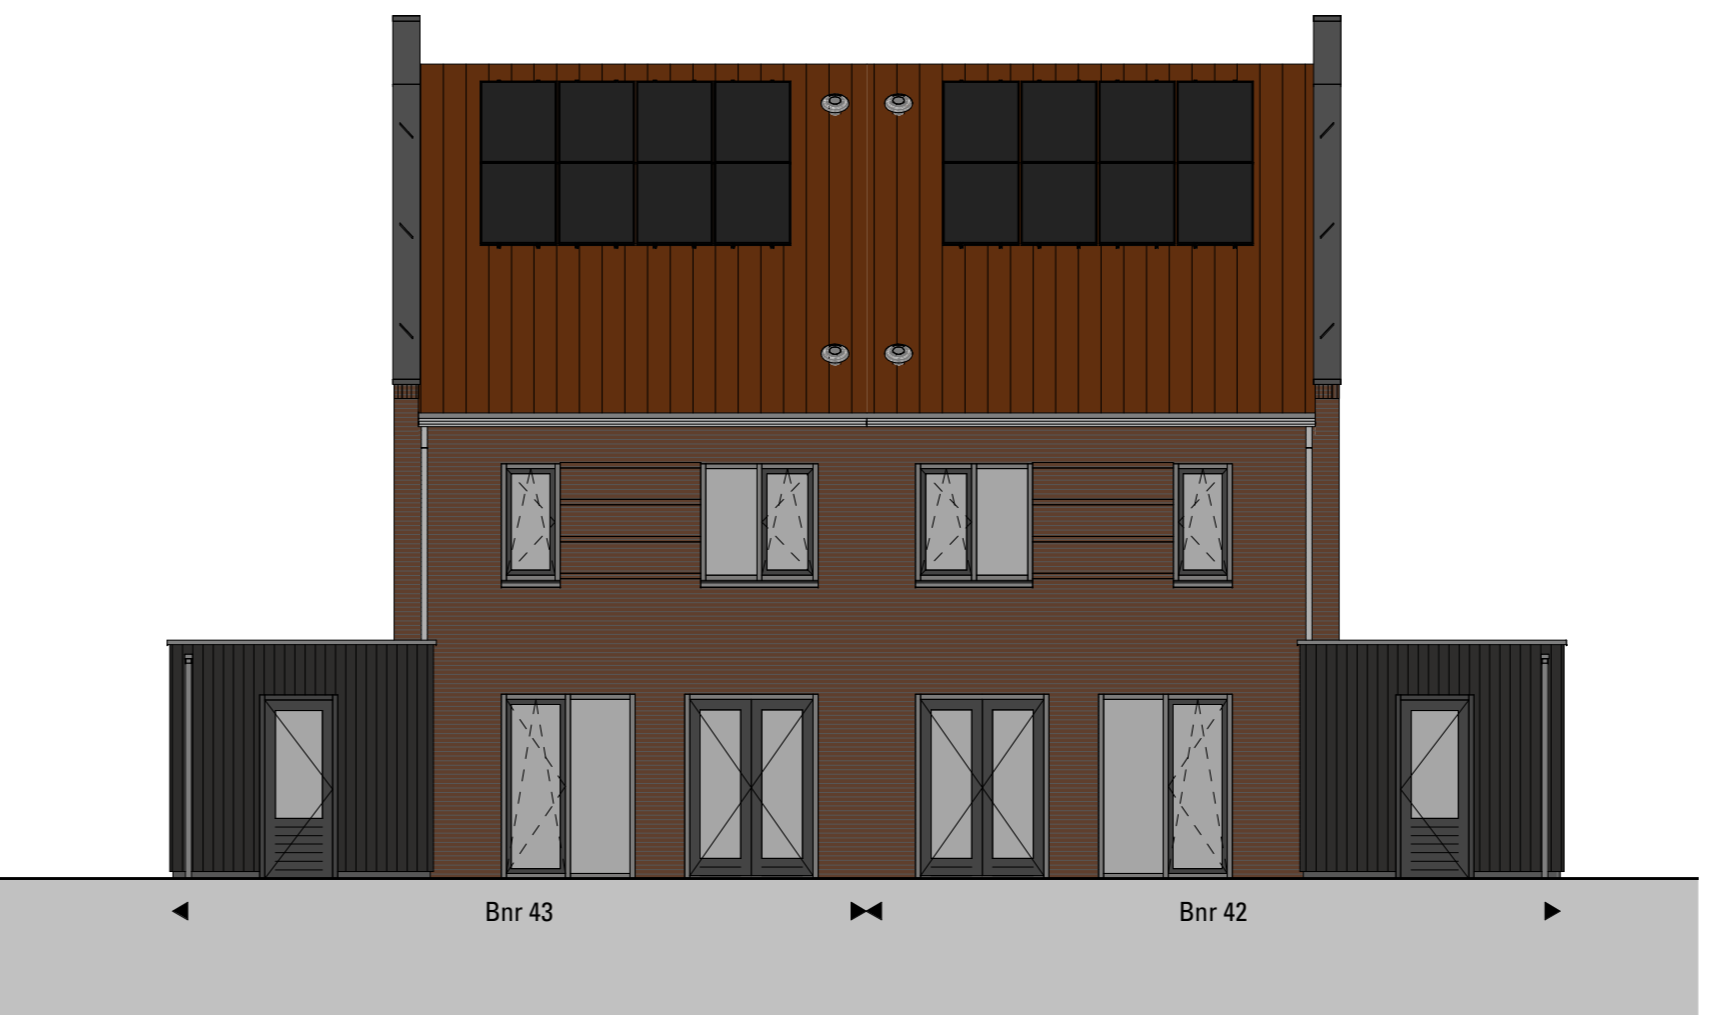


Achterzijde
1:100

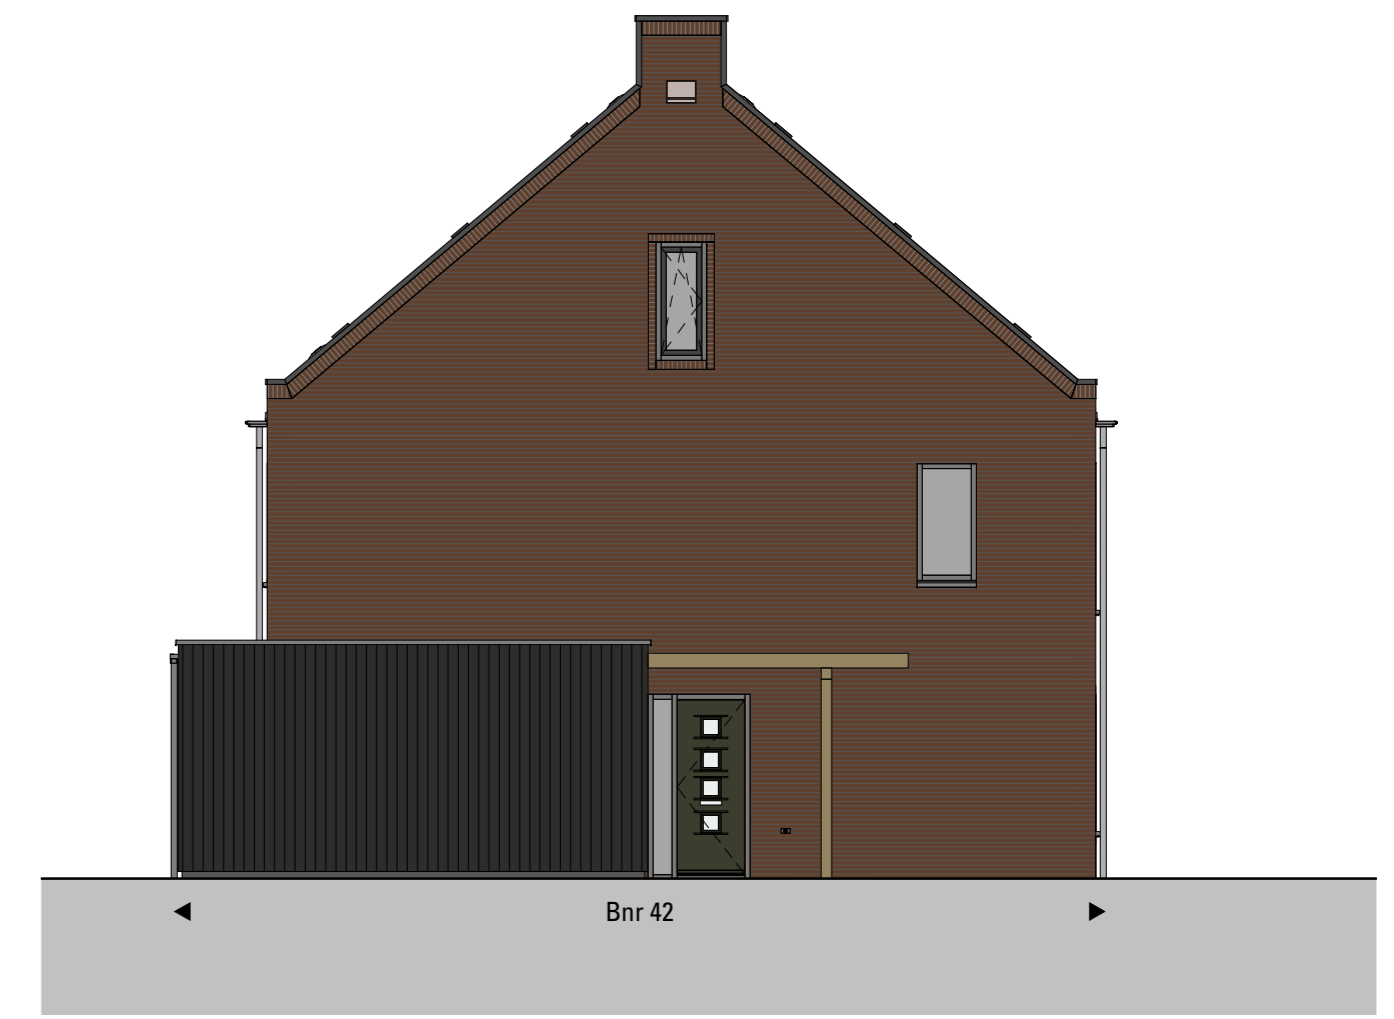

Linkerzijde
1:100

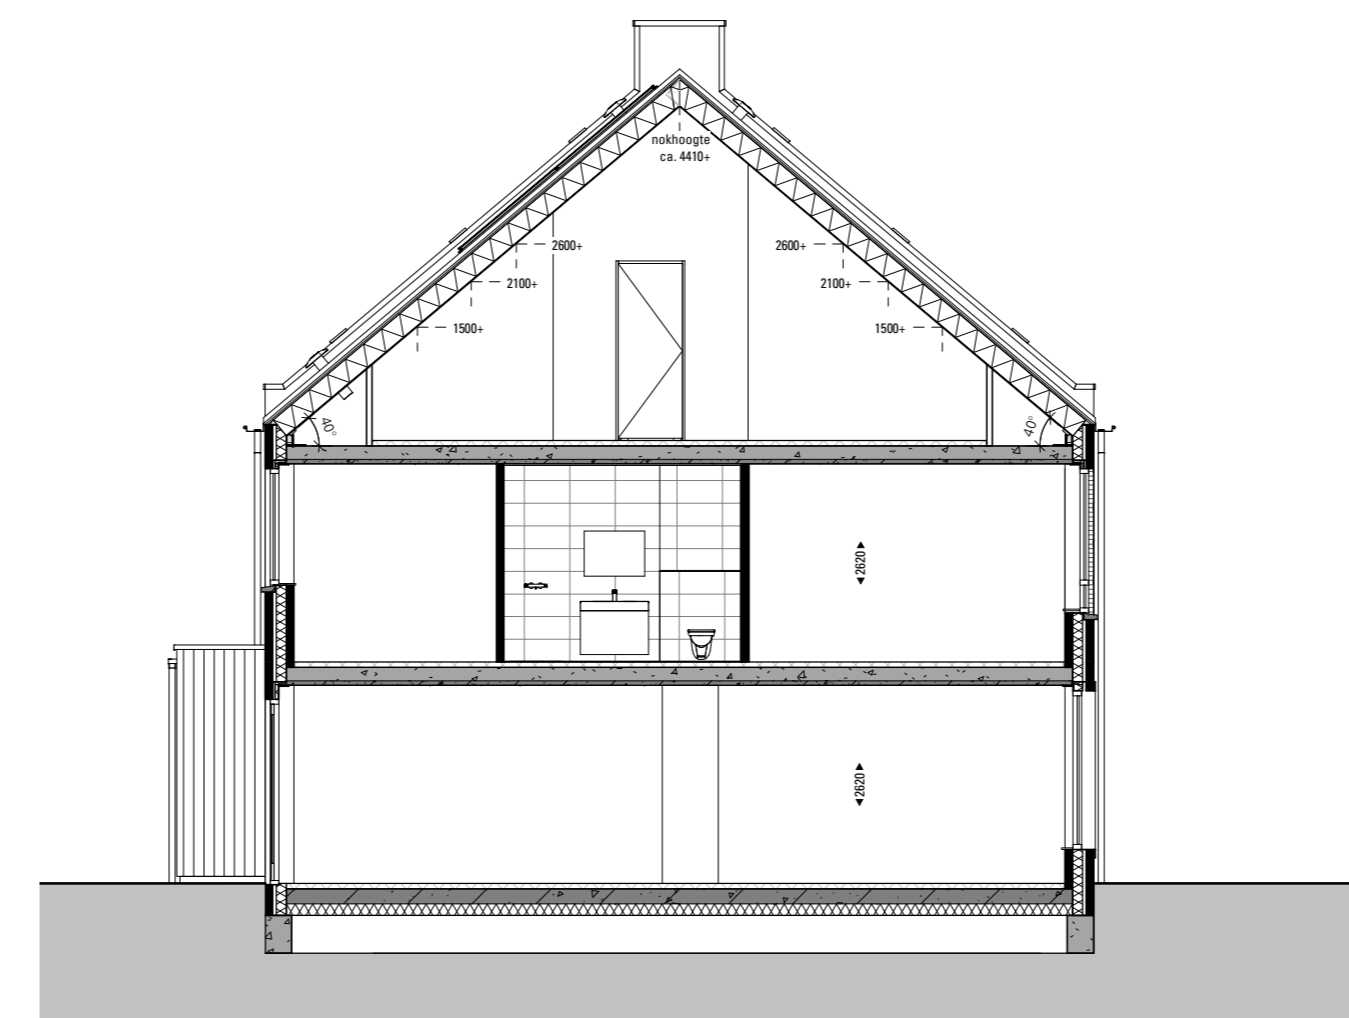

Doorsnede A
1:100

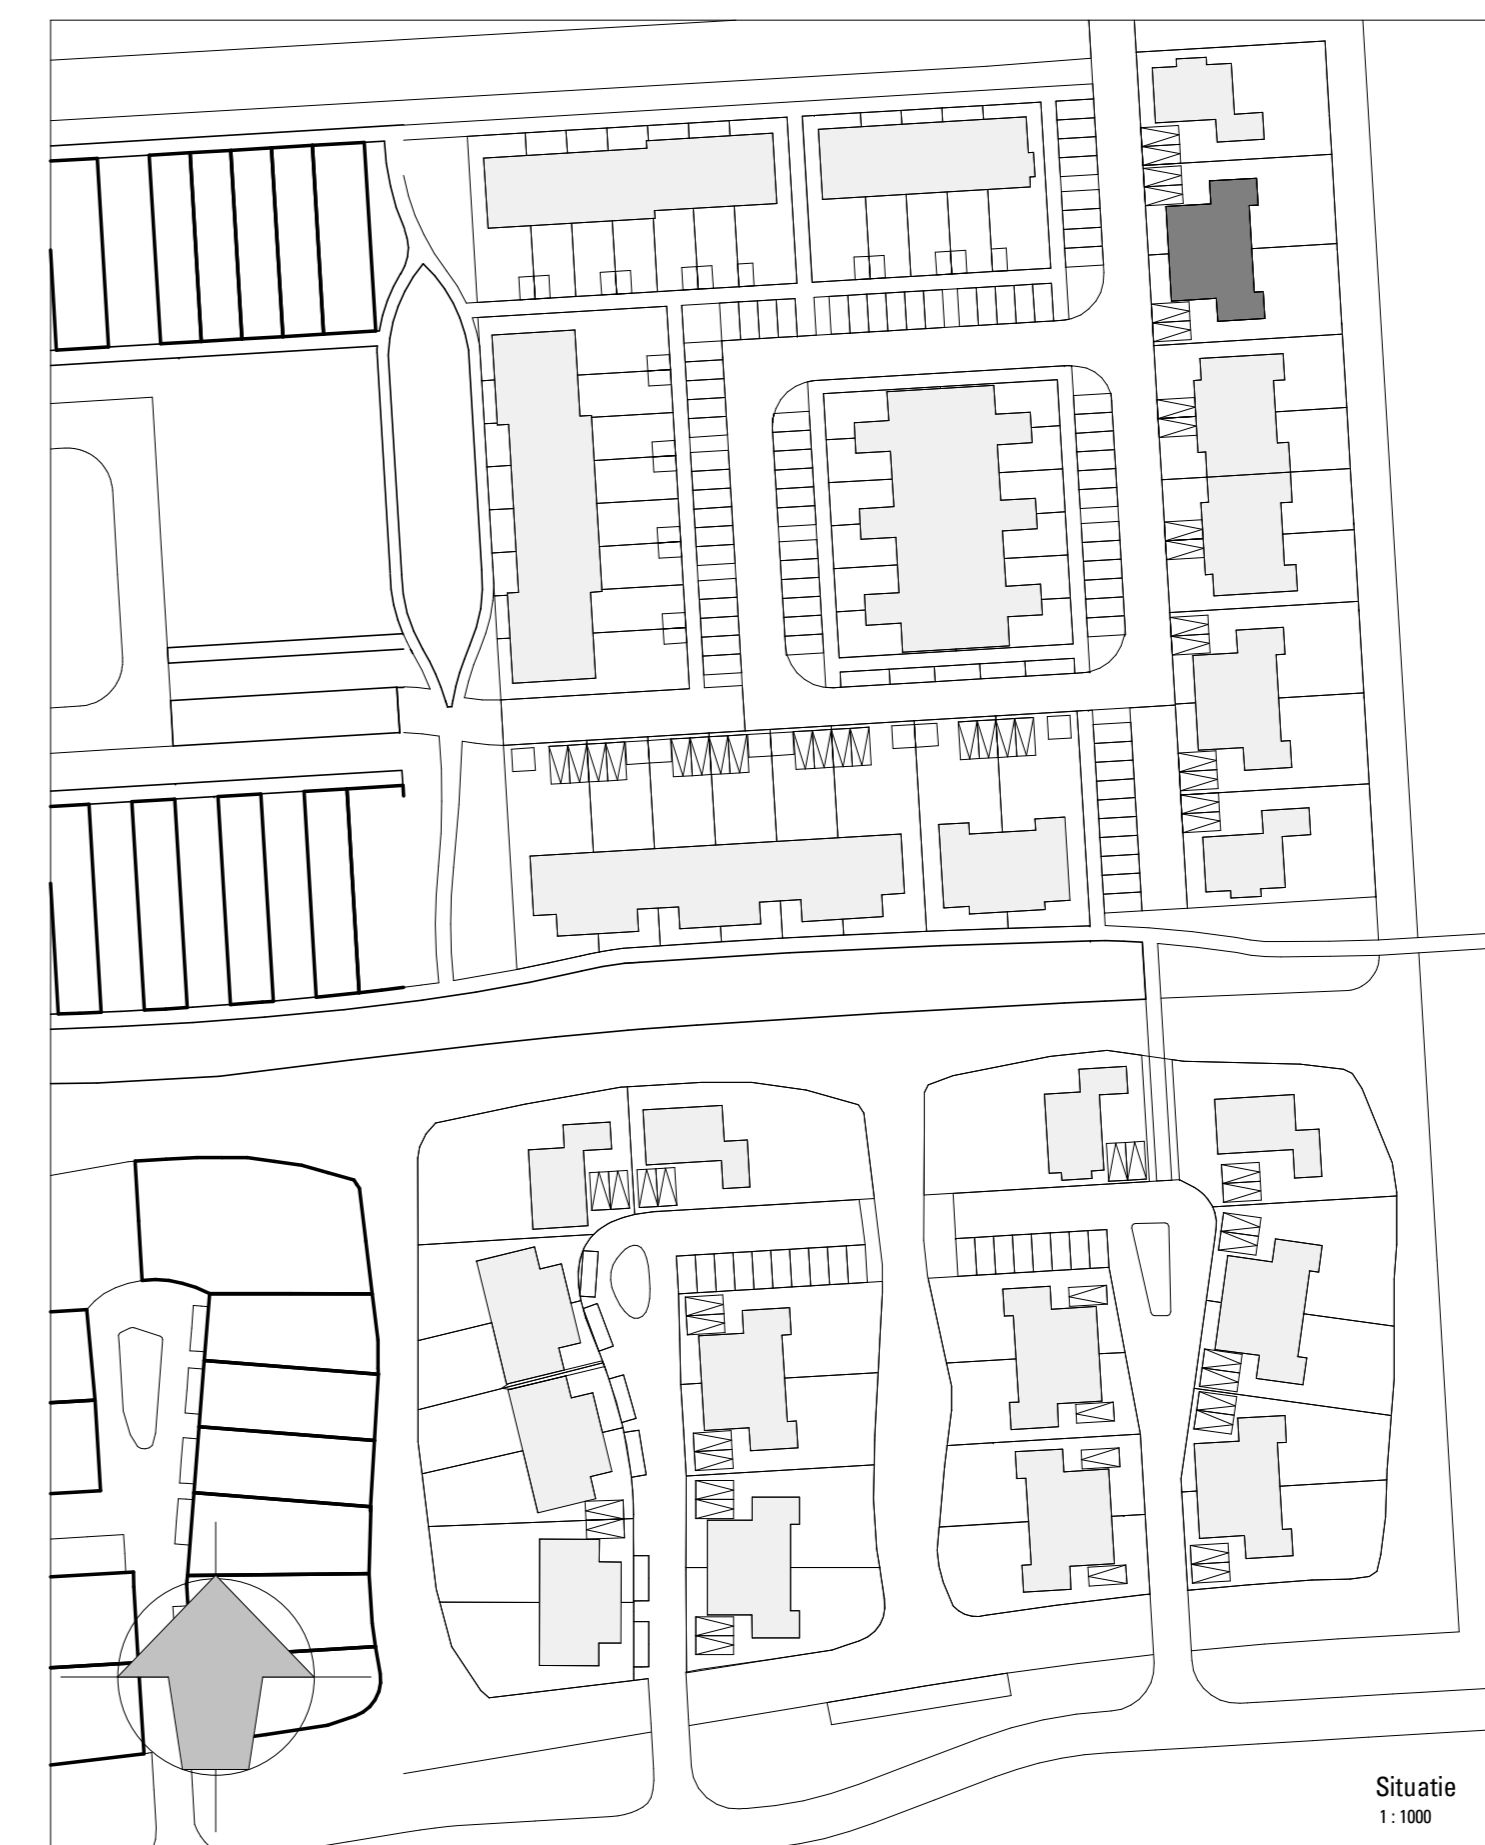

Situatie
1:1000

RENVOOI ELEKTRA

- schakelaar, enkel
- schakelaar, serie
- schakelaar, wissel
- schel
- belkruiker
- rookmelder, op pendel
- rookmelder, wand
- mv bediening
- thermostaat bediening
- wcd, enkel
- wcd, dubbel
- kleding, loos
- lichtpunt, plafond
- lichtpunt, wand
- lichtpunt, wand, buiten
- opstelplaats wasmachine
- warmtepomp-unit
- wtw-unit
- mv afvoer punt
- mv afvoer, in wand
- radiator elektrisch

RENVOOI MATERIALEN

- gevelsteen, kleur A
- gevelsteen, kleur B
- gevelsteen, kleur C
- gevelsteen, kleur D
- gevelsteen, kleur E
- gevelbekleding hout, kleur A
- gevelbekleding eternit
- keramische pan, kleur A
- keramische pan, kleur B
- keramische pan, kleur C
- keramische pan, kleur D
- bouwsteen gebr. Blokland
- keramische tegels 450x450
- betontegels, 600x400
- gevelmetselwerk
- spouwstootsle
- binnenwand, kalkzandsteen
- binnenwand, ggblokken, 70/100mm
- dakpakket
- rieten dak
- HSB
- HSB ongefsoleerd
- neststeen, posties en hoeveelheid rtb
- technische zone
- emalit
- grind
- voordeur
- stalen montagekozijn, zonder bovenlicht
- * stalen montagekozijn, met bovenlicht
- # stalen montagekozijn, met paneel in bovenlicht van toepassing bij trapkast/techniekruimte(s)

Alle maten zijn indicatief. Hieraan kunnen geen rechten worden ontleend.
Alle oppervlakten op de zolder zijn berekend tot aan knieschot op 1000mm.

DEFINITIEF

omschrijving
72 woningen **Ons Dorp** te Hardinxveld-Giessendam
onderdeel:
**Verkooptekening
De Apotheek
Bouwnummers 42 & 43**
opdrachtgever
Gebroeders Blokland

werknr : 5059
bladnr : VK-blok 10
schaal : 1:50/1:100
formaat: A0
datum : 15-07-2021
wijz:

