
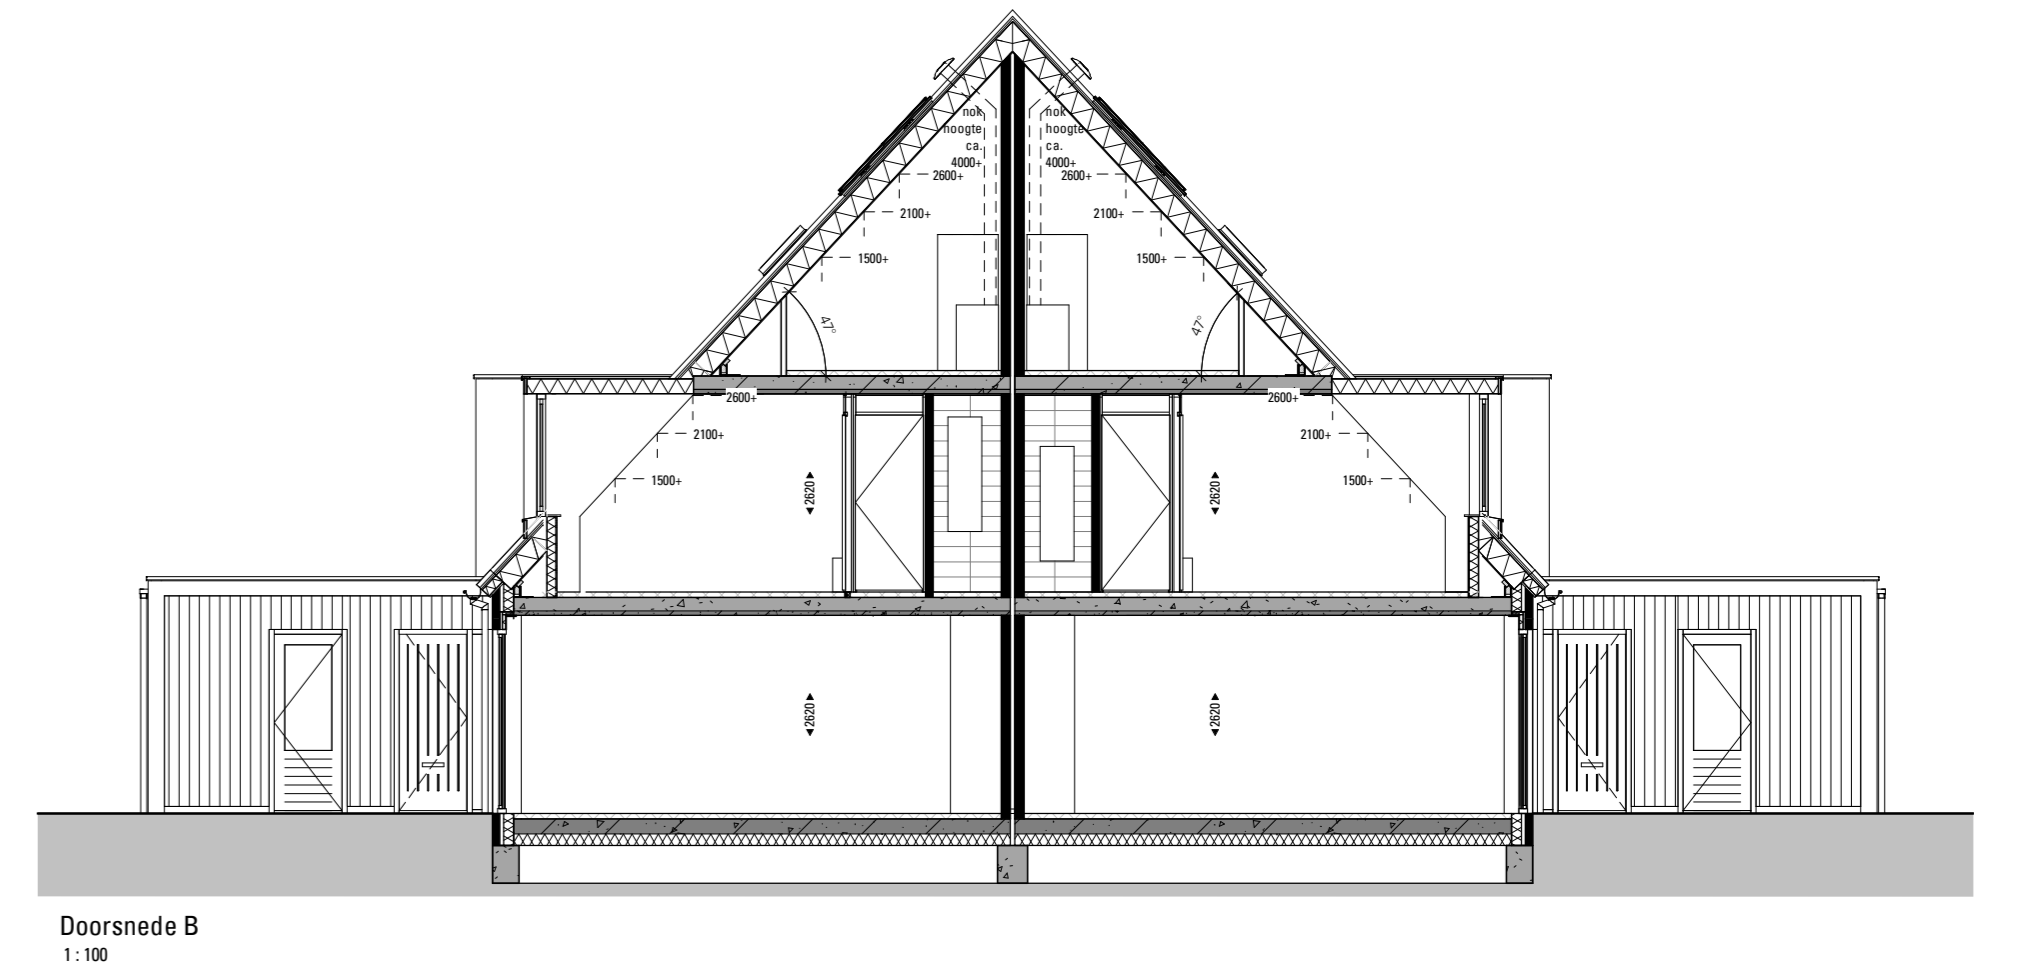


2e verdieping
1:100

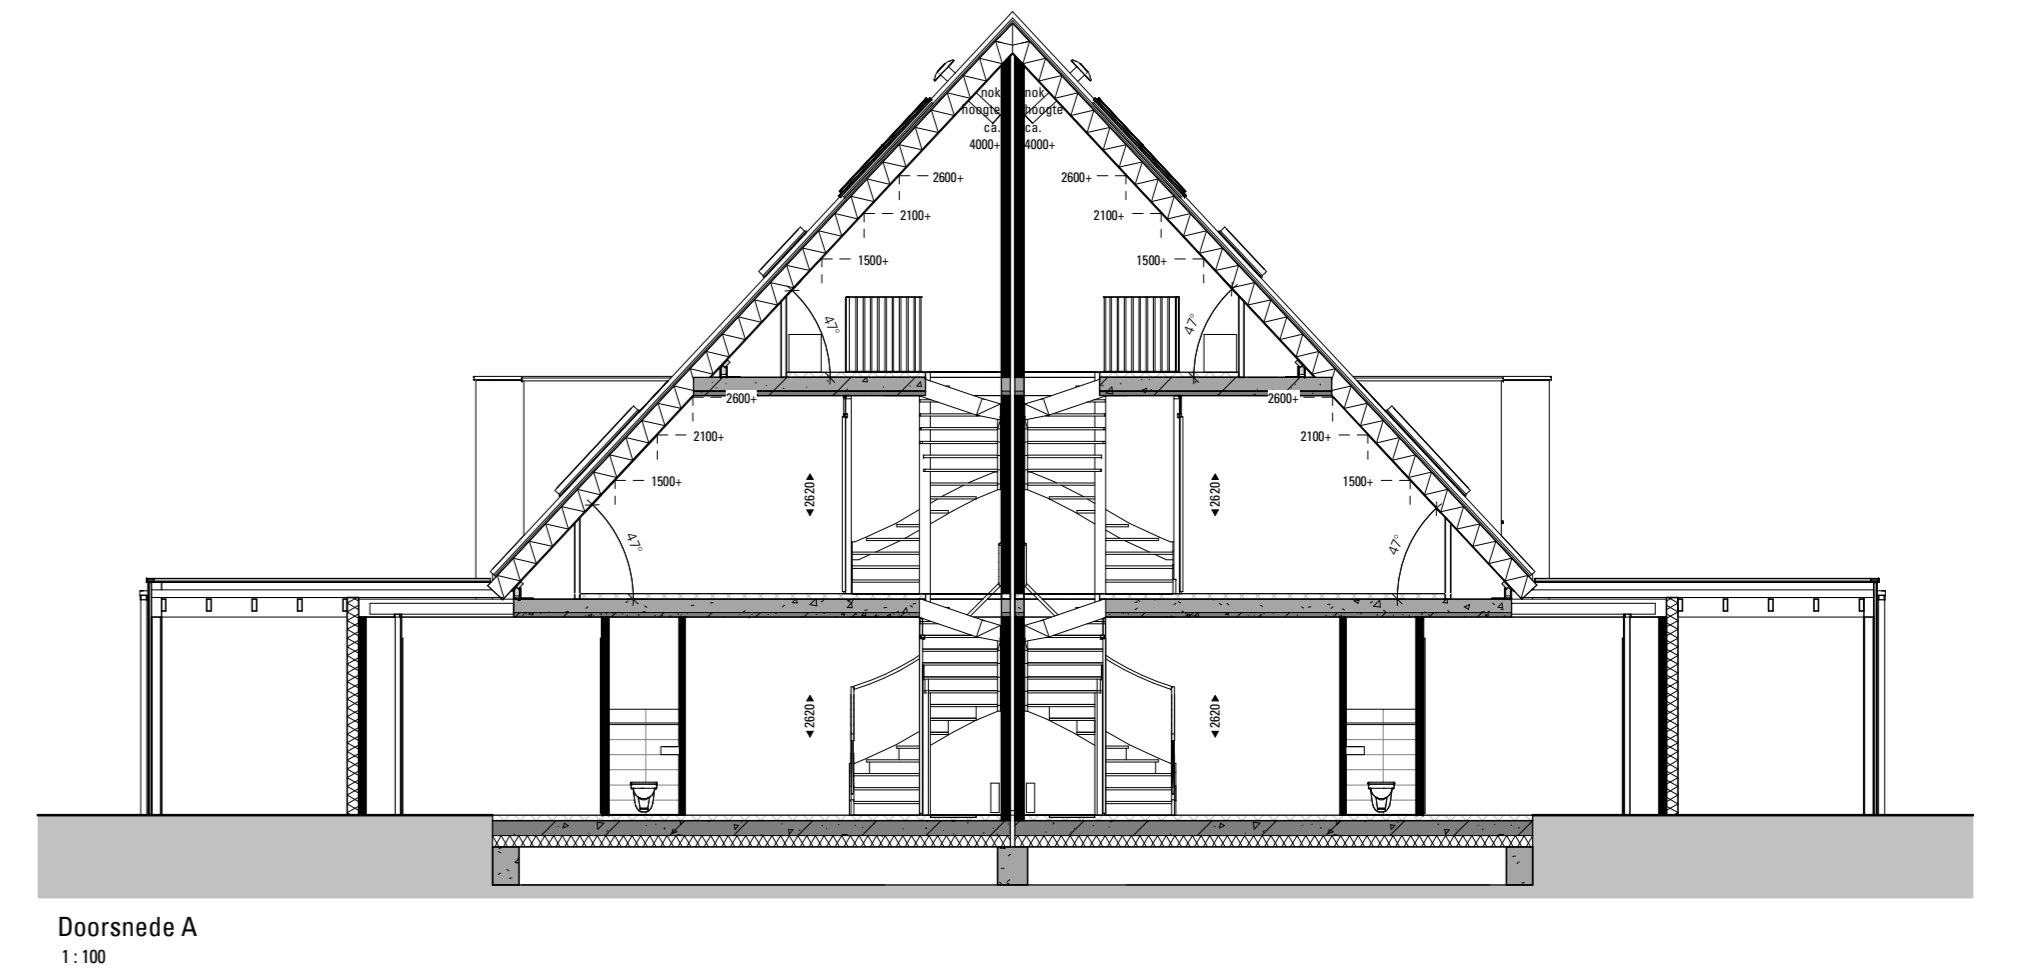

RENVOOI ELEKTRA

- ⚡ schakelaar, enkel
- ⚡ schakelaar, serie
- ⚡ schakelaar, wissel
- ⚡ schakel
- ⚡ betrukker
- ⚡ rookmelder, op pendel
- ⚡ rookmelder, wand
- ⚡ mv bediening
- ⚡ thermostaat bediening
- ⚡ wcd, enkel
- ⚡ wcd, dubbel
- ⚡ lichtpunt, los
- ⚡ lichtpunt, plafond
- ⚡ lichtpunt, wand
- ⚡ lichtpunt, wand, buiten
- ⚡ AED op kopgevel bnr. 35, plaatsingshoogte 1400mm
- ⚡ opstelplaats wasmachine
- ⚡ warmtepomp-unit
- ⚡ wtw-unit
- ⚡ mv afvoer punt
- ⚡ mv afvoer punt
- ⚡ mv afvoer, in wand
- ⚡ radiator elektrisch


RENVOOI MATERIALEN

- █ gevelsteen, kleur A
- █ gevelsteen, kleur B
- █ gevelsteen, kleur C
- █ gevelsteen, kleur D
- █ gevelsteen, kleur E
- █ gevelbekleding hout, kleur A
- █ gevelbekleding eternit
- █ keramische pan, kleur A
- █ keramische pan, kleur B
- █ keramische pan, kleur C
- █ keramische pan, kleur D
- █ bouwsteen gebr. Blokland
- █ keramische tegels 450x450
- █ betontegels, 600x400
- █ gevelmetselwerk
- █ spouwisolatie
- █ binnenwand, kalkzandsteen
- █ binnenwand, gipsblokken, 70/100mm
- █ dakpakket
- █ rieten dak
- █ HSB
- █ HSB ongeïsoleerd
- █ neststeen, posities en hoeveelheid rtb
- █ technische zone
- █ emalt
- █ grind
- █ voordeur
- █ stalen montagekozijn, zonder bovenlicht
- █ * stalen montagekozijn, met bovenlicht
- █ # stalen montagekozijn, met paneel in bovenlicht van toepassing bij trapkasttechniekruimte(s)

Alle maten zijn indicatief. Hieraan kunnen geen rechten worden ontleend.
Alle oppervlakten op de zolder zijn berekend tot aan knielijchot op 1000.



Vooransicht
1:100

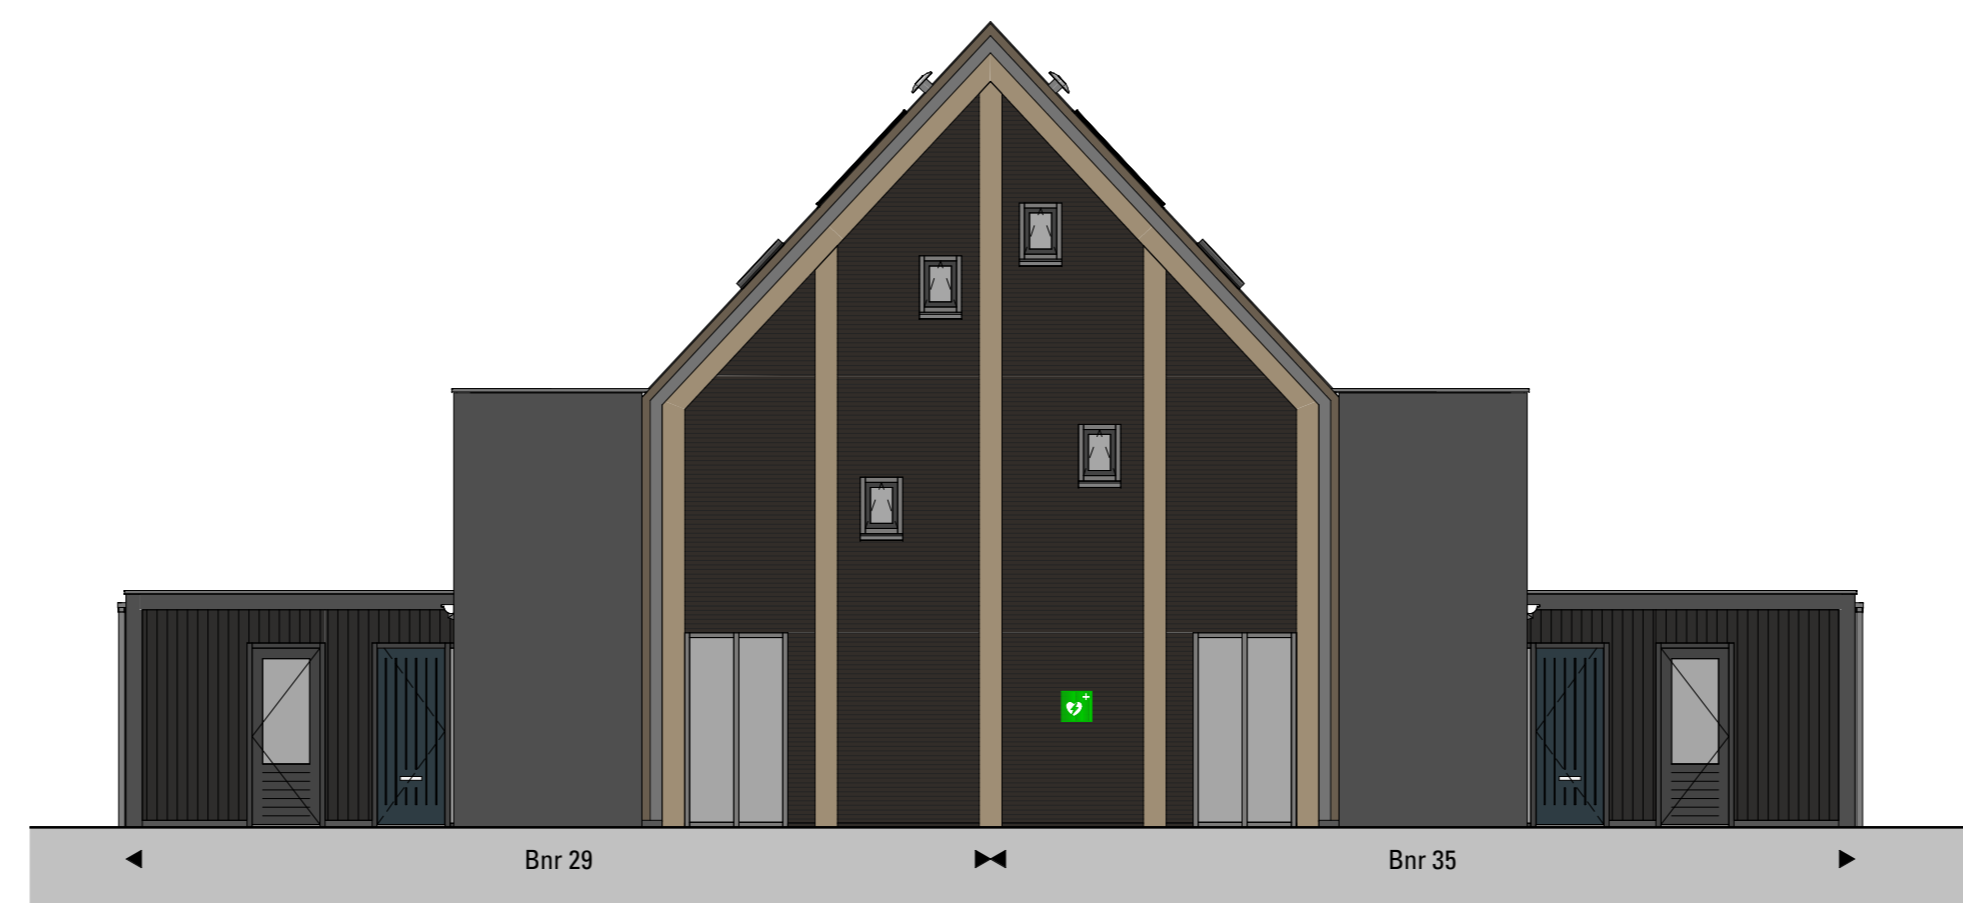

Rechterzijansicht
1:100



Achteransicht
1:100



Linkerzijansicht
1:100

DEFINITIEF

omschrijving
72 woningen **Ons Dorp** te Hardinxveld-Giessendam
Verkooptekening
De Bakker
Bouwnummers 29 t/m 40
opdrachtgever
Gebroeders Blokland

werknr. : 5059
bladnr. : VK-blok 12b
schaal : 1:50/1:100
formaat: A0
datum : 15-07-2021
wijz. : 26-08-2021

