


Begane grond  
1:30



Voorzijzicht  
1:100




Rechterzijzicht  
1:100

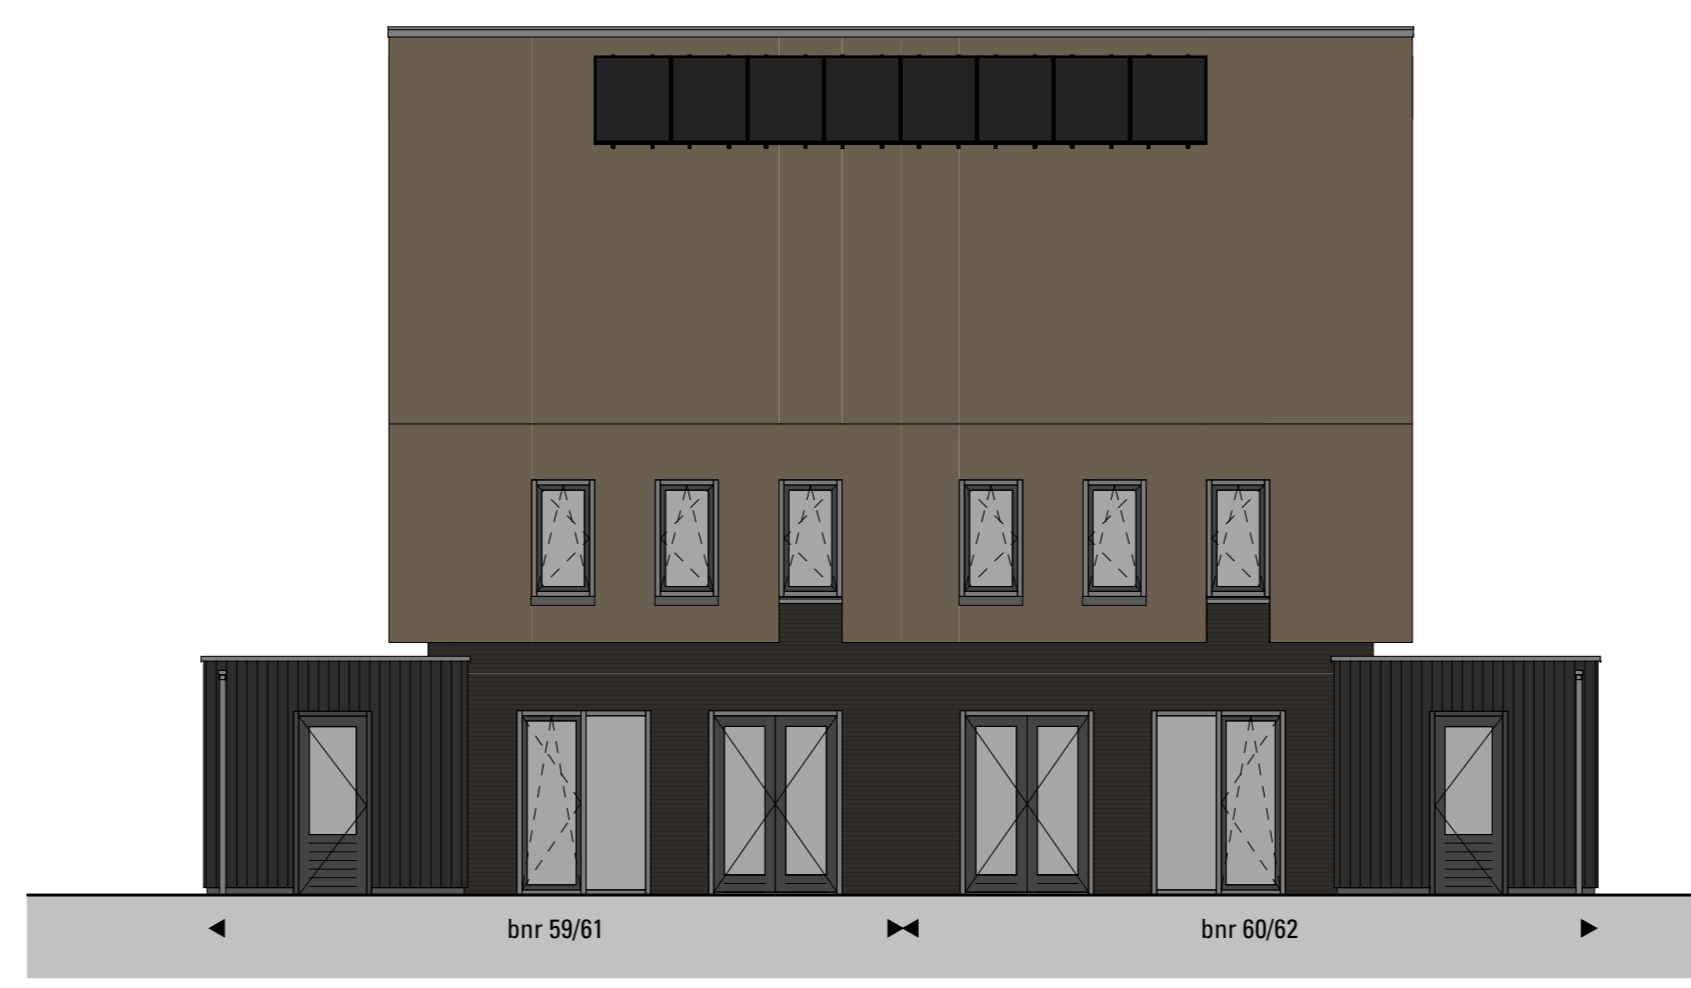


Achterzijzicht  
1:100




Linkerzijzicht  
1:100

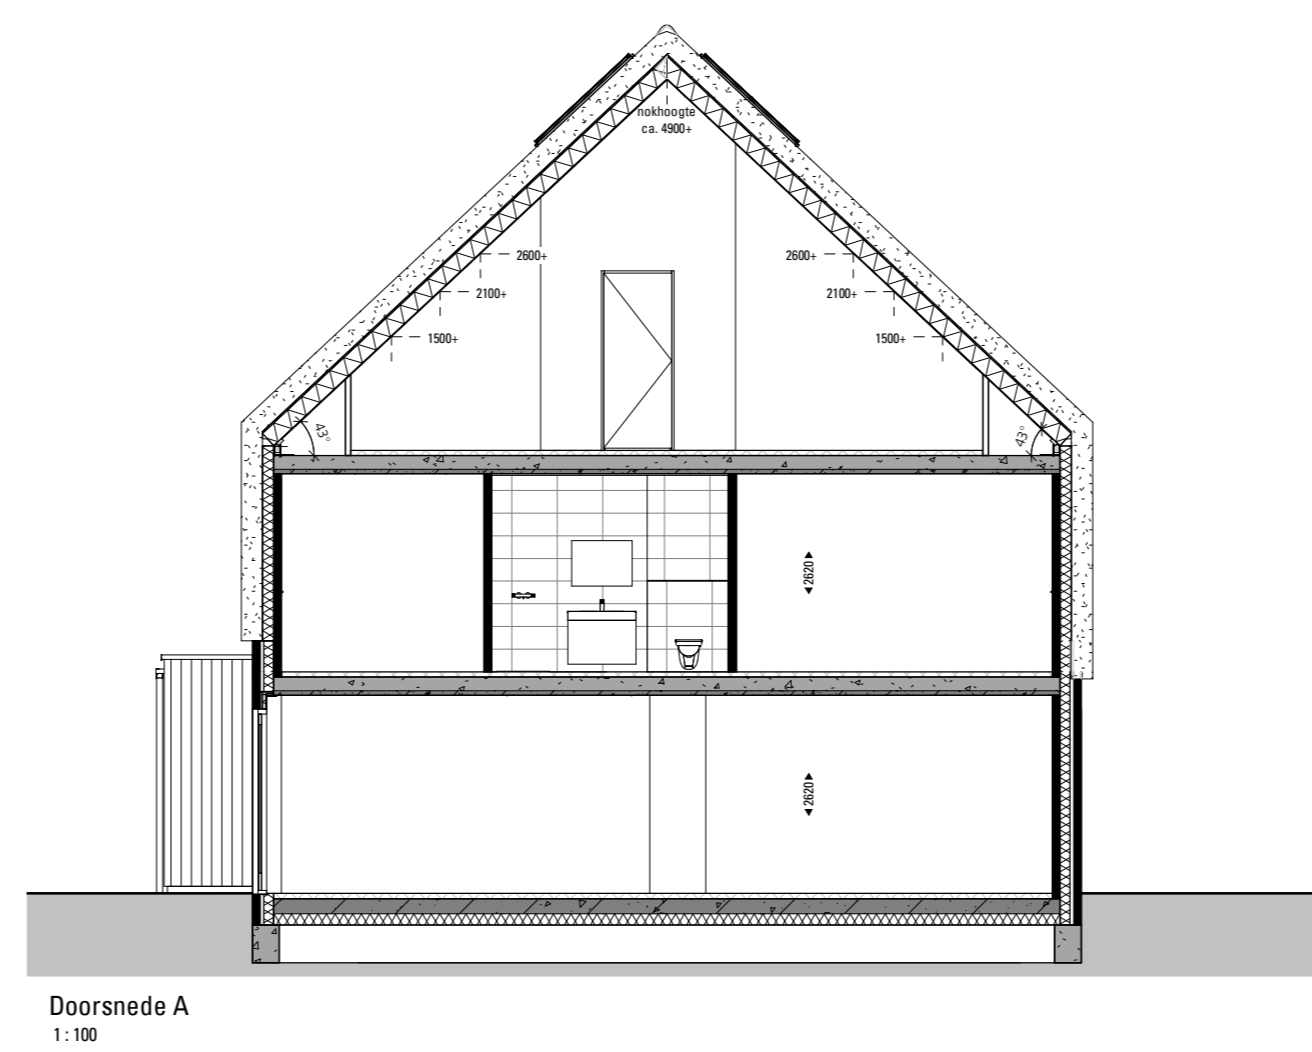


Doorsnede A  
1:100

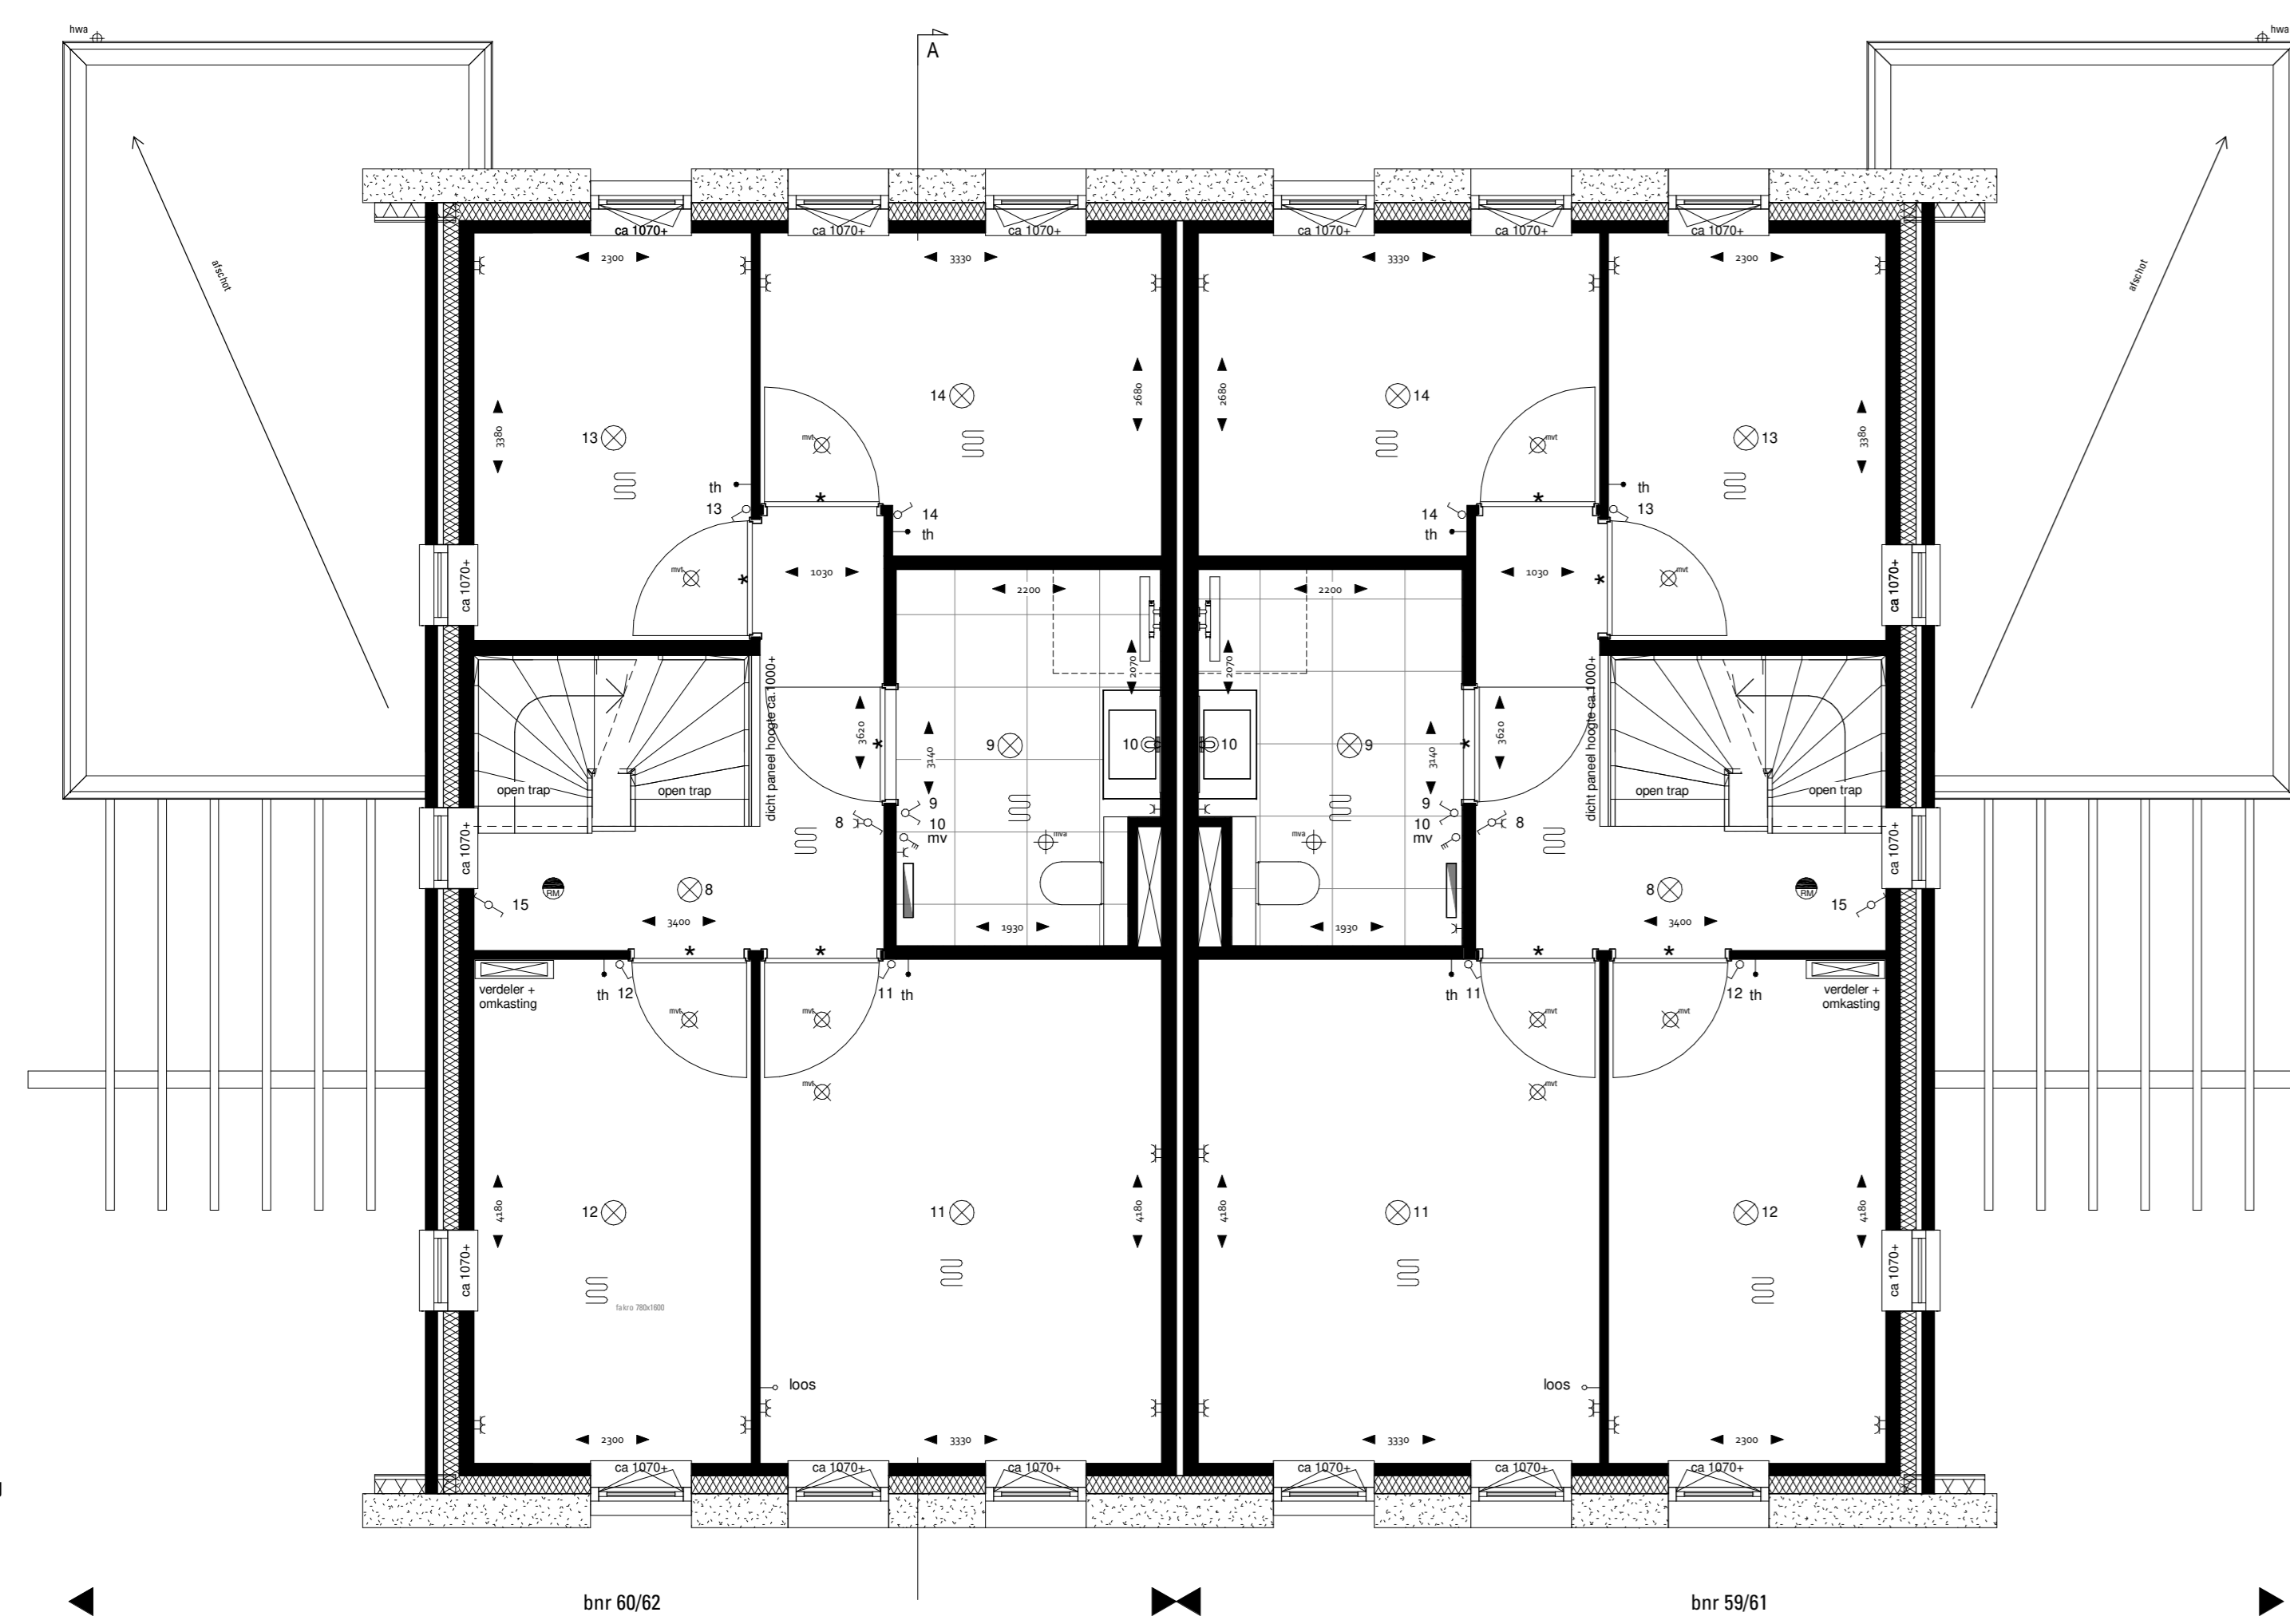

1e verdieping  
1:30

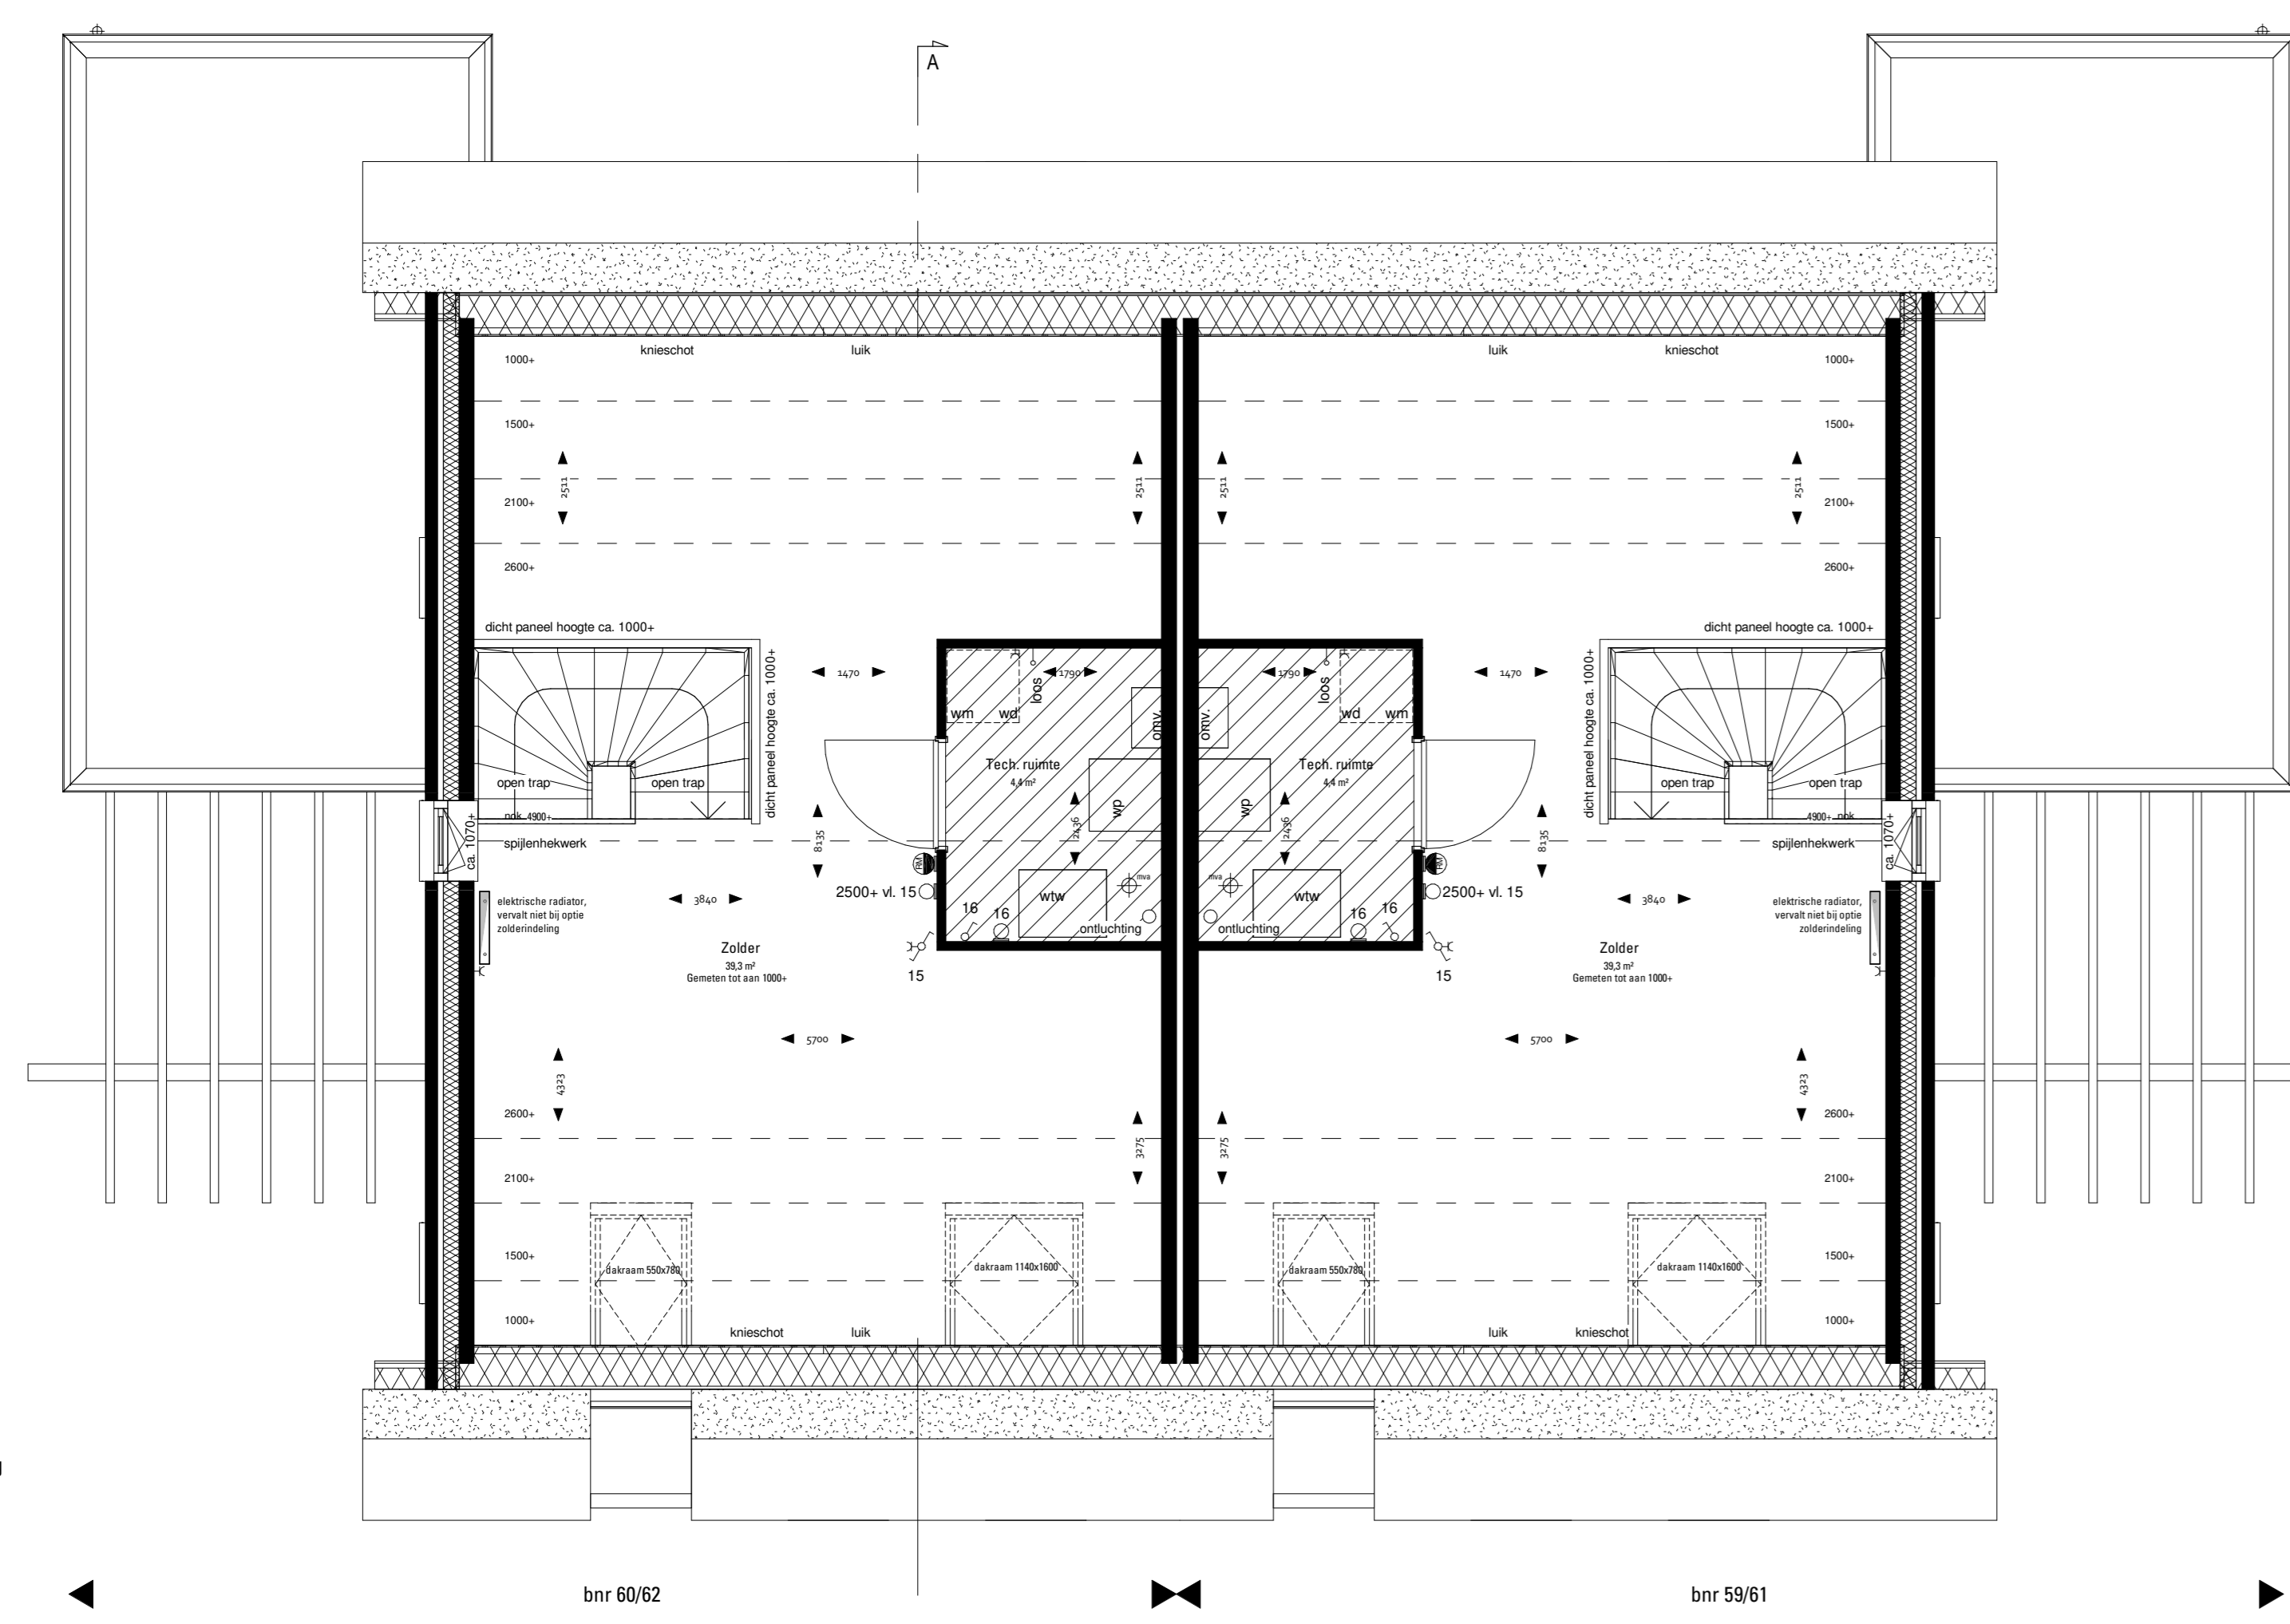

2e verdieping  
1:30

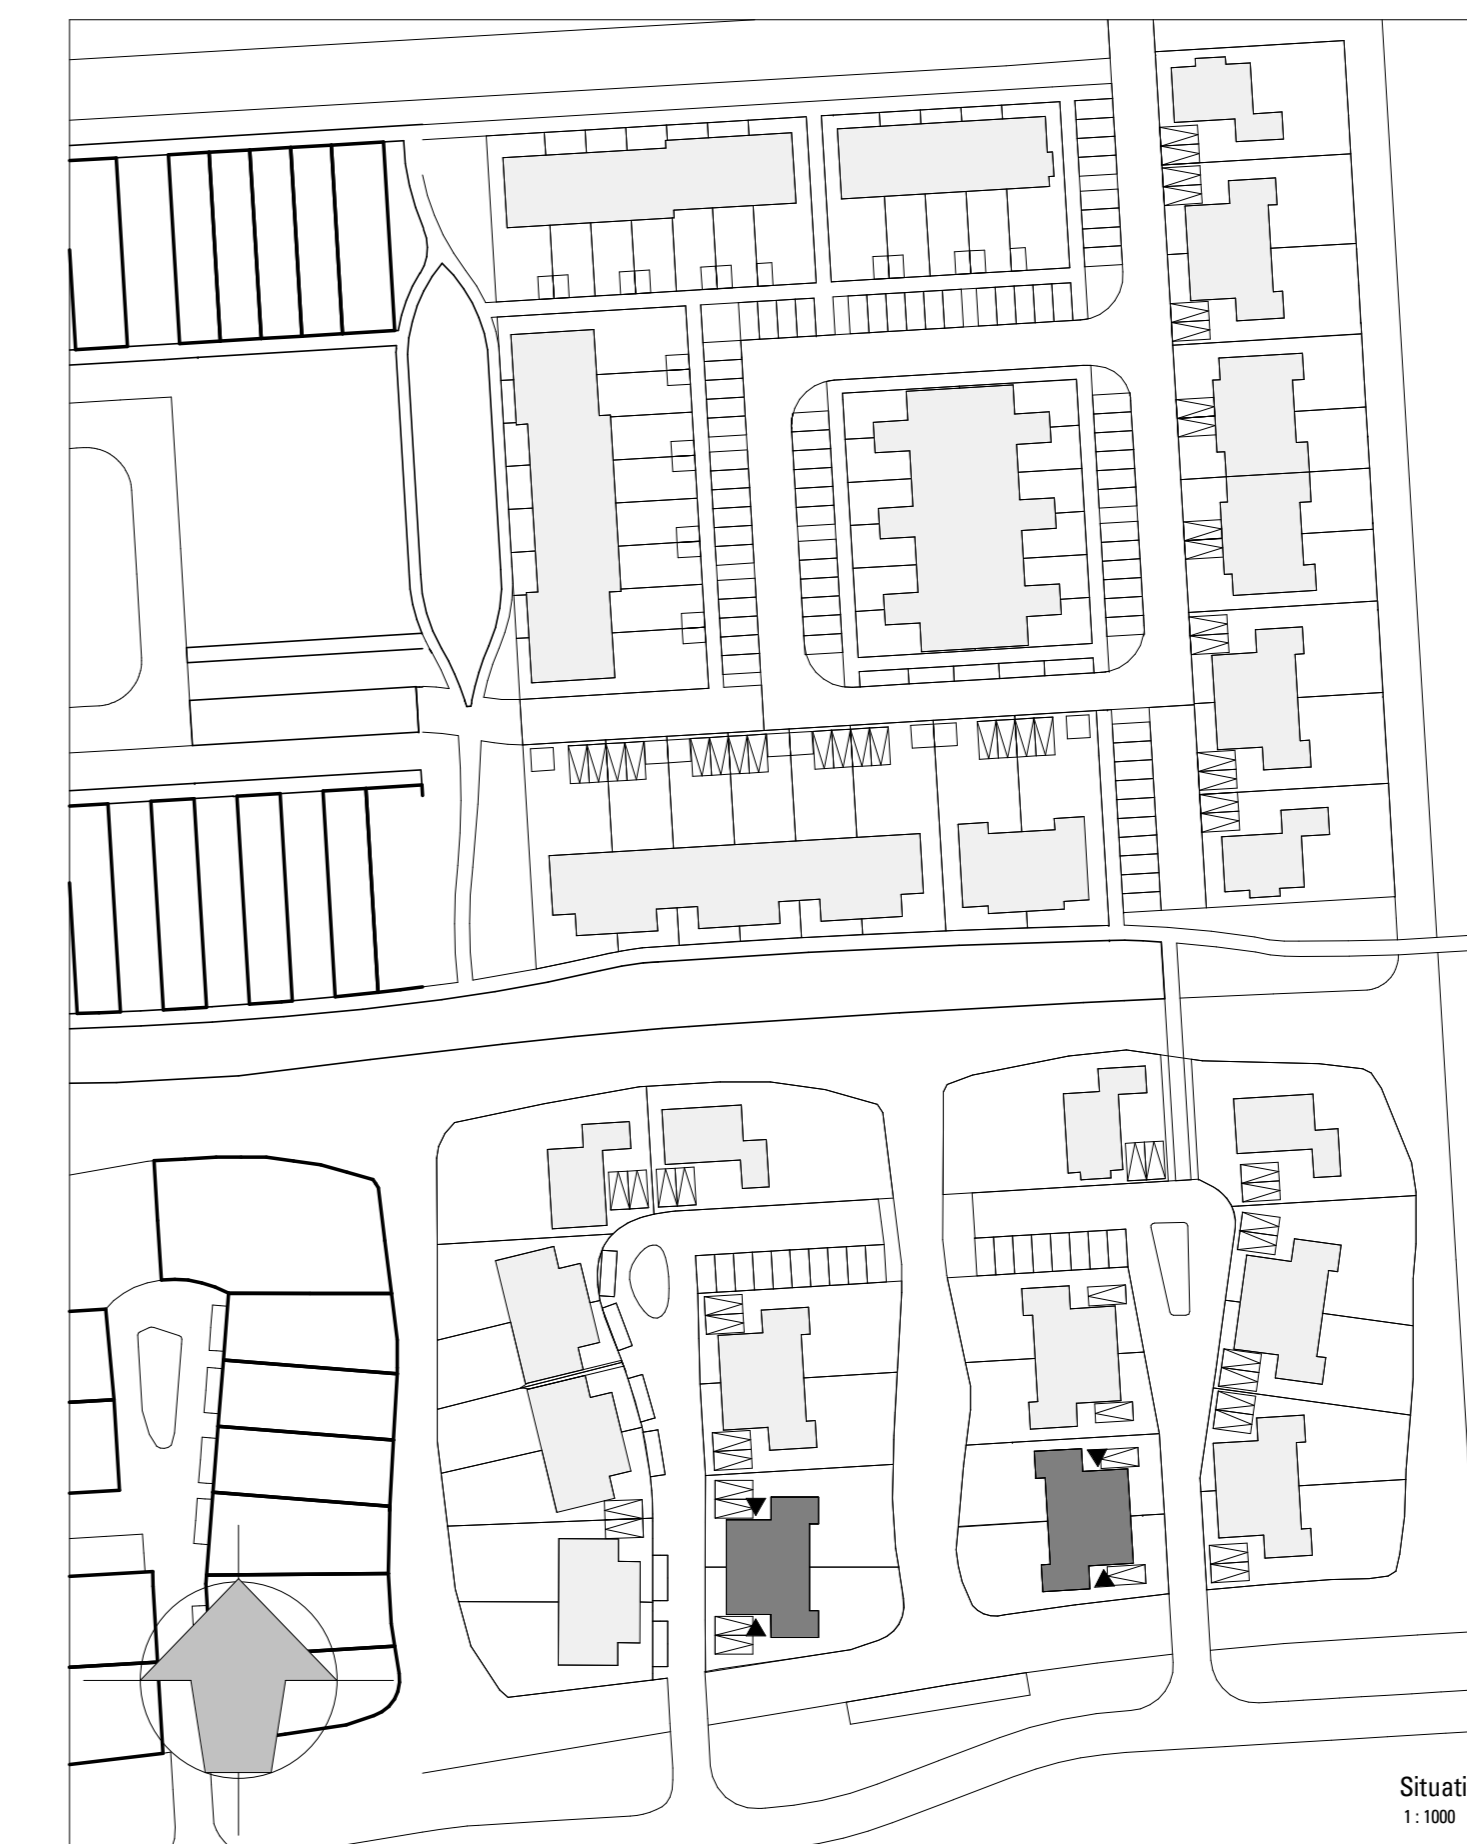

- RENVOOI ELEKTRA**
- schakelaar, enkel
  - schakelaar, serie
  - schakelaar, wissel
  - schel
  - bedrukker
  - rookmelder, op pendeel
  - rookmelder, wand
  - mv bediening
  - thermostaat bediening
  - wcd, enkel
  - wcd, dubbel
  - leiding, loos
  - lichtpunt, plafond
  - lichtpunt, wand
  - lichtpunt, wand, buiten
  - opstelplaats wasmachine
  - warmtepomp-unit
  - ww-unit
  - mv afvoer punt
  - mv toevoer punt
  - mv afvoer, in wand
  - radiator elektrisch
- RENVOOI MATERIALEN**
- gevelsteen, kleur A
  - gevelsteen, kleur B
  - gevelsteen, kleur C
  - gevelsteen, kleur D
  - gevelsteen, kleur E
  - gevelbekleding hout, kleur A
  - gevelbekleding eternit
  - keramische pan, kleur A
  - keramische pan, kleur B
  - keramische pan, kleur C
  - keramische pan, kleur D
  - bouwsteen getr. Blokland
  - keramische tegels 450x450
  - betontegels, 600x400
  - gevelmetselwerk
  - spouwisolatie
  - binnenwand, kalkzandsteen
  - binnenwand, gipsblokken, 70/100mm
  - dakpakket
  - rieten dak
  - HSB
  - HSB ongesoleerd
  - neststeen, posities en hoeveelheid ntb
  - technische zone
  - emalit
  - grind
  - voordeur
  - stalen montagekozijn, zonder bovenlicht
  - \* stalen montagekozijn, met bovenlicht
  - # stalen montagekozijn, met paneel in bovenlicht van toepassing bij trapkast/techniekruimte(s)

Alle maten zijn indicatief. Hieraan kunnen geen rechten worden ontleend.  
Alle oppervlakten op de zolder zijn berekend tot aan knieschot op 1000+.

**DEFINITIEF**

omschrijving  
72 woningen **Ons Dorp** te Hardinxveld-Giessendam  
werknr. : 5059  
bladnr. : VK-blok 18  
onderdeel:  
Verkooptekening  
De Burgemeester  
Bouwnummers 59 t/m 62  
opdrachtgever  
Gebroeders Blokland  
schaal : 1:50/1:100  
formaat: A0  
datum : 15-07-2021  
wijz:

