


Begane grond
1:50




1e verdieping
1:50

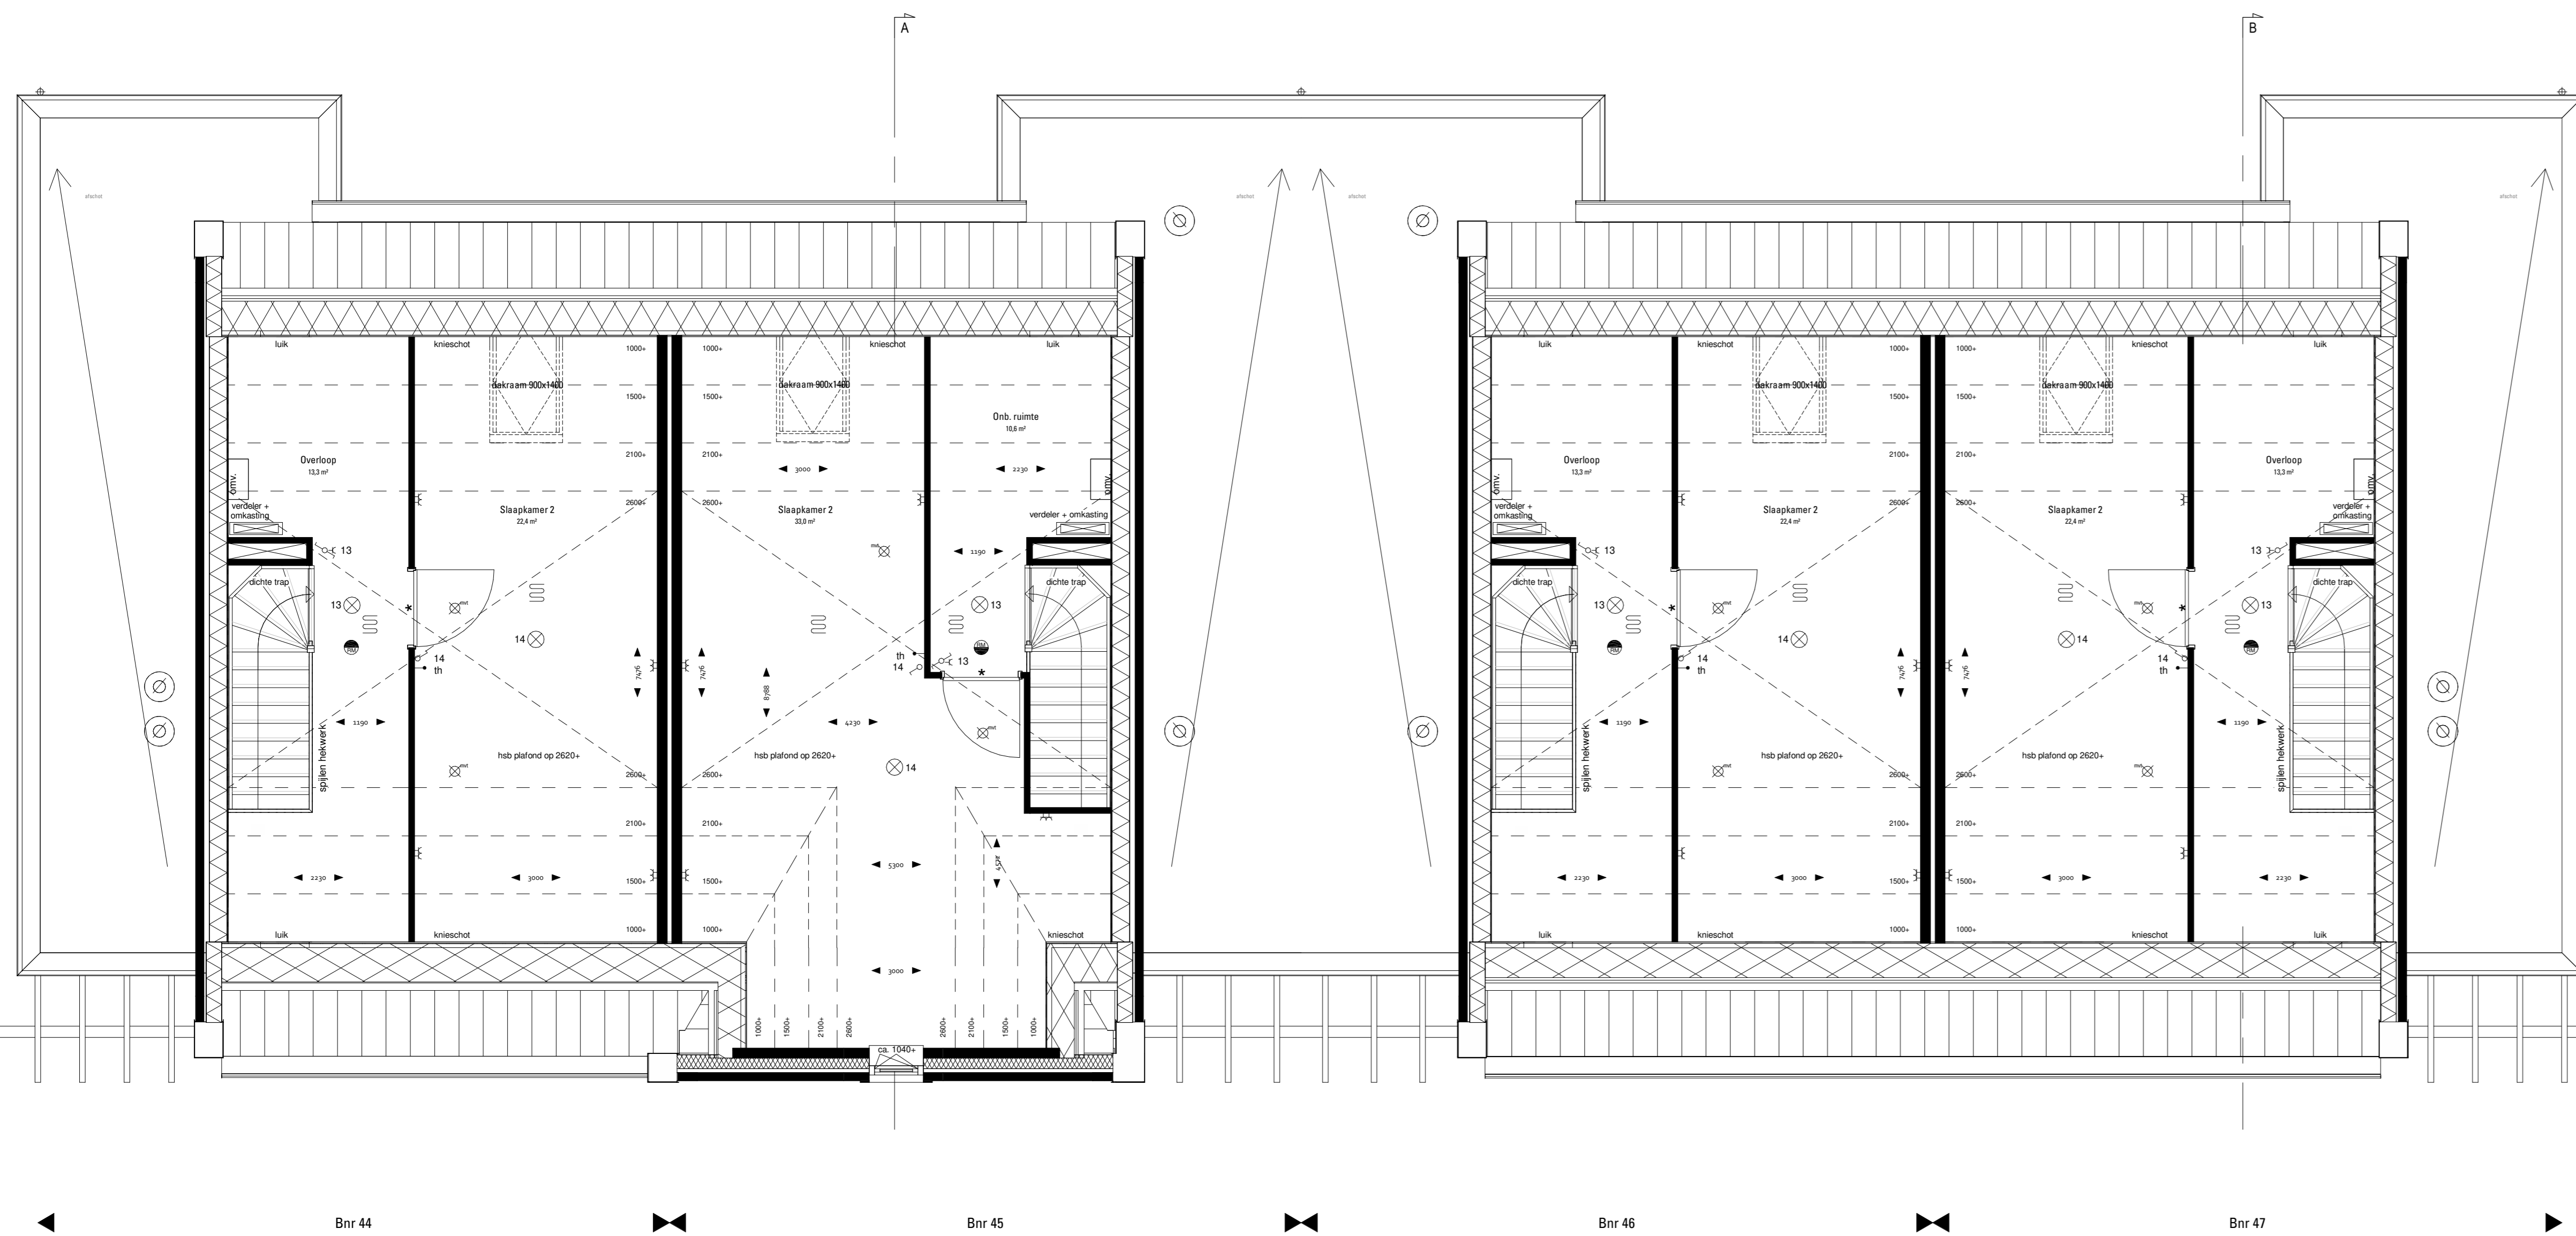


Vorszicht
1:100




Achterzicht
1:100

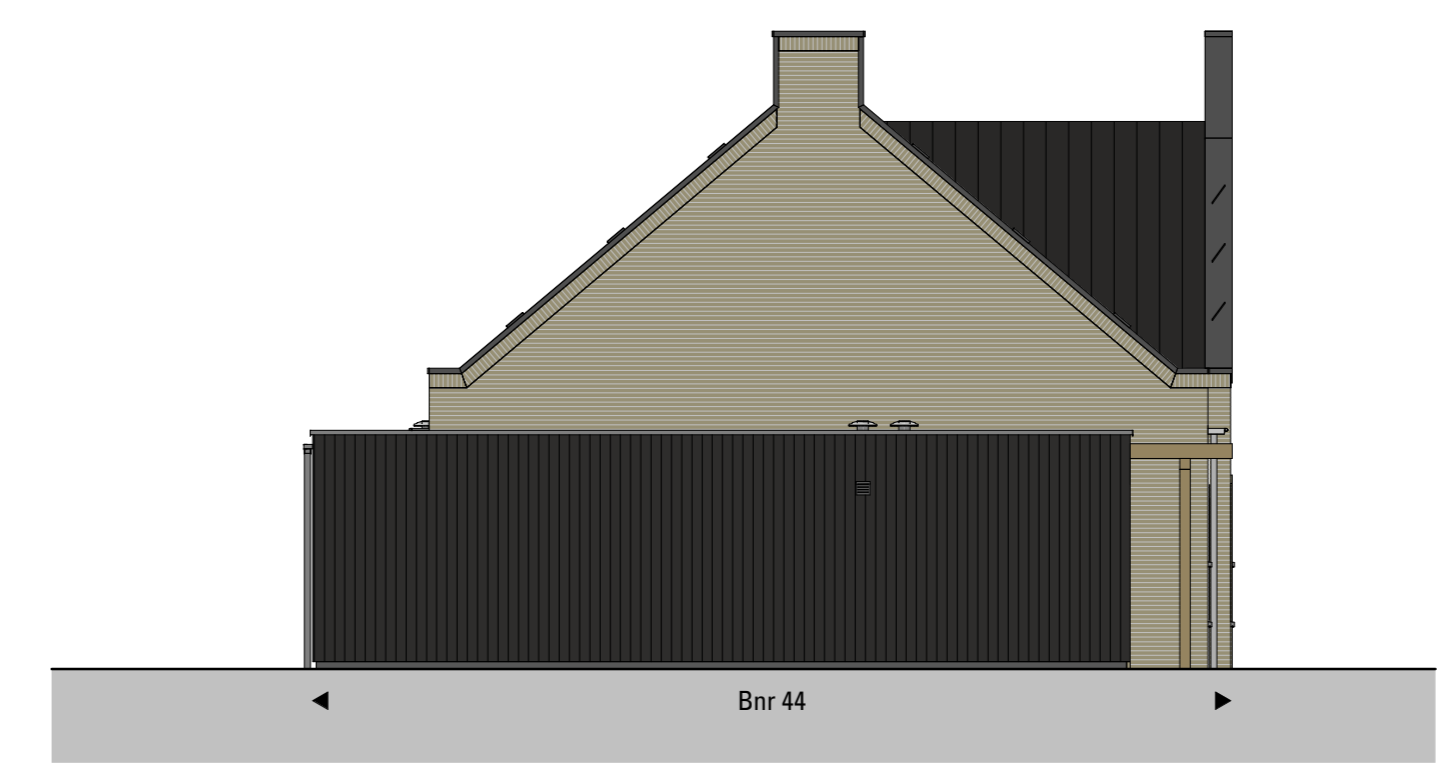


Linkerzijzicht
1:100

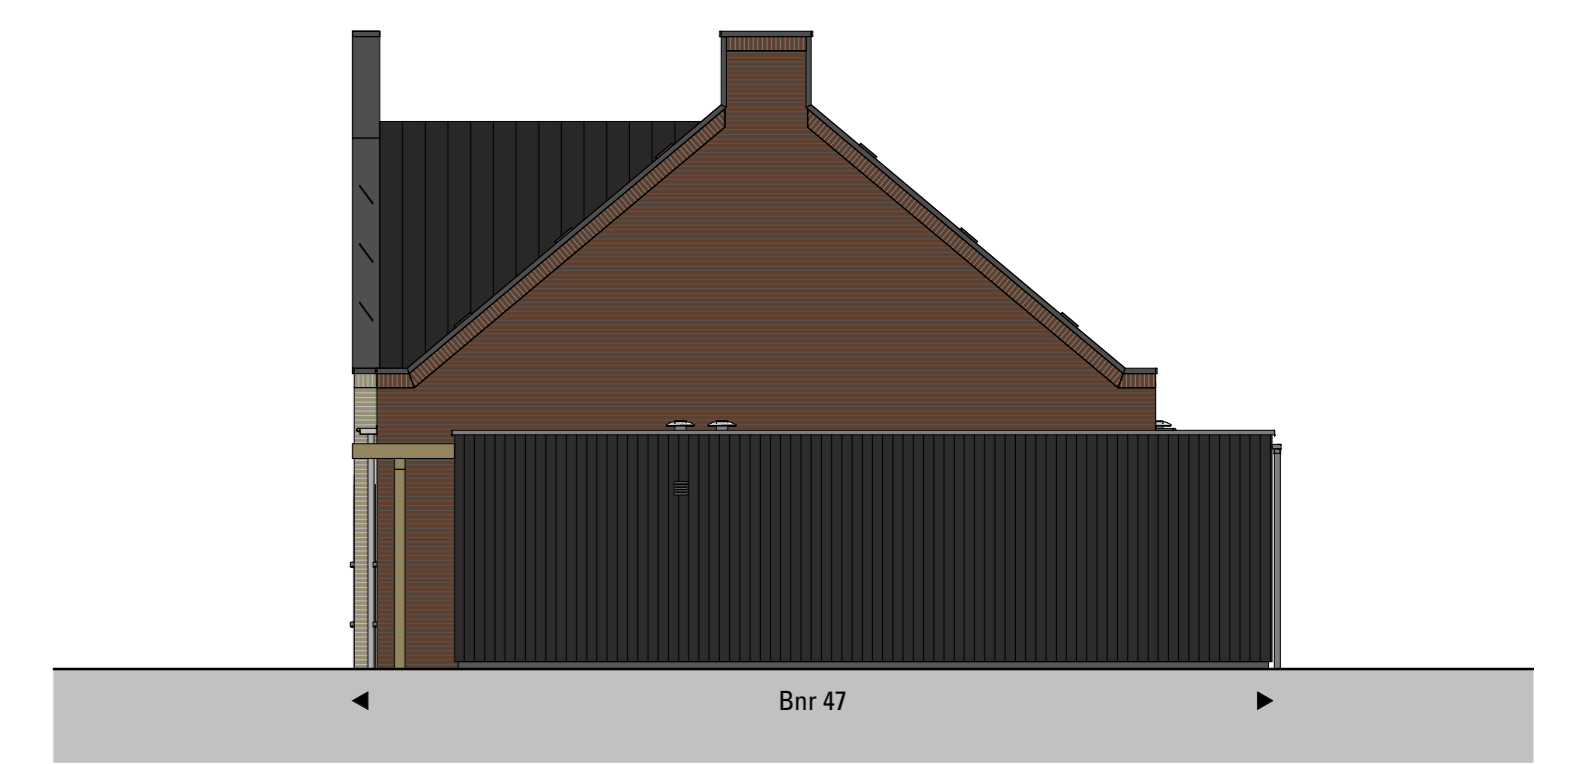

Rechterzijzicht
1:100

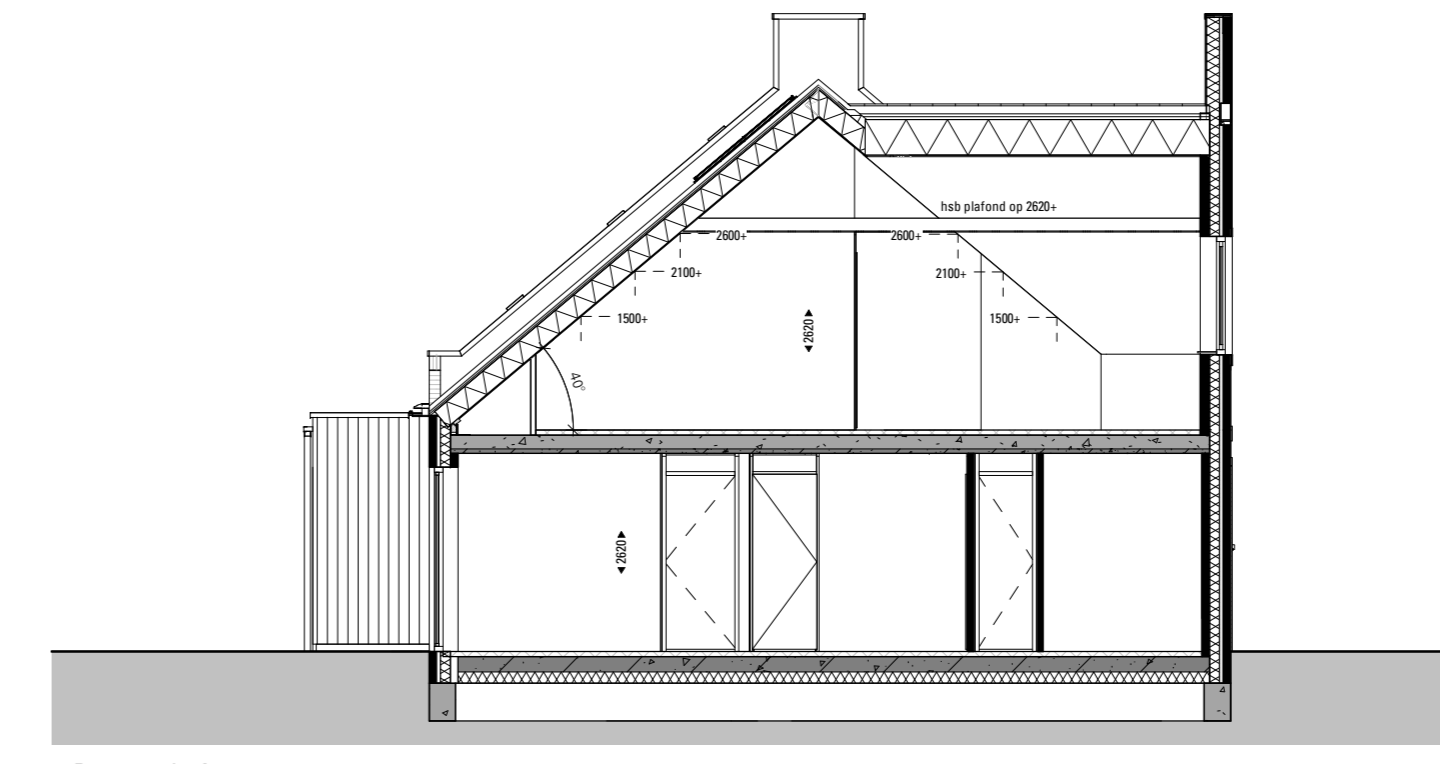

Doorsnede A
1:100

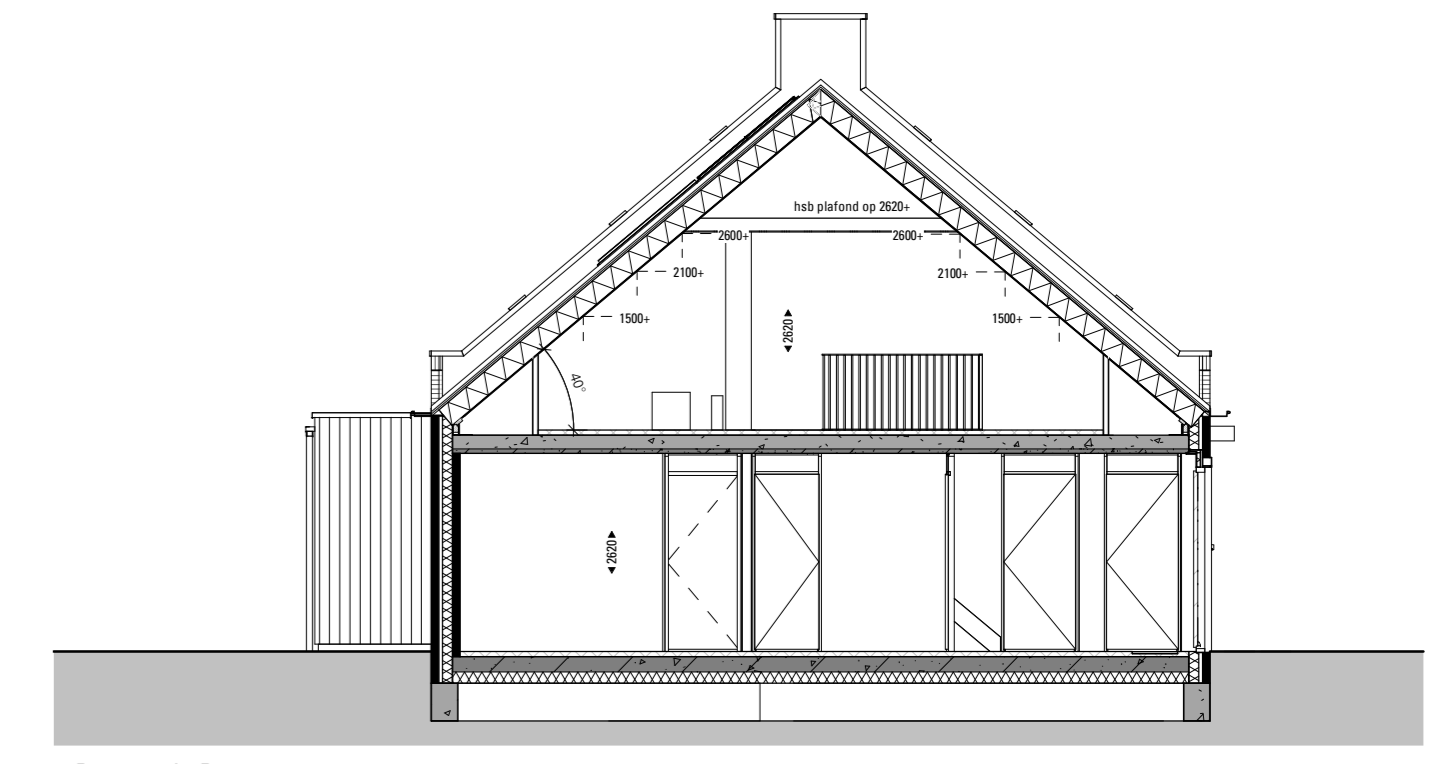

Doorsnede B
1:100

RENVOOI ELEKTRA

- schakelaar, enkel
- schakelaar, serie
- schakelaar, wissel
- schel
- beldrukker
- rookmelder, op pendeel
- rookmelder, wand
- mv bediening
- thermostaat bediening
- wcd, enkel
- wcd, dubbel
- leiding, loos
- lichtpunt, plafond
- lichtpunt, wand
- lichtpunt, wand, buiten
- opstelplaats wasmachine
- warmtepomp-unit
- w/w-unit
- mv afvoer punt
- mv toevoer punt
- mv afvoer, in wand
- radiator elektrisch

RENVOOI MATERIELEN

- gevelsteen, kleur A
- gevelsteen, kleur B
- gevelsteen, kleur C
- gevelsteen, kleur D
- gevelsteen, kleur E
- gevelbekleding hout, kleur A
- gevelbekleding eternit
- keramische pan, kleur A
- keramische pan, kleur B
- keramische pan, kleur C
- keramische pan, kleur D
- bouwsteen gebr. Blokland
- keramische tegels 450x450
- betontegels, 600x400
- gevelmetselwerk
- spouwisolatie
- binnenwand, kalkzandsteen
- binnenwand, gipsblokken, 70/100mm
- dakpakket
- rieten dak
- HSB
- HSB ongesoleerd
- neststeen, positie en hoeveelheid mtb
- technische zone
- emailt
- grind
- voordeur
- stalen montagekozijn, zonder bovenlicht
- * stalen montagekozijn, met bovenlicht
- # stalen montagekozijn, met paneel in bovenlicht van toepassing bij trapkast/techniekruimte(s)

Alle maten zijn indicatief. Hieraan kunnen geen rechten worden ontleend.
Alle oppervlakten op de zolder zijn berekend tot aan knieschicht op 1000.-



DEFINITIEF

omschrijving
72 woningen **Ons Dorp** te Hardinxveld-Giessendam
onderdeel:
Verkooptekening
De Kruidenier
Bouwnummers 44 t/m 47
opdrachtgever
Gebroeders Blokland

werknr. : 5059
bladnr. : VK-blok 8/9
schaal : 1:50/1:100
formaat: A0
datum : 15-07-2021
wijz:

