


Begane grond
1:50

Bnr. 72 type 'Bloemist'


Bnr. 71 type 'Bloemist'

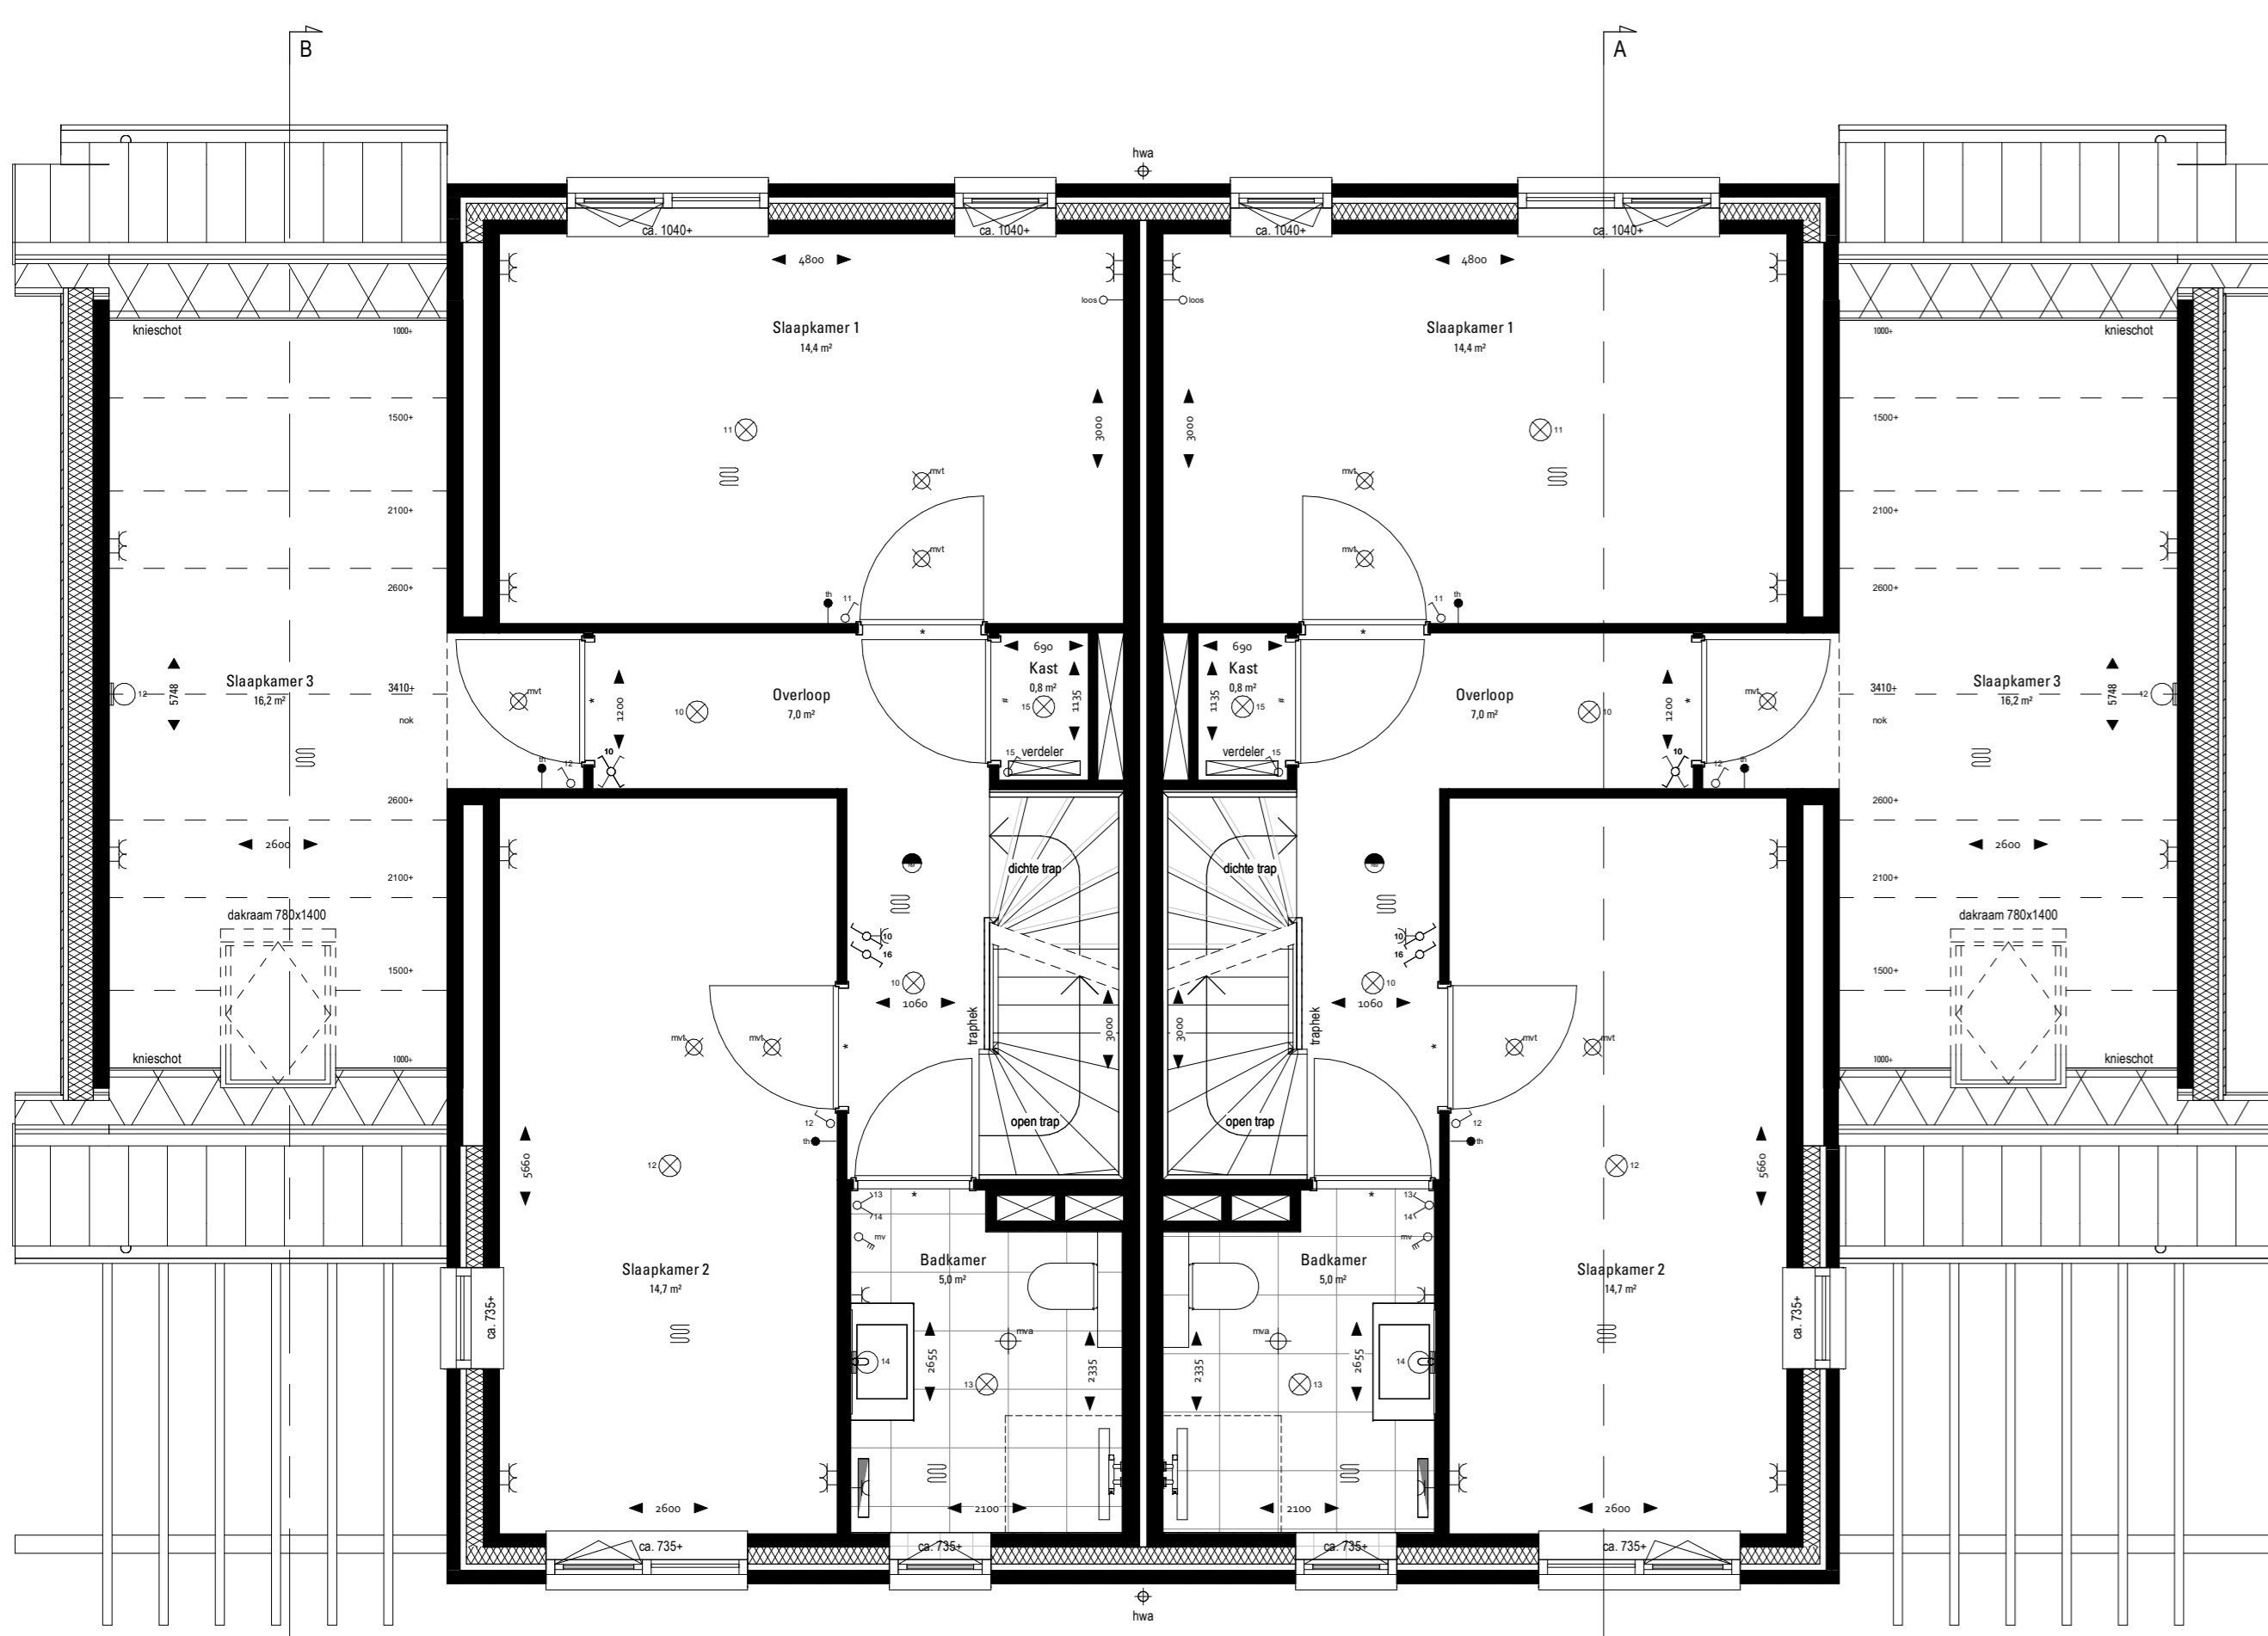

1e verdieping
1:50

Bnr. 72 type 'Bloemist'

Bnr. 71 type 'Bloemist'

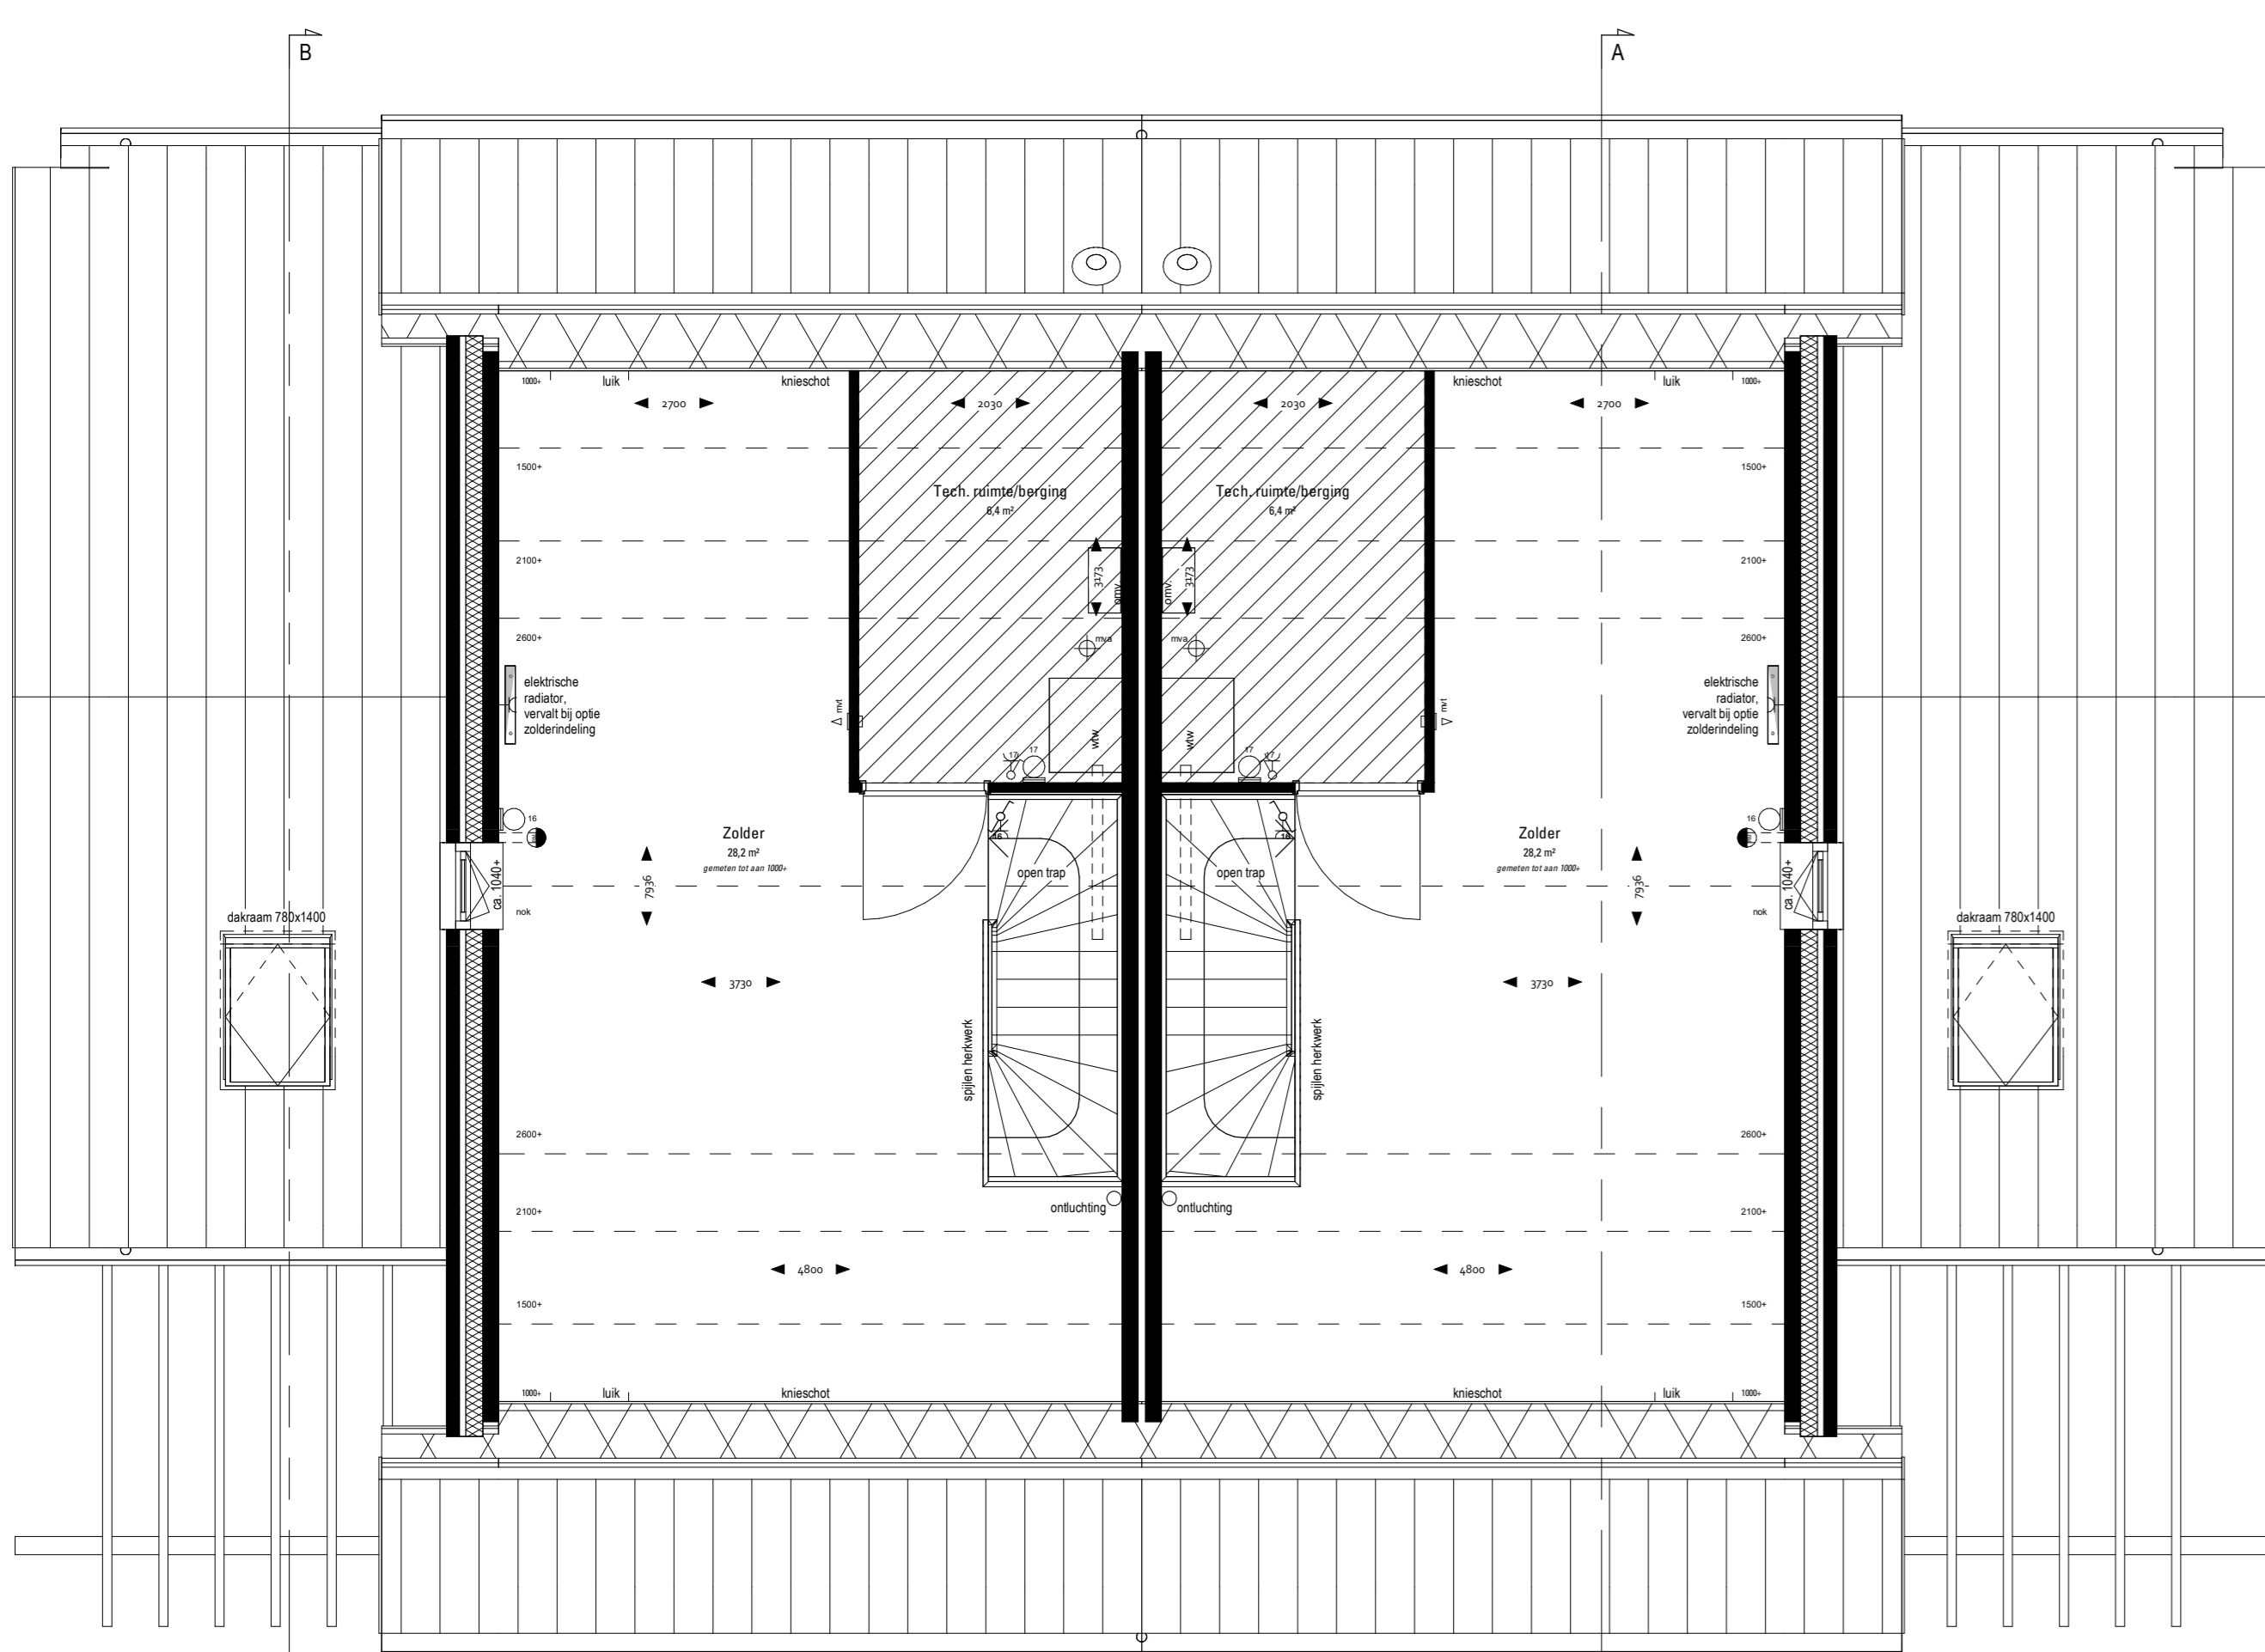

3e verdieping
1:50

Bnr. 72 type 'Bloemist'

Bnr. 71 type 'Bloemist'




Voorzicht 1:100


Linkerzijzicht 1:100

Achteraanzicht 1:100

Rechterzijzicht 1:100

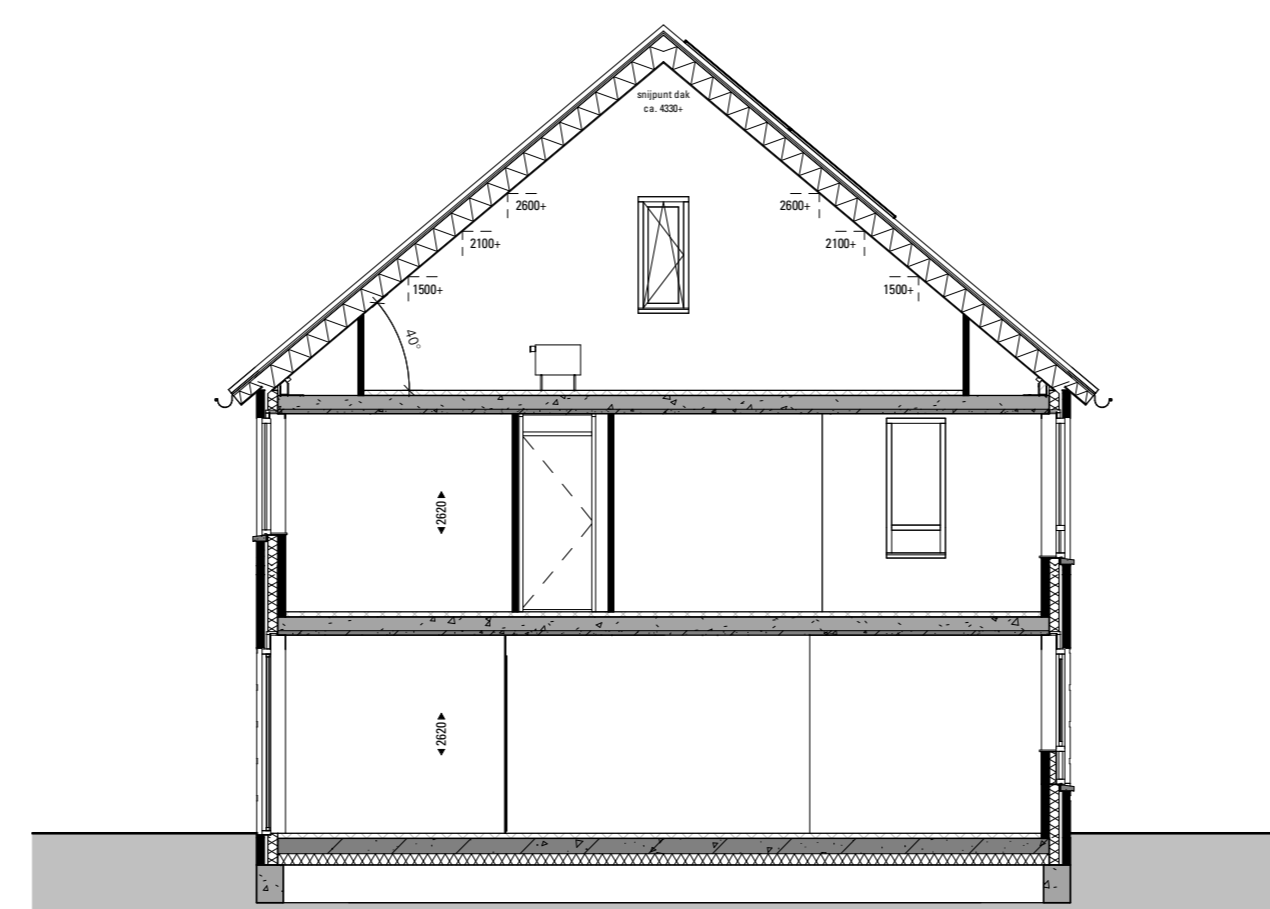

Doorsnede A
1:100

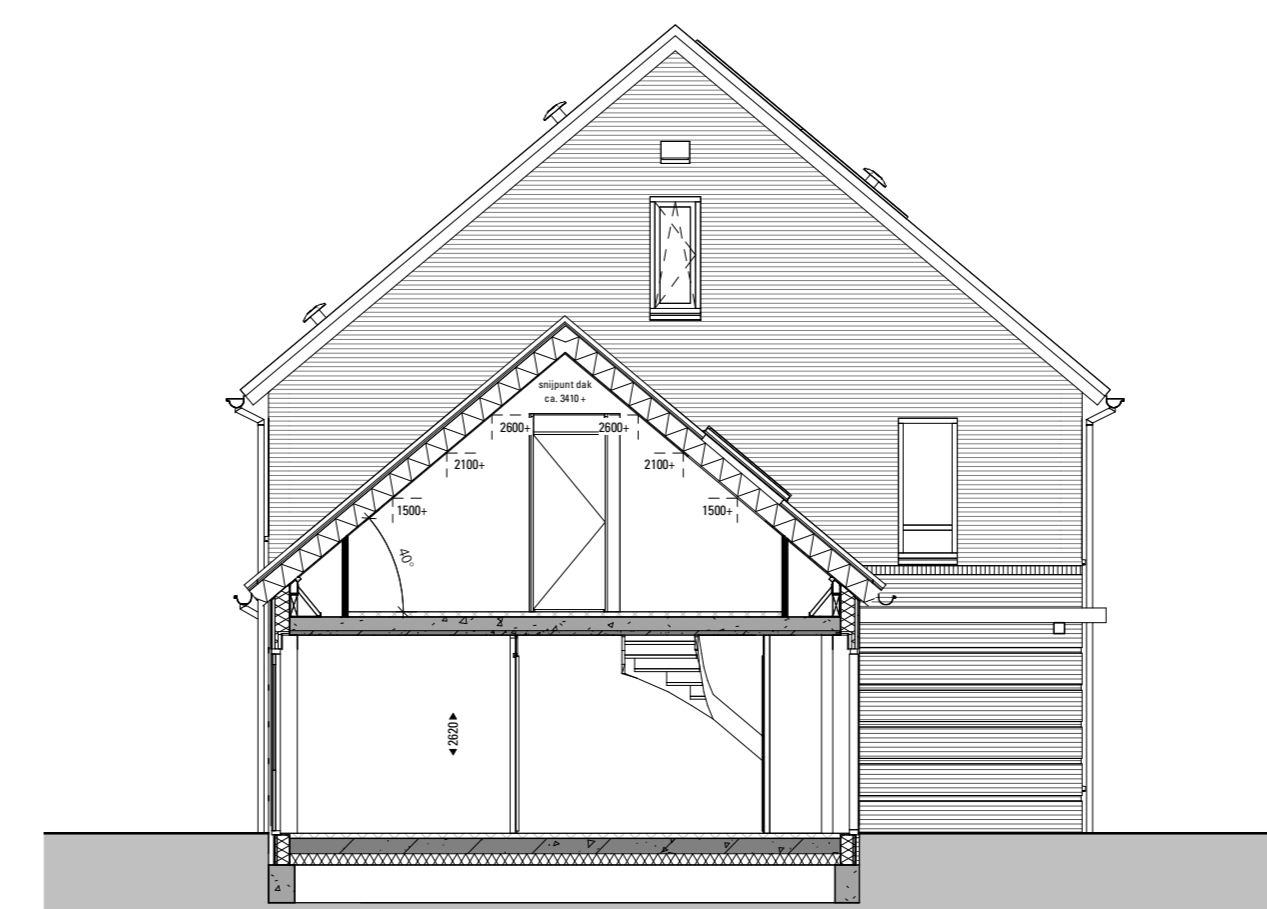

Doorsnede B
1:100


RENVOOI ELEKTRA

- | | | |
|-------------------------|---------------------------|---------------------------|
| ⚡ schakelaar, enkel | ⬆ thermostaat bediening | ⚡ opstelplaats wasmachine |
| ⚡ schakelaar, serie | ⚡ wcd, enkel | ⚡ warmtepomp-unit |
| ⚡ schakelaar, wissel | ⚡ wcd, dubbel | ⚡ wtw-unit |
| ⚡ schakelaar, kruis | ⚡ leiding, loos | ⚡ mv afvoer punt |
| ⚡ schel | ⚡ lichtpunt, plafond | ⚡ mv afvoer punt |
| ⚡ bedrukker | ⚡ lichtpunt, wand | ⚡ mv afvoer, in wand |
| ⚡ rookmelder, op pendel | ⚡ lichtpunt, wand, buiten | ⚡ radiator elektrisch |
| ⚡ rookmelder, plafond | ⚡ verdeeler | |
| ⚡ mv bediening | ⚡ verdeeler + omkasting | |

RENVOOI MATERIALEN

- | | |
|--|---|
| ■ gevelsteen kleur rood genuanceerd | — gevelmetselwerk |
| ■ gevelsteen kleur wit genuanceerd | — spouwisolatie |
| ■ gevelsteen kleur zwart | — binnenwand, kalkzandsteen |
| ■ gevelsteen kleur crème | — binnenwand, gipsblokken, 70/100mm |
| ■ gevelsteen kleur taupe | — dakpakket |
| ■ gevelbekleding hout kleur donker antraciet | — rieten dak |
| ■ gevelbekleding eternit bazaltgrijs | — HSB |
| ■ keramische pan kleur natuurrood | — HSB ongelisoleerd |
| ■ keramische pan kleur leikleur | — technische zone |
| ■ keramische pan kleur zwart | — emailt |
| ■ keramische pan kleur terrabrun | — voordeur |
| ■ bouwsteen logo Gebroeders Blokland | — stalen montagekozijn, zonder bovenlicht |
| ■ keramische vloertegels | — * stalen montagekozijn, met bovenlicht |
| ■ betontegels, 60x400 | — # stalen montagekozijn, met paneel in bovenlicht van toepassing bij trapkast/techniekrimte(s) |
| ■ grind | |
| ■ neststeen, posities en hoeveelheid rib | |

Alle maten zijn indicatief. Hieraan kunnen geen rechten worden ontleend.
Alle oppervlaktes op de zolder zijn berekend tot 1000+.

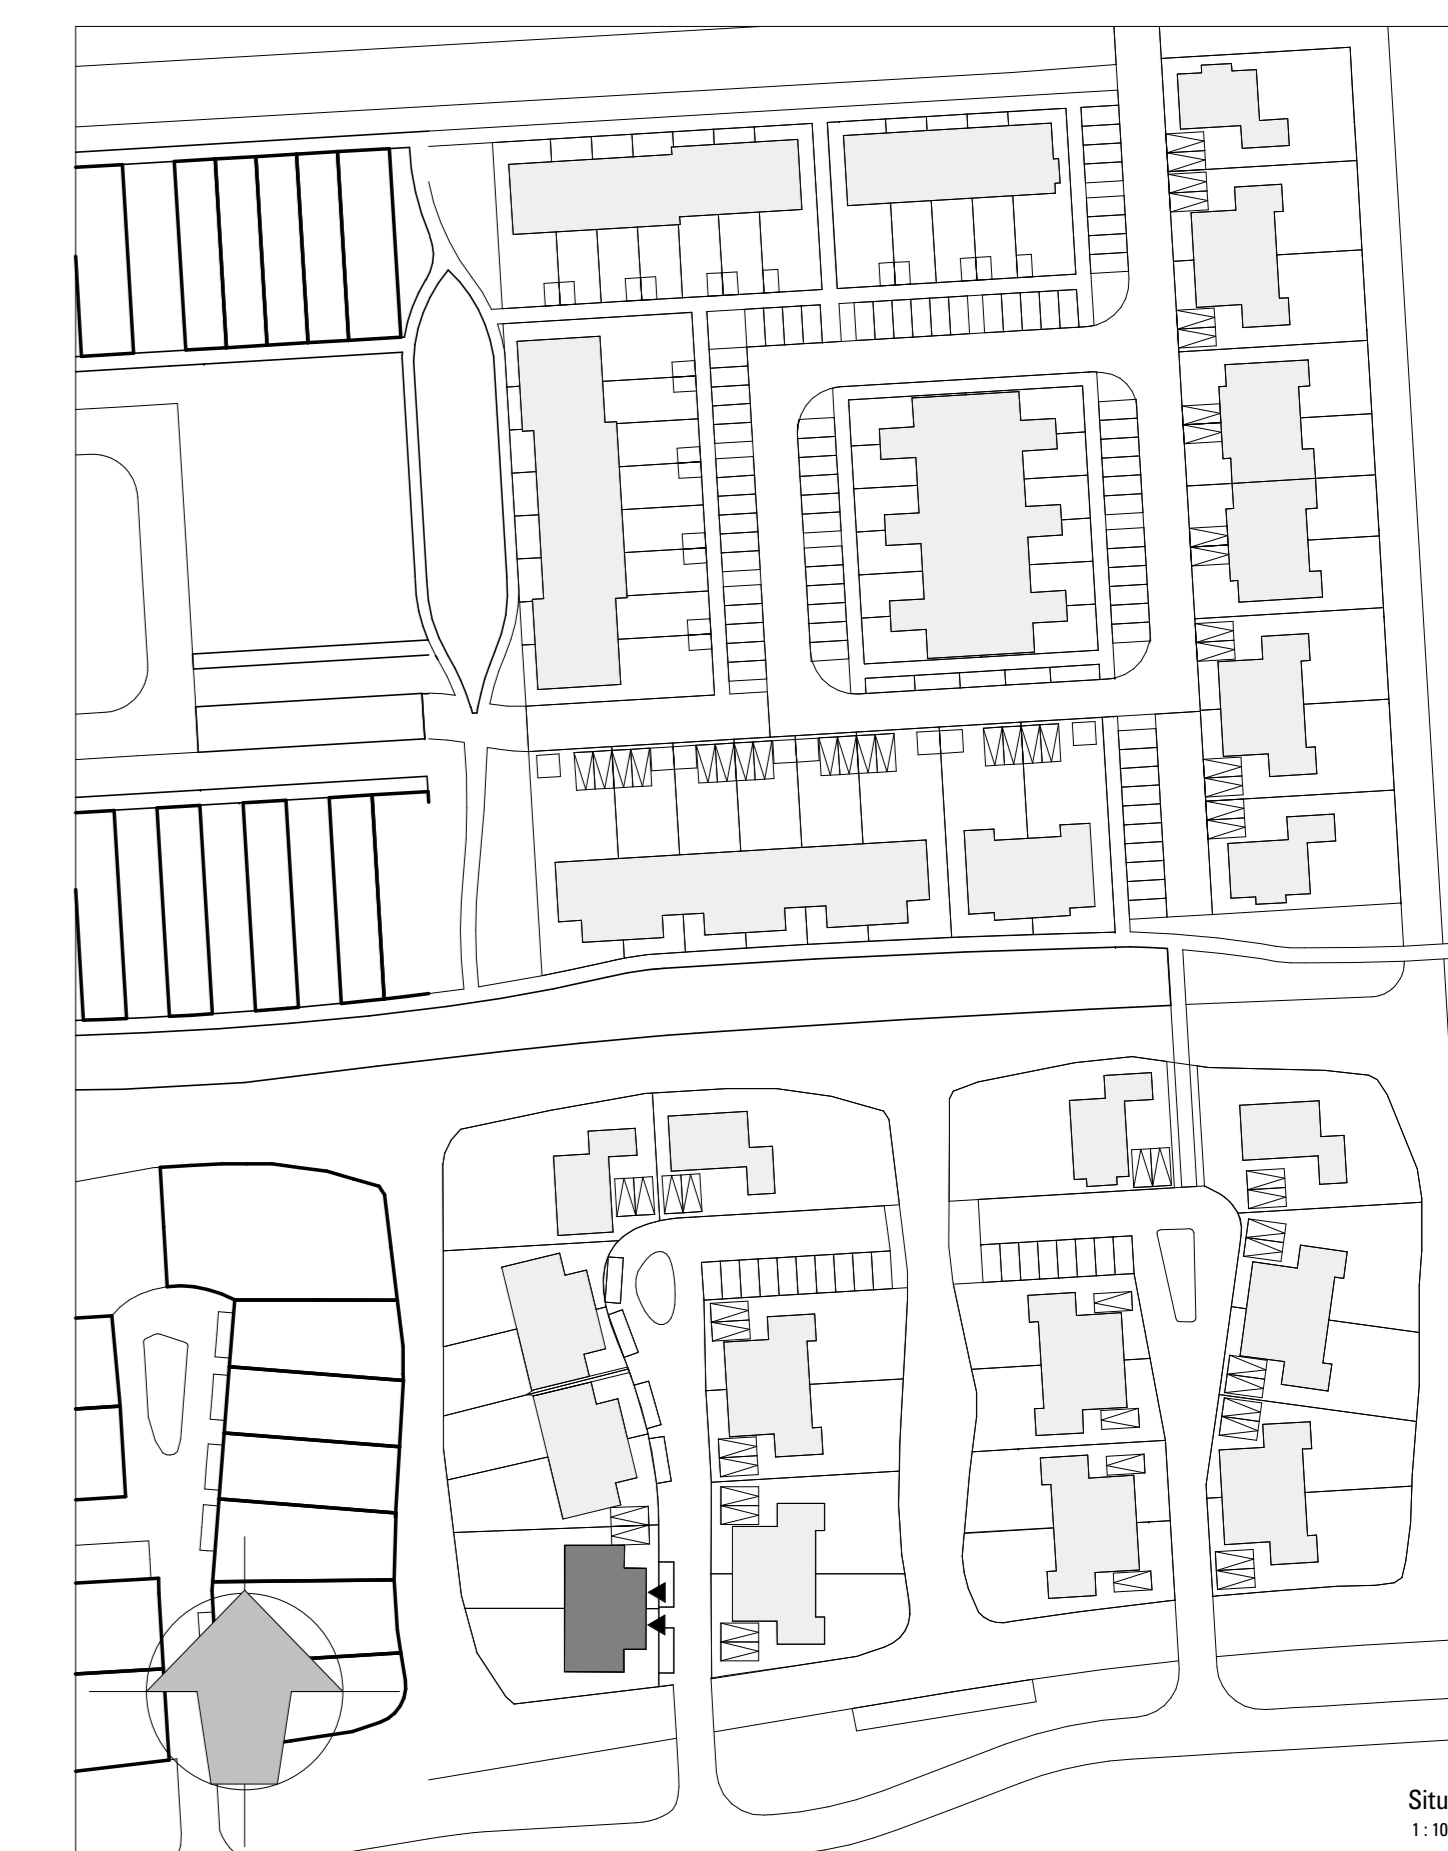

Situatie
1:1000

DEFINITIEF

omschrijving
72 woningen **Ons Dorp** te Hardinxveld-Giessendam

werknr : 5059
bladnr : VK-blok 24

onderdeel:
Verkooptekening
De Bloemist
bnr. 71 en 72

opdrachtgever
Gebroeders Blokland

schaal : 1:50 / 1:100 / 1:1000
formaat: A0

datum : 02-05-2022

wjz: A: 10-05-2022
B: 16-09-2022

