



Enkele berging

Bij bnrs: 1 en 6

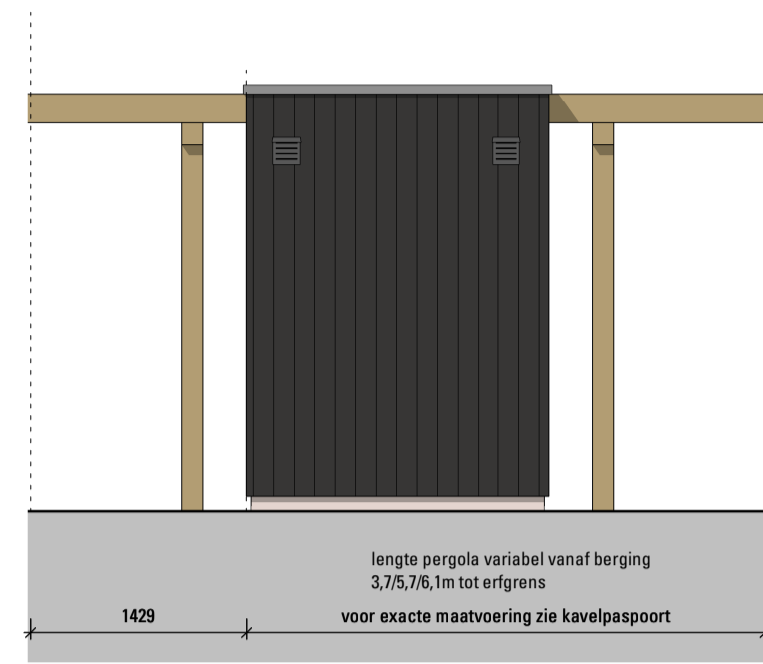


Aanzicht straatzijde
1:50

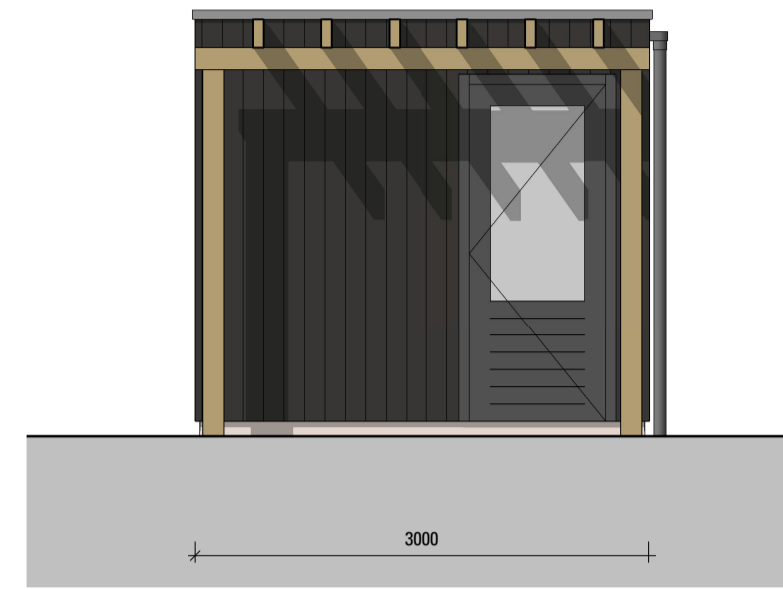


Rechterzijzicht
1:50




Aanzicht tuinzijde
1:50

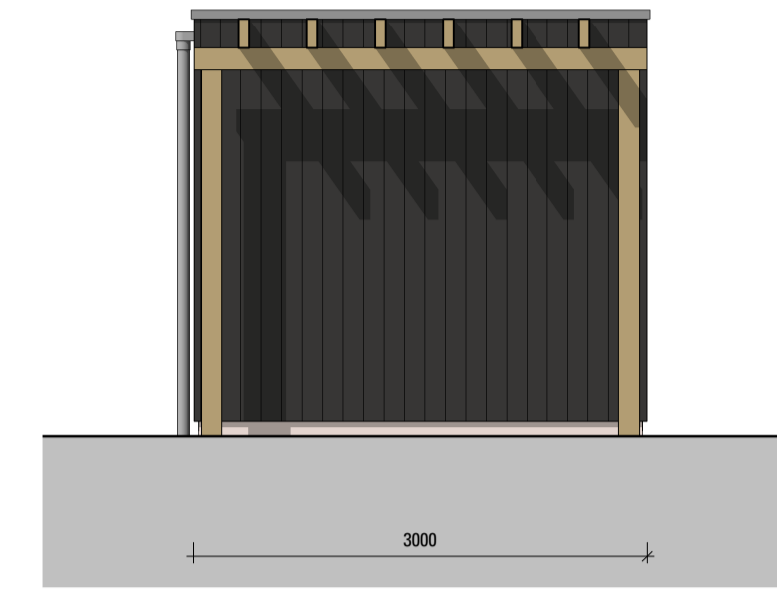

Linkerzijzicht
1:50

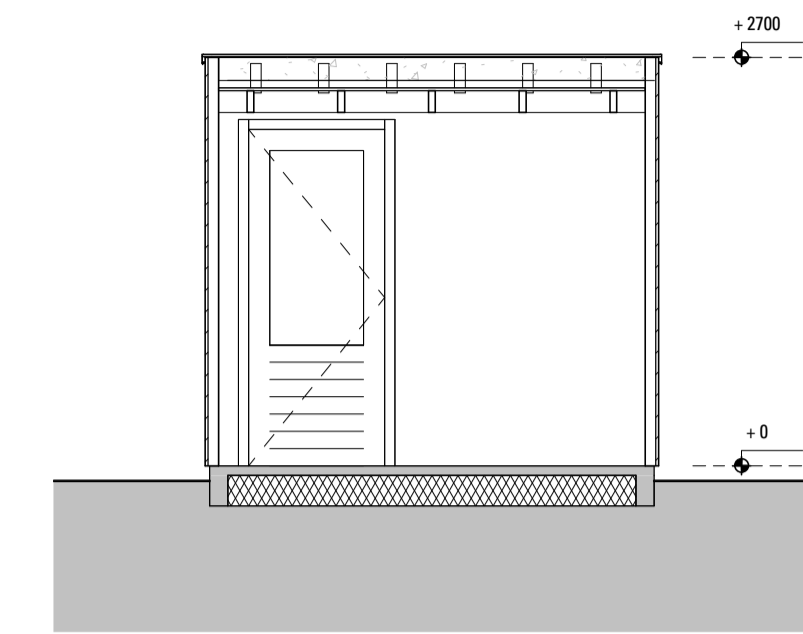


Doorsnede 1
1:50

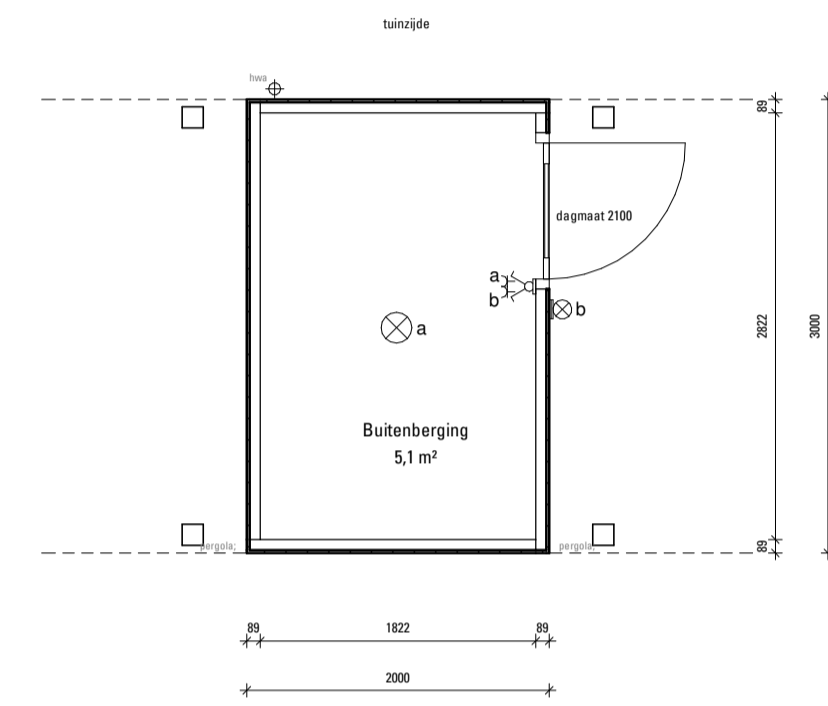


Begane grond
1:50

Dubbele berging


Bij bnrs: 2/3, 4/5, 7/8, 9/10, 11/12, 13/14, 15/16, 17/18, 19/20

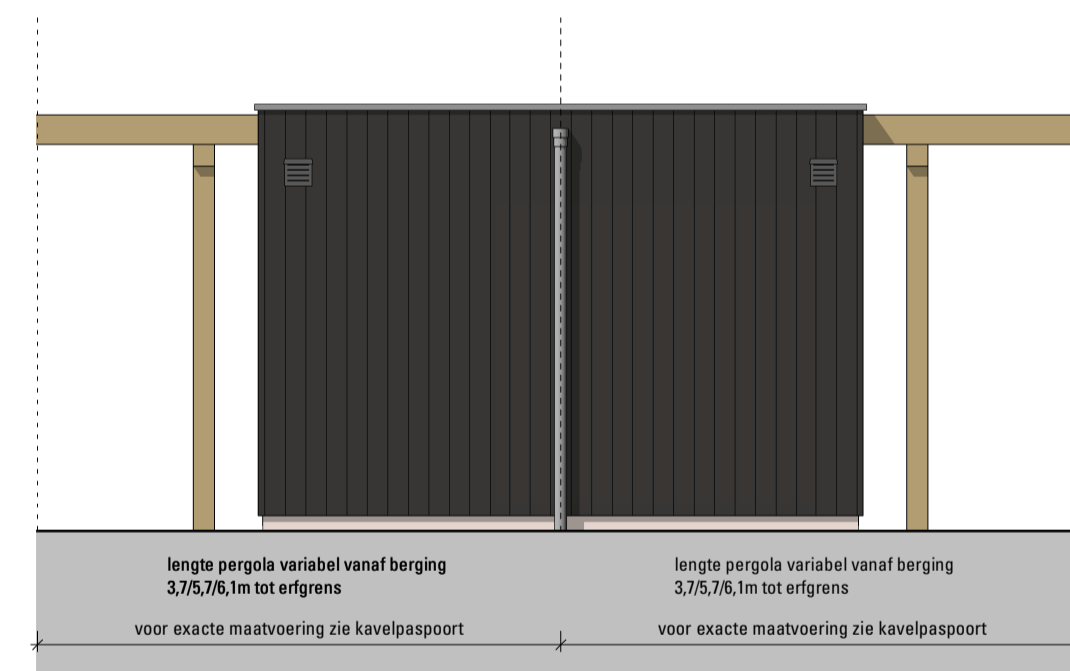


Aanzicht tuinzijde
1:50

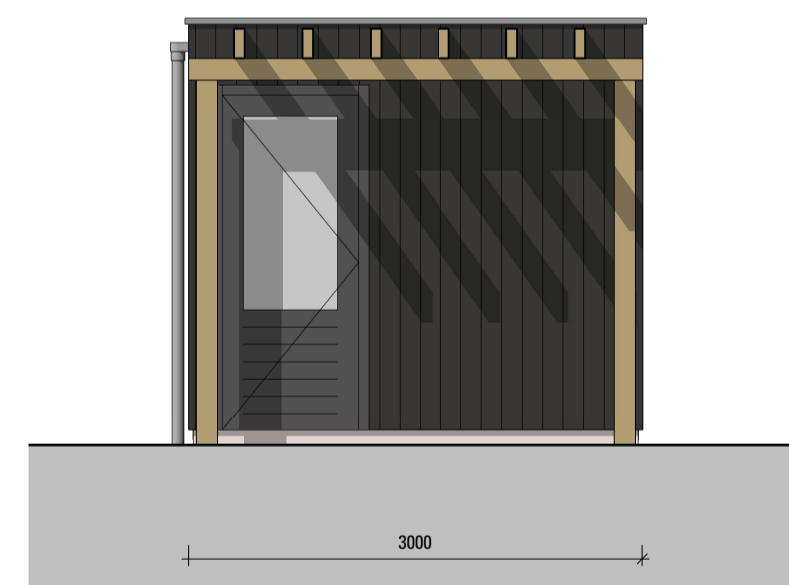


Linkerzijzicht
1:50

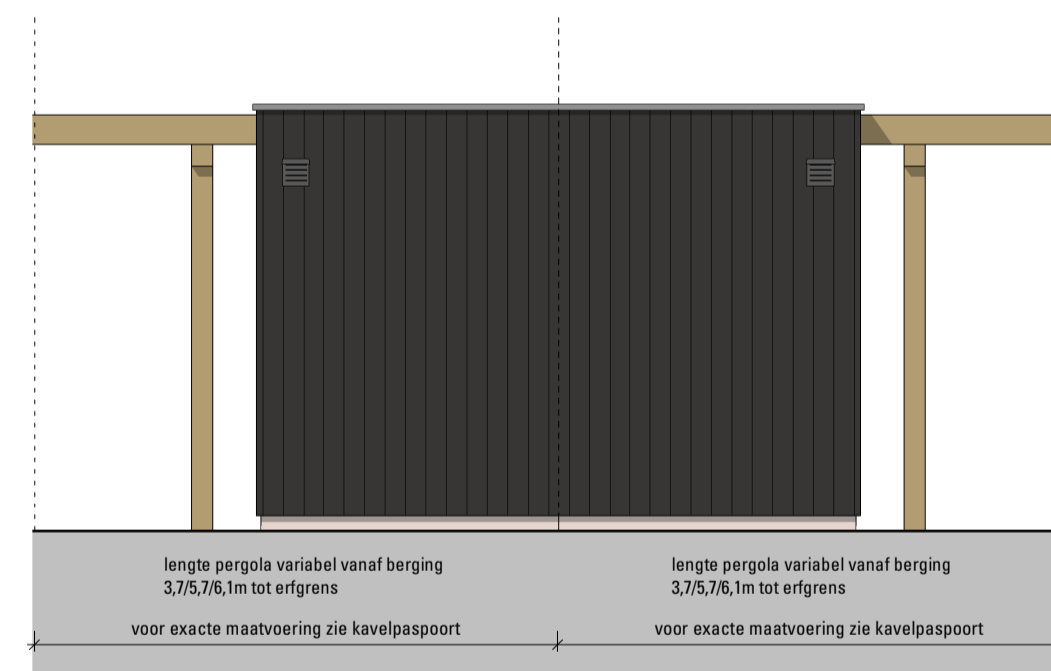


Aanzicht straatzijde
1:50

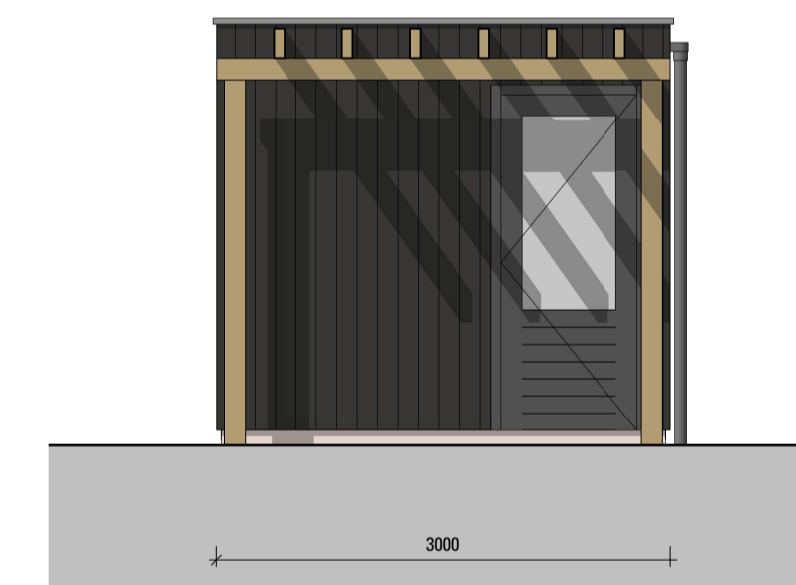

Rechterzijzicht
1:50

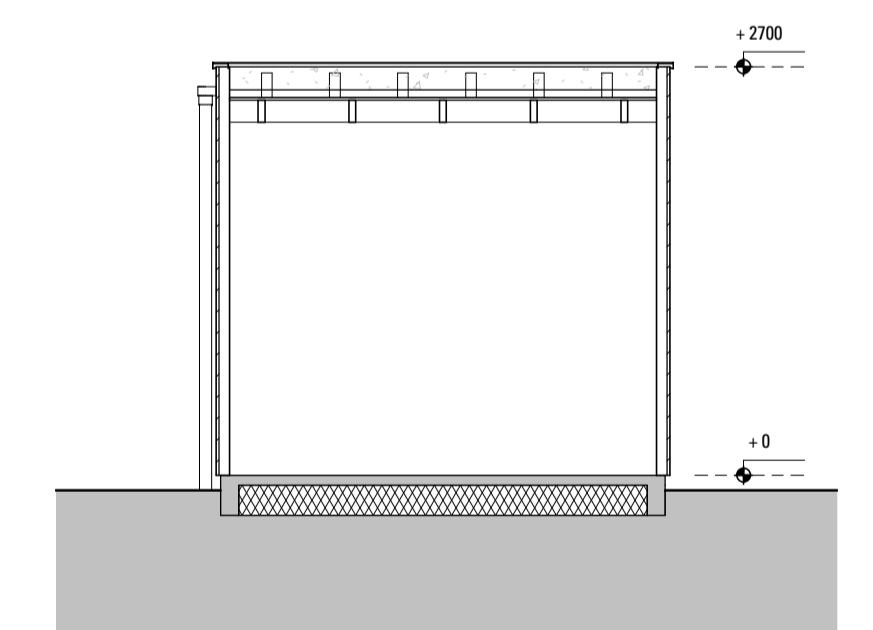

Doorsnede 2
1:50

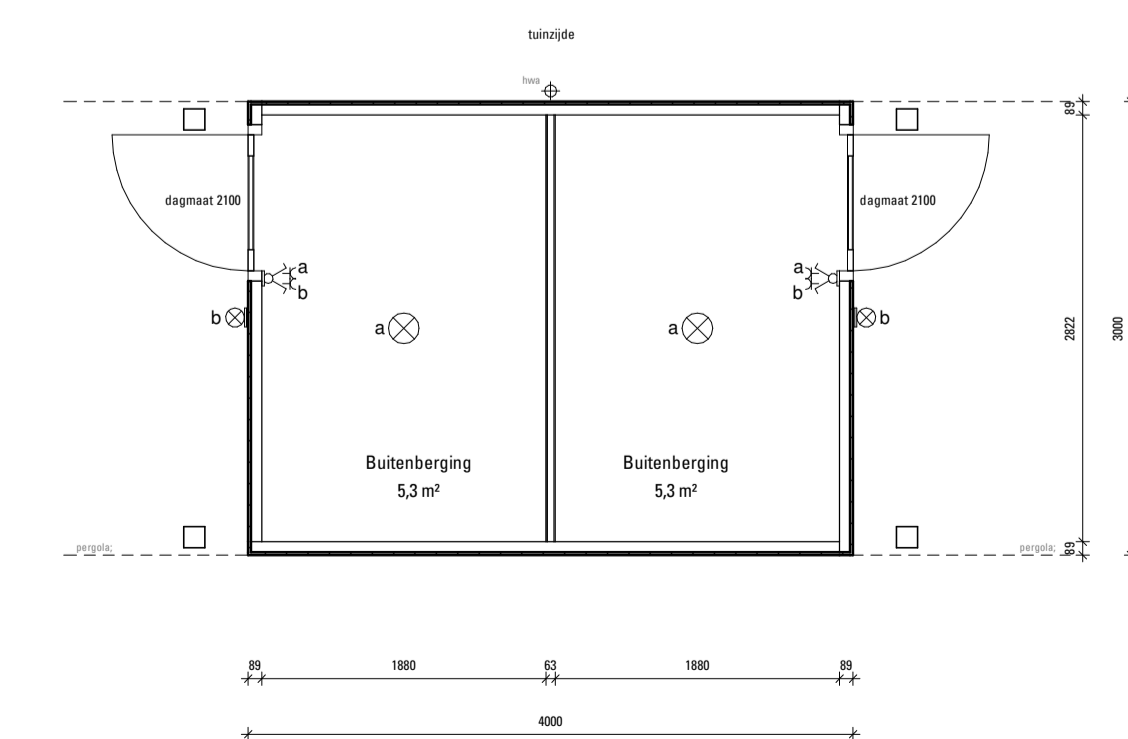

Begane grond
1:50

DEFINITIEF

omschrijving
72 woningen **Ons Dorp** te Hardinxveld-Giessendam
onderdeel:
Verkooptekening
Basistekeningen bergingen
Fase 1, 72 woningen
opdrachtgever
Gebroeders Blokland

werknr : 5059
bladnr : VK-160
schaal : 1:100
formaat : A1
datum : 15-07-2021
wizj:

**ons
dorp**

Blokland
adviseurs in architectuur en bouw
kokon
adviseurs in interieur