



Begane grond
Bnr. 21 type 'Bloemist' Bnr. 22 type 'Bloemist' Bnr. 23 type 'Bloemist' Bnr. 24 type 'Bloemist' Bnr. 25 type 'Bloemist' Bnr. 26 type 'Bloemist'

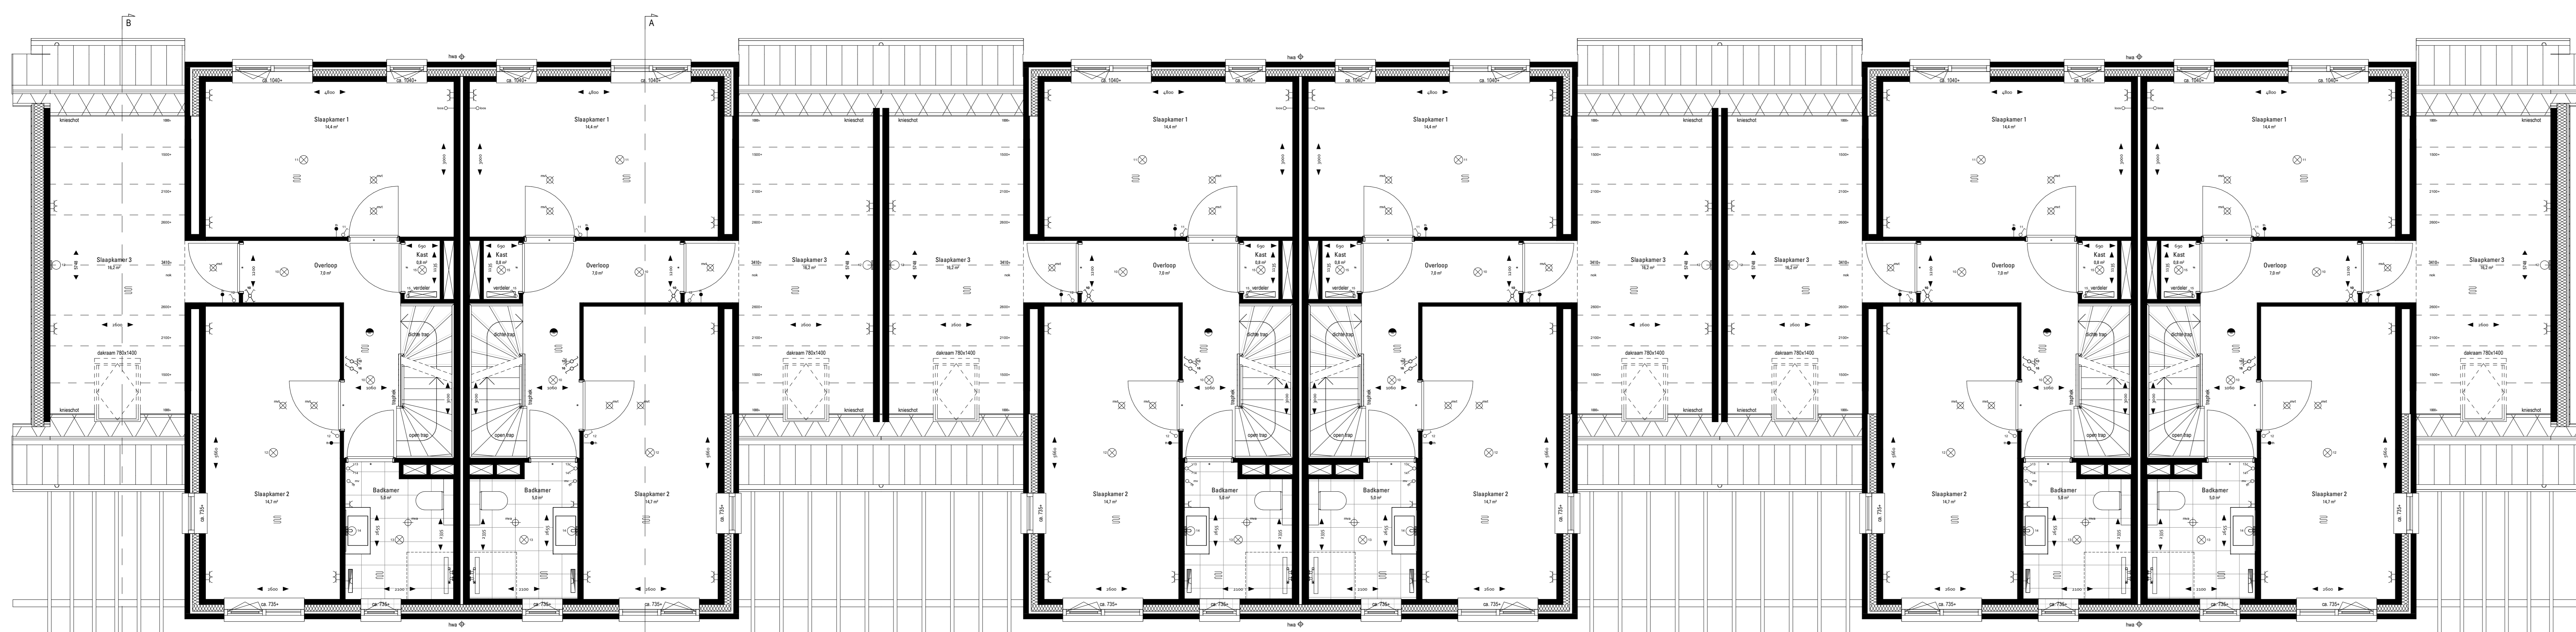

1e verdieping
Bnr. 21 type 'Bloemist' Bnr. 22 type 'Bloemist' Bnr. 23 type 'Bloemist' Bnr. 24 type 'Bloemist' Bnr. 25 type 'Bloemist' Bnr. 26 type 'Bloemist'

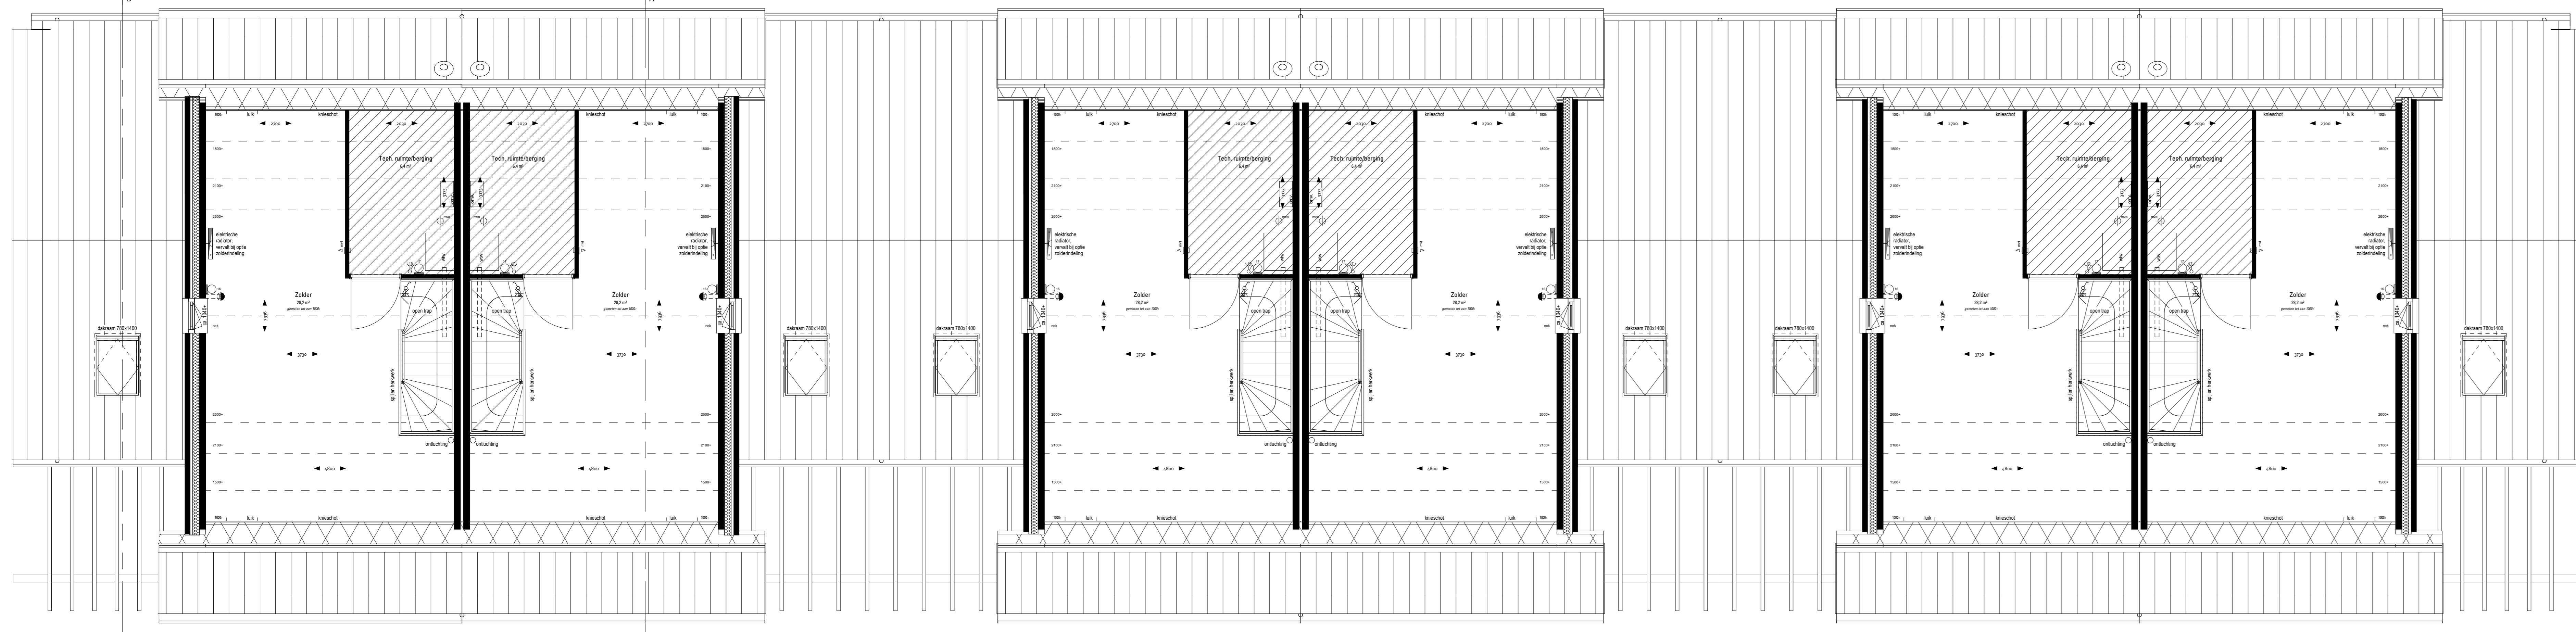

2e verdieping
Bnr. 21 type 'Bloemist' Bnr. 22 type 'Bloemist' Bnr. 23 type 'Bloemist' Bnr. 24 type 'Bloemist' Bnr. 25 type 'Bloemist' Bnr. 26 type 'Bloemist'


RENVOOI ELEKTRA

- | | | | | | |
|---|-----------------------|---|-------------------------|---|-----------------------|
| ⊘ | schakelaar, enkel | ⊘ | thermostaat bediening | ⊘ | opstelpaas wasmachine |
| ⊘ | schakelaar, serie | ⊘ | wed. enkel | ⊘ | warmtepomp-unit |
| ⊘ | schakelaar, wissel | ⊘ | wed. dubbel | ⊘ | wfw-unit |
| ⊘ | schakelaar, kruis | ⊘ | leiding, loos | ⊘ | mv afvoer punt |
| ⊘ | schel | ⊘ | lichtpunt, plafond | ⊘ | mv toevoer punt |
| ⊘ | bedrukker | ⊘ | lichtpunt, wand | ⊘ | mv afvoer, in wand |
| ⊘ | rookmelder, op pendel | ⊘ | lichtpunt, wand, buiten | ⊘ | radetor elektrisch |
| ⊘ | rookmelder, plafond | ⊘ | verdelers | | |
| ⊘ | mv bediening | ⊘ | verdelers + omkasting | | |

RENVOOI MATERIELEN

- | | | | |
|---|--|---|--|
| ■ | gevelsteen kleur rood gemaanceerd | — | gevelstelselwerk |
| ■ | gevelsteen kleur wit gemaanceerd | — | spouwplaat |
| ■ | gevelsteen kleur zwart | — | binnenwand, kalkzandsteen |
| ■ | gevelsteen kleur crème | — | binnenwand, gipsblokken, Td100mm |
| ■ | gevelsteen kleur taupe | — | stakpakket |
| ■ | gevelbekleding hout kleur donker antraciet | — | stalen dak |
| ■ | gevelbekleding eternit basaltgrijs | — | HSB |
| ■ | keramische pan kleur natuurrood | — | HSB ongeliciseerd |
| ■ | keramische pan kleur kalkleur | — | technische zone |
| ■ | keramische pan kleur zwart | — | emalt |
| ■ | keramische pan kleur terrabruin | — | voordeur |
| ■ | keramische logo Gebroeders Blokland | — | stalen montagekozijn, zonder boverlicht |
| ■ | keramische vloertegels | — | stalen montagekozijn, met boverlicht |
| ■ | betontegels, 600x400 | — | stalen montagekozijn, met paneel in boverlicht van toepassing bij trapkast/techniekruimte(s) |
| ■ | grind | | |
| ■ | neststeen, posities en hoeveelheid rtd | | |

Alle maten zijn indicatief. Hieraan kunnen geen rechten worden ontleend.
Alle oppervlaktes op de zolder zijn berekend tot 1000-

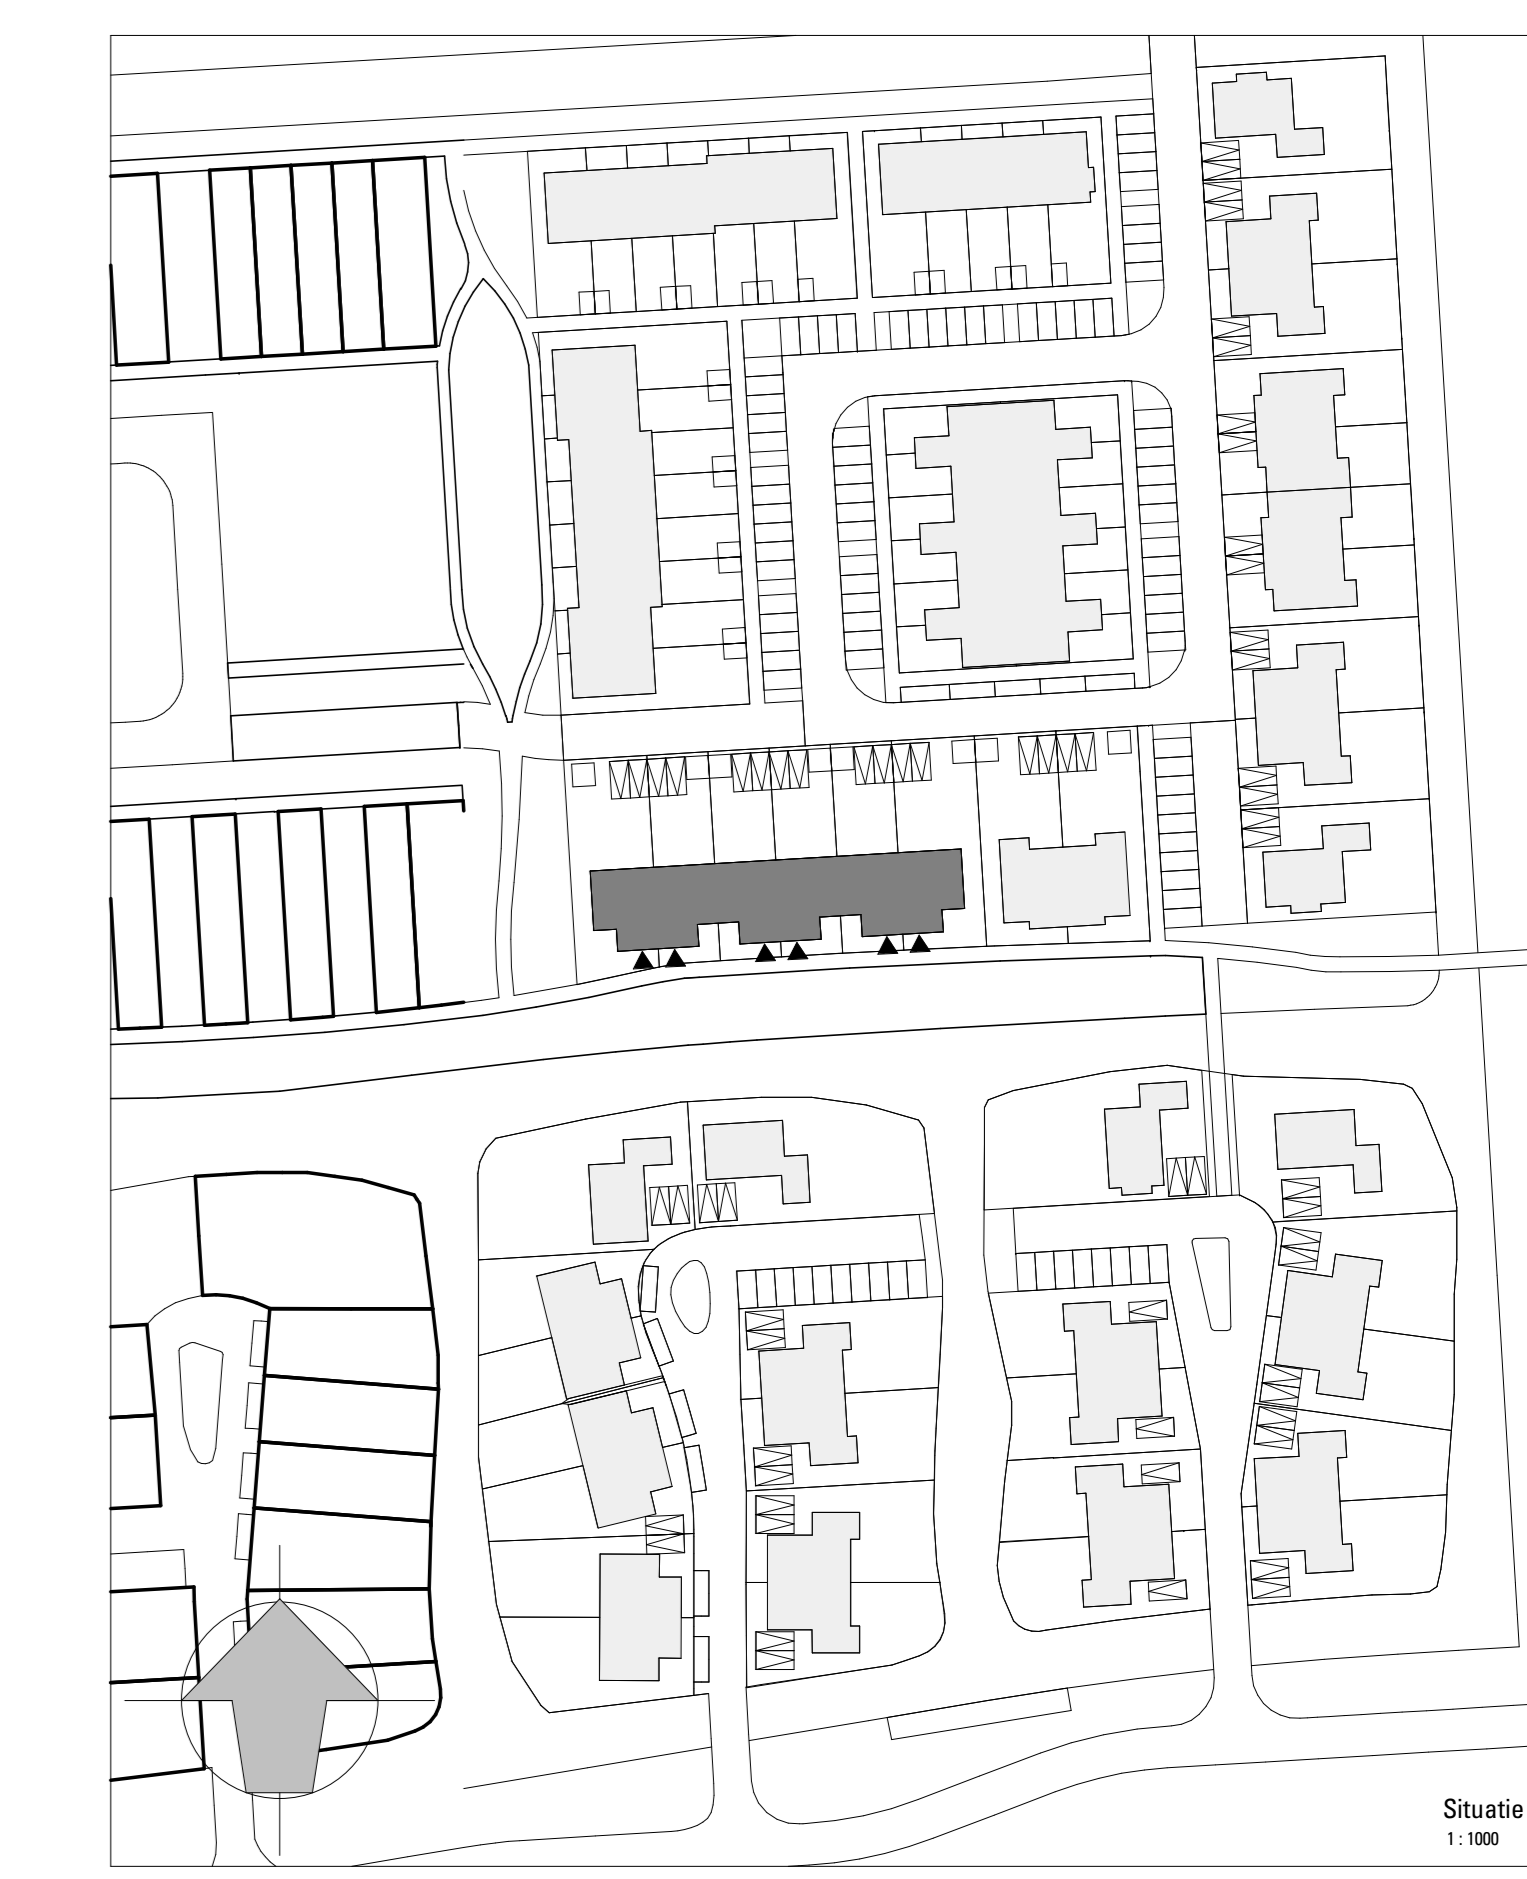

DEFINITIEF

omschrijving
72 woningen Ons Dorp te Hardinxveld-Giessendam
onderdeel:
Verkooptekening
De Bloemist
bnr. 21 t/m 26
opdrachtgever
Gebroeders Blokland

werker : 5059
bladnr : VK-blok 4a
schaal : 1:50 / 1:100 / 1:1000
formaat: A0L
datum : 02-05-2022
wjp: A: 10-05-2022
B: 16-09-2022

