



Brn 27 type 'Kruidnier'
2e verdieping
1:100

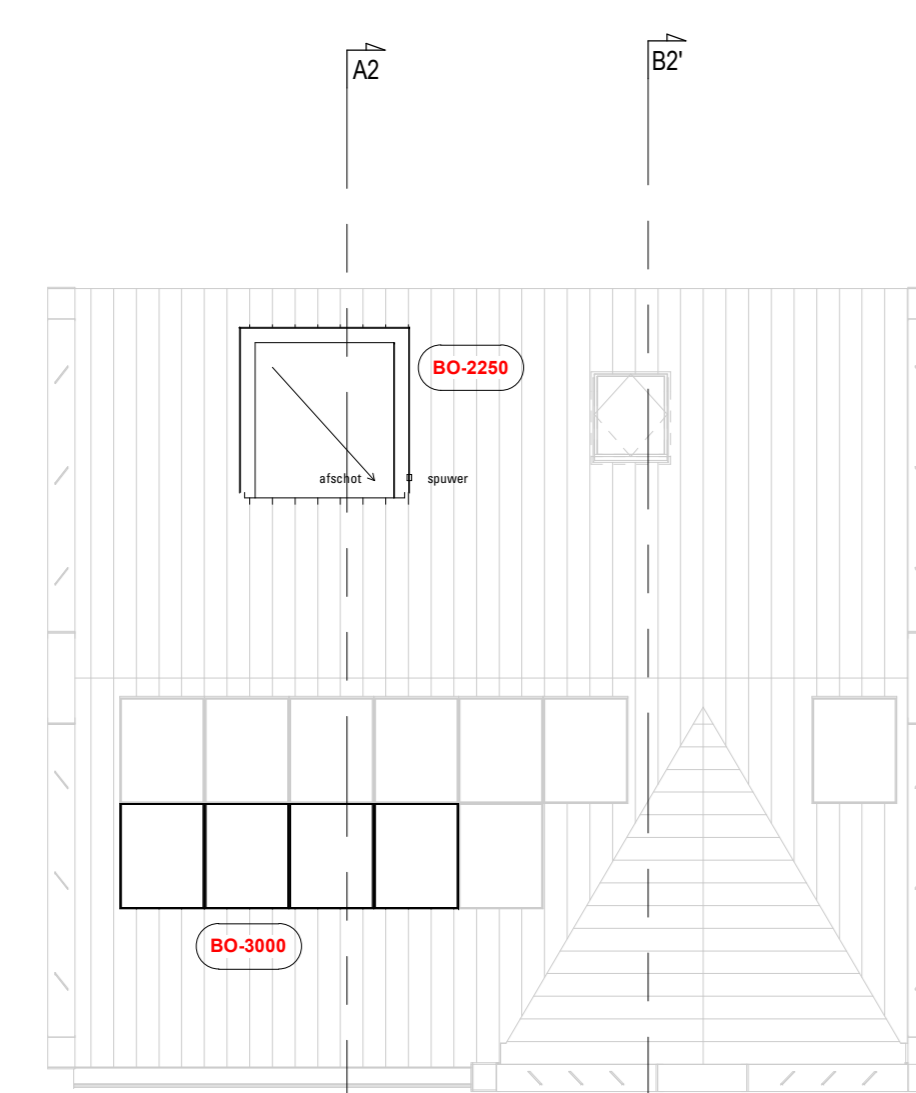

Brn 28 type 'Kruidnier'
2e verdieping
1:100

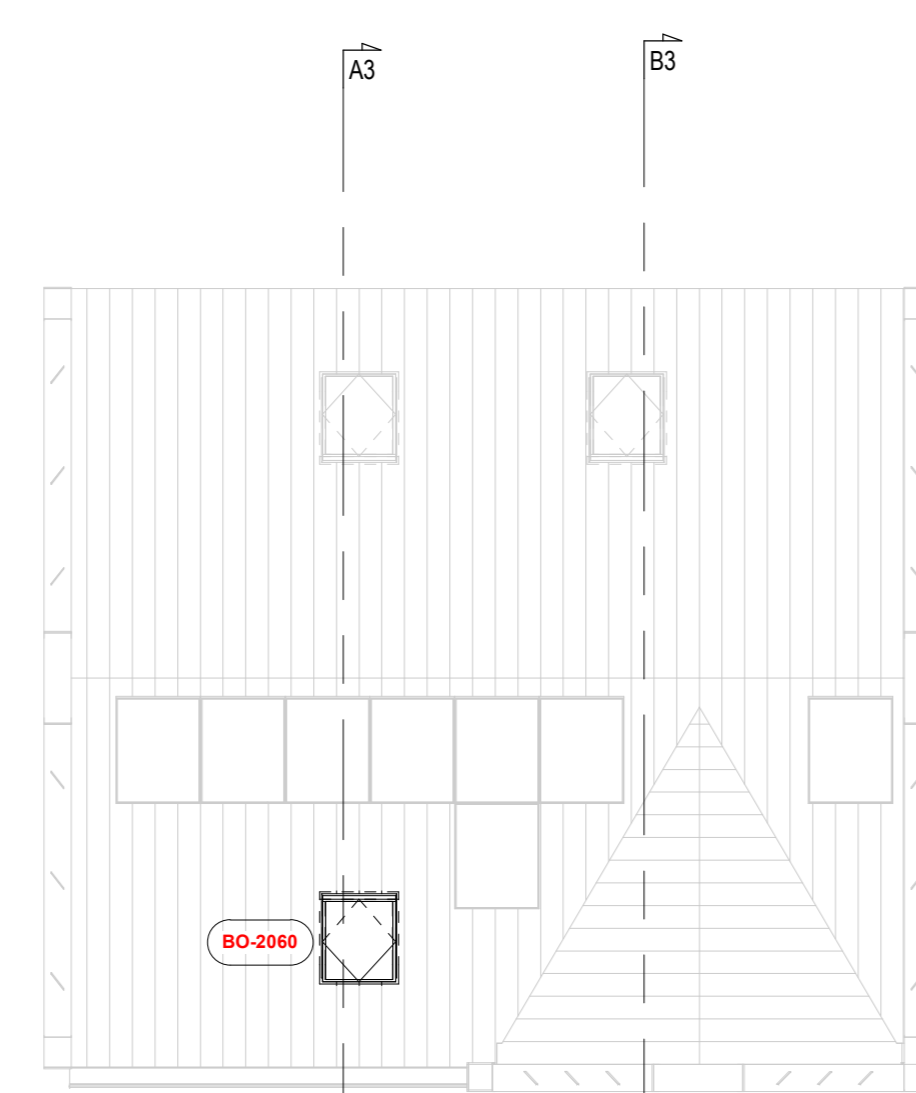


Brn 29 type 'Kruidnier'
2e verdieping
1:100




Vooransicht 1:100




Achteraansicht 1:100

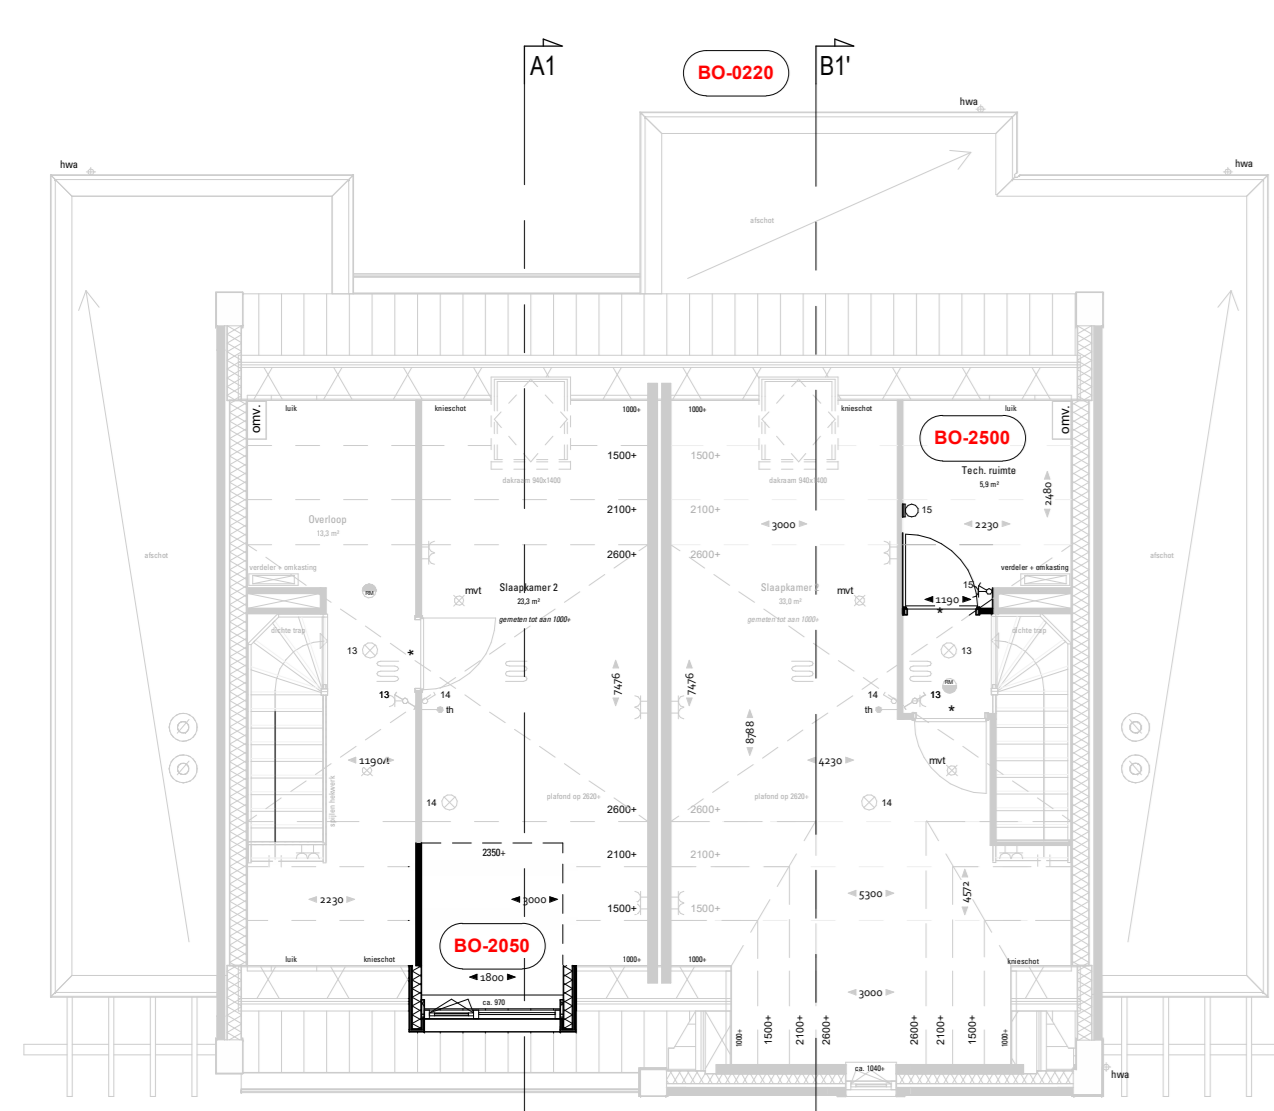


Brn 27 type 'Kruidnier'
1e verdieping
1:100

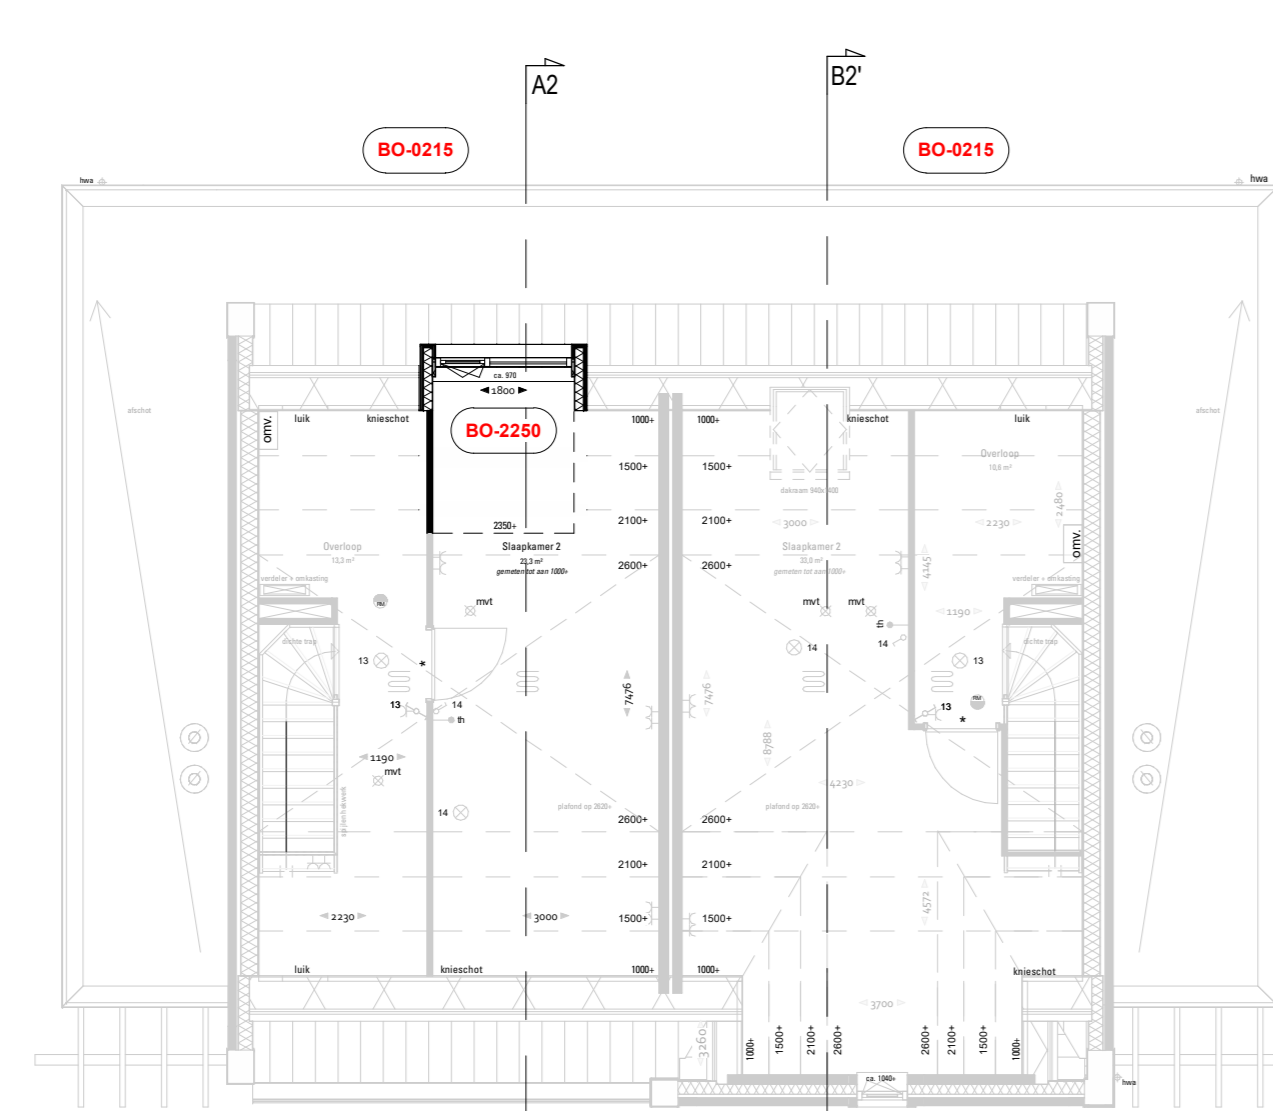


Brn 28 type 'Kruidnier'
1e verdieping
1:100

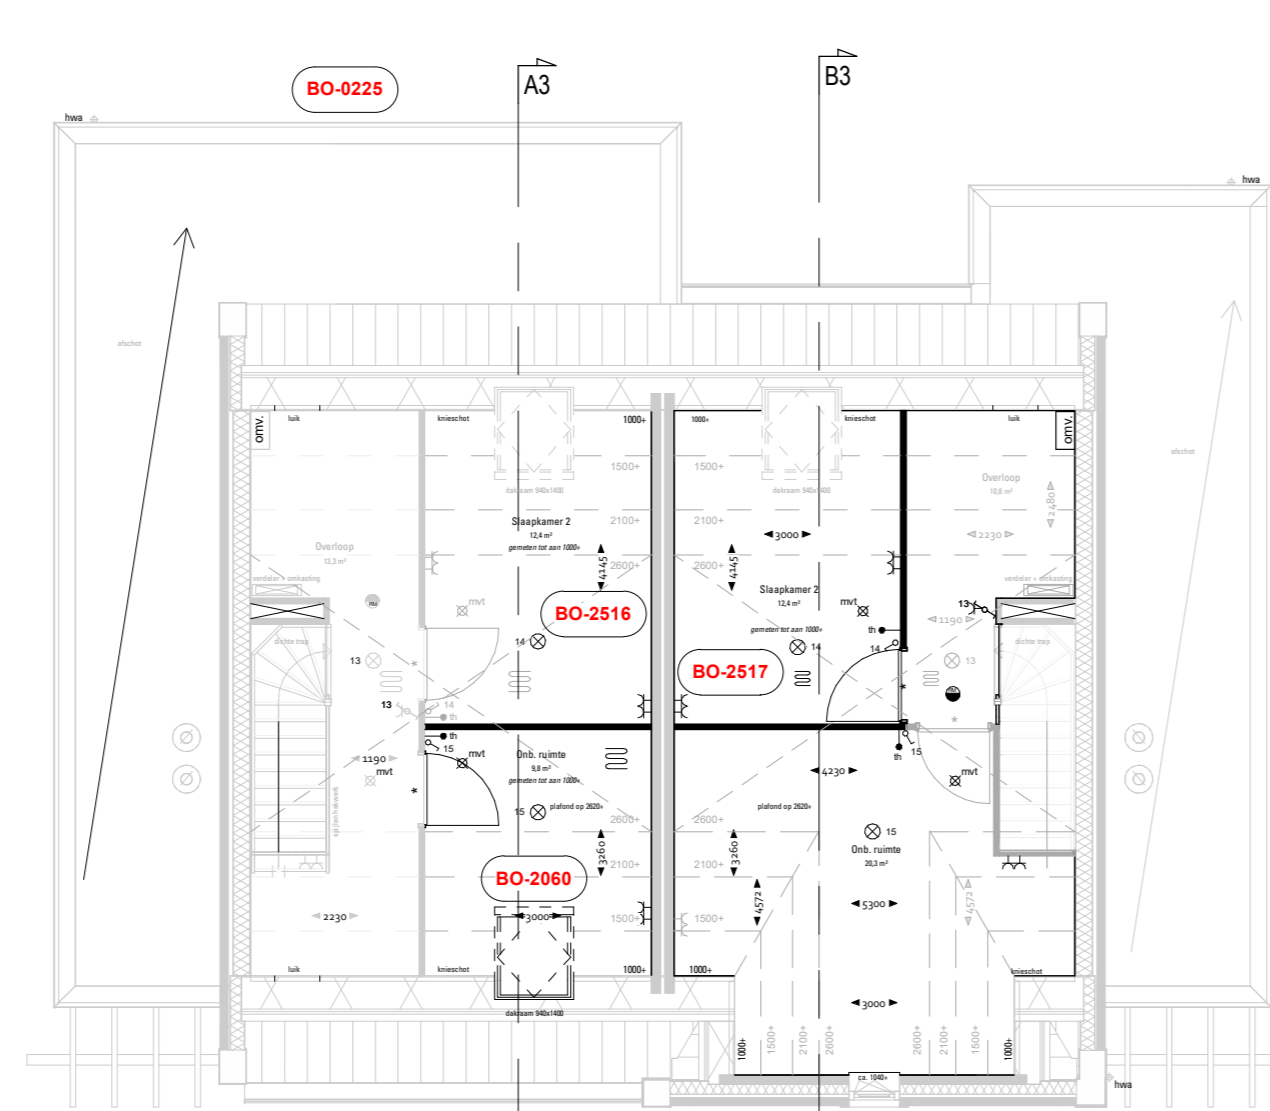


Brn 29 type 'Kruidnier'
1e verdieping
1:100

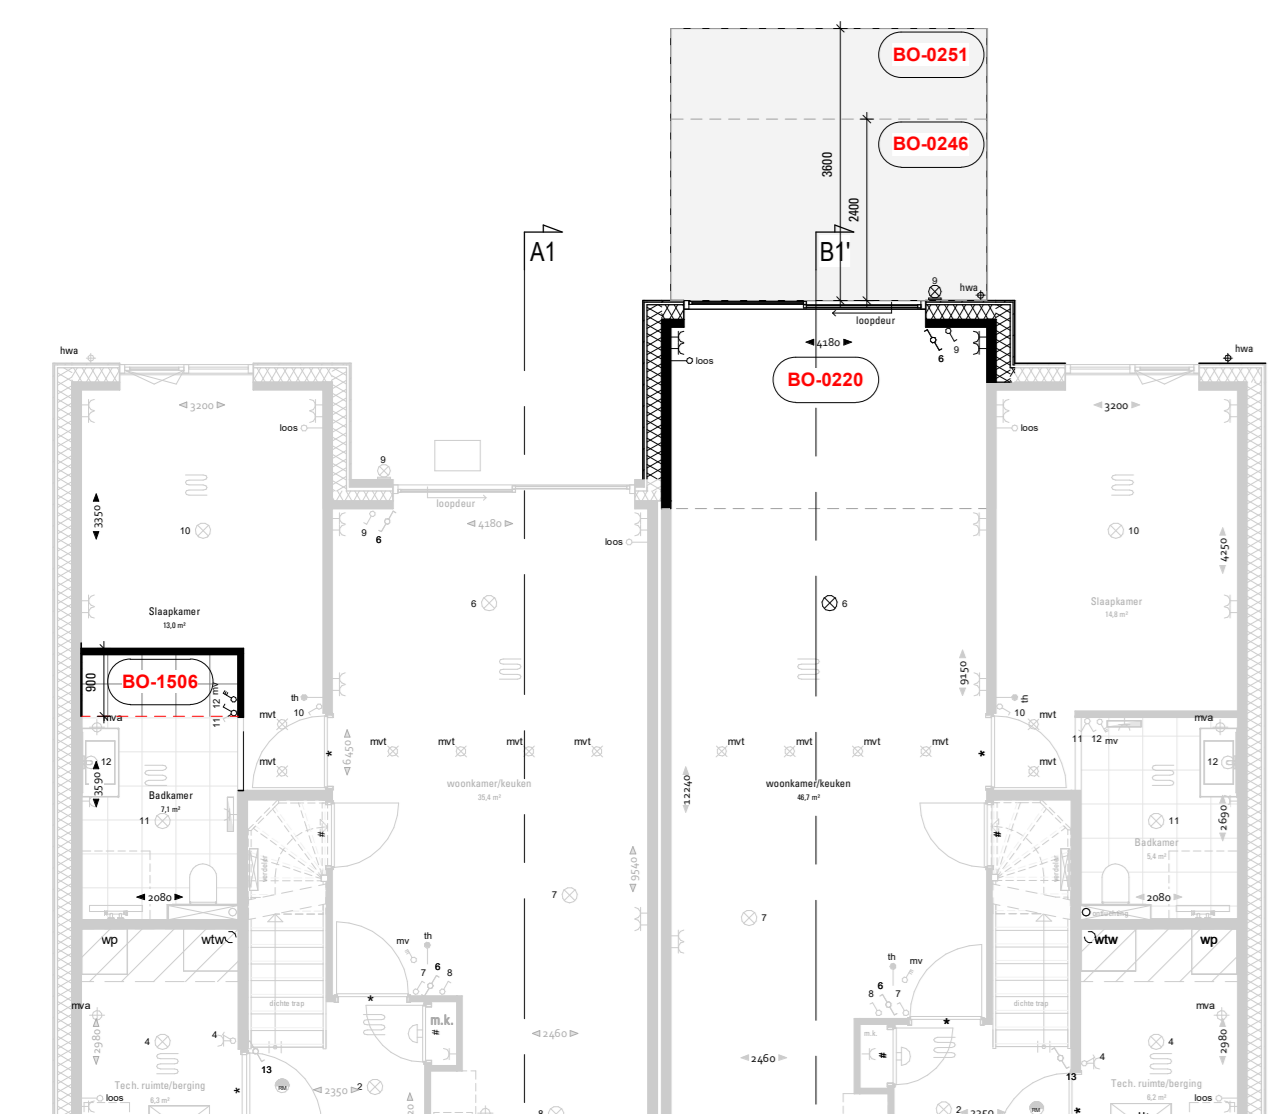


Brn 27 type 'Kruidnier'
Begane grond
1:100

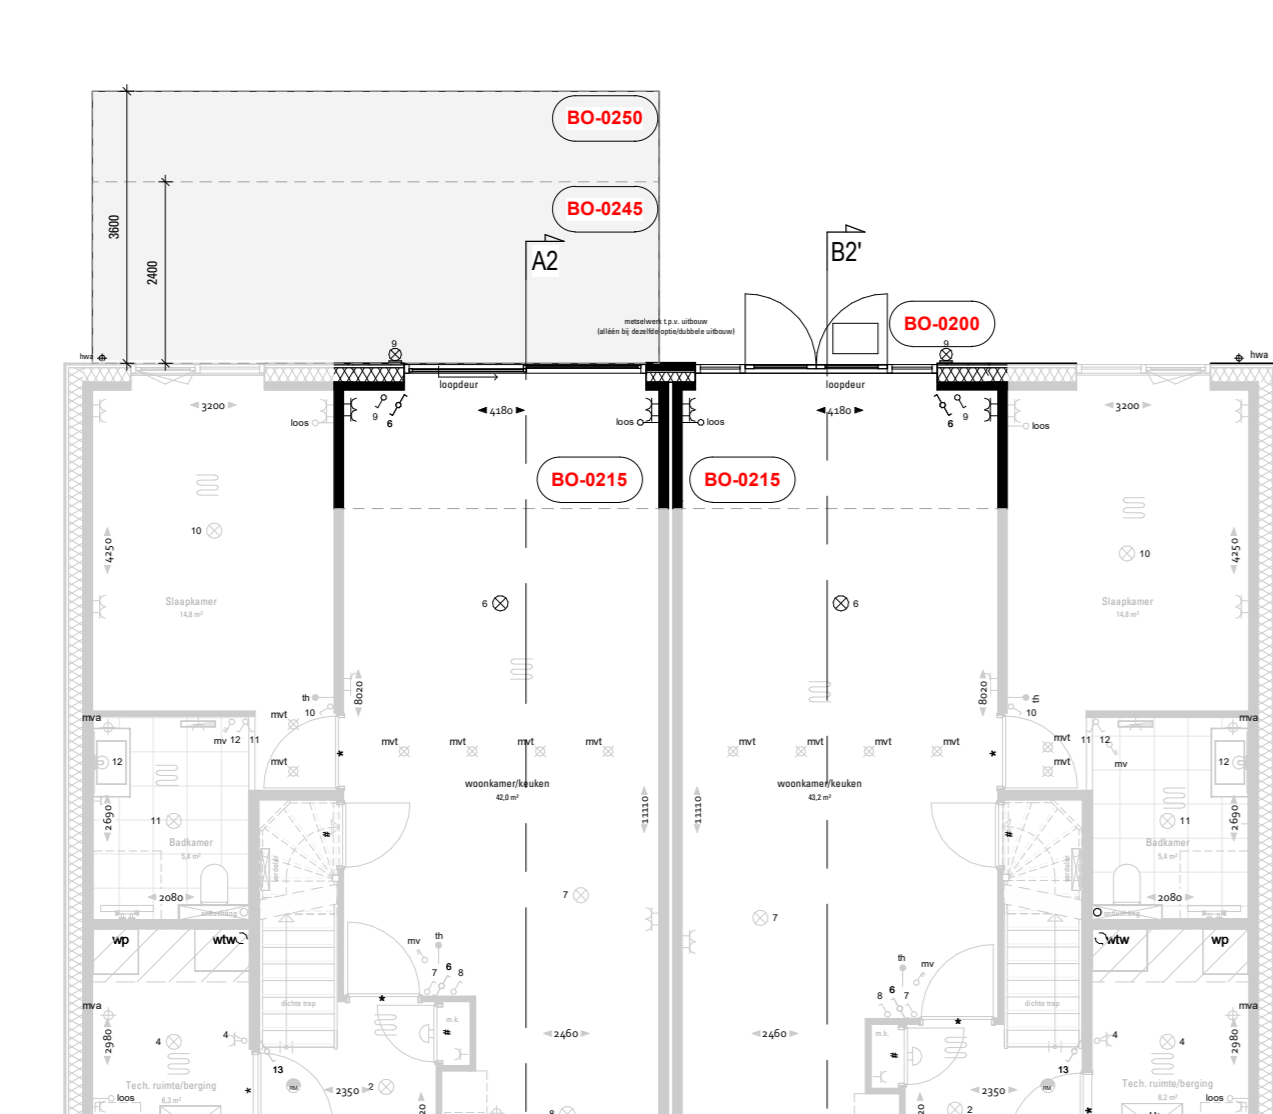


Brn 28 type 'Kruidnier'
Begane grond
1:100

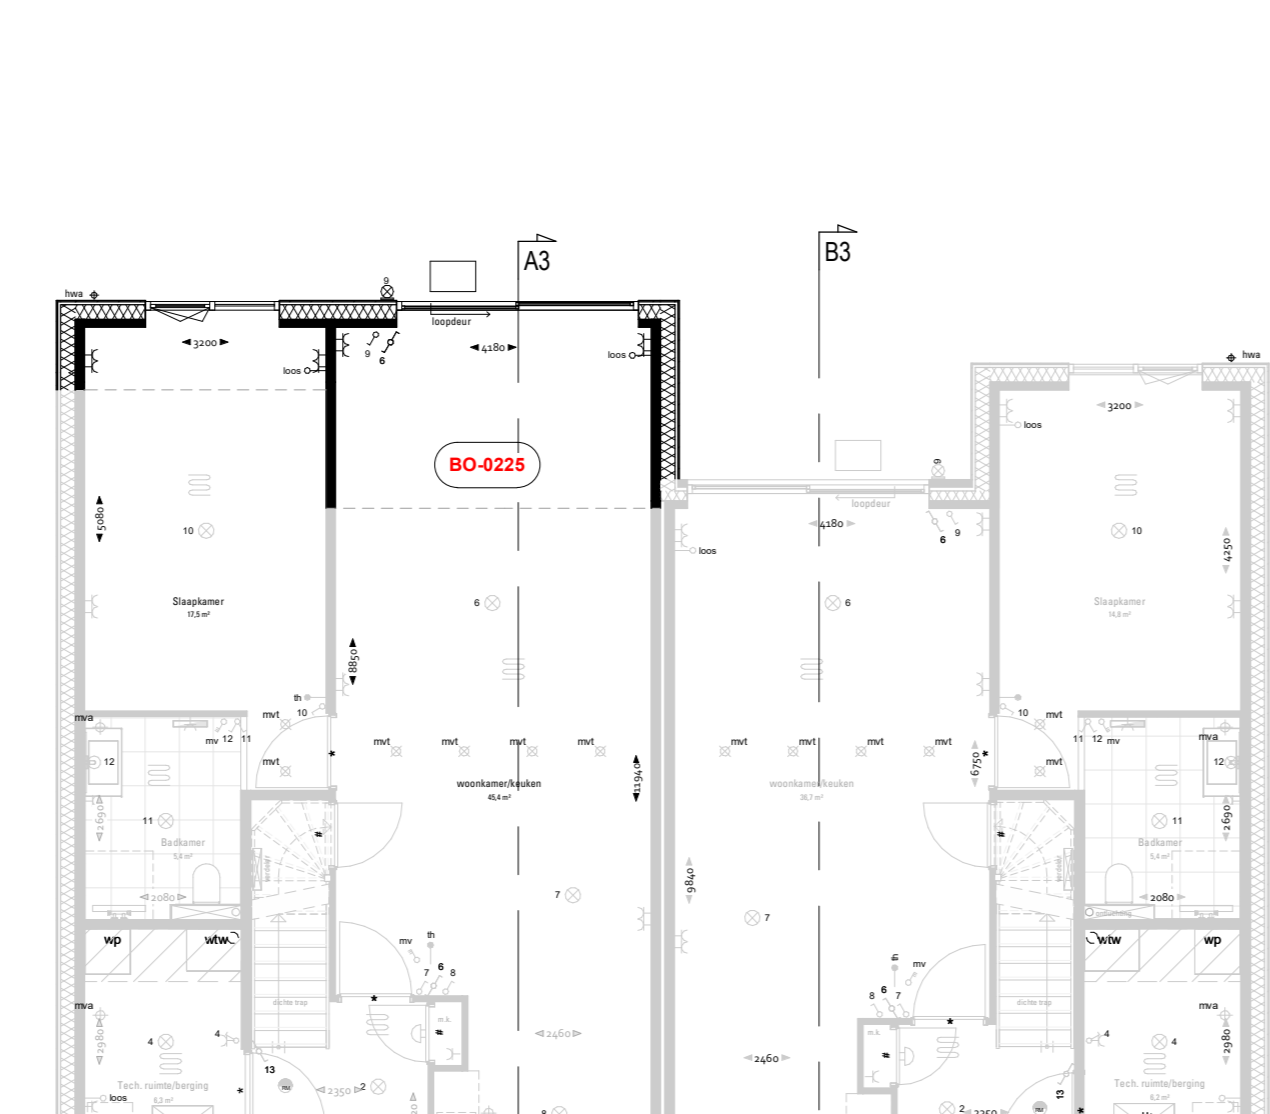


Brn 29 type 'Kruidnier'
Begane grond
1:100

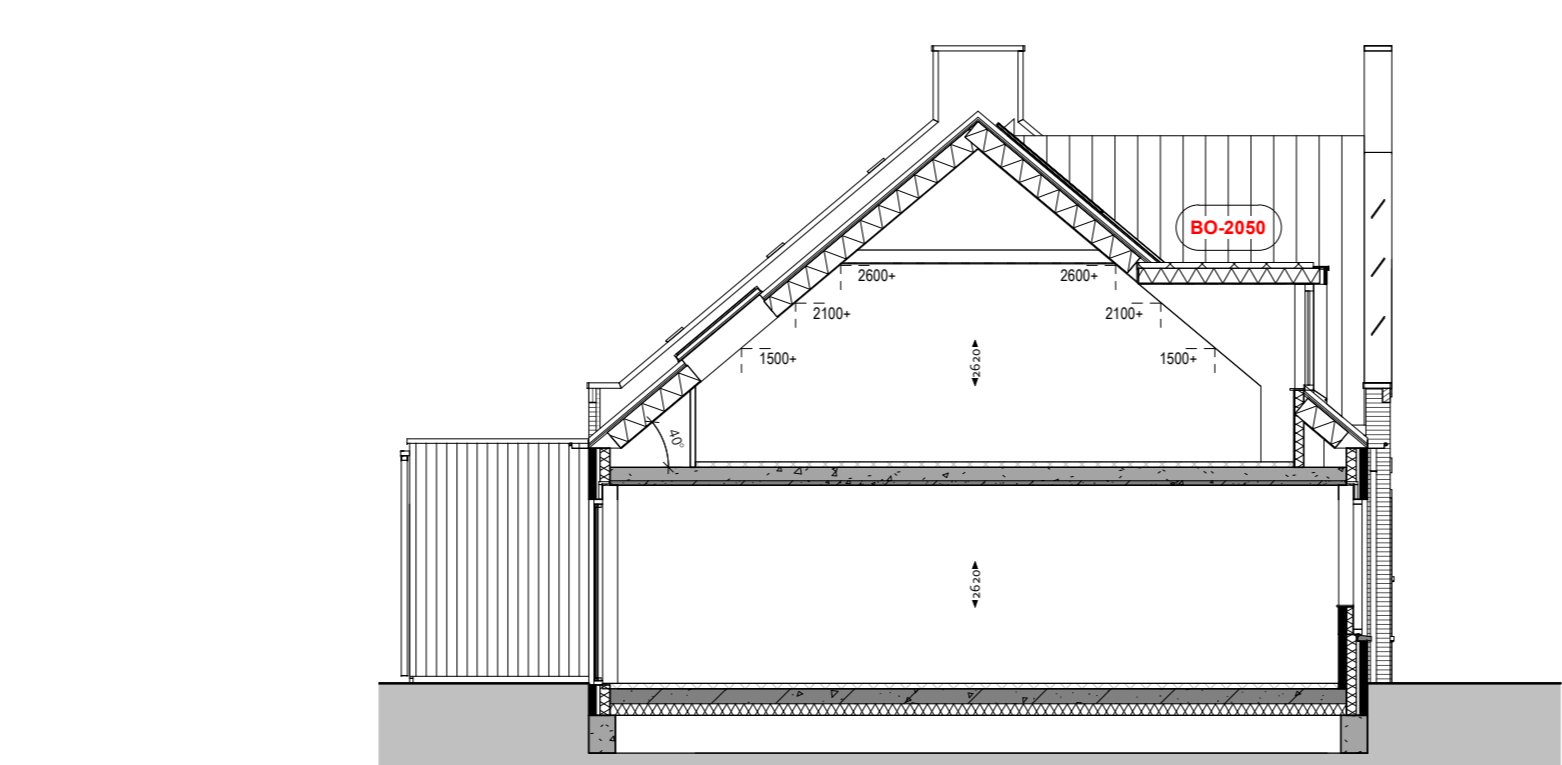


Doorsnede A1
1:100

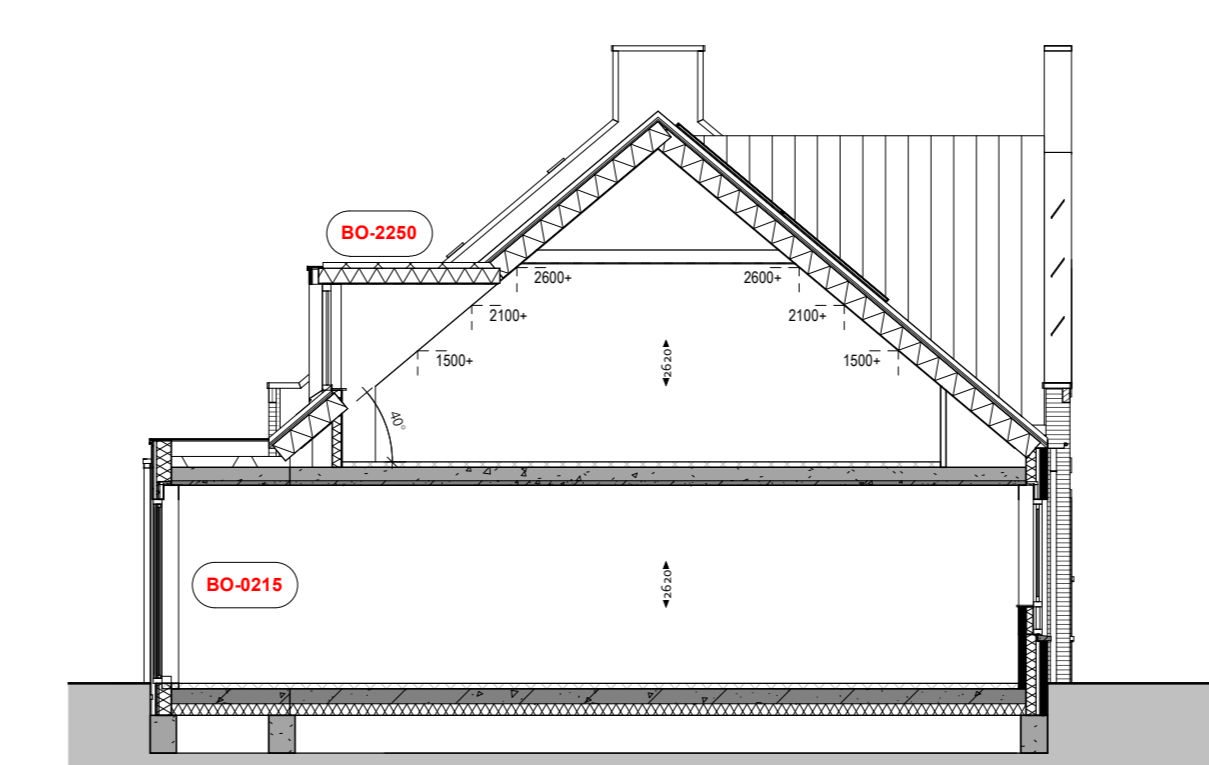


Doorsnede A2
1:100

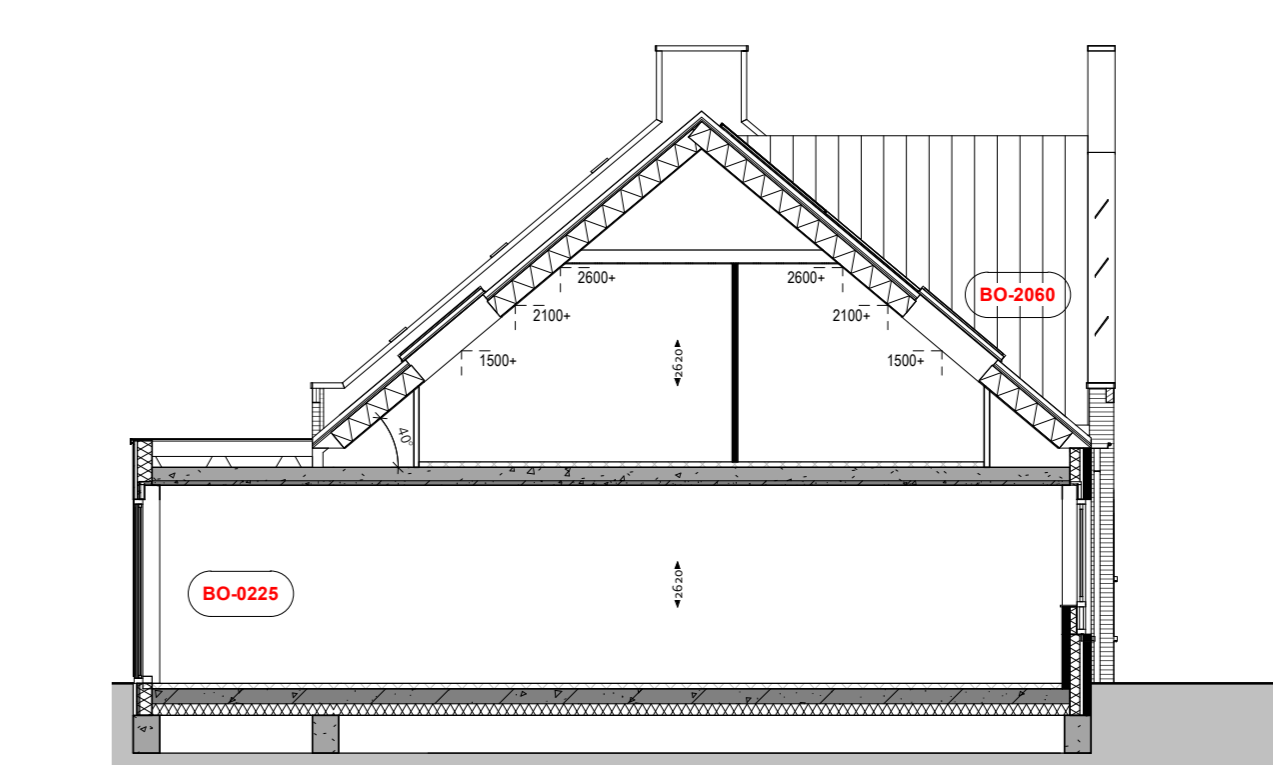


Doorsnede A3
1:100

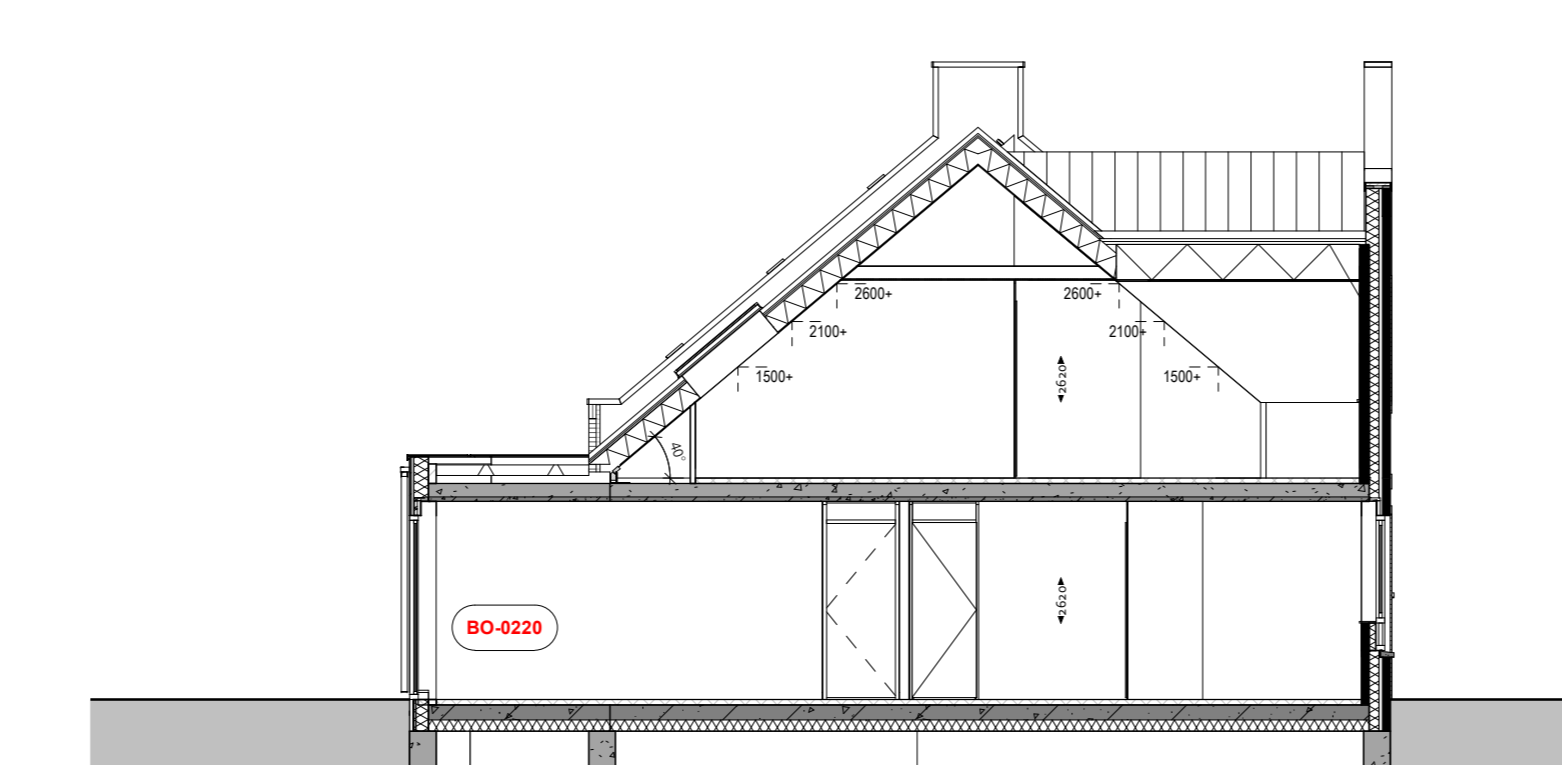

Doorsnede B1
1:100

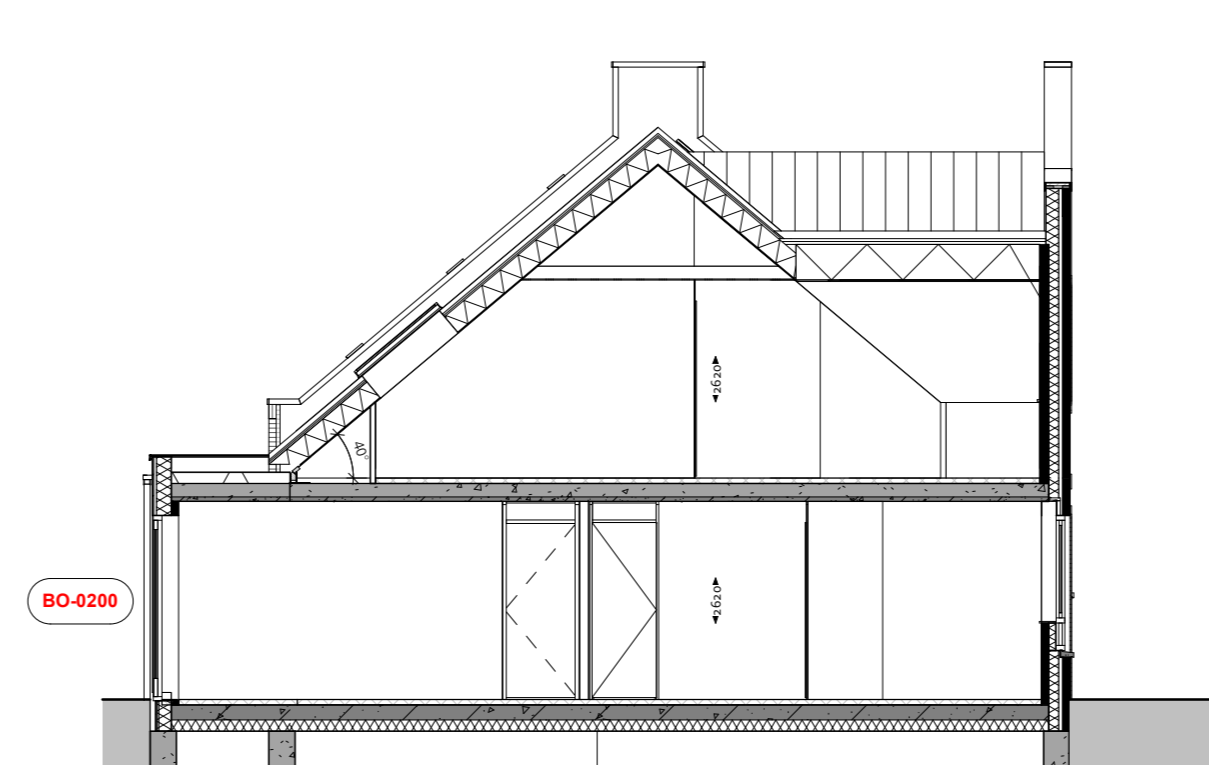

Doorsnede B2
1:100

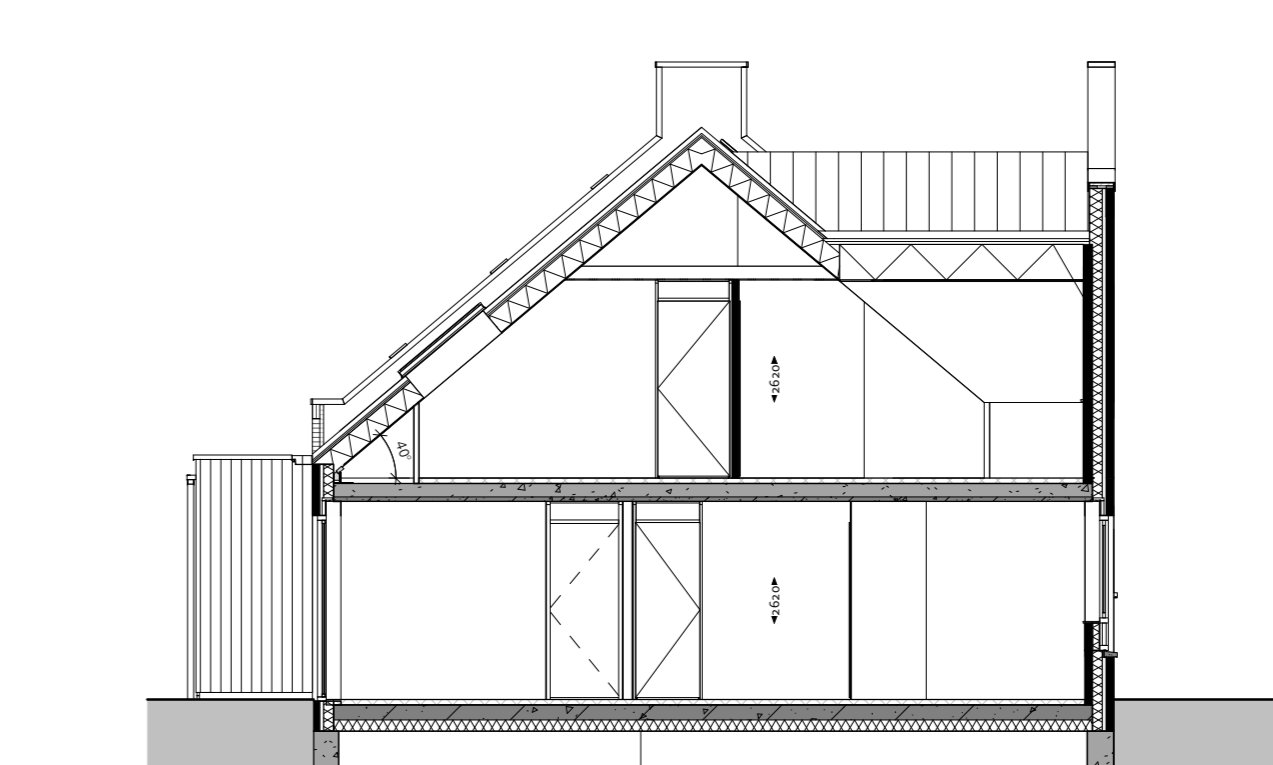

Doorsnede B3
1:100

- Omschrijving opties De Kruidnier:**
- BO-0200 : Tuindeuren met zijlichten in achtergevel in plaats van standaard pui
 - BO-0215 : Uitbouw 1,5 meter achtergevel
 - BO-0220 : Uitbouw 2,4 meter achtergevel
 - BO-0225 : Uitbouw 2,4 meter achtergevel incl verlengen slaapkamer met 0,83 m
 - BO-0245 : Onderheid terras 2,4 meter achtergevel
 - BO-0246 : Onderheid terras 2,4 meter achtergevel ter plaatsen van de woonkamer
 - BO-0250 : Onderheid terras 3,6 meter achtergevel
 - BO-0251 : Onderheid terras 3,6 meter achtergevel ter plaatse van de woonkamer
 - BO-1506 : Vergroten badkamer met 90 cm
 - BO-2050 : Dakkapel breed 1,8m voorgevel mvv bnr 28
 - BO-2060 : Dakvenster voorgevel 94 x 140 centimeter mvv bnr 28
 - BO-2250 : Dakkapel breed 1,8m achtergevel
 - BO-2500 : Indeling zolder techniekruimte
 - BO-2516 : Indeling zolder 1 slaapkamer opdelen in onbenoemde ruimte en een slaapkamer mvv bnr 28 en 45
 - BO-2517 : Indeling zolder 1 slaapkamer opdelen in onbenoemde ruimte en een slaapkamer tbv bnr 28 en 45
 - BO-3000 : Extra zonnepanelen per 4 stuks

- RENVOOI ELEKTRA**
- schakelaar, enkel
 - schakelaar, serie
 - schakelaar, wissel
 - schakelaar, kruis
 - schakel
 - bedrucker
 - ruokmelder, op pendel
 - ruokmelder, plafond
 - mv bediening
 - thermostaat bediening
 - wcd, enkel
 - wcd, dubbel
 - leiding, los
 - lichtpunt, plafond
 - lichtpunt, wand
 - mv afvoer, in wand
 - lichtpunt, wand, buiten
 - verdelër
 - verdelër + omkasting
 - opstelplaats wasmachine
 - warmtepomp-punt
 - wf-went
 - mv afvoer punt
 - mv afvoer, in wand
 - radiale elektrisch

- RENVOOI MATERIALEN**
- gevelsteen kleur rood geruanceerd
 - gevelsteen kleur wit geruanceerd
 - gevelsteen kleur zwart
 - gevelsteen kleur crème
 - gevelsteen kleur taupe
 - gevelbekleding hout kleur donker antraciet
 - gevelbekleding eternit bazaltgrijs
 - keramische pan kleur natuurrood
 - keramische pan kleur lekkeur
 - keramische pan kleur zwart
 - keramische pan kleur terrabran
 - bovensten logo Gebroeders Blokland
 - keramische vloertegels
 - betontegels, 600x400
 - grind
 - reststoeien, postiles en hooftelheid rib
 - gevelmetselaark
 - spouwmuurisolatie
 - binnemwand, kalkzandsteen
 - binnemwand, gipsblokken, 70x100mm
 - dakpakket
 - rieten dak
 - HSB
 - HSB ongesoleerd
 - technische zone
 - emalt
 - voordeur
 - stalen montageskozijn, zonder bovenlicht
 - keramische vloertegels
 - stalen montageskozijn, met bovenlicht
 - stalen montageskozijn, met paneel in bovenlicht van bespanning bij trapkast/techniekruimte(s)

Alle maten zijn indicatief. Hieraan kunnen geen rechten worden ontleend.
Alle oppervlaktes op de zolder zijn berekend tot 1000cm.



DEFINITIEF

omschrijving
72 woningen **Ons Dorp** te Hardinxveld-Giessendam
onderdeel:
Verkooptekening
De Kruidnier opties
bnr. 27 en 28
opdrachtgever
Gebroeders Blokland

werker : 5059
tekening : VK-blok 5o
schaal : 1:100 / 1:1000
formaat : A0L
datum : 16-09-2022
wjp:

