



Begane grond
1:50

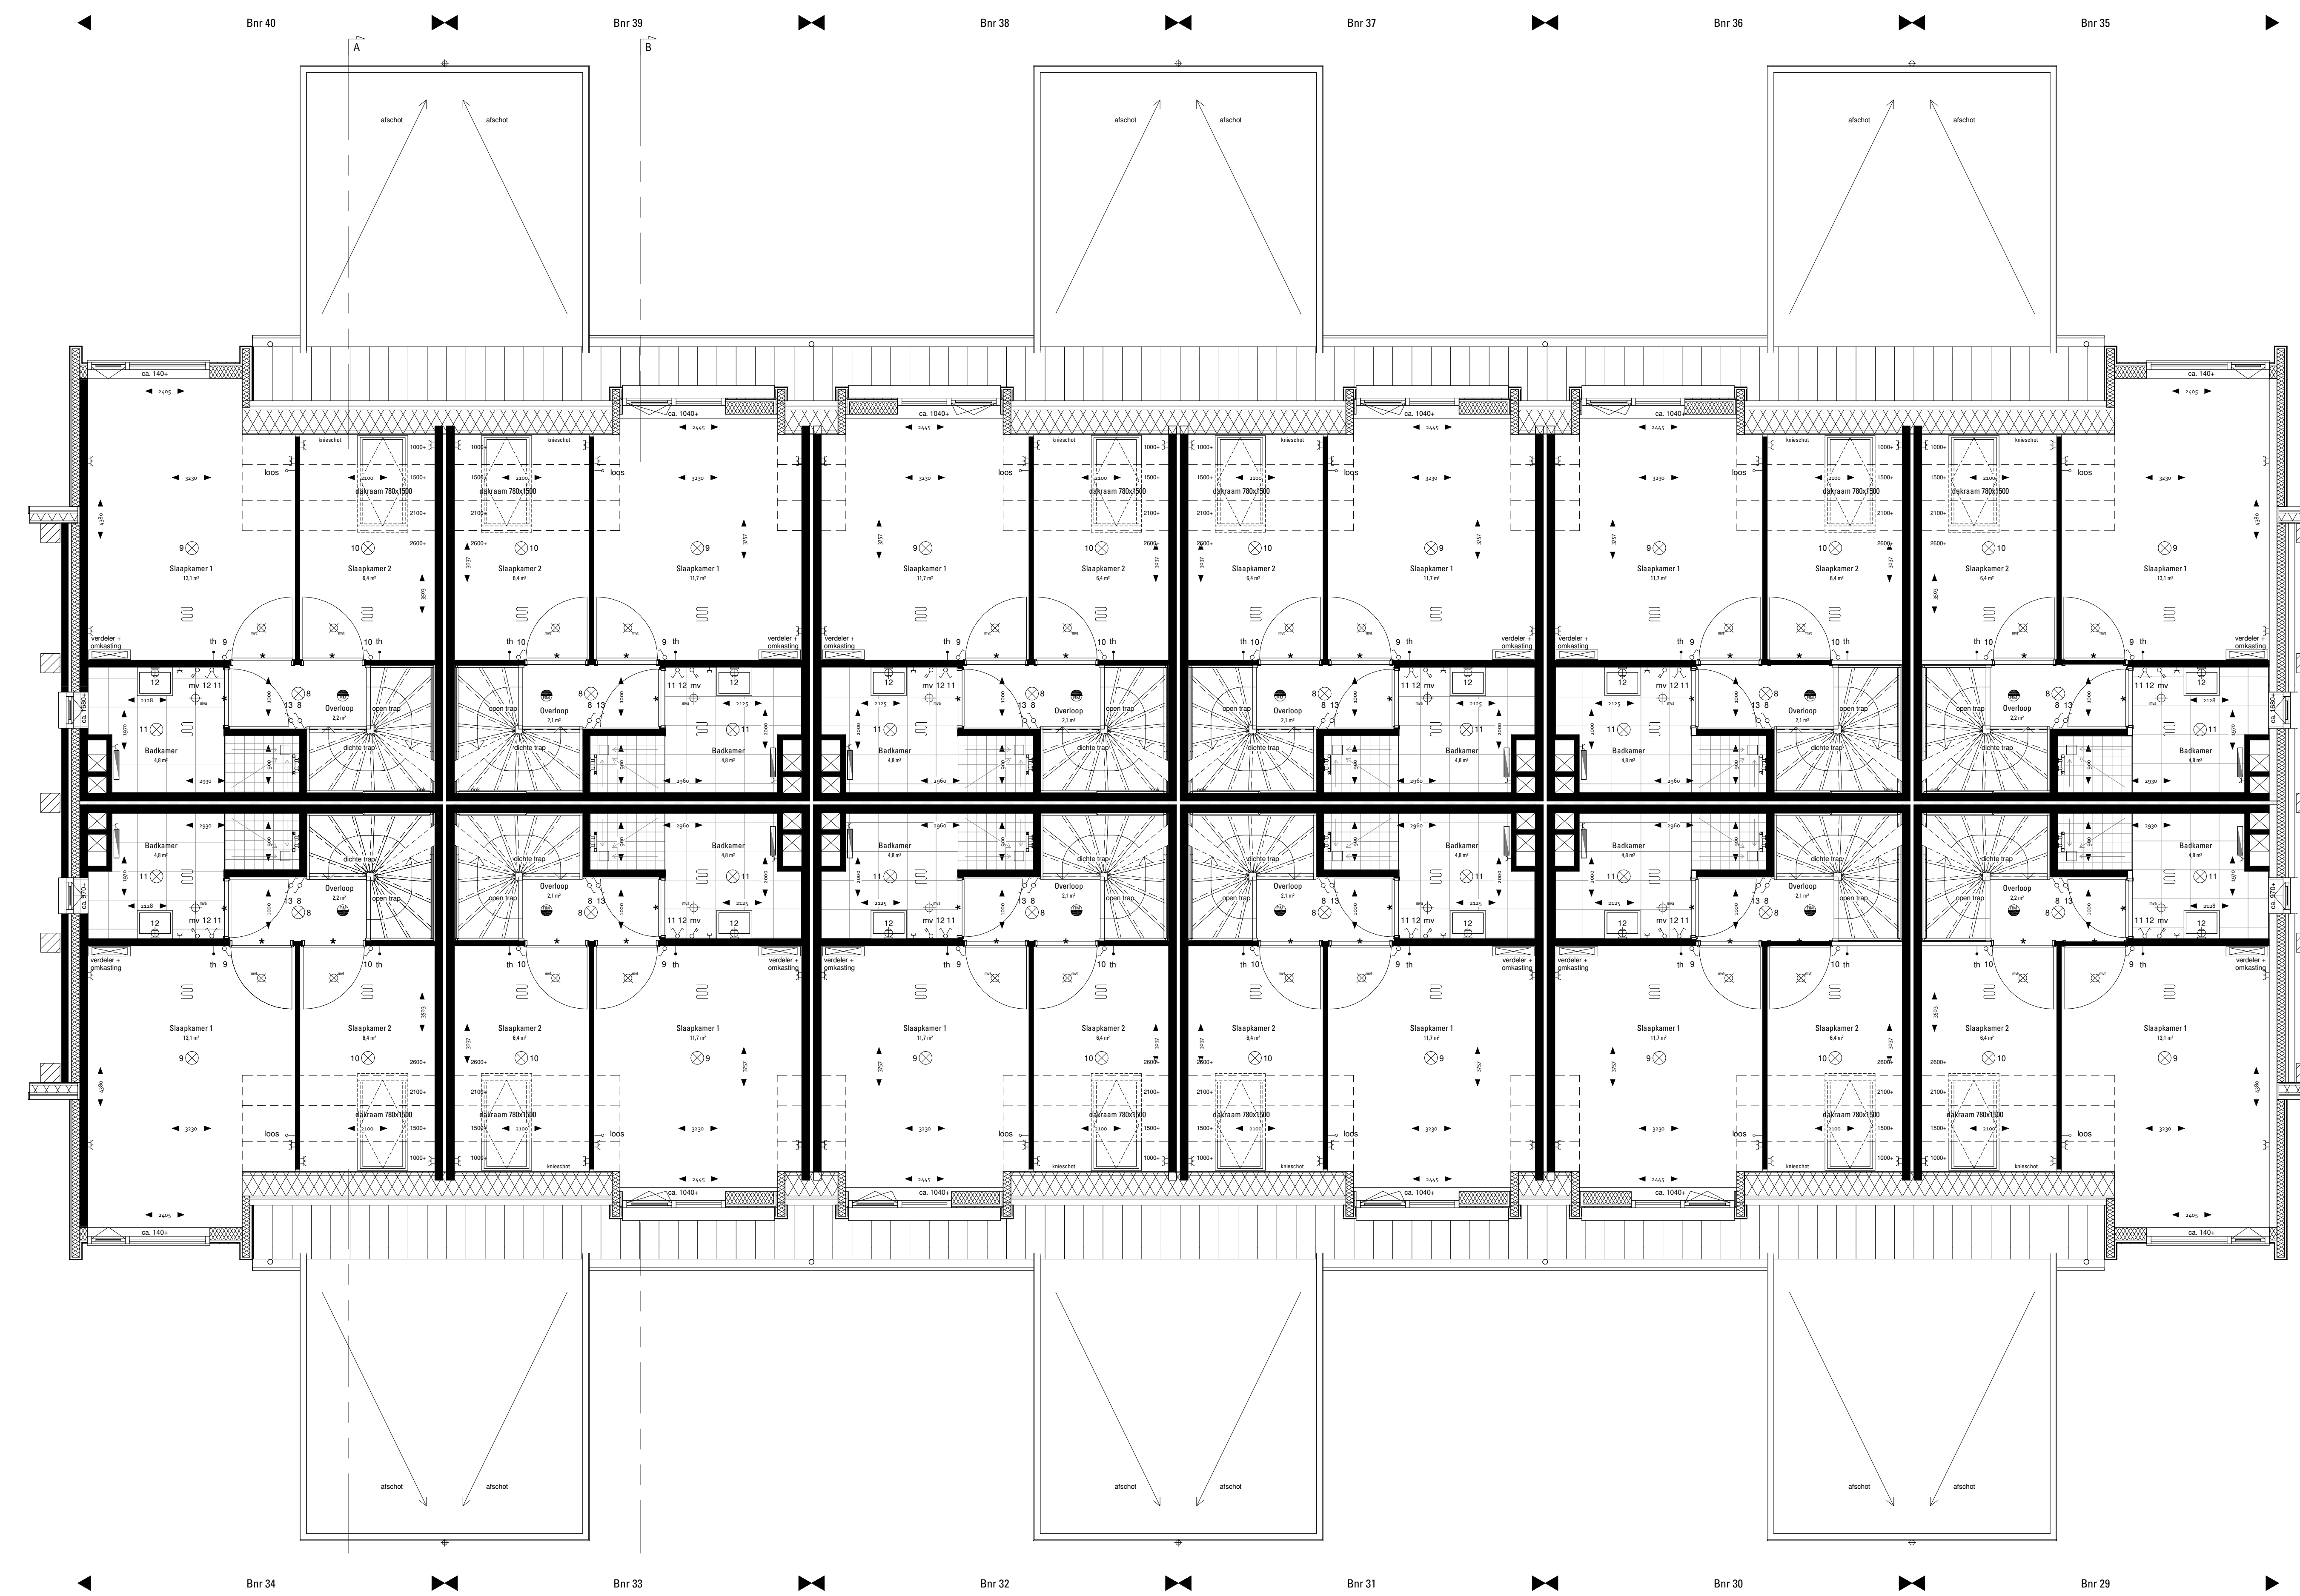

1e verdieping
1:50

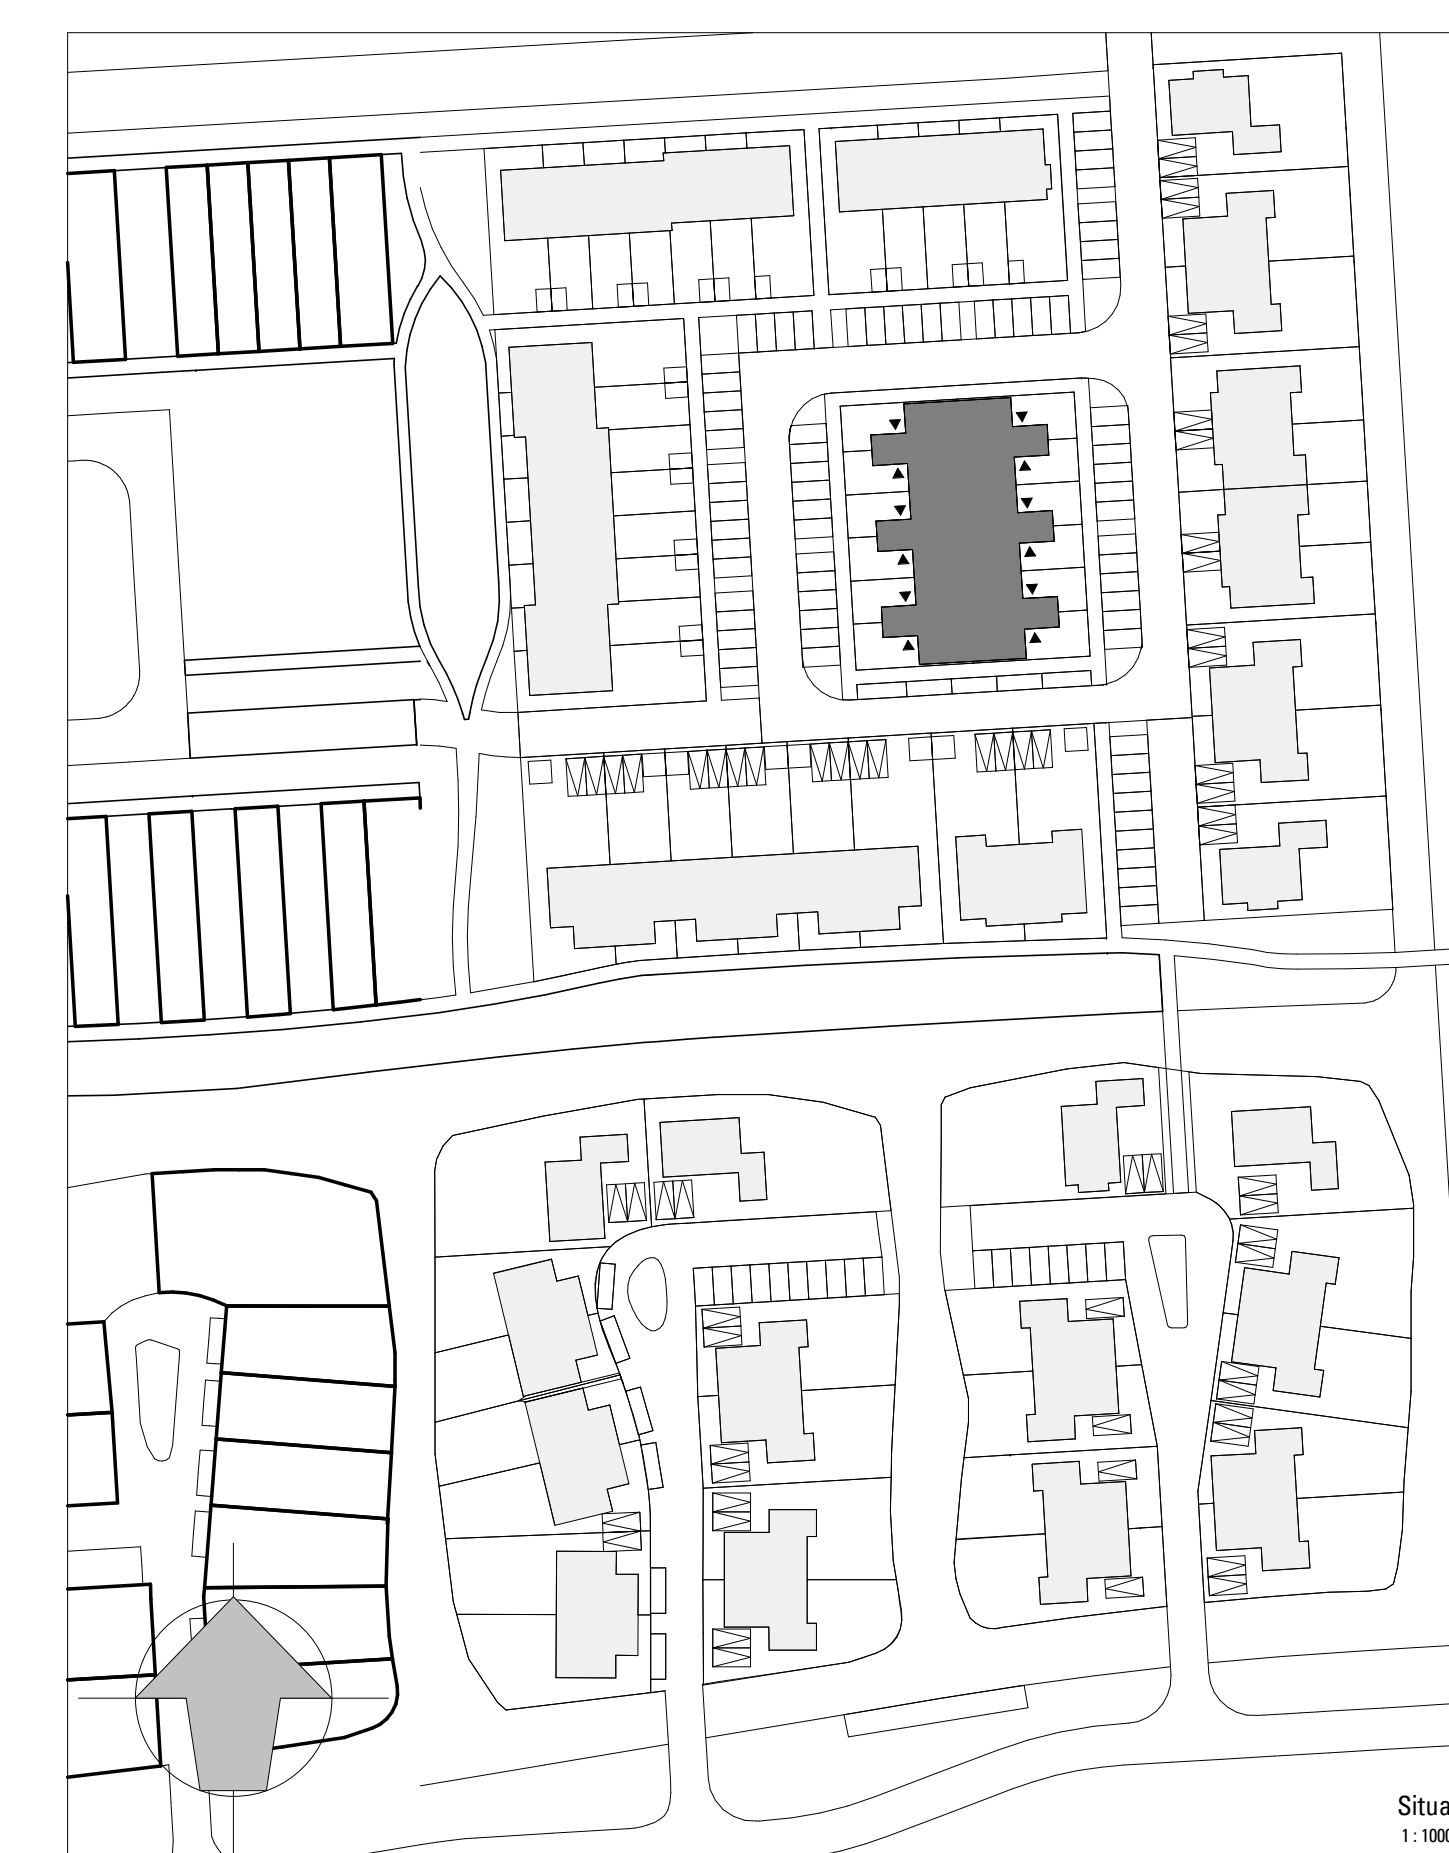

RENVOOI ELEKTRA

- | | | | | | |
|---|-----------------------|---|-------------------------|---|-------------------------|
| ⊘ | schakelaar, enkel | ∇ | wcd, enkel | ⊞ | opstapplaats wasmachine |
| ⊘ | schakelaar, serie | ∇ | wcd, dubbel | ⊞ | warmtepomp-unit |
| ⊘ | schakelaar, wissel | ∇ | leiding, loos | ⊞ | wire-unit |
| ⊘ | bedrukker | ⊞ | lichtpunt, plafond | ⊞ | mv afvoer punt |
| ⊘ | schak | ⊞ | lichtpunt, wand | ⊞ | mv toevoer punt |
| ⊘ | rookmelder, op pende | ⊞ | lichtpunt, wand, buiten | ⊞ | mv afvoer, in wand |
| ⊘ | rookmelder, wand | ⊞ | thermostaat bediening | ⊞ | radator elektrisch |
| ⊘ | mv bediening | | | | |
| ⊞ | thermostaat bediening | | | | |

RENVOOI MATERIALEN

- | | | | |
|---|------------------------------|---|---|
| ■ | gevelsteen, kleur A | — | gevelmetselwerk |
| ■ | gevelsteen, kleur B | — | spouwmuur |
| ■ | gevelsteen, kleur C | — | binnenwand, kalkzandsteen |
| ■ | gevelsteen, kleur D | — | binnenwand, gipsblokken, 70/100mm |
| ■ | gevelsteen, kleur E | — | dakpakket |
| ■ | gevelbekleding hout, kleur A | — | rieten dak |
| ■ | gevelbekleding eternit | — | HSB |
| ■ | keramische pan, kleur A | — | HSB ongelokerd |
| ■ | keramische pan, kleur B | — | neststeen, posities en hoefwielid rdb |
| ■ | keramische pan, kleur C | — | technische zone |
| ■ | keramische pan, kleur D | — | emalt |
| ■ | bouwsteen gebr. Blokland | — | grind |
| ■ | keramische tegels 450x450 | — | voordeur |
| ■ | betongegels, 600x400 | — | stalen montagekozijn, zonder boverlicht |
| | | — | stalen montagekozijn, met boverlicht |
| | | — | stalen montagekozijn, met paneel in boverlicht van toepassing bij trapkasttechniekruimte(s) |

Alle maten zijn indicatief. Hieraan kunnen geen rechten worden ontleend.
Alle oppervlakten op de zolder zijn berekend tot aan knieschot op 1000.

DEFINITIEF

omschrijving
72 woningen **Ons Dorp** te Hardinxveld-Giessendam
onderdeel:
Verkooptekening
De Bakker
Bouwnummers 29 t/m 40
opdrachtgever:
Gebroeders Blokland

werknr. : 5059
bladnr. : VK-blok 12a
schaal : 1:50
formaat: A0L
datum : 15-07-2021
wjp:

