



Detailzicht
1:100

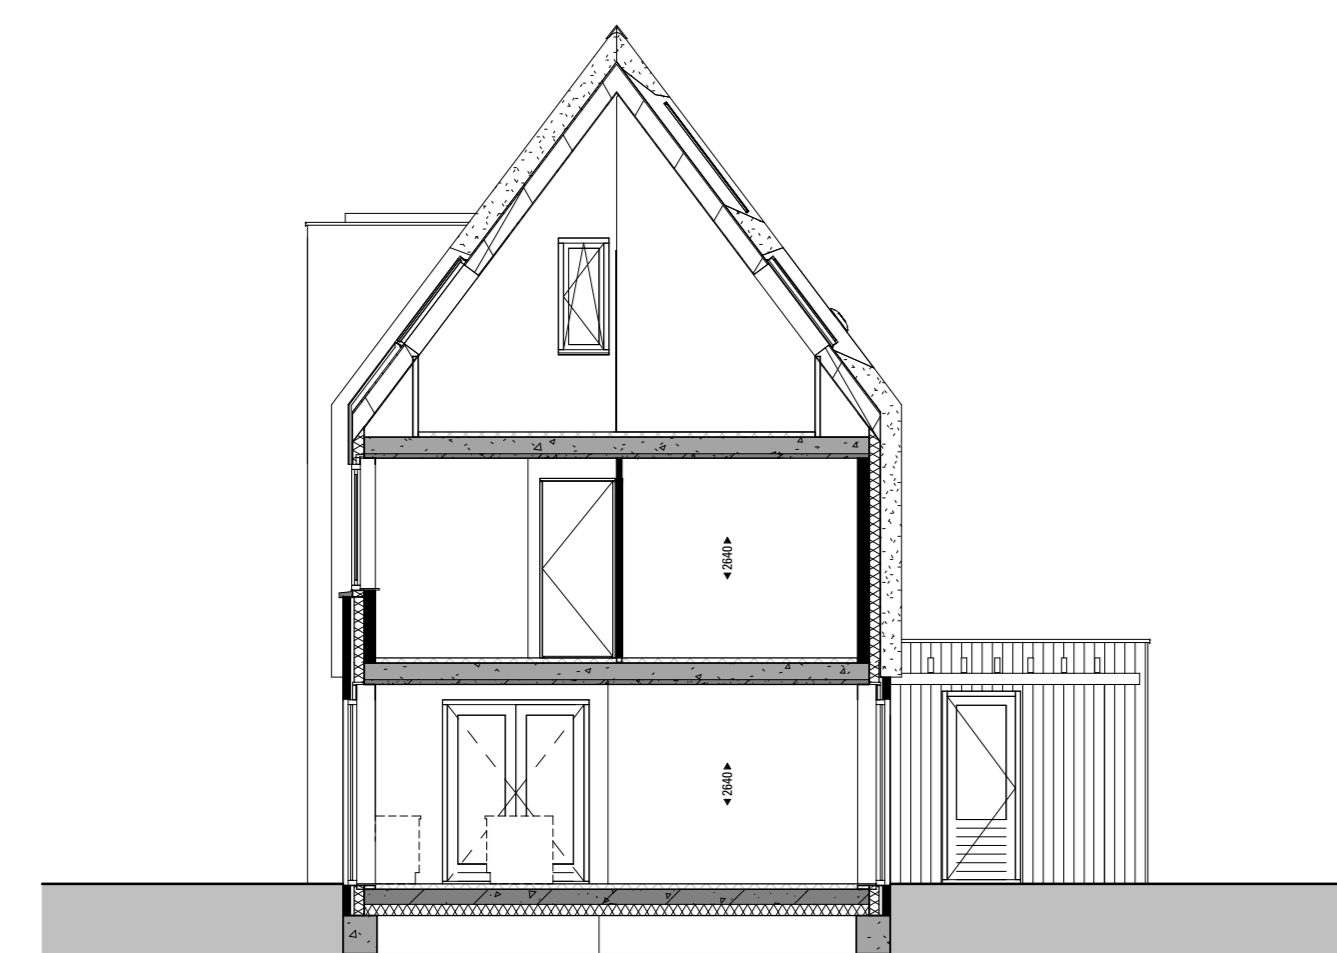

Duursnede A
1:100

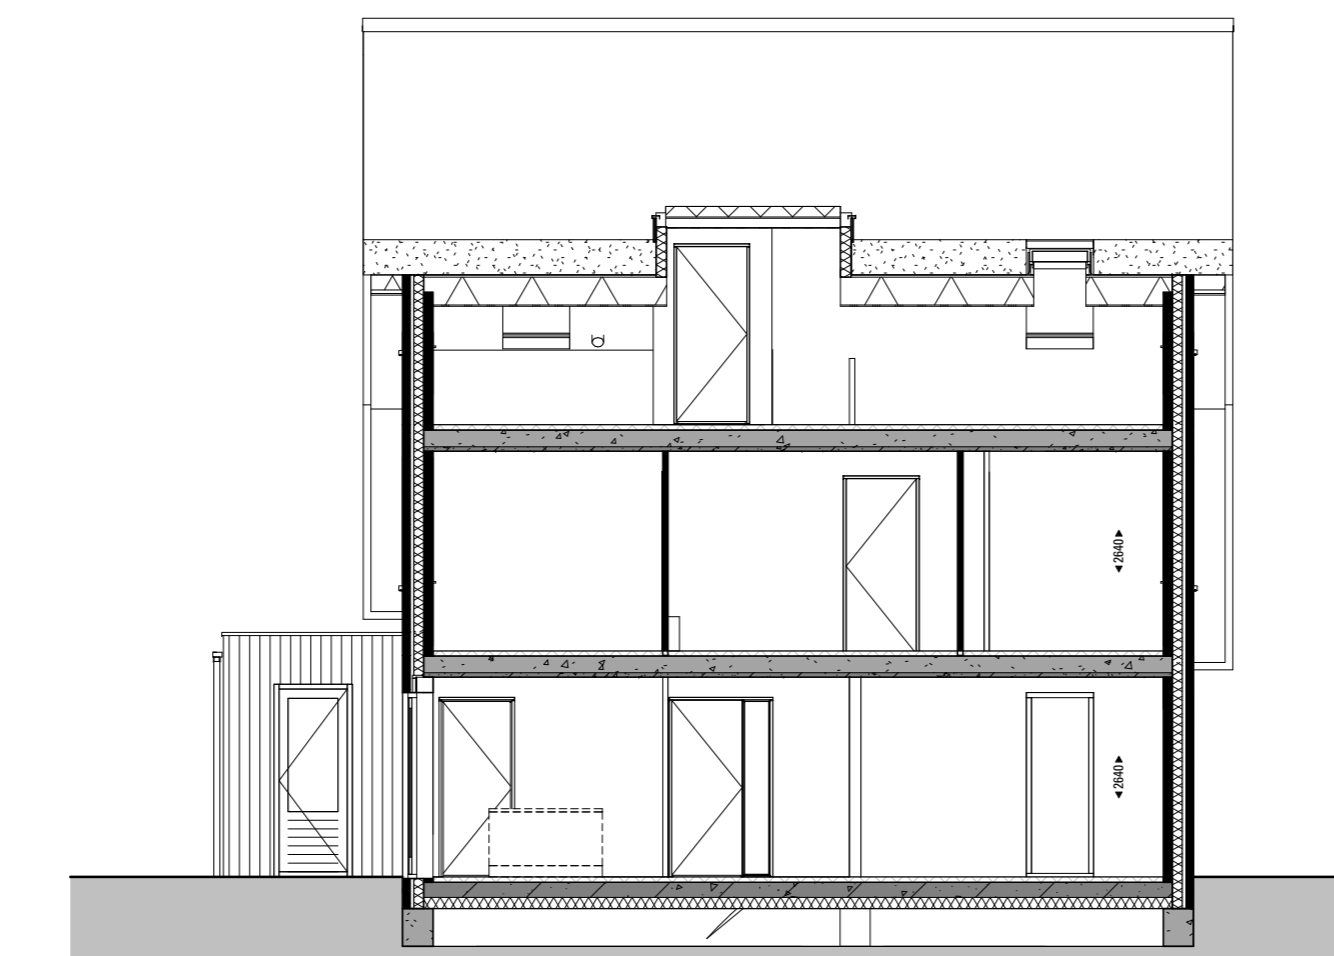


Duursnede B
1:100




Achteraanzicht
1:100




Achteraanzicht
1:100

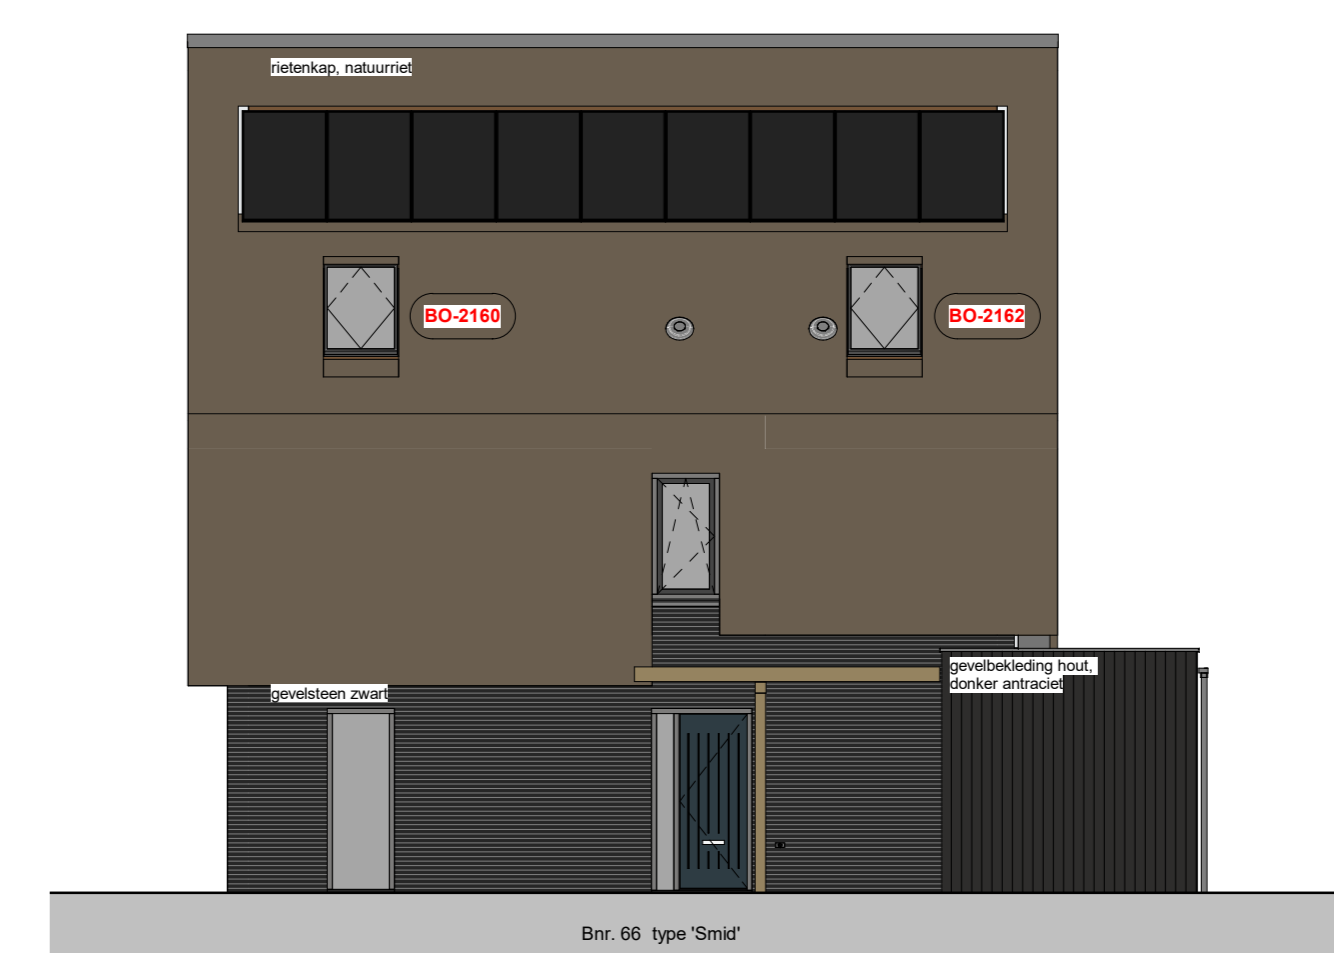


Rechteraanzicht
1:100

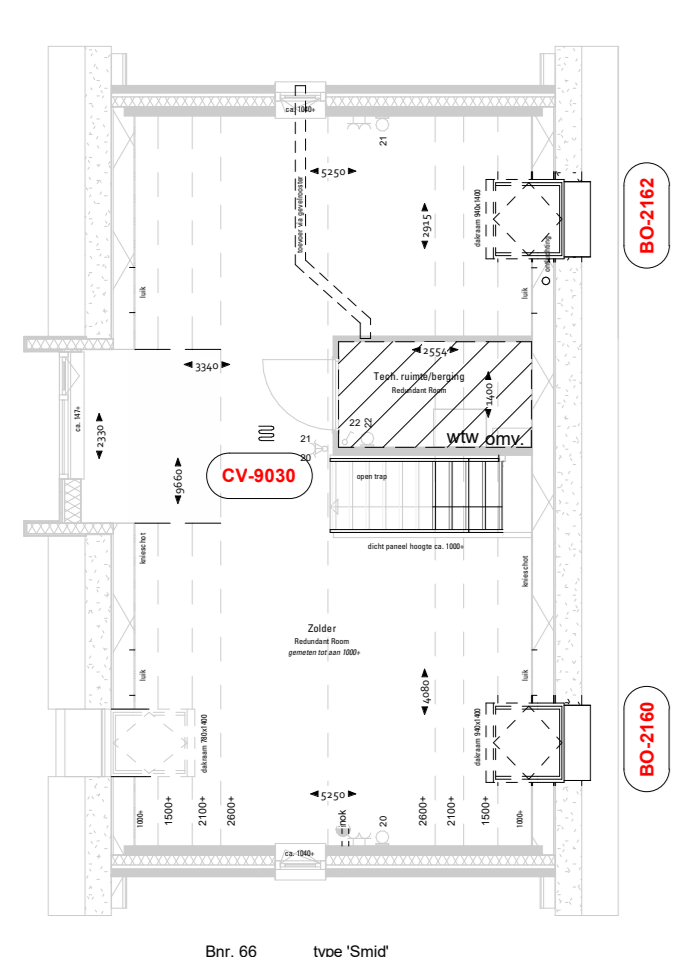


0e verdieping
1:100

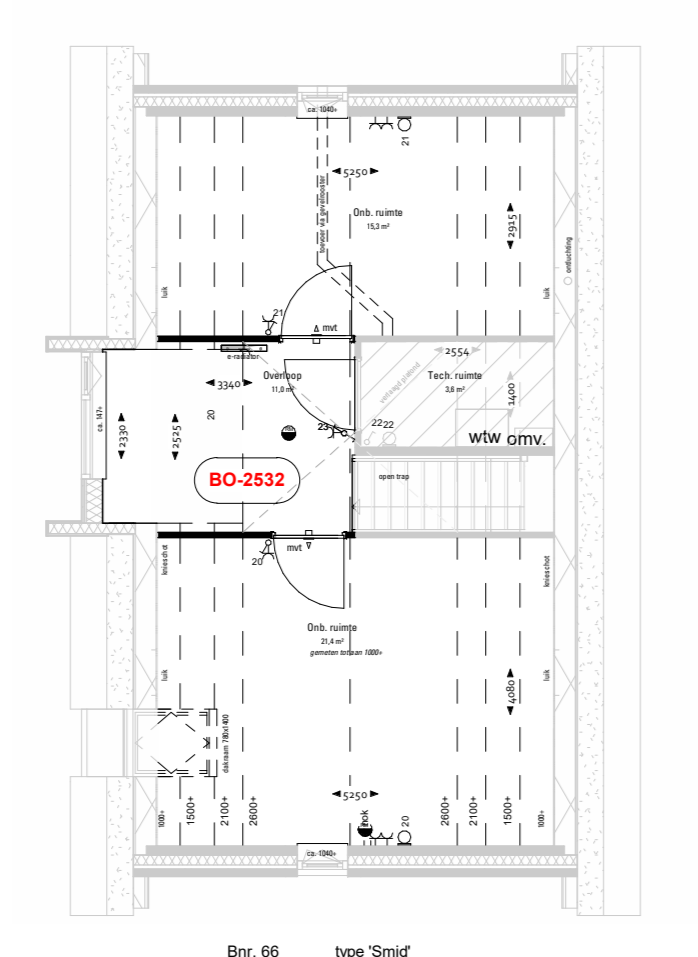


1e verdieping
1:100

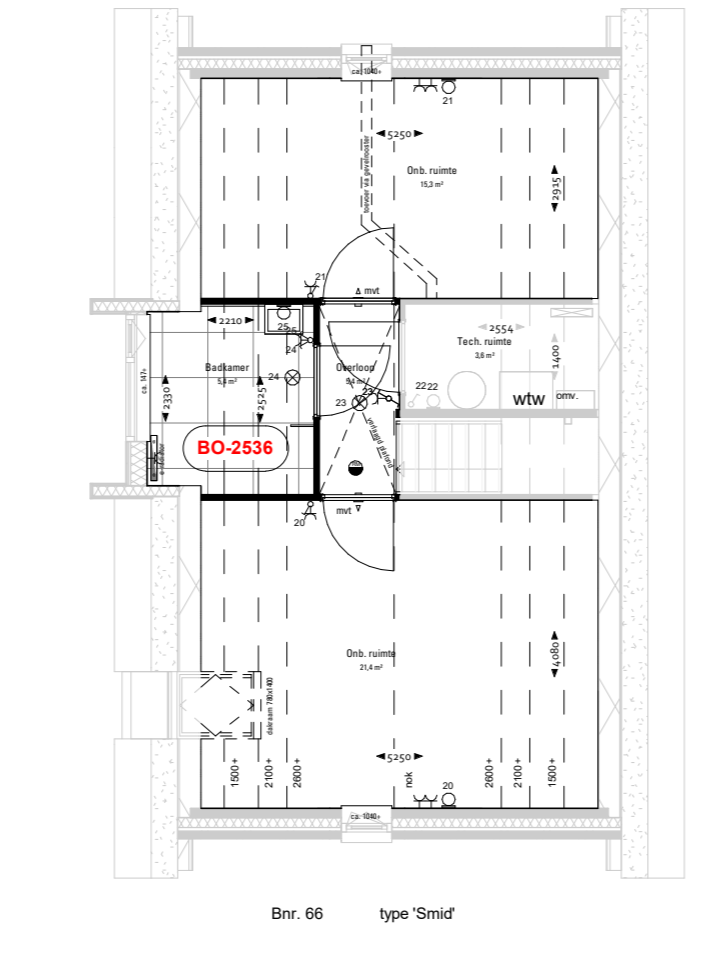

2e verdieping
1:100

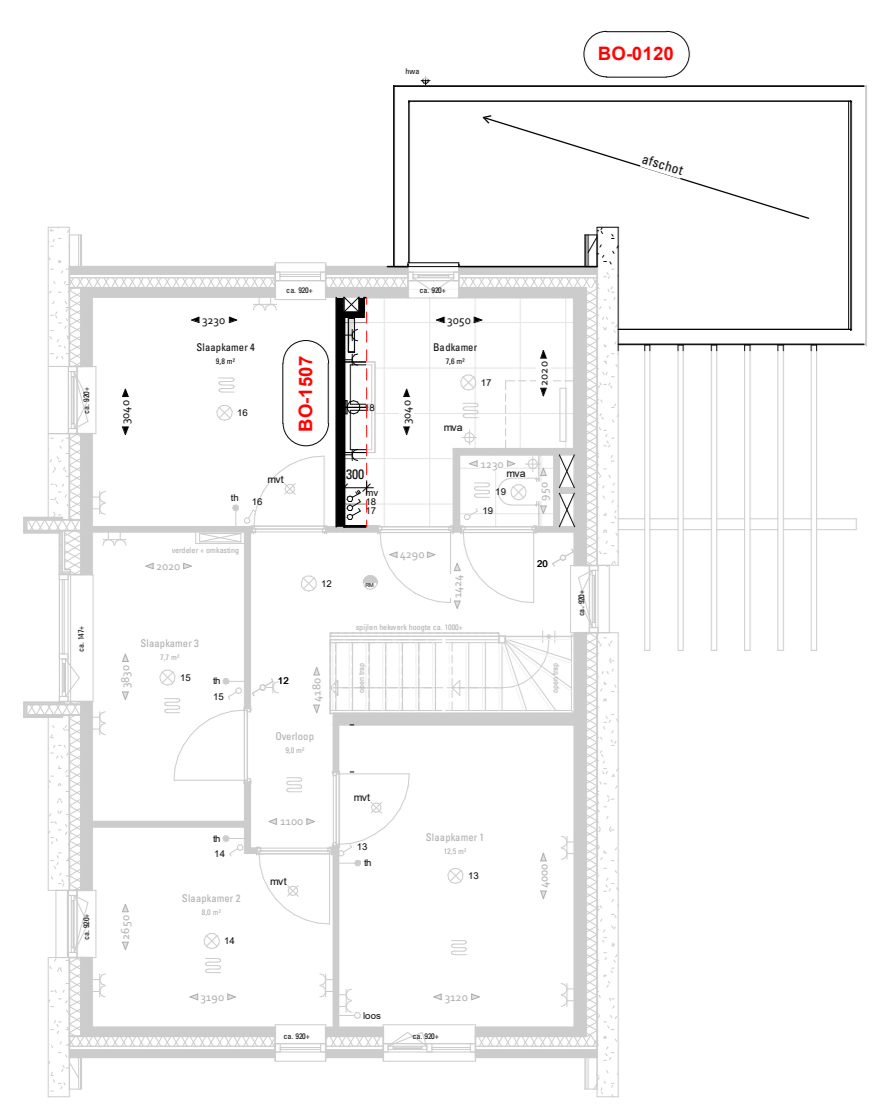


2e verdieping
1:100

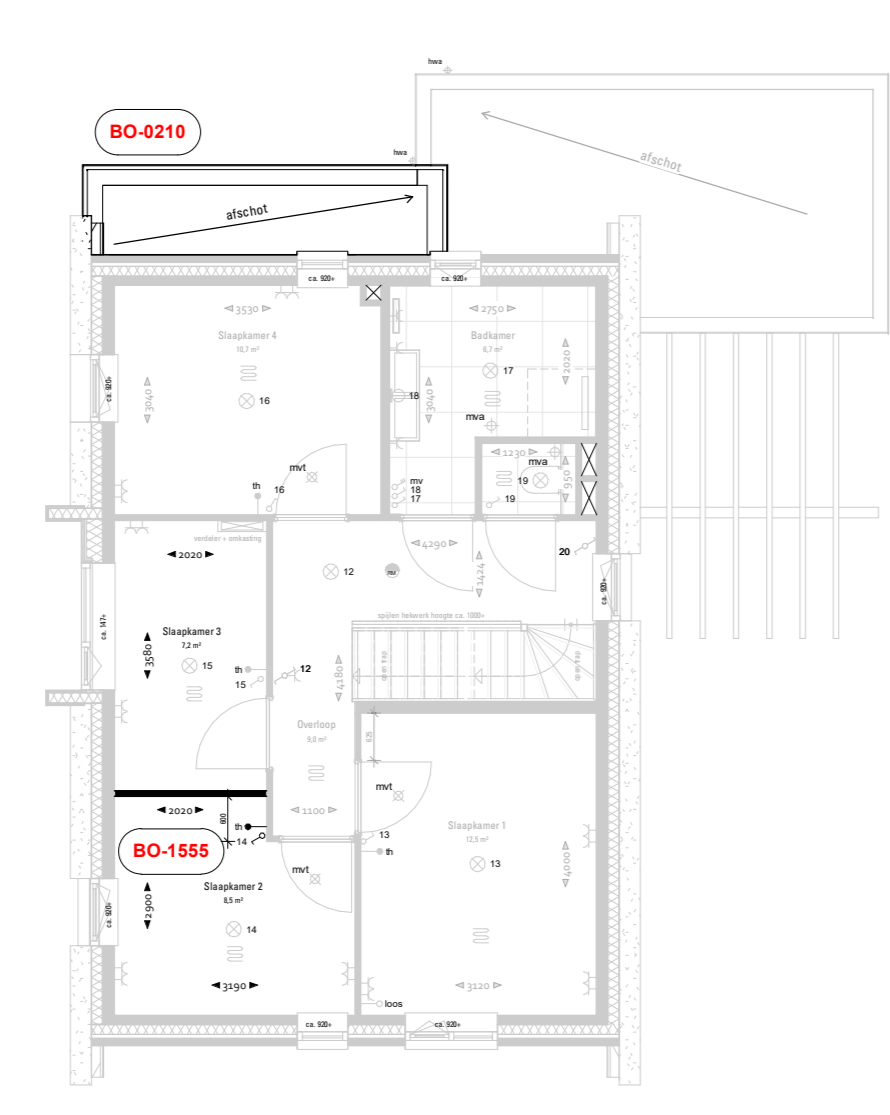


2e verdieping
1:100



2e verdieping
1:100

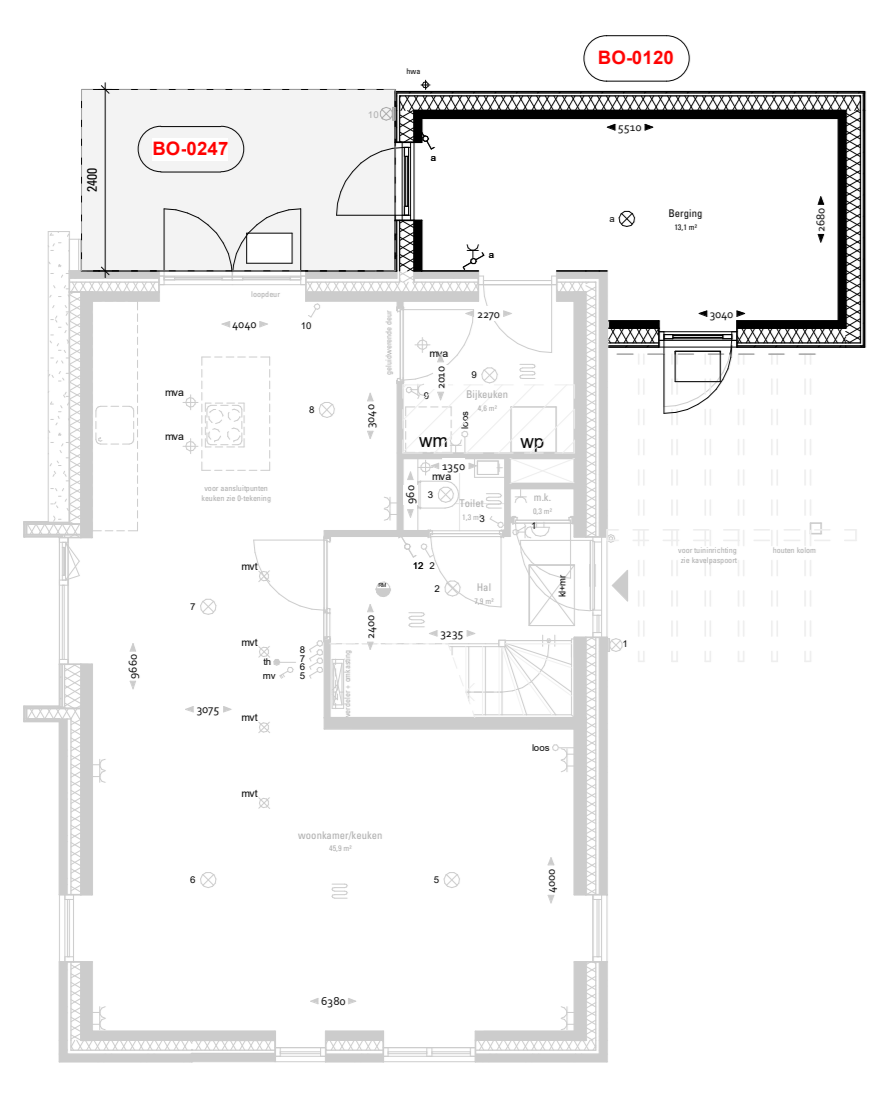

2e verdieping
1:100

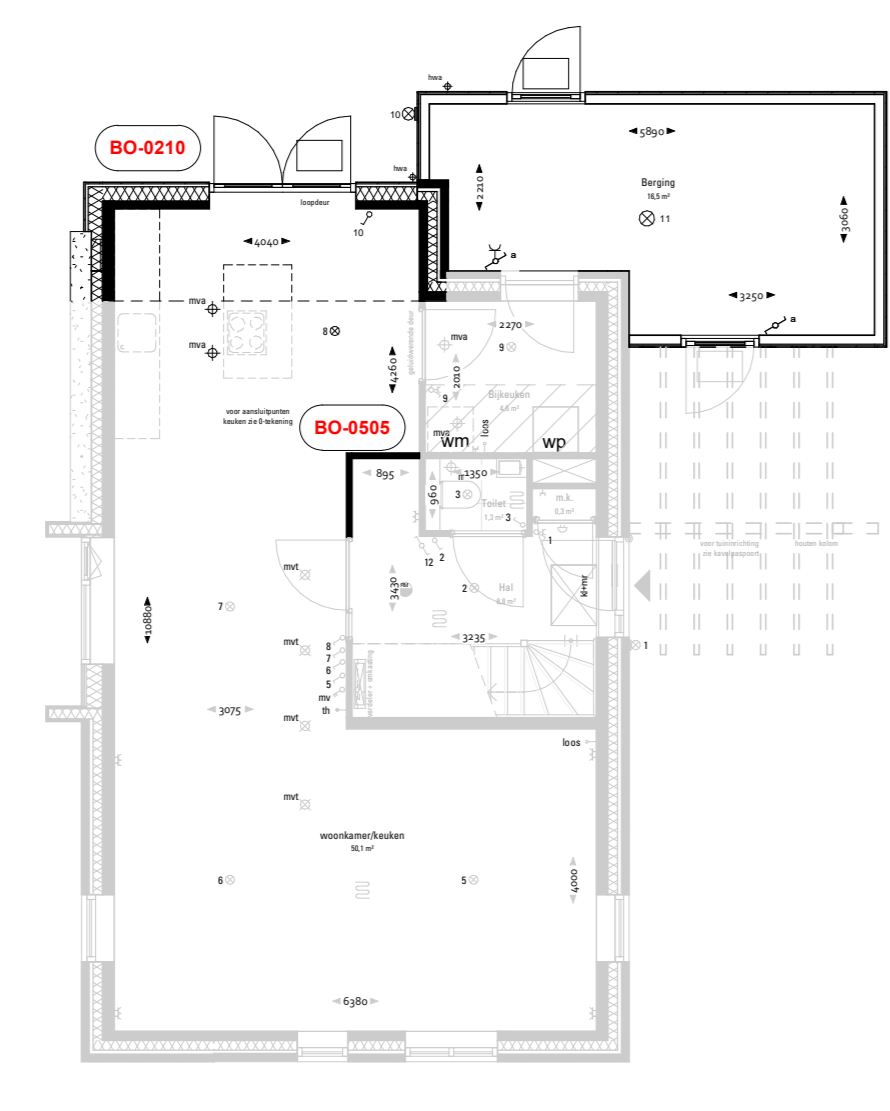

2e verdieping
1:100



2e verdieping
1:100



Begane grond
1:100



Begane grond
1:100

Omschrijving opties De Smid:

- BO-0120 : Aangebouwde berging isoleren (basis afmeting)
- BO-0210 : Uitbouw 1,2 meter achtergevel
- BO-0220 : Uitbouw 2,4 meter achtergevel
- BO-0247 : Onderhoud terras 2,4 meter achtergevel ter plaatsen van de keuken
- BO-0505 : Hal vergroten
- BO-1507 : Vergroten badkamer met 27 cm
- BO-1555 : Wand tussen slaapkamer 2 en 3 verplaatsen
- BO-1560 : Slaapkamer 2 en 4 vergroten
- BO-2160 : Dakvenster zijgevel 94 x 140 centimeter (aan de kant van de voorgevel)
- BO-2162 : Dakvenster zijgevel 94 x 140 centimeter (aan de kant van de achtergevel)
- BO-2532 : Indeling zolder 2 onbenede ruimten, en een overloop (en een techniekruimte)
- BO-2536 : Indeling zolder 2de badkamer ipv overloop
- BO-3000 : Dallen vergroten naar 300L in de trappen
- CV-9030 : Aanbrengen vloerverwarming op de zolderverdieping

RENVOOI ELEKTRA


- schakelaar, enkel
- schakelaar, serie
- schakelaar, wissel
- schakelaar, kruis
- schel
- bedrukker
- rookmelder, op pende
- rookmelder, plafond
- mv bedraving
- thermostaat bedraving
- wod, enkel
- wod, dubbel
- bedring, boom
- lichtpunt, plafond
- lichtpunt, wand
- lichtpunt, wand, buiten
- verdelers
- verdelers + omkasting
- opstelpaats wasmachine
- warmtepomp-unit
- wf-waunt
- mv afvoer punt
- mv afvoer punt
- mv afvoer, in wand
- radiator elektrisch

RENVOOI MATERIALEN

- gevelsteen kleur rood gersaanceerd
- gevelsteen kleur wit gersaanceerd
- gevelsteen kleur zwart
- gevelsteen kleur crème
- gevelsteen kleur taupe
- gevelbekleding hout kleur donker antaciel
- gevelbekleding eterit bazaltgrit
- keramische pan kleur natuurrood
- keramische pan kleur lekleur
- keramische pan kleur zwart
- keramische pan kleur terrabruin
- bouwsteen logo Gebroeders Blokland
- keramische vloertegels
- betortegels, 600x400
- grind
- neststeen, posities en hooftelheid ntb
- gevelmetselwerk
- spouwisolatie
- binnenwand, kalkzandsteen
- binnenwand, gipsblokken, 70/100mm
- dakpakket
- reten dak
- HSB
- HSB ongesoleerd
- technische zone
- ernst
- voordeur
- stalen montagekozijn, zonder bovenlicht
- * stalen montagekozijn, met bovenlicht
- # stalen montagekozijn, met paneel in bovenlicht van toepassing bij trapsteentechniek

Alle maten zijn indicatief. Hieraan kunnen geen rechten worden ontleend. Alle oppervlaktes op de zolder zijn berekend tot 1000+.

DEFINITIEF

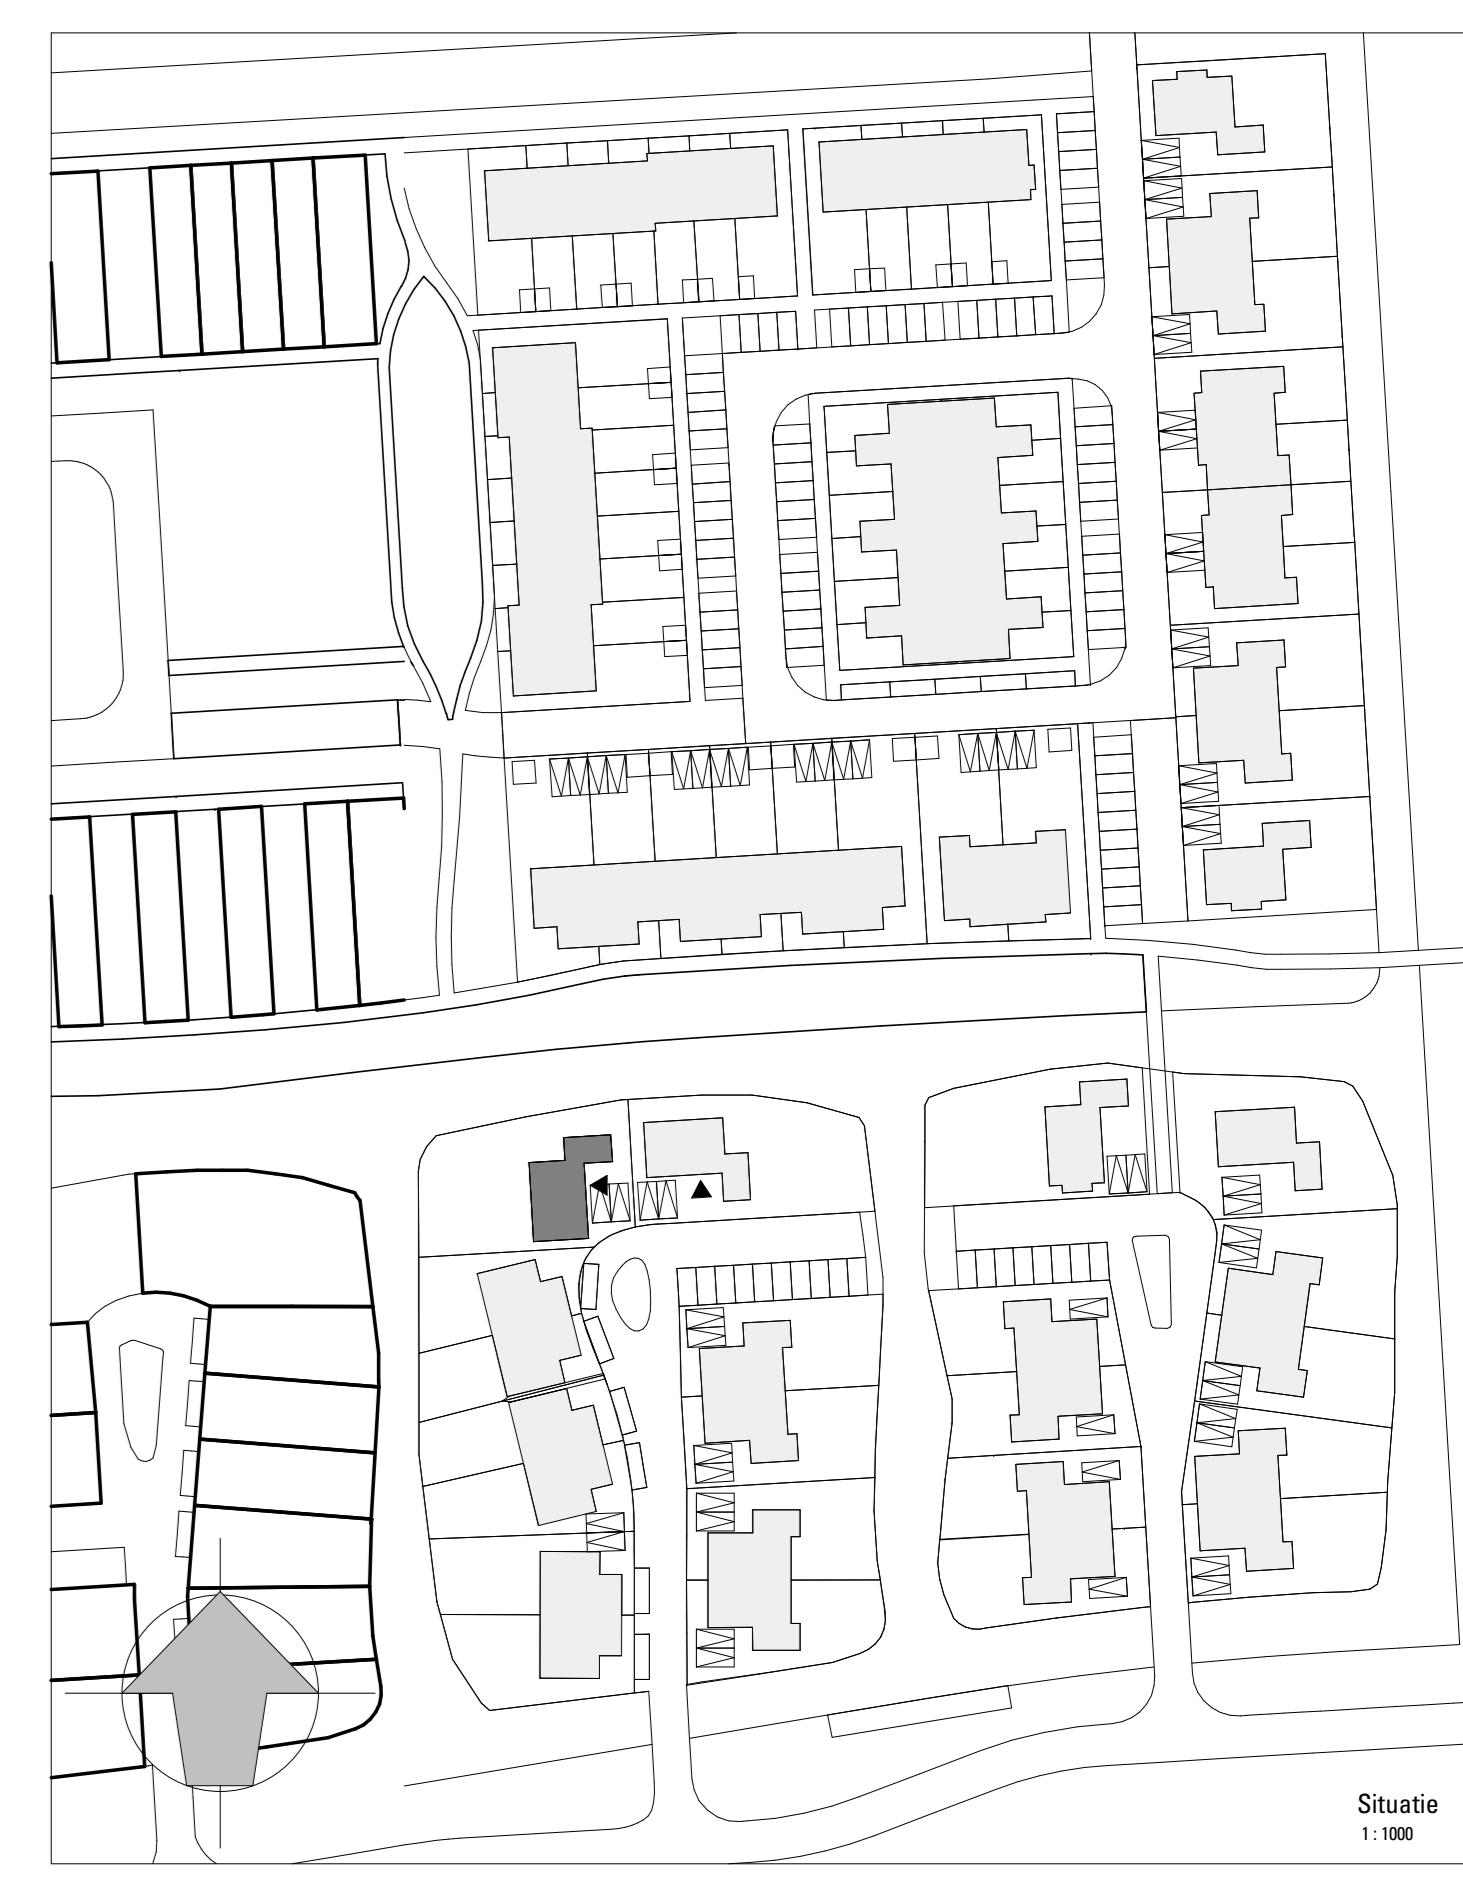

omschrijving
72 woningen Ons Dorp te Hardinxveld-Giessendam

onderdeel:
Verkoopoptekening
De Smid opties
bnr. 66

opdrachtgever
Gebroeders Blokland

werker : 5059
bladnr. : VK-blok 22a
schaal : 1:100
formaat: A0L
datum : 16-09-2022
wjp:

