




Za verdieping 1:10 Brv. 13 type 'Onderwijzer' Brv. 14 type 'Onderwijzer' Brv. 15 type 'Onderwijzer' Brv. 16 type 'Onderwijzer' Brv. 17 type 'Onderwijzer' Brv. 18 type 'Onderwijzer' Brv. 19 type 'Onderwijzer' Brv. 20 type 'Onderwijzer'

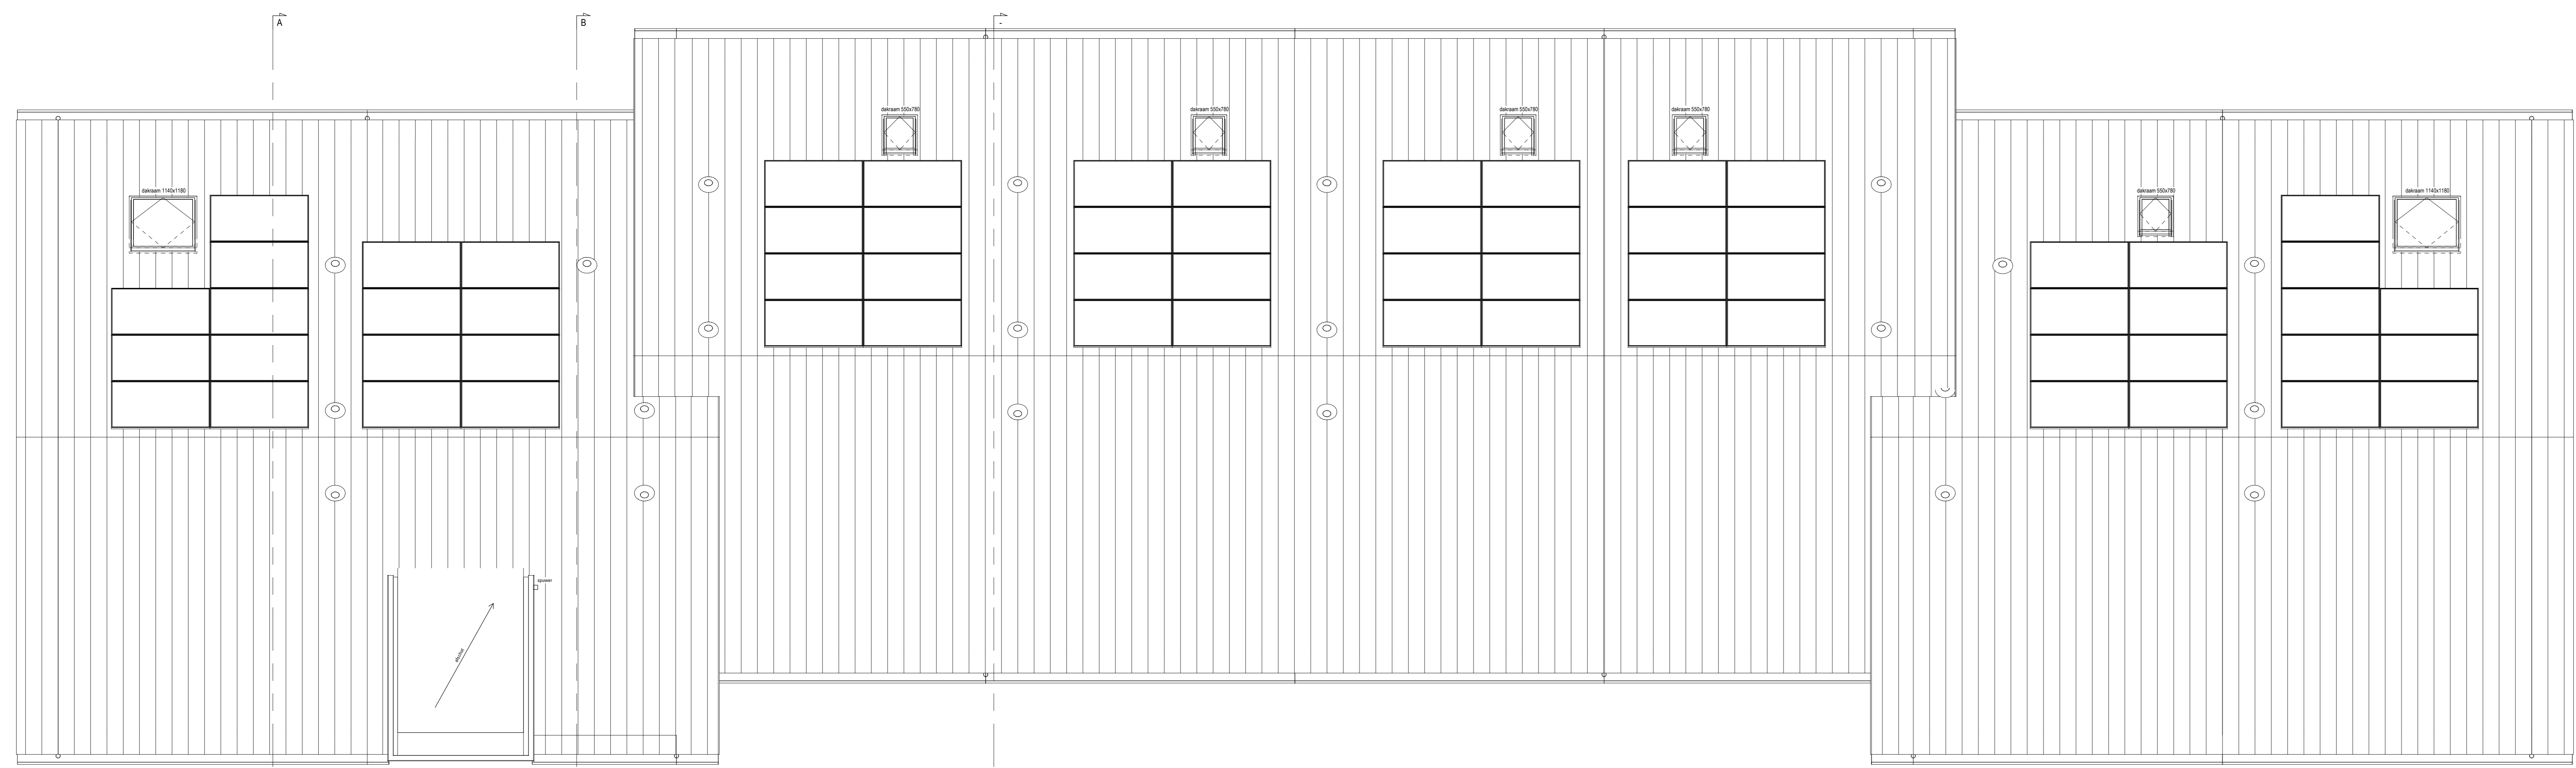

Za verdieping 1:10 Brv. 13 type 'Onderwijzer' Brv. 14 type 'Onderwijzer' Brv. 15 type 'Onderwijzer' Brv. 16 type 'Onderwijzer' Brv. 17 type 'Onderwijzer' Brv. 18 type 'Onderwijzer' Brv. 19 type 'Onderwijzer' Brv. 20 type 'Onderwijzer'


- RENVOOI ELEKTRA**
- schakelaar, enkel
 - schakelaar, serie
 - schakelaar, wissel
 - schakelaar, kruis
 - schel
 - bedrukker
 - rookmelder, op pendel
 - rookmelder, plafond
 - mv bedr.
 - thermostaat bedr.
 - wcd, enkel
 - wcd, dubbel
 - leiding, loos
 - lichtpunt, plafond
 - lichtpunt, wand
 - lichtpunt, wand, buiten
 - verdel.
 - verdel. + omkasting
 - opstelpaats warmachine
 - warmtepomp-unit
 - wtw-unit
 - mv afvoer punt
 - mv toevoer punt
 - mv afvoer, in wand
 - radiator elektrisch

- RENVOOI MATERIALEN**
- gevelsteen kleur rood gersaancerd
 - gevelsteen kleur wif gersaancerd
 - gevelsteen kleur zwart
 - gevelsteen kleur crème
 - gevelsteen kleur taupe
 - gevelbekleding hout kleur donker antraciet
 - gevelbekleding stamit becaftype
 - keramische pan kleur natuurrood
 - keramische pan kleur wittekleur
 - keramische pan kleur zwart
 - keramische pan kleur terrabruin
 - bouwsteen logo Gebroeders Blokland
 - keramische vloertegels
 - betortegels, ESD400
 - grnd
 - neststeen, posities en hoeveelheid ntb
 - gevelmetselwerk
 - spouwslabie
 - binnenwand, kalkzandsteen
 - binnenwand, gipsblokken, 70/100mm
 - dakpakket
 - redem dak
 - HSB
 - HSB ongesolkeerd
 - acoustische zone
 - emallt
 - voordeur
 - stalen montagekozijn, zonder bovenlicht
 - stalen montagekozijn, met bovenlicht
 - stalen montagekozijn, met paneel in bovenlicht van boezeping bij trapstechnische ruimte


DEFINITIEF



Vooraanzicht 1:10 Brv. 13 type 'Onderwijzer' Brv. 14 type 'Onderwijzer' Brv. 15 type 'Onderwijzer' Brv. 16 type 'Onderwijzer' Brv. 17 type 'Onderwijzer' Brv. 18 type 'Onderwijzer' Brv. 19 type 'Onderwijzer' Brv. 20 type 'Onderwijzer'

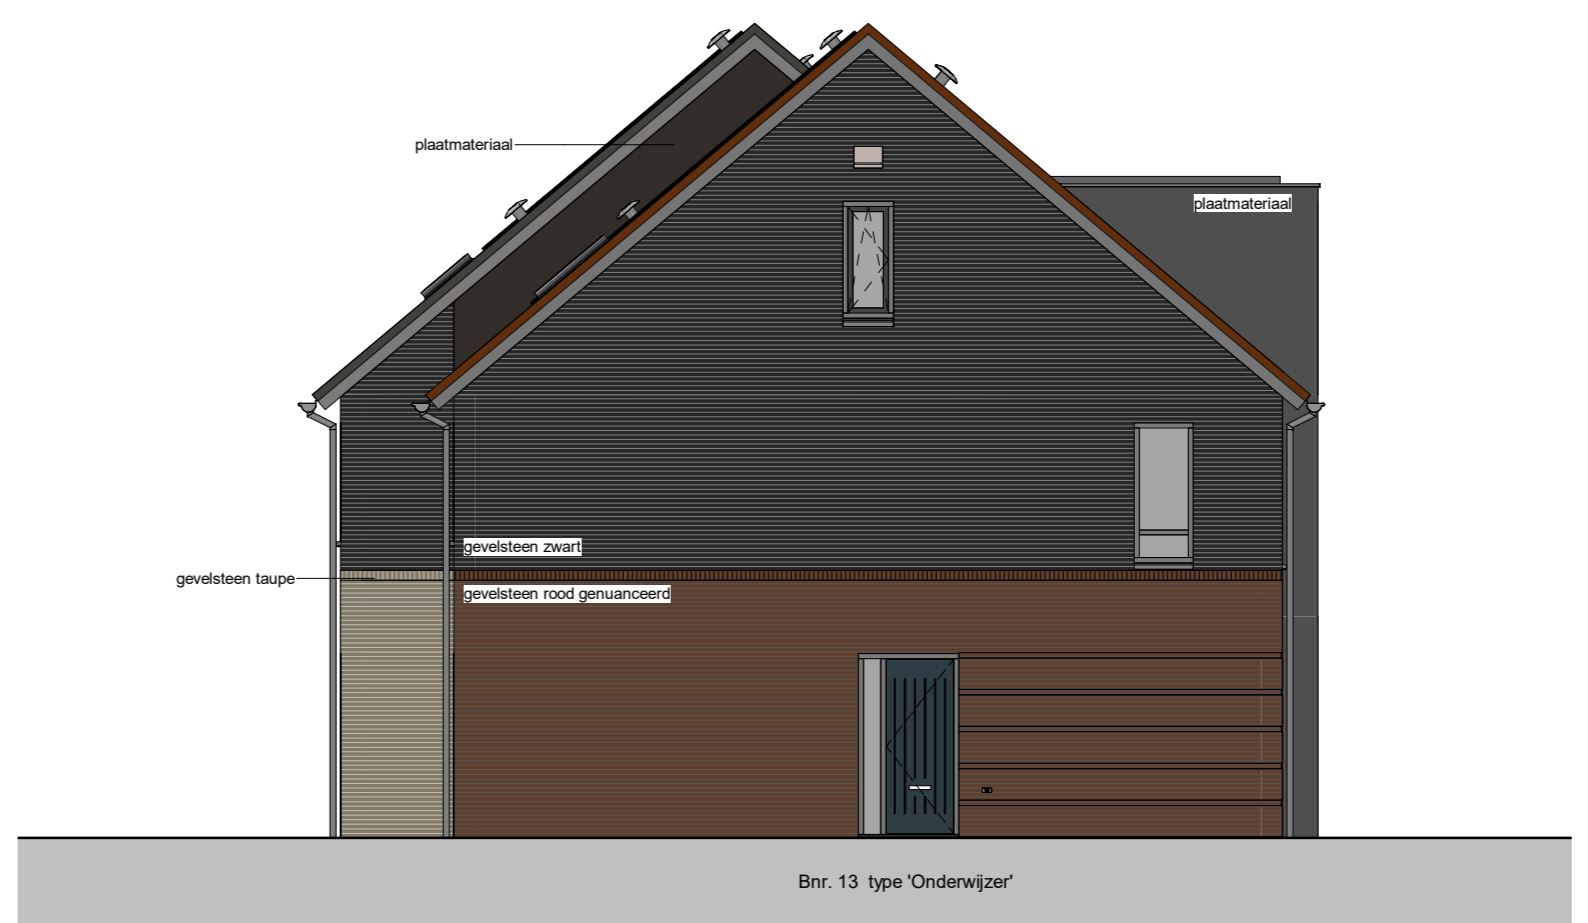

Linkszijde 1:10 Brv. 13 type 'Onderwijzer'

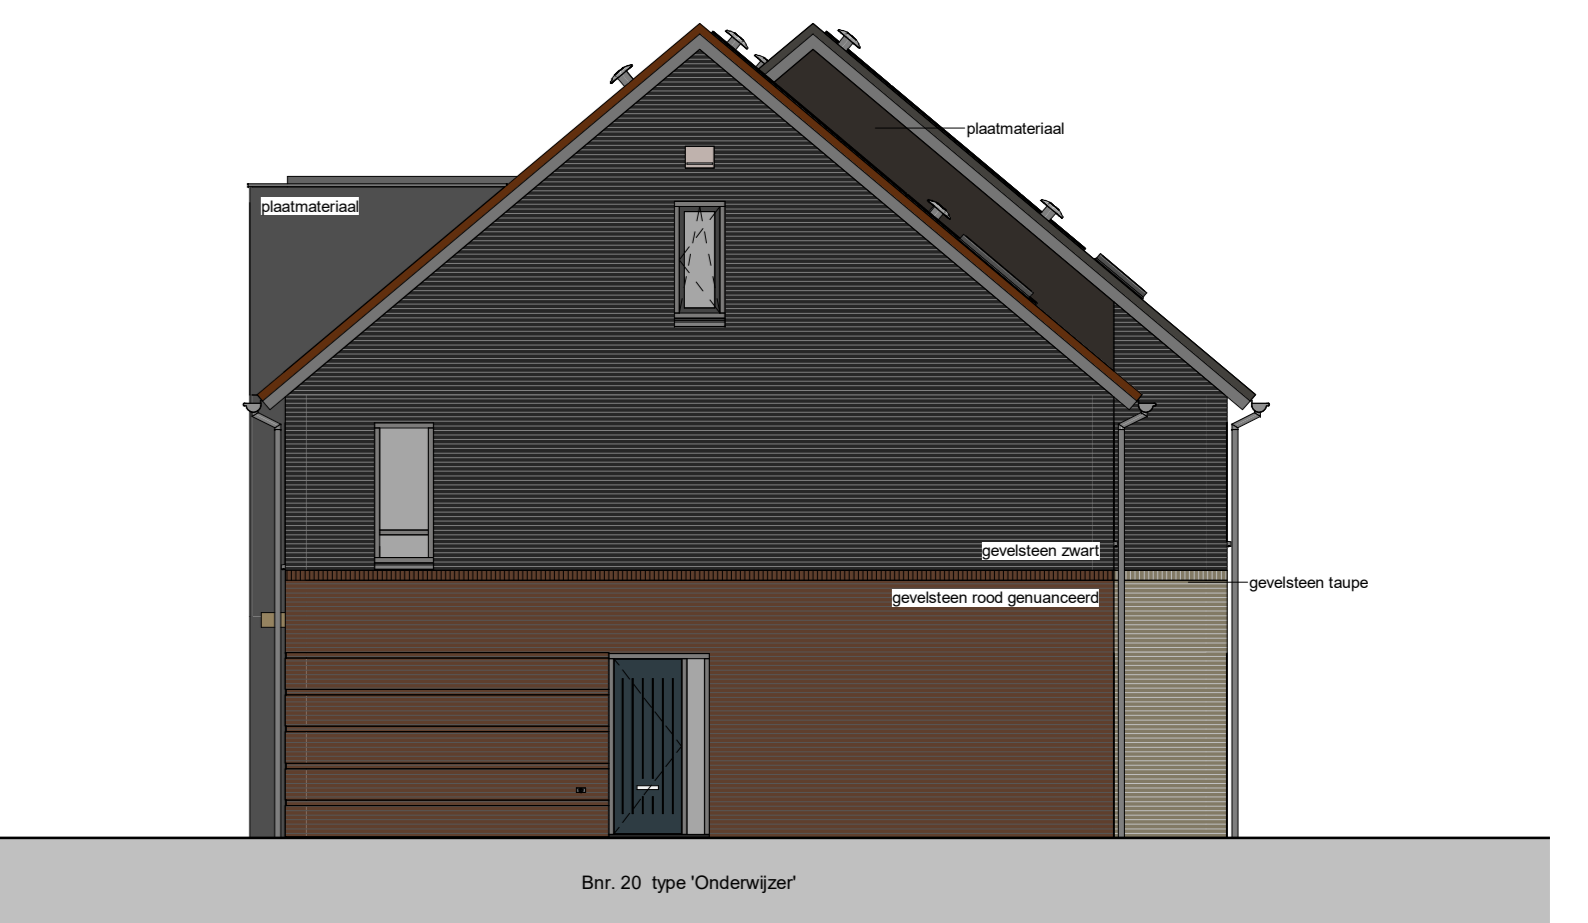

Rechtszijde 1:10 Brv. 20 type 'Onderwijzer'



Achterzijde 1:10 Brv. 13 type 'Onderwijzer' Brv. 14 type 'Onderwijzer' Brv. 15 type 'Onderwijzer' Brv. 16 type 'Onderwijzer' Brv. 17 type 'Onderwijzer' Brv. 18 type 'Onderwijzer' Brv. 19 type 'Onderwijzer' Brv. 20 type 'Onderwijzer'

omschrijving
72 woningen Ons Dorp te Hardinxveld-Giessendam
 onderdeel:
Verkooptekening De Onderwijzer bnr. 13 t/m 20
 Gebroeders Blokland

werkr : 5059
 bladnr : VK-blok 3b
 schaal : 1:50 / 1:100 / 1:1000
 formaat : A0L
 datum : 02-05-2022
 wjp : A: 10-05-2022
 B: 16-09-2022

