



Dakansicht
1:100

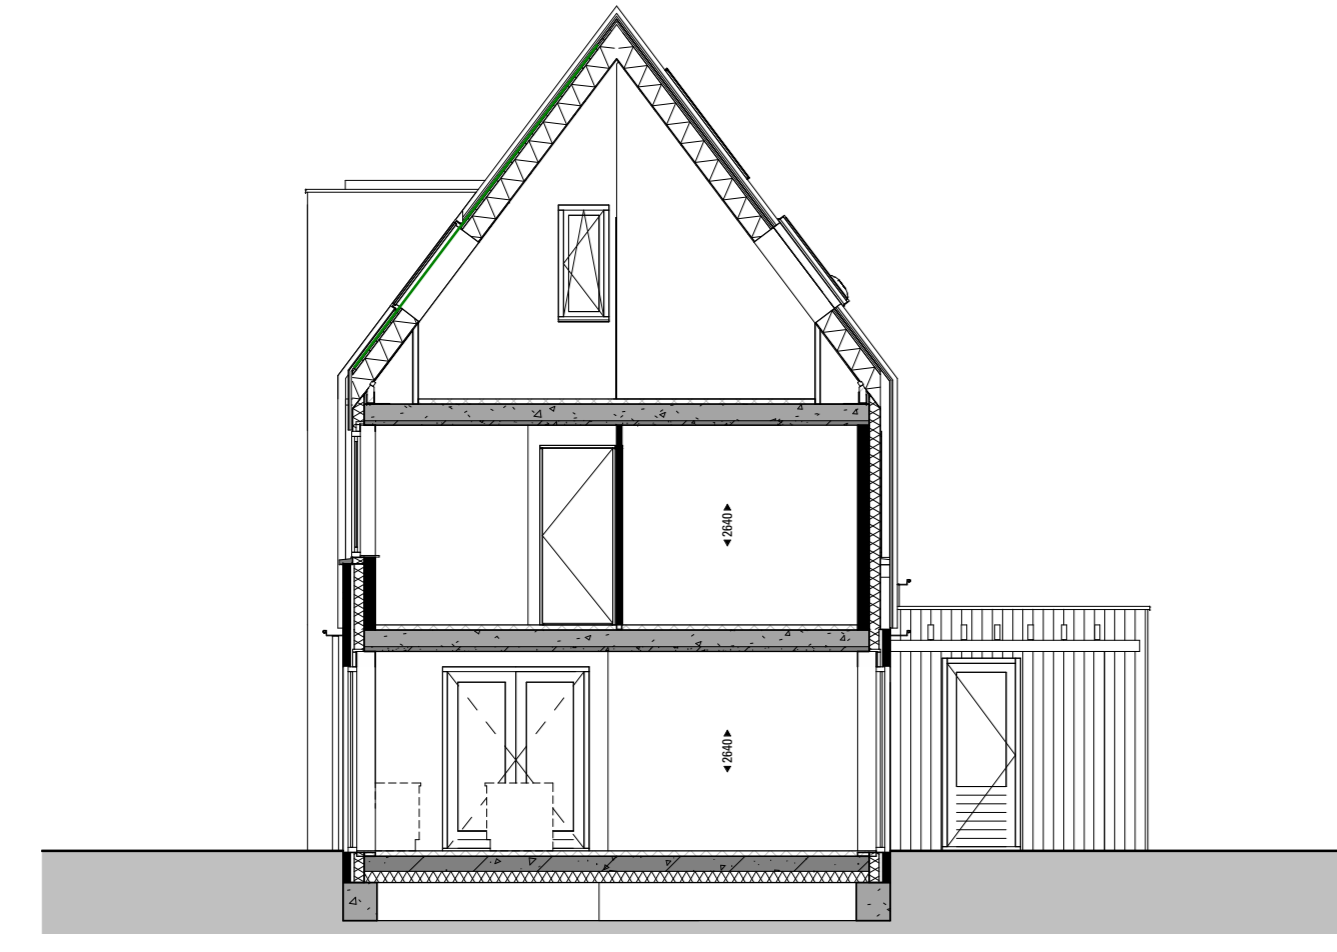


Dwarsnede A
1:100

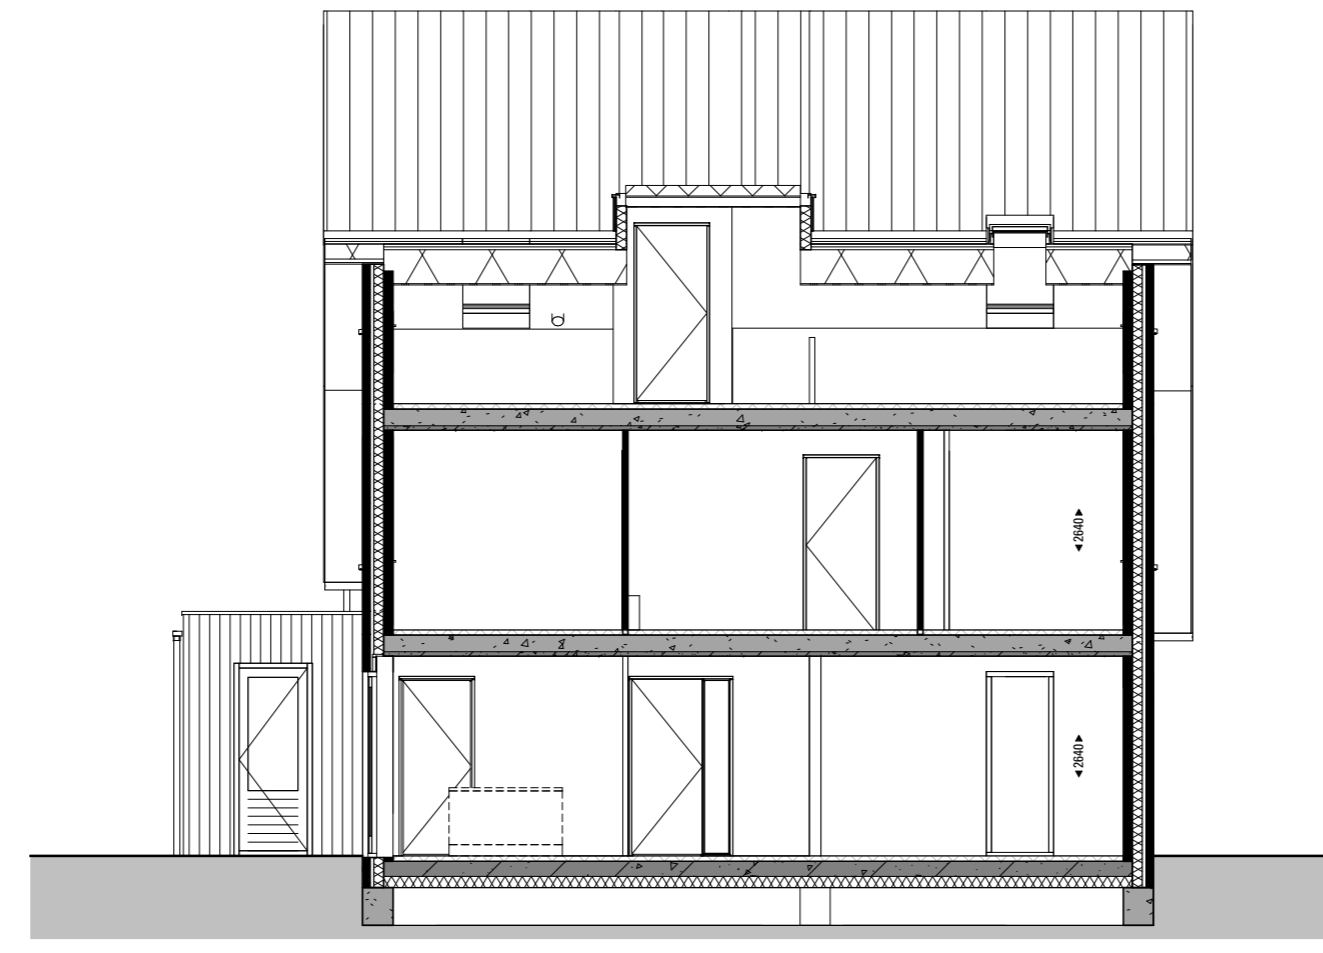

Dwarsnede B
1:100




Achteransicht
1:100

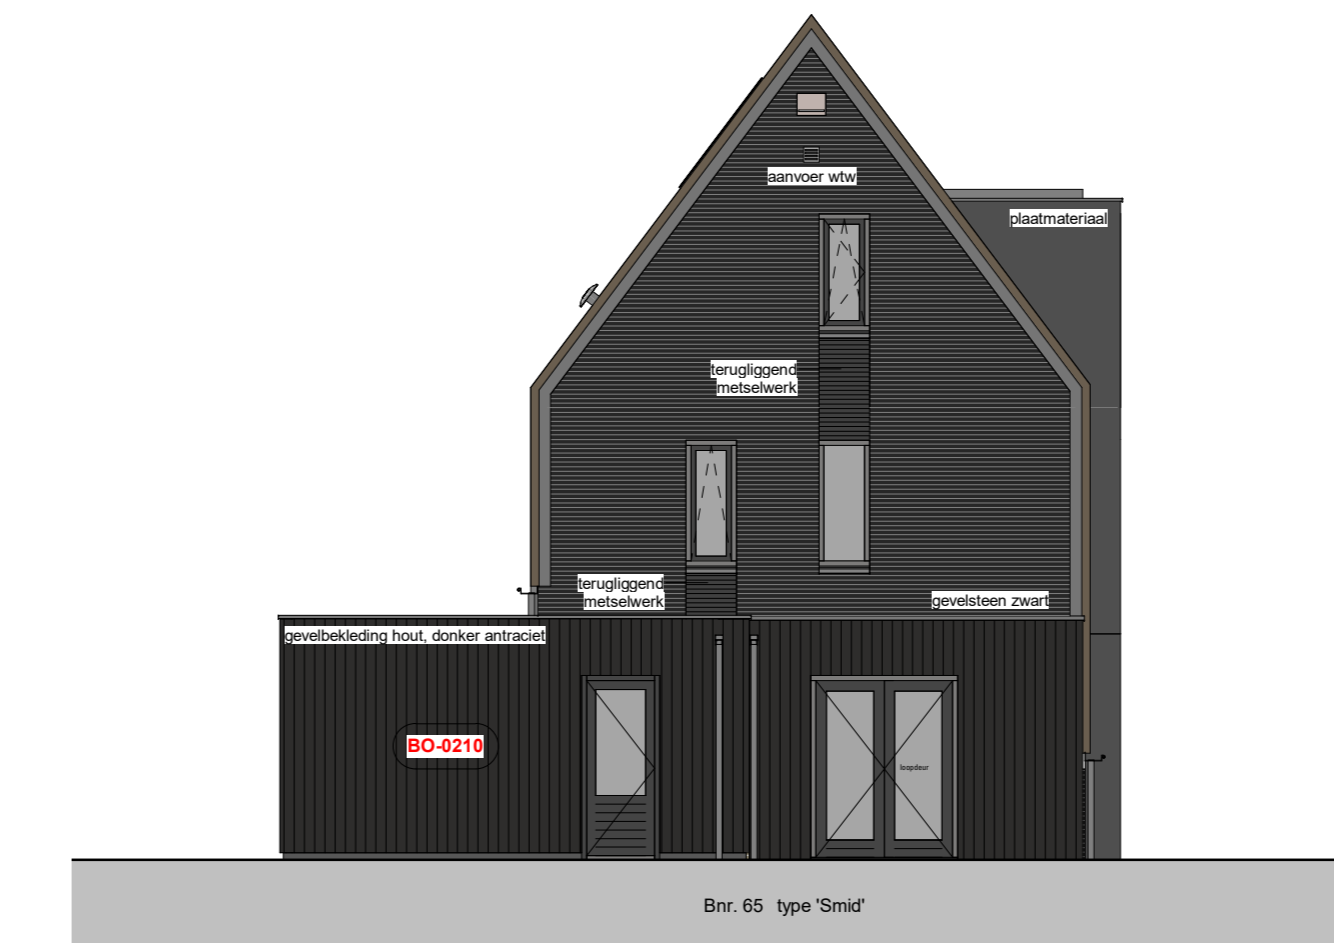


Achteransicht
1:100




Achteransicht
1:100

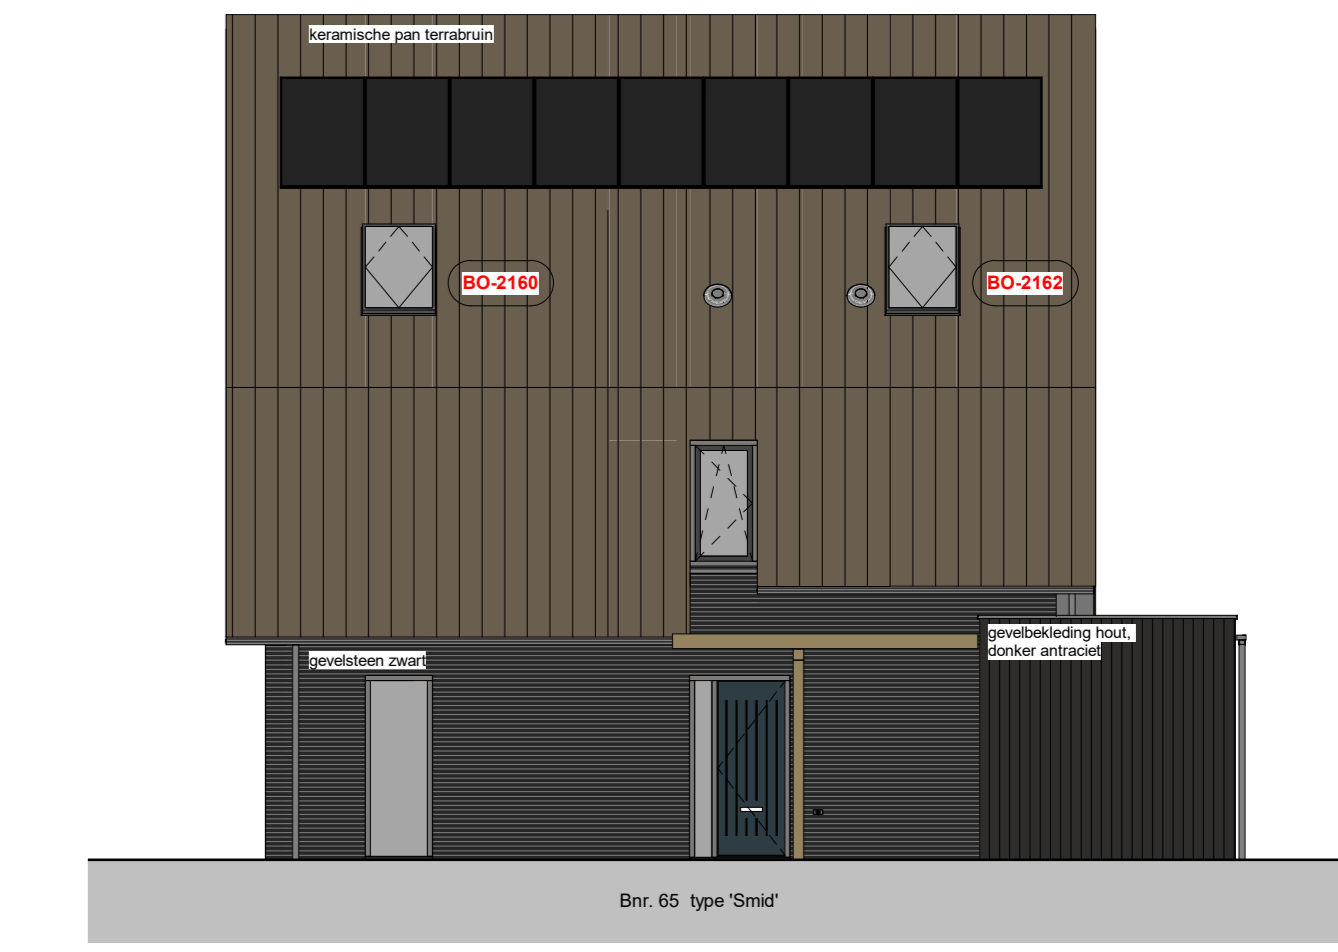


Rechterzijansicht
1:100

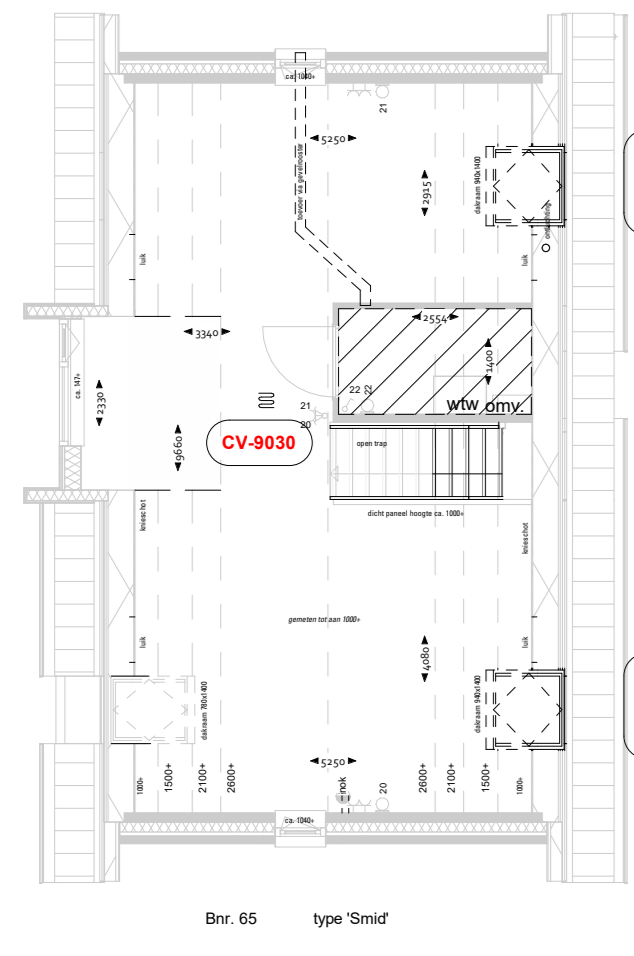


2e verdieping
1:100

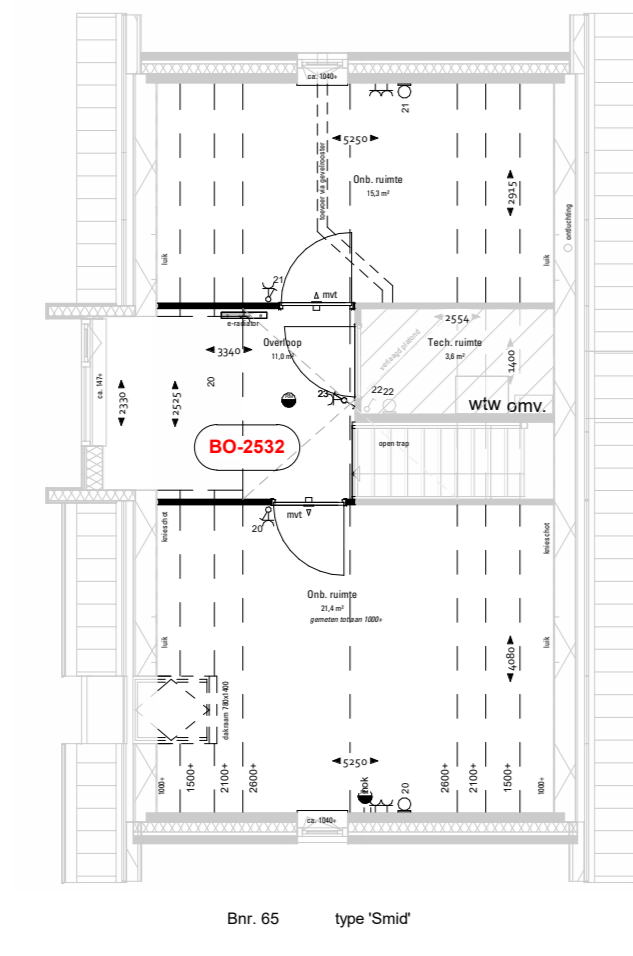

2e verdieping
1:100

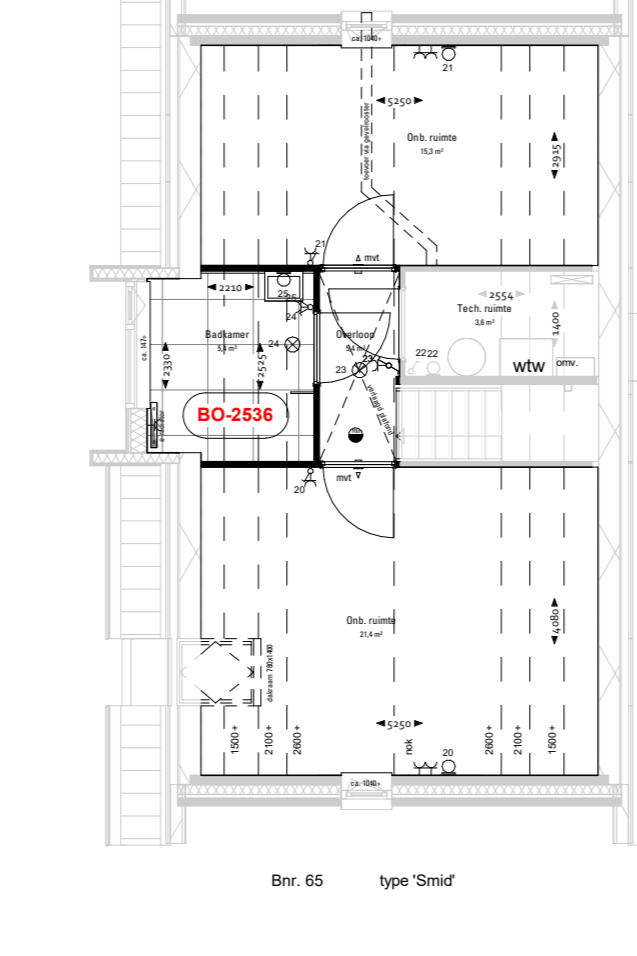

2e verdieping
1:100

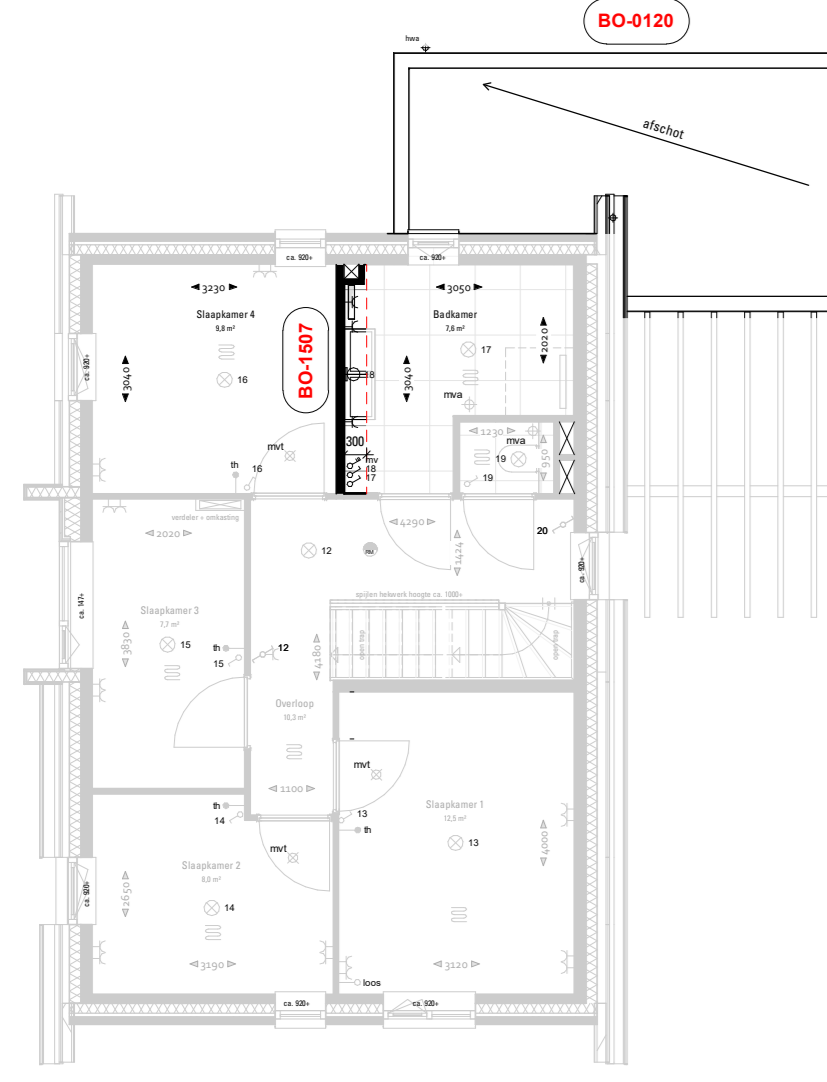


2e verdieping
1:100




2e verdieping
1:100




2e verdieping
1:100

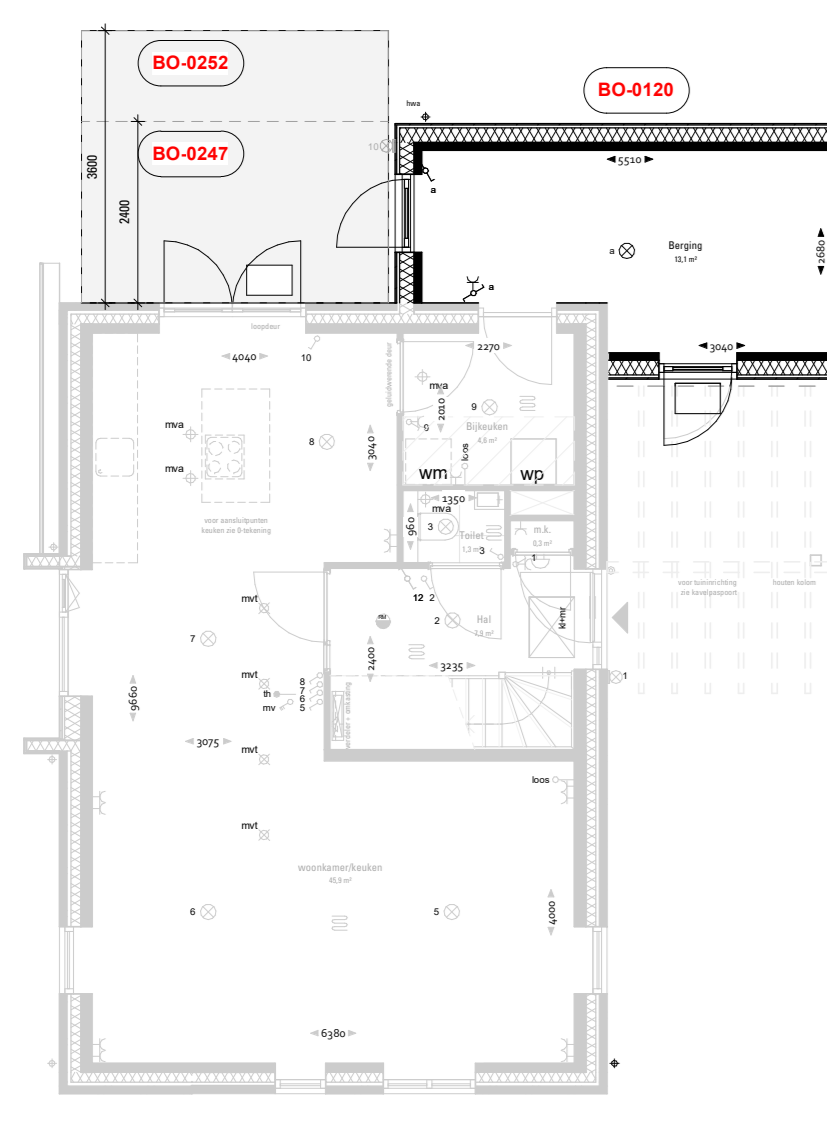

Begane grond
1:100

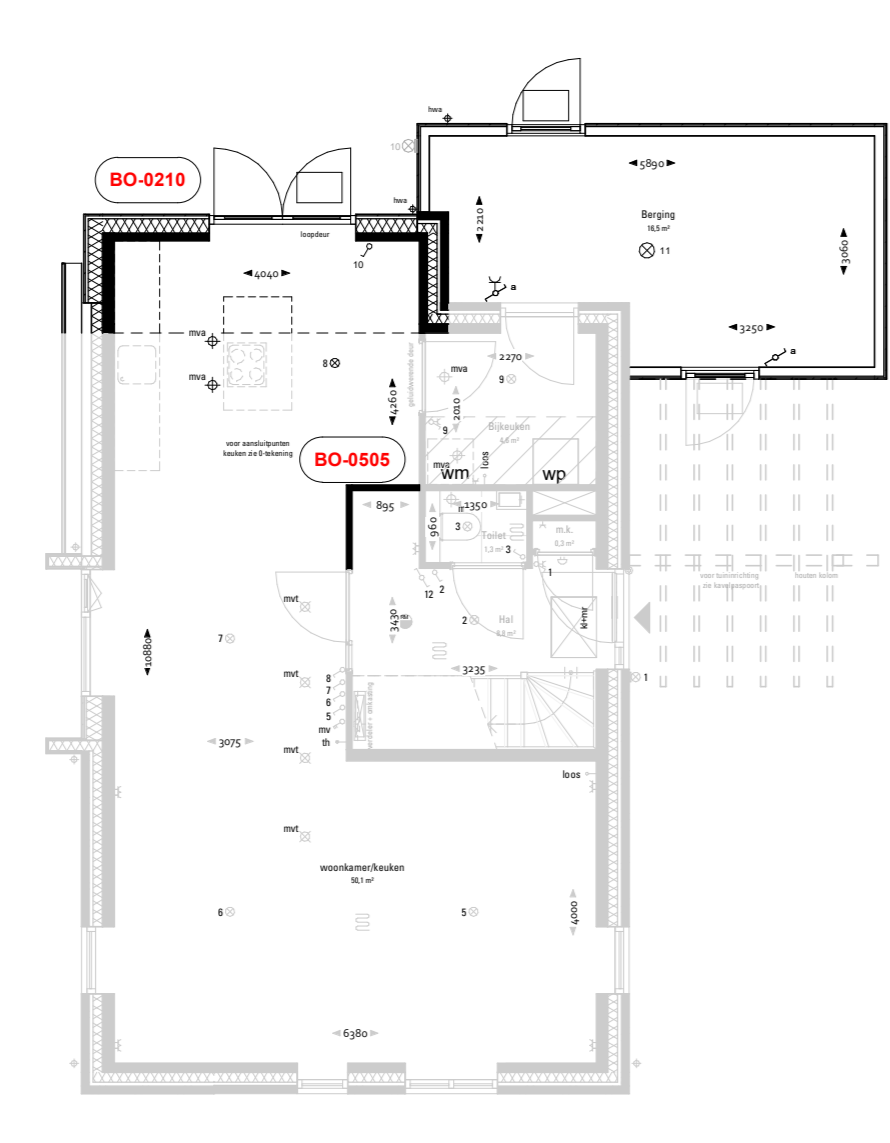

Begane grond
1:100

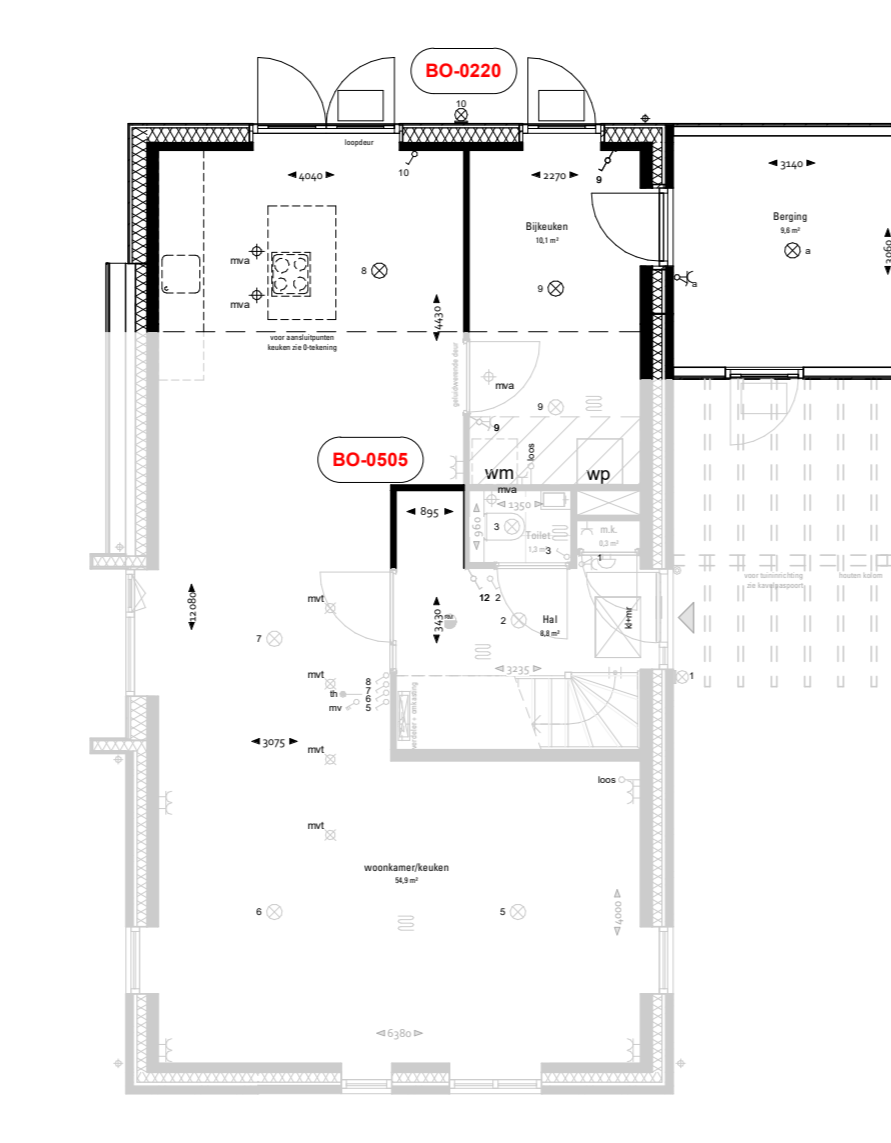

Begane grond
1:100

Omschrijving opties De Smid:

- BO-0120 : Aangebouwde berging isoleren (basis afmeting)
- BO-0210 : Uitbouw 1,2 meter achtergevel
- BO-0220 : Uitbouw 2,4 meter achtergevel
- BO-0247 : Onderheid terras 2,4 meter achtergevel ter plaatsen van de keuken
- BO-0252 : Onderheid terras 3,6 meter achtergevel ter plaats van de keuken
- BO-0505 : Hal vergroten
- BO-1507 : Vergroten badkamer met 27 cm
- BO-1550 : Wand tussen slaapkamer 2 en 3 verplaatsen
- BO-1560 : Slaapkamer 2 en 4 vergroten
- BO-2160 : Dakvenster zijgevel 94 x 140 centimeter (aan de kant van de voorgevel)
- BO-2162 : Dakvenster zijgevel 94 x 140 centimeter (aan de kant van de achtergevel)
- BO-2530 : Indeling zolder 2 onbepaalde ruimten, en een overloop (en een techniekruimte)
- BO-2536 : Indeling zolder 2de badkamer tpv overloop
- BO-3500 : Boiler vergroten naar 300L in de bijkeuken
- CV-9000 : Aantbrengen vloerverwarming op de zolderverdieping

RENVOOI ELEKTRA


- | | | |
|----------------------|-------------------------|------------------------|
| schakelaar, enkel | thermostaat bediening | opstelpaats wasmachine |
| schakelaar, serie | wcd, enkel | warmtepomp-unit |
| schakelaar, wissel | wcd, dubbel | wf-wunit |
| schakelaar, kruis | ledring, boom | mv afvoer punt |
| schel | lichtpunt, plafond | mv afvoer punt |
| bakrukker | lichtpunt, wand | mv afvoer, in wand |
| rookmelder, op pende | lichtpunt, wand, buiten | radiator elektrisch |
| rookmelder, plafond | verdelers | |
| mv bediening | verdelers + omkasting | |

RENVOOI MATERIALEN

- | | |
|---|---|
| gevelsteen kleur rood gersaanceerd | gevelmetselwerk |
| gevelsteen kleur wit gersaanceerd | spouwisolatie |
| gevelsteen kleur zwart | binnenwand, kalkzandsteen |
| gevelsteen kleur crème | binnenwand, gipsblokken, 70/100mm |
| gevelsteen kleur taupe | dakpakket |
| gevelbekleding hout kleur donker antaciet | reten dak |
| gevelbekleding etermit bazaltgrit | HSB |
| keramische pan kleur natuurrood | HSB ongesoleerd |
| keramische pan kleur lekleur | technische zone |
| keramische pan kleur zwart | ernst |
| keramische pan kleur terrabruin | voordeur |
| bouwsteen logo Gebroeders Blokland | stalen montagekozijn, zonder bovenlicht |
| keramische vloertegels | * stalen montagekozijn, met bovenlicht |
| betortegels, 600x400 | # stalen montagekozijn, met paneel in bovenlicht van toepassing bij trapwiel/techniekruimte |
| grind | |
| neststeen, posities en hooftelheid rdb | |

Alle maten zijn indicatief. Hieraan kunnen geen rechten worden ontleend. Alle oppervlaktes op de zolder zijn berekend tot 1000+.

CONCEPT

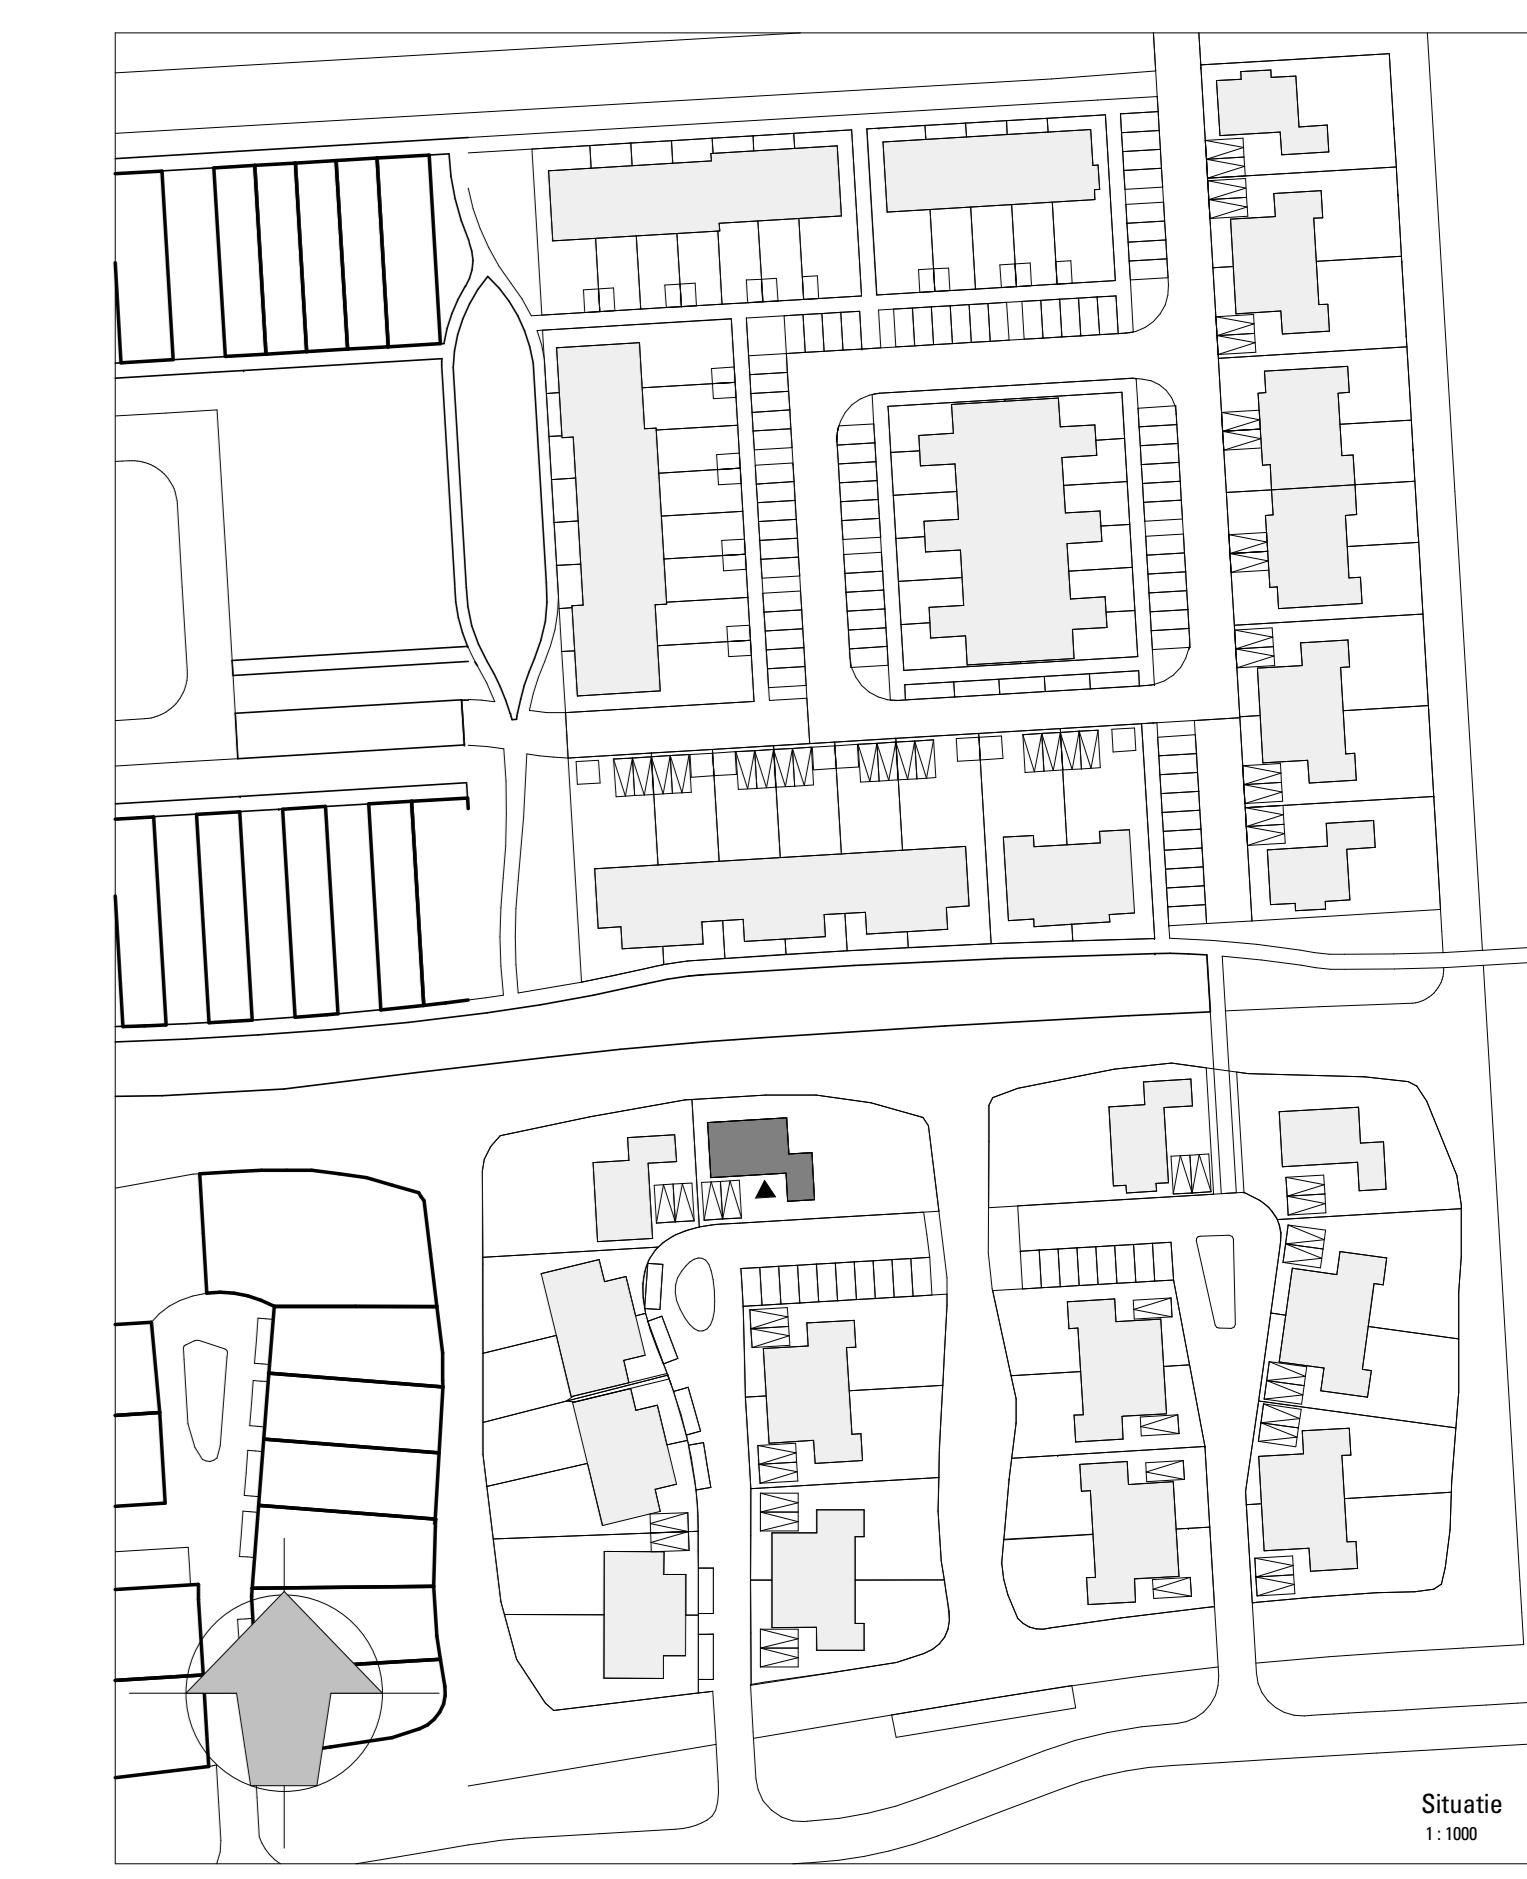

omschrijving
72 woningen Ons Dorp te Hardinxveld-Giessendam

werker : 5059
bladnr : VK-blok 21o

onderdeel:
Verkooptekening
De Smid opties
bnr. 65

schaal : 1:100
formaat: A0L

datum : 30-09-2022

wjp:

