





Vooransicht  
1:100




Achtersicht  
1:100

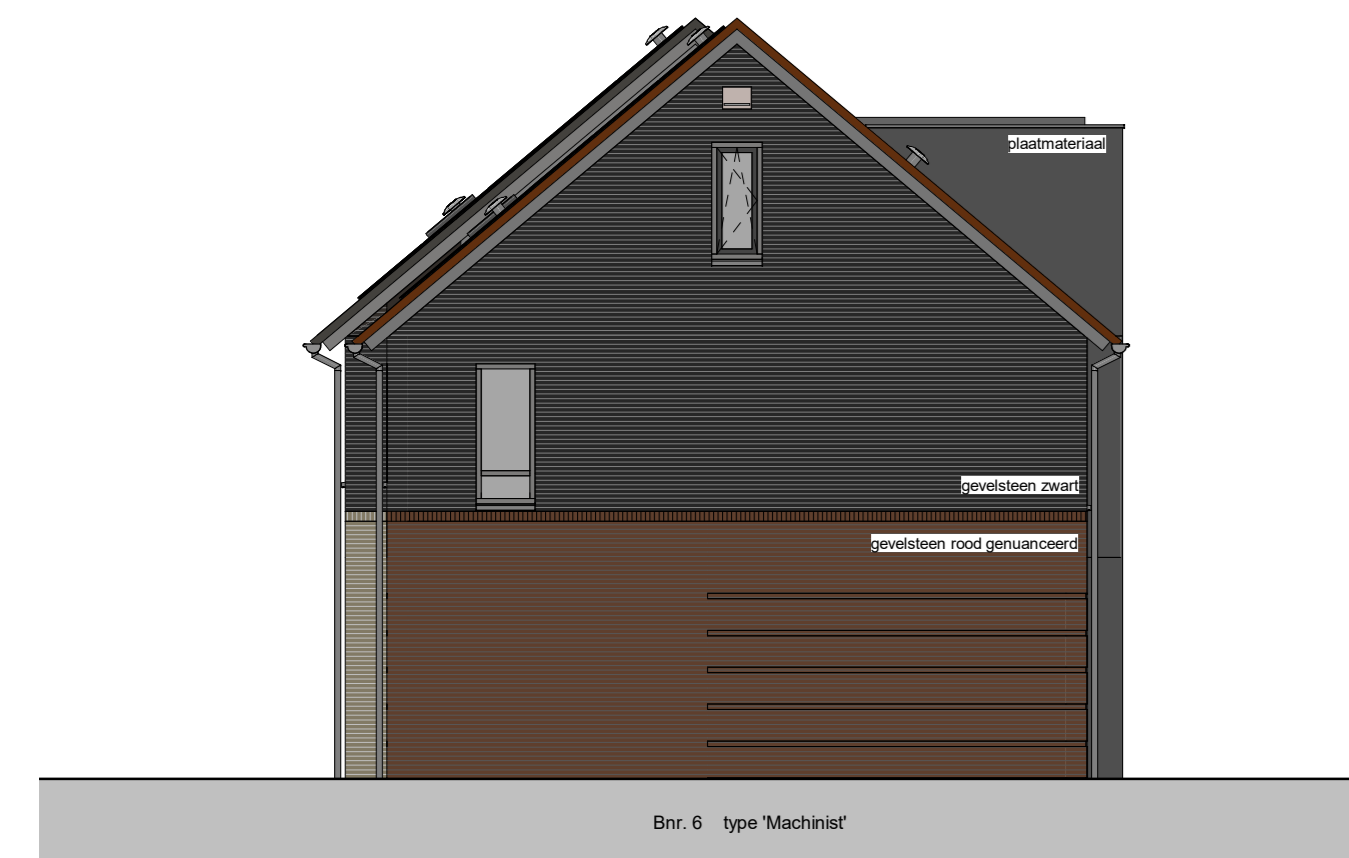


Linkerzijde  
1:100

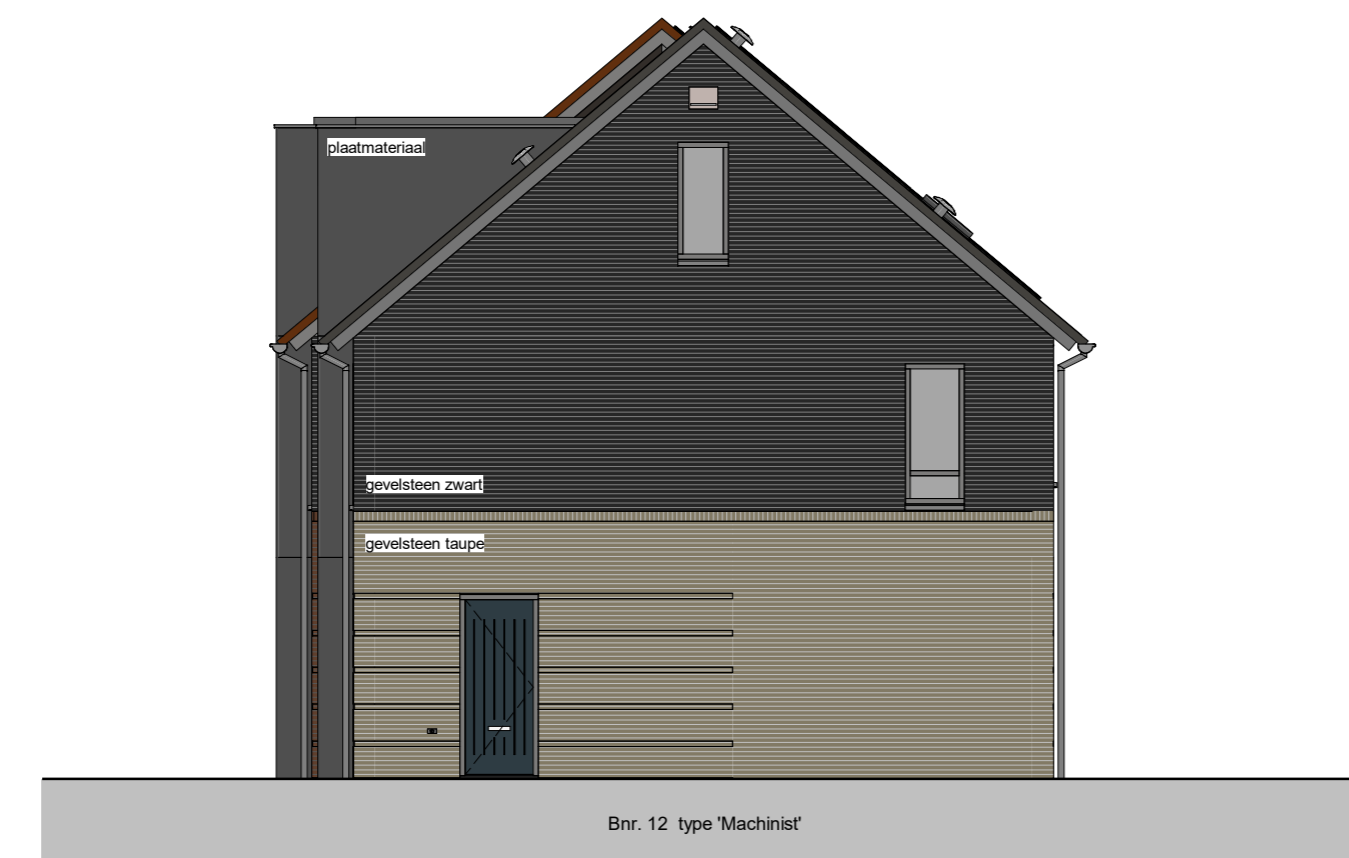


Rechterzijde  
1:100

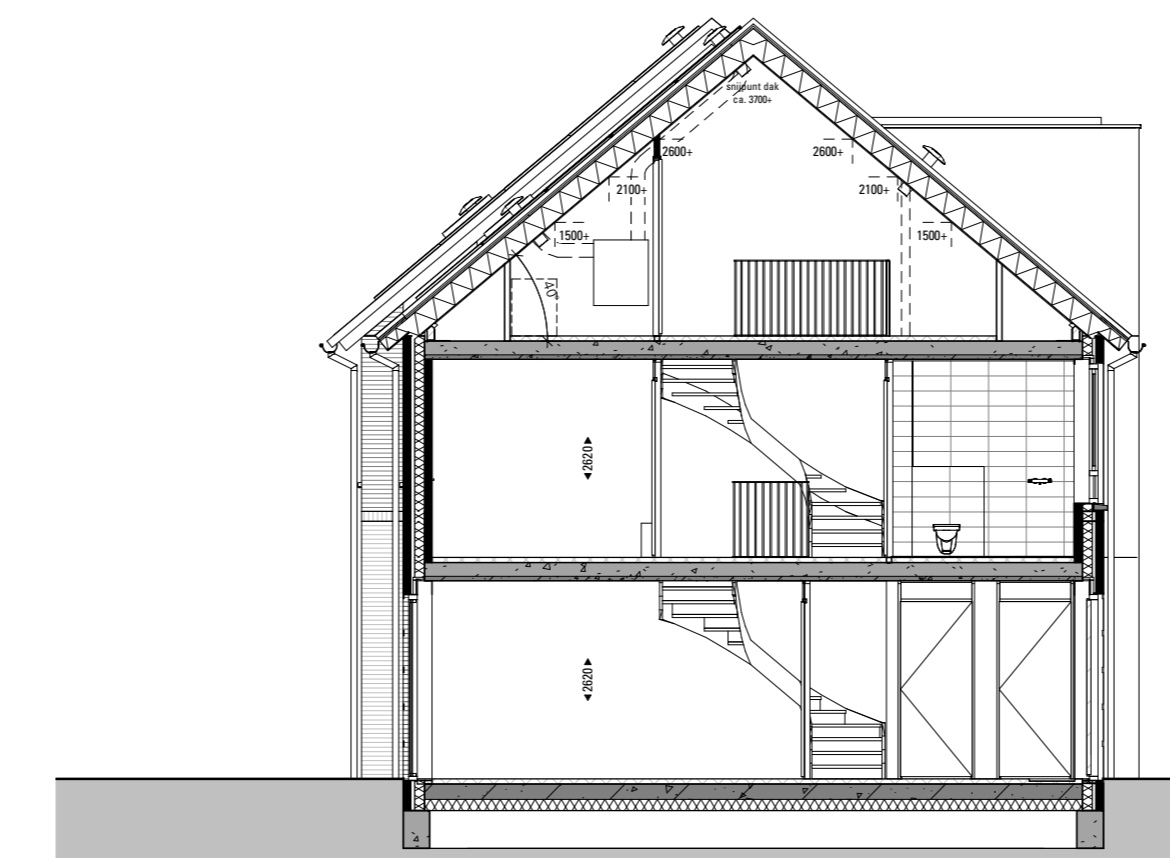

Doorsnede A  
1:100

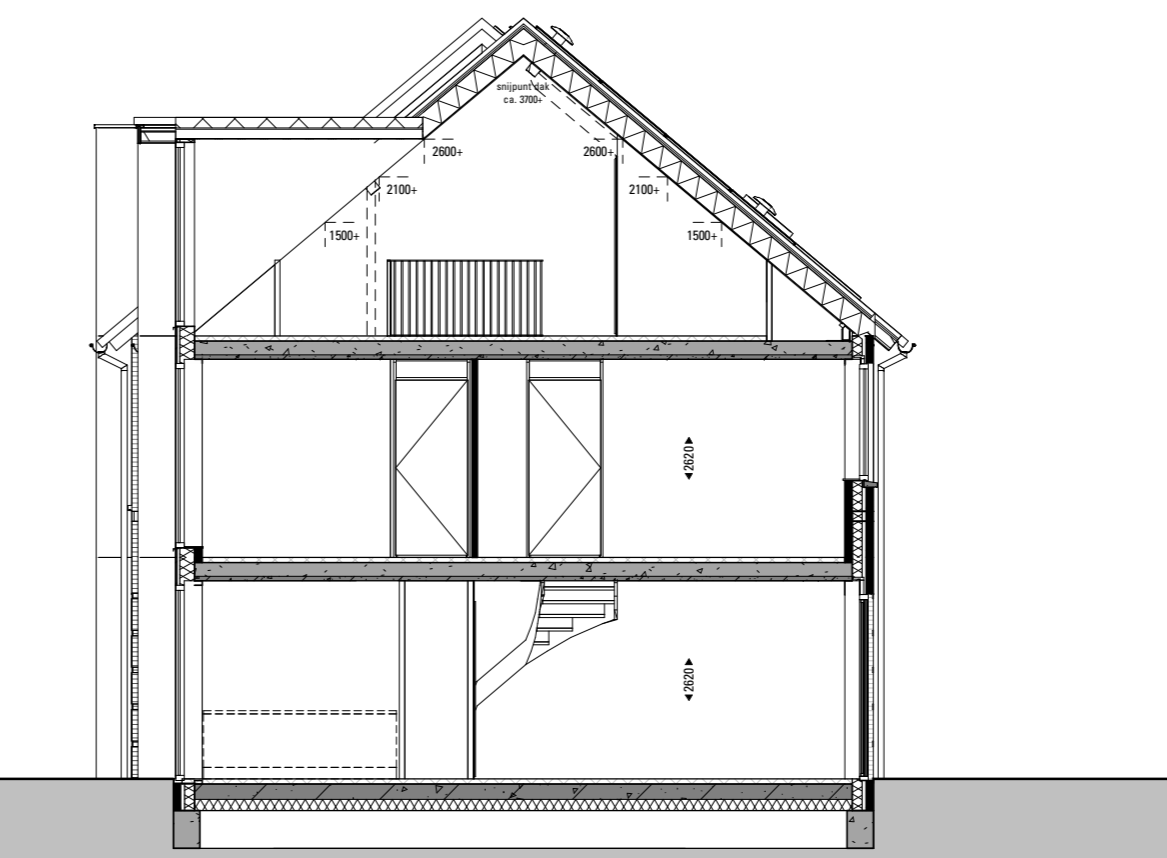

Doorsnede B  
1:100

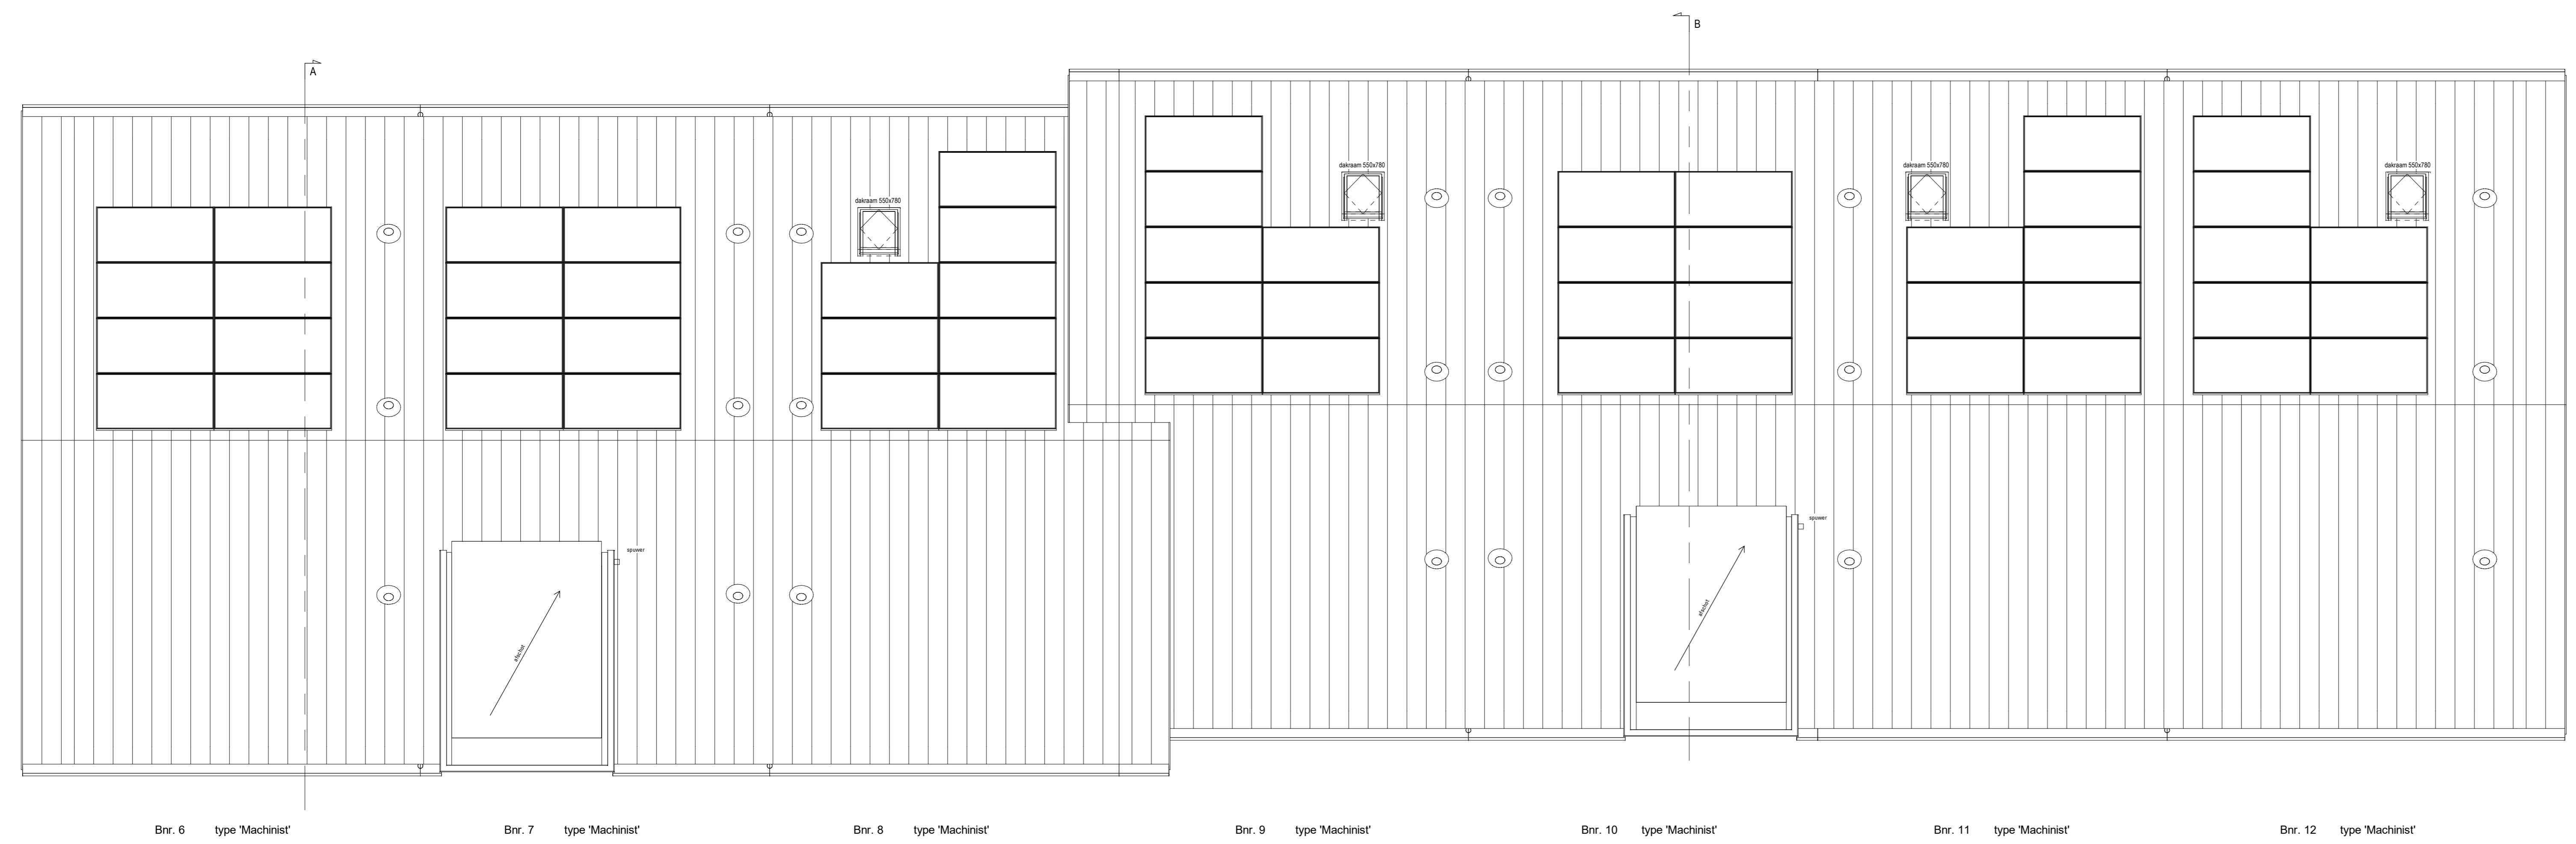

3e verdieping  
1:50

**RENVOOI ELEKTRA**

- ⚡ schakelaar, enkel
- ⚡ schakelaar, serie
- ⚡ schakelaar, wissel
- ⚡ schakelaar, kruis
- ⚡ schel
- bedrukker
- rookmelder, op pendel
- rookmelder, plafond
- verdelers
- mv bediening
- ↑ thermostaat bediening
- v wcd, enkel
- vw wcd, dubbel
- ↑ leiding, loos
- ⊙ lichtpunt, plafond
- ⊙ lichtpunt, wand, buiten
- ⊙ verdelers
- ⊙ verdelers + omkasting
- ⊙ opstelplaats wasmachine
- ⊙ warmtepomp-unit
- ⊙ wtv-unit
- ⊙ mv afvoer punt
- ⊙ mv toevoer punt
- ⊙ mv afvoer, in wand
- ⊙ radiator elektrisch

**RENVOOI MATERIALEN**

- gevelsteen kleur rood genuanceerd
- gevelsteen kleur wit genuanceerd
- gevelsteen kleur zwart
- gevelsteen kleur crème
- gevelsteen kleur taupe
- gevelbekleding hout kleur donker antraciet
- gevelbekleding eternit bazaltgrijs
- keramische pan kleur natuurrood
- keramische pan kleur lekleur
- keramische pan kleur zwart
- keramische pan kleur terrabruin
- bouwsteen logo Gebroeders Blokland
- keramische vloertegels
- betongegels, 600x400
- grind
- neststeen, posities en hoeveelheid rib
- gevelmetselwerk
- spouwisolatie
- binnenwand, kalkzandsteen
- binnenwand, gipsblokken, 70/100mm
- dakpakket
- rieten dak
- HSB
- HSB ongesoleerd
- technische zone
- emailt
- ⤴ voordeur
- ⤴ stalen montagekozijn, zonder bovenlicht
- ⤴ \* stalen montagekozijn, met bovenlicht
- ⤴ # stalen montagekozijn, met paneel in bovenlicht van toepassing bij trapkast/techniekruimte(s)

Alle maten zijn indicatief. Hieraan kunnen geen rechten worden ontleend.  
Alle oppervlaktes op de zolder zijn berekend tot 1000+.



Situatie  
1:1000

**DEFINITIEF**

omschrijving  
72 woningen **Ons Dorp** te Hardinxveld-Giessendam  
onderdeel:  
**Verkooptekening**  
**De Machinist**  
bnr. 6 t/m 12  
opdrachtgever  
**Gebroeders Blokland**

werknr : 5059  
bladnr : VK-blok 2b  
schaal : 1:50 / 1:100 / 1:1000  
formaat: A0  
datum : 02-05-2022  
wiz: A: 10-05-2022  
B: 16-09-2022

