

Begane grond Br. 6 type 'Machinist' Br. 7 type 'Machinist' Br. 8 type 'Machinist' Br. 9 type 'Machinist' Br. 10 type 'Machinist' Br. 11 type 'Machinist' Br. 12 type 'Machinist'

RENVOOI ELEKTRA

- | | | |
|--------------------------|---------------------------|---------------------------|
| ⊗ schakelaar, enkel | ⊕ thermostaat bediening | ⊕ opstelplaats wasmachine |
| ⊗ schakelaar, serie | ⊕ wcd, enkel | ⊕ warmtepomp-unit |
| ⊗ schakelaar, wissel | ⊕ wcd, dubbel | ⊕ wtv-unit |
| ⊗ schakelaar, kruis | ⊕ leiding, loos | ⊕ mv afvoer punt |
| ⊗ schel | ⊕ lichtpunt, plafond | ⊕ mv toevoer punt |
| ⊕ bedrukker | ⊕ rookmelder, op pendsel | ⊕ mv afvoer, in wand |
| ⊕ rookmelder, op pendsel | ⊕ rookmelder, plafond | ⊕ mv afvoer, in wand |
| ⊕ rookmelder, plafond | ⊕ lichtpunt, wand, buiten | ⊕ radiator elektrisch |
| ⊕ mv bediening | ⊕ verdelers | |
| | ⊕ verdelers + omkasting | |



1e verdieping Br. 6 type 'Machinist' Br. 7 type 'Machinist' Br. 8 type 'Machinist' Br. 9 type 'Machinist' Br. 10 type 'Machinist' Br. 11 type 'Machinist' Br. 12 type 'Machinist'

RENVOOI MATERIALEN


- | | |
|--|--|
| ■ gevelsteen kleur rood genuanceerd | — gevelmetselwerk |
| ■ gevelsteen kleur wit genuanceerd | — spouwisolatie |
| ■ gevelsteen kleur zwart | — binnenwand, kalkzandsteen |
| ■ gevelsteen kleur crème | — binnenwand, gipsblokken, 70/100mm |
| ■ gevelsteen kleur taupe | — dakpakket |
| ■ gevelbekleding hout kleur donker antraciet | — rieten dak |
| ■ gevelbekleding eternit bazaltgrjs | — HSB |
| ■ keramische pan kleur natuurrood | — HSB ongesileerd |
| ■ keramische pan kleur leikleur | — technische zone |
| ■ keramische pan kleur zwart | — emailt |
| ■ keramische pan kleur terrabruin | — voordeur |
| ■ bouwsteen logo Gebroeders Blokland | — stalen montagekozijn, zonder bovenlicht |
| ■ keramische vloertegels | — * stalen montagekozijn, met bovenlicht |
| ■ betontegels, 60x400 | — # stalen montagekozijn, met paneel in bovenlicht van toepassing bij trapkast/techniekruimte(s) |
| ■ grind | |
| ■ neststeen, posies en hooftel rib | |

Alle maten zijn indicatief. Hieraan kunnen geen rechten worden ontleend.
Alle oppervlaktes op de zolder zijn berekend tot 1000+.



Situatie 1:1000

DEFINITIEF

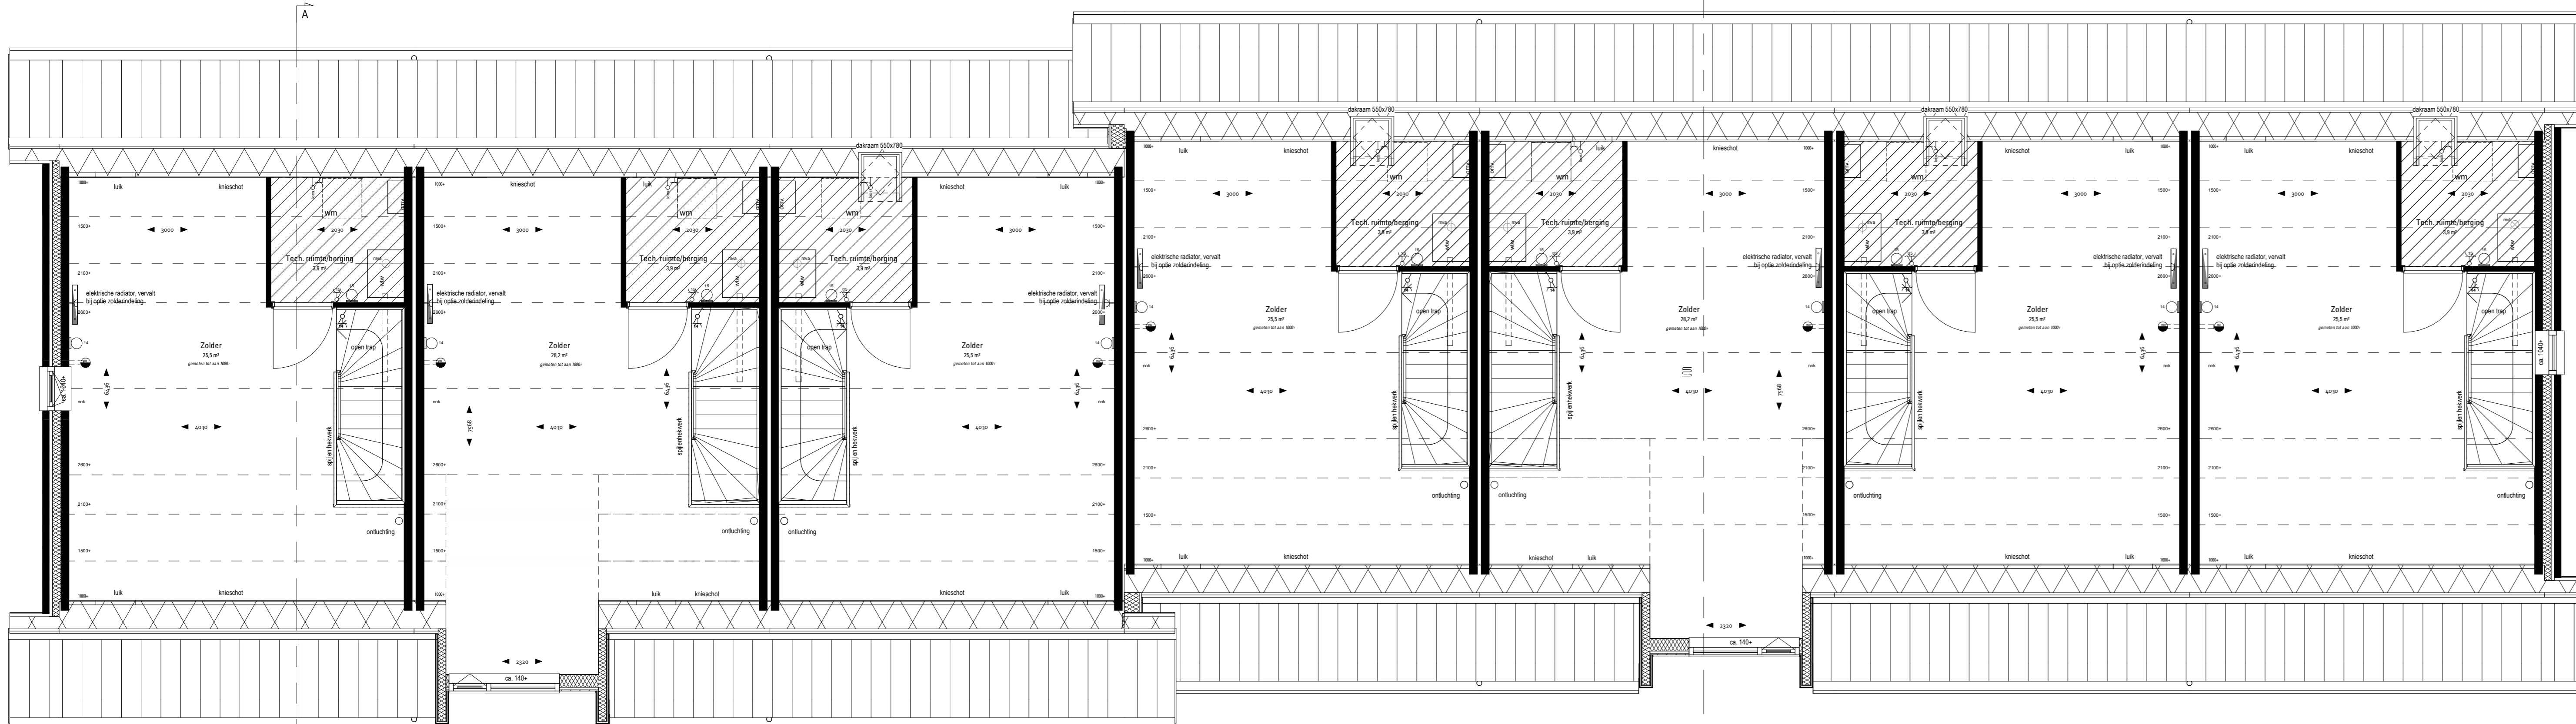

2e verdieping Br. 6 type 'Machinist' Br. 7 type 'Machinist' Br. 8 type 'Machinist' Br. 9 type 'Machinist' Br. 10 type 'Machinist' Br. 11 type 'Machinist' Br. 12 type 'Machinist'

omschrijving
72 woningen **Ons Dorp** te Hardinxveld-Giessendam
Verkooptekening
De Machinist
bnr. 6 t/m 12
opdrachtgever
Gebroeders Blokland

werknr : 5059
bladnr : VK-blok 2a
schaal : 1:50 / 1:100 / 1:1000
formaat: A0
datum : 02-05-2022
wiz: A: 10-05-2022
B: 16-09-2022

